



PARTICOLARE COLLEGAMENTO ARRAY CAMPO F3

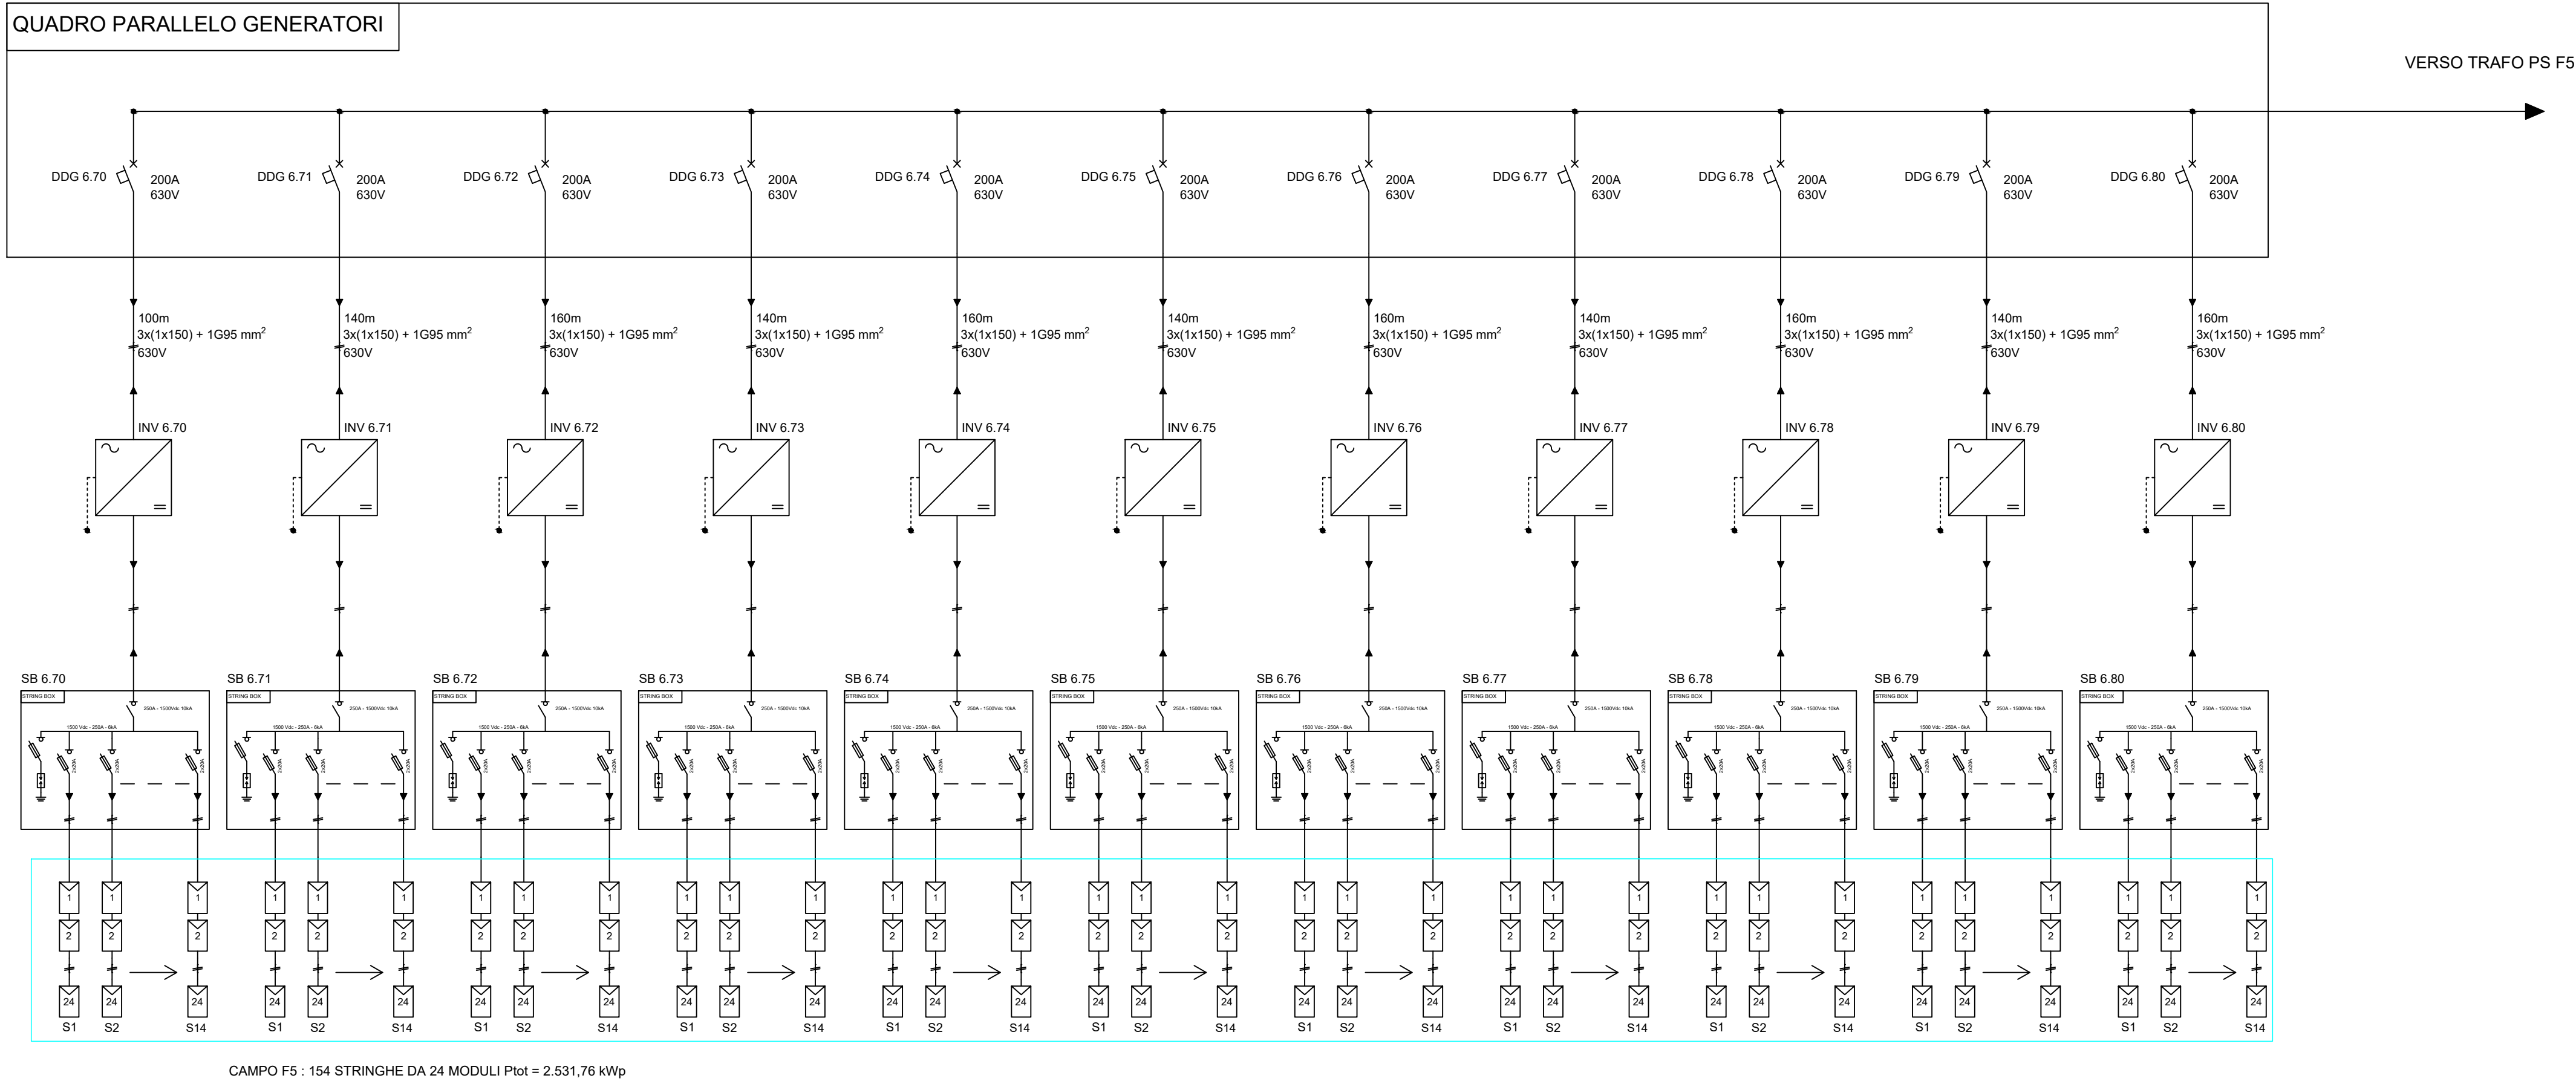

PARTICOLARE COLLEGAMENTO ARRAY CAMPO F4

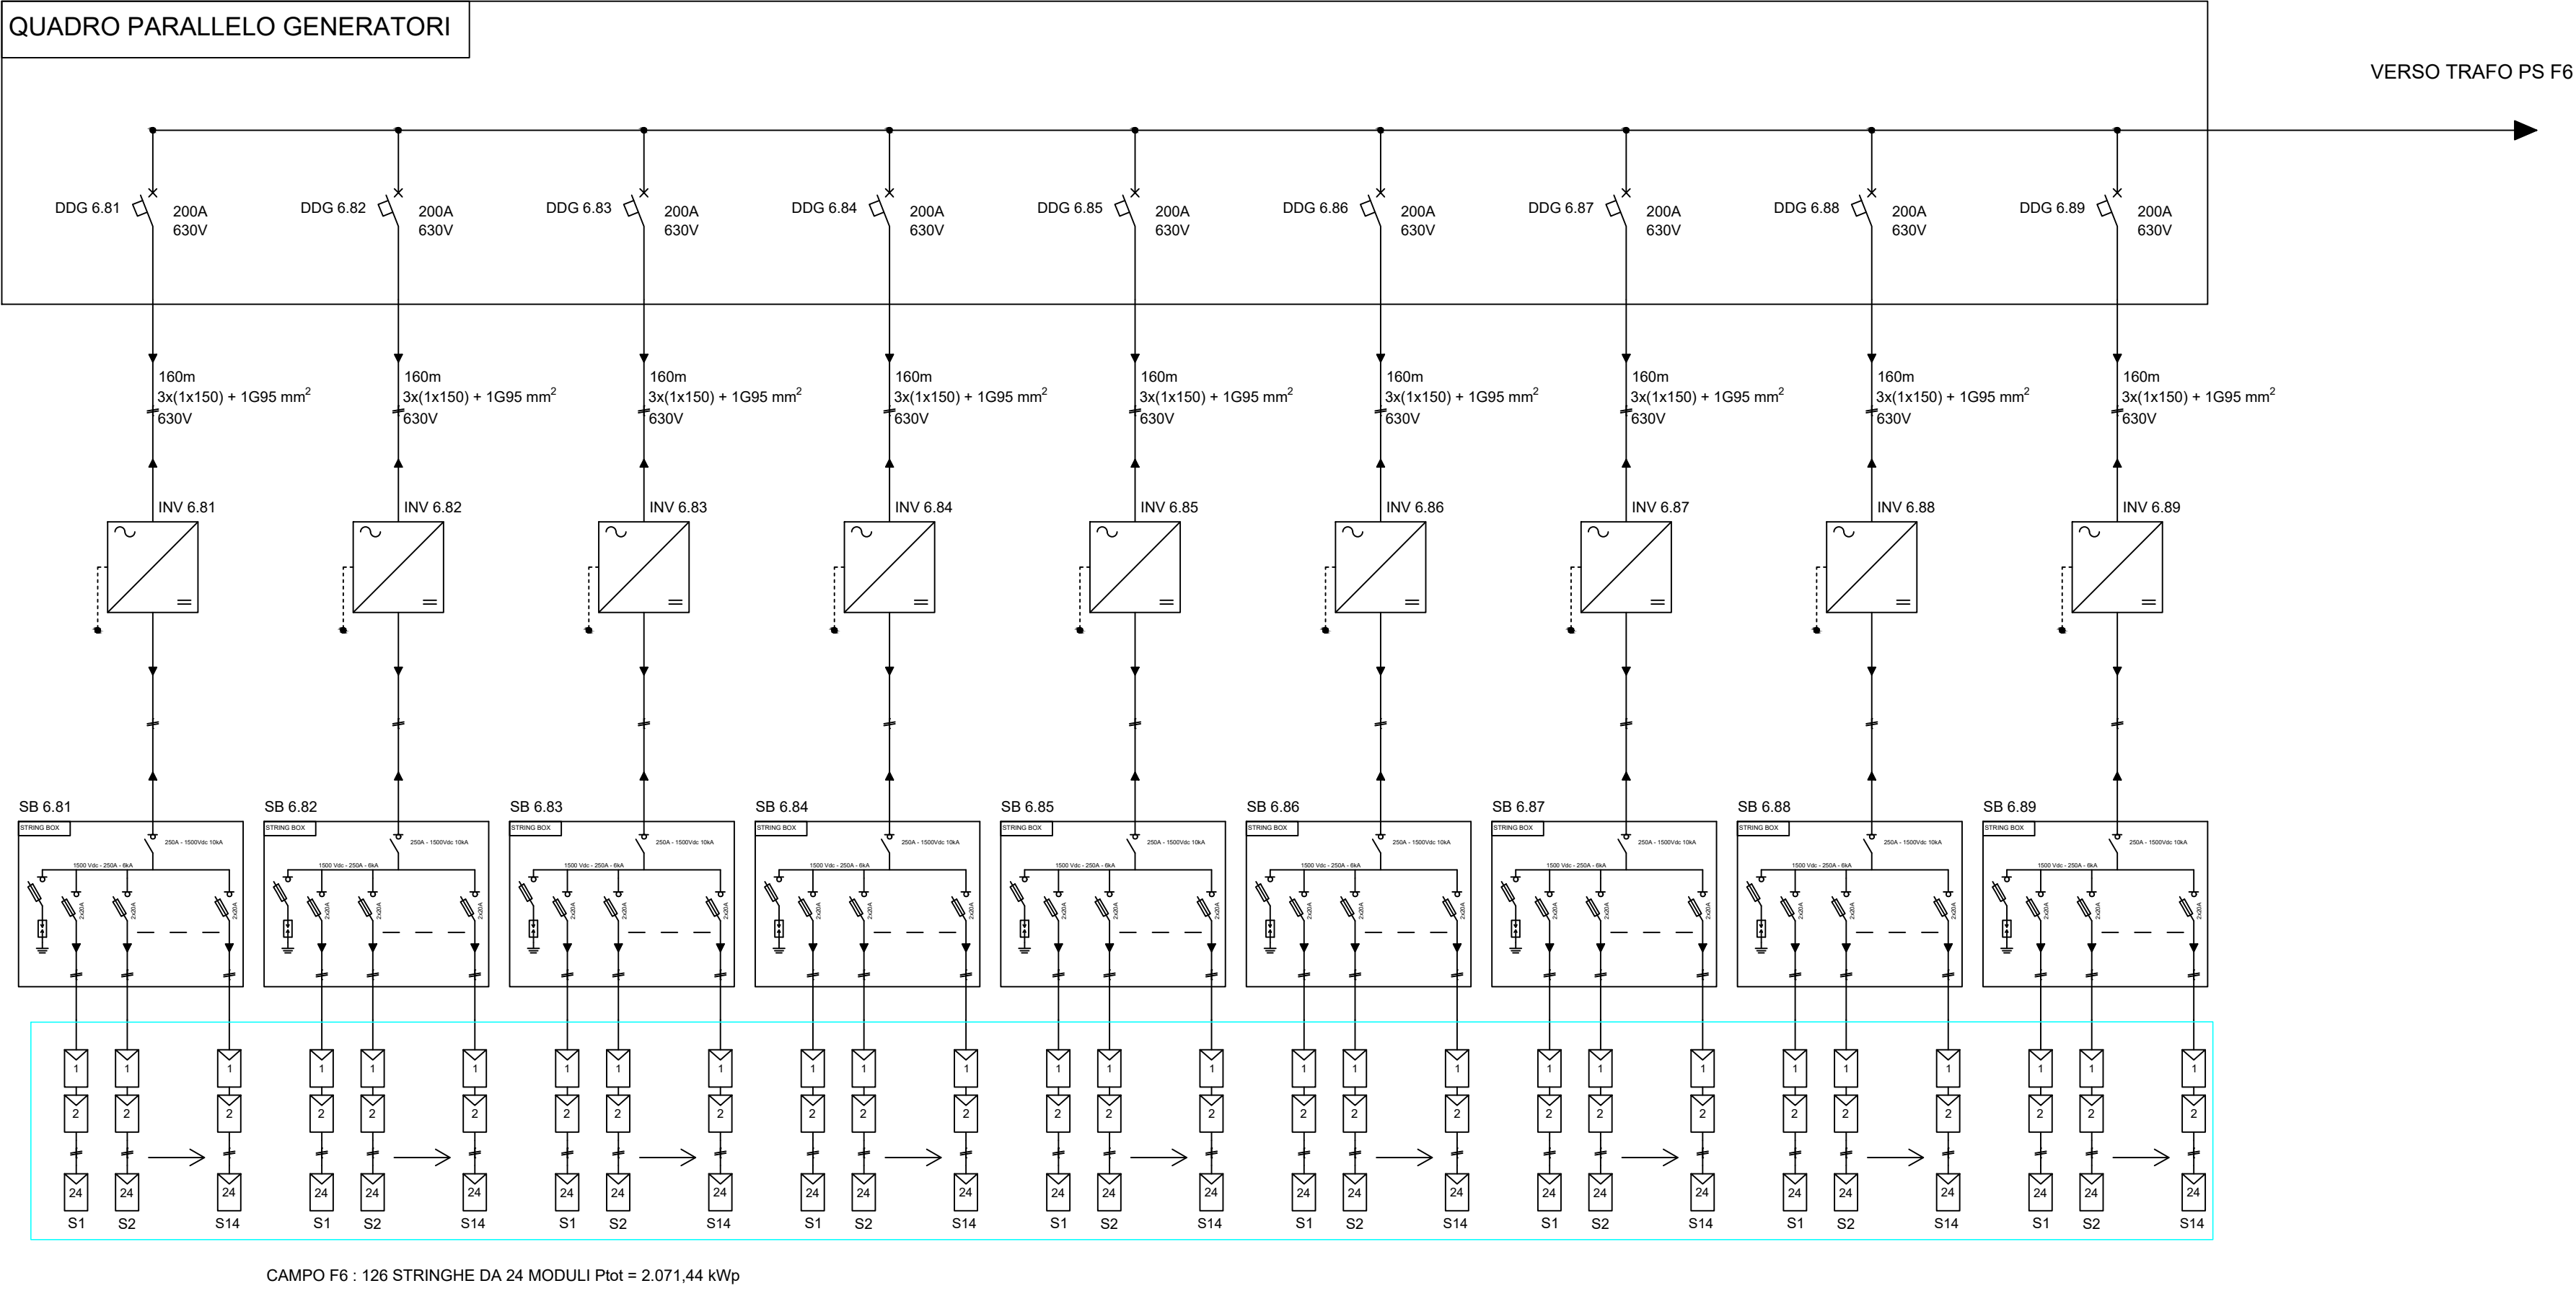

LEGENDA					
SIMBOLO	DESCRIZIONE	SIMBOLO	DESCRIZIONE	SIMBOLO	DESCRIZIONE
	TRASFORMATORE VOLTA METRICO	SL	SCOMPARTO UNICA	27	PROTEZIONE MASSIMA TENSIONE
	SEZIONATORE A VUOTO	SC	SCOMPARTO CORRENDA	27V1	PROTEZIONE MASSIMA TENSIONE (DI SEQUENZA DIRETTA)
	SEZIONATORE SOTTO CARICO	M	SCOMPARTO MISURE	59	PROTEZIONE MASSIMA TENSIONE
	INTERUTTORE DI MANOVRA SEZIONATORE COMPLESSIVO	DG	DISPOSITIVO GENERALE	59 N	PROTEZIONE MASSIMA TENSIONE INVERSA
	FUSIBILE	DI	DISPOSITIVO DI INTERFACCIA	59V1	PROTEZIONE MASSIMA TENSIONE (DI SEQUENZA INVERSA)
	INTERUTTORE DI POTENZA	PG	PROTEZIONE GENERALE	51	PROTEZIONE MASSIMA CORRENTE AD AZIONE INERZIA
	SEZIONATORE SOTTO CARICO MOTORIZZATO	PI	PROTEZIONE DI INTERFACCIA	51 N	PROTEZIONE MASSIMA CORRENTE AD AZIONE INERZIA COLLEGATO SUL NEUTRO
	COMANDO MOTORIZZATO		SELE DI MASSIMA CORRENTE	50	PROTEZIONE MASSIMA CORRENTE AD AZIONE INSTANTANEA
	TRASFORMATORE AMPEROMETRICO	67 N	PROTEZIONE DIREZIONALE DI TERRA	76	PROTEZIONE MASSIMA CORRENTE IN C.C.
	TRASFORMATORE AMPEROMETRICO	64	RELEVATORE DI TERRA	50 N	PROTEZIONE MASSIMA CORRENTE IN C.C. COLLEGATO SUL NEUTRO
	ON/OFF		UNITA' PERIFERICA E MONDOLIO G.M.	81<	MINIMA FREQUENZA
	SEZIONATORE DI TERRA		INTERUTTORE AUTOMATICO MAGNETOTERMICO	81>	MASSIMA FREQUENZA
	SEZIONATORE DI TERRA		INTERUTTORE AUTOMATICO MAGNETOTERMICO		SELE DI MASSIMA CORRENTE ON/OFF
	ISOLATORI GALVANI		GRUPPO DI MISURA GALVANO AUTOMATICO		GRUPPO DI MISURA GALVANO ELETTRICO ELETTRICA MANESSE
	INTERUTTORE MECCANICO		BATTERIA		LAMPADA DI SEGNALEZIONE
	INTERUTTORE FOTOVOLTAICO		INVERTER DC/AC		INVERTITORE AC/DC
	CORRENTE CONTINUA		CORRENTE ALTERNATA		COLLEGGAMENTO TRA NEUTRO E STELLA TIFASE
	TRASFORMATORE DI POTENZA TRIANGOLO - STELLA		TRASFORMATORE DI POTENZA DOPPIO SECONDO TRIANGOLO - STELLA		TRASFORMATORE DI TENSIONE DOPPIO SECONDO TRIANGOLO - STELLA

REGIONE SICILIANA

Provincia di Agrigento

Comuni di FAVARA e AGRIGENTO

PROGETTO:

IMPIANTO AGRI-VOLTAICO FAVARA 1"

PROGETTO PER LA REALIZZAZIONE DI UN IMPIANTO FOTOVOLTAICO DI POTENZA PARI A 51,72 MWp IN CONTRADA S. BENEDETTO nei comuni di FAVARA (AG) e AGRIGENTO"

PROGETTO DEFINITIVO

COMMITTENTE

10PIU' ENERGIA SRL

Via Aldo Moro, 28 - 25043 Breno (BS)

P.I. 04309260984 - PEC: 10piuenergia@pec.it

PROGETTAZIONE

PROTECNA s.r.l.

Via XX Settembre, 25

00062 Bracciano (RM)

PEC: protecnasrl@pec.it

I Tecnici

Dott. Ing. Paolo Lo Biundo

Dott. Ing. Francesco Mollame

ELABORATO

Schema elettrico unifilare di impianto Lotto F - campi F5 e F6

CODICE

SCALA

FORMATO

CODIFICA INTERNA

G.2.2.26

1:--

2x6 A4

G.2.2.26_10PN2201PDG26R0

00

19/09/2022

PRIMA EMISSIONE

PL

FM

AL

REV.

DATA

DESCRIZIONE REVISIONE

REDATTO

VERIFICATO

APPROVATO