
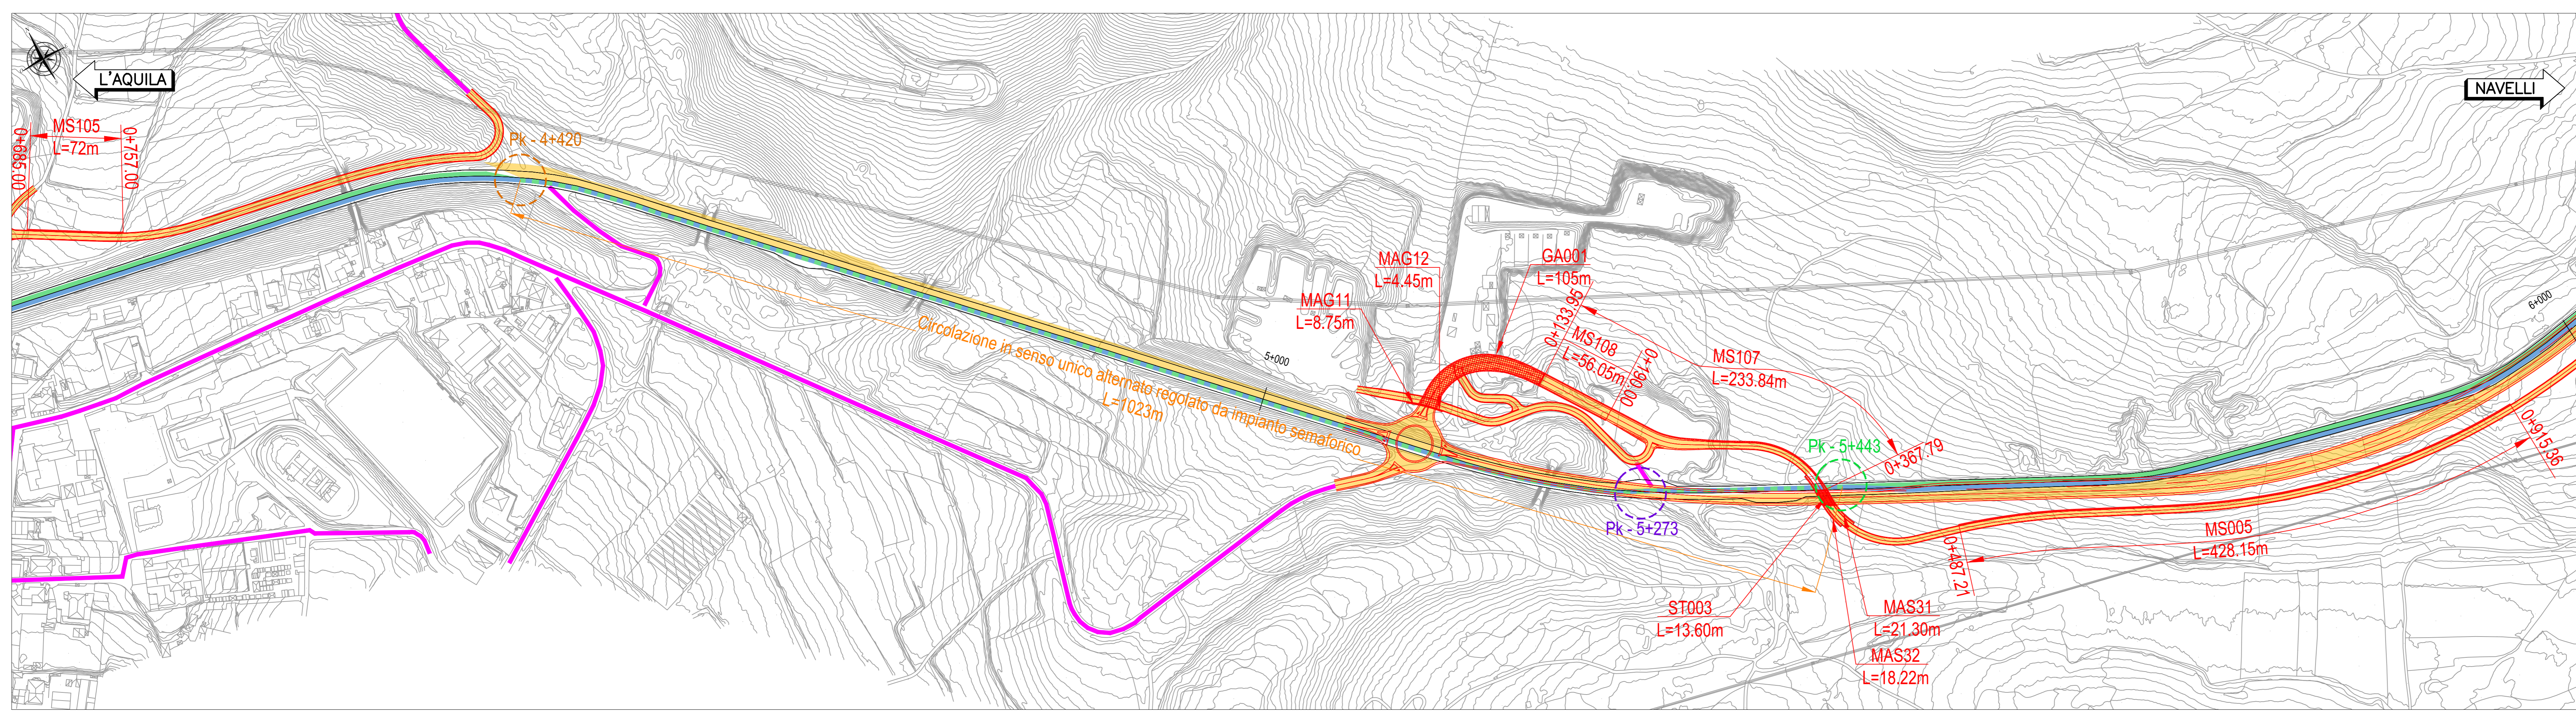
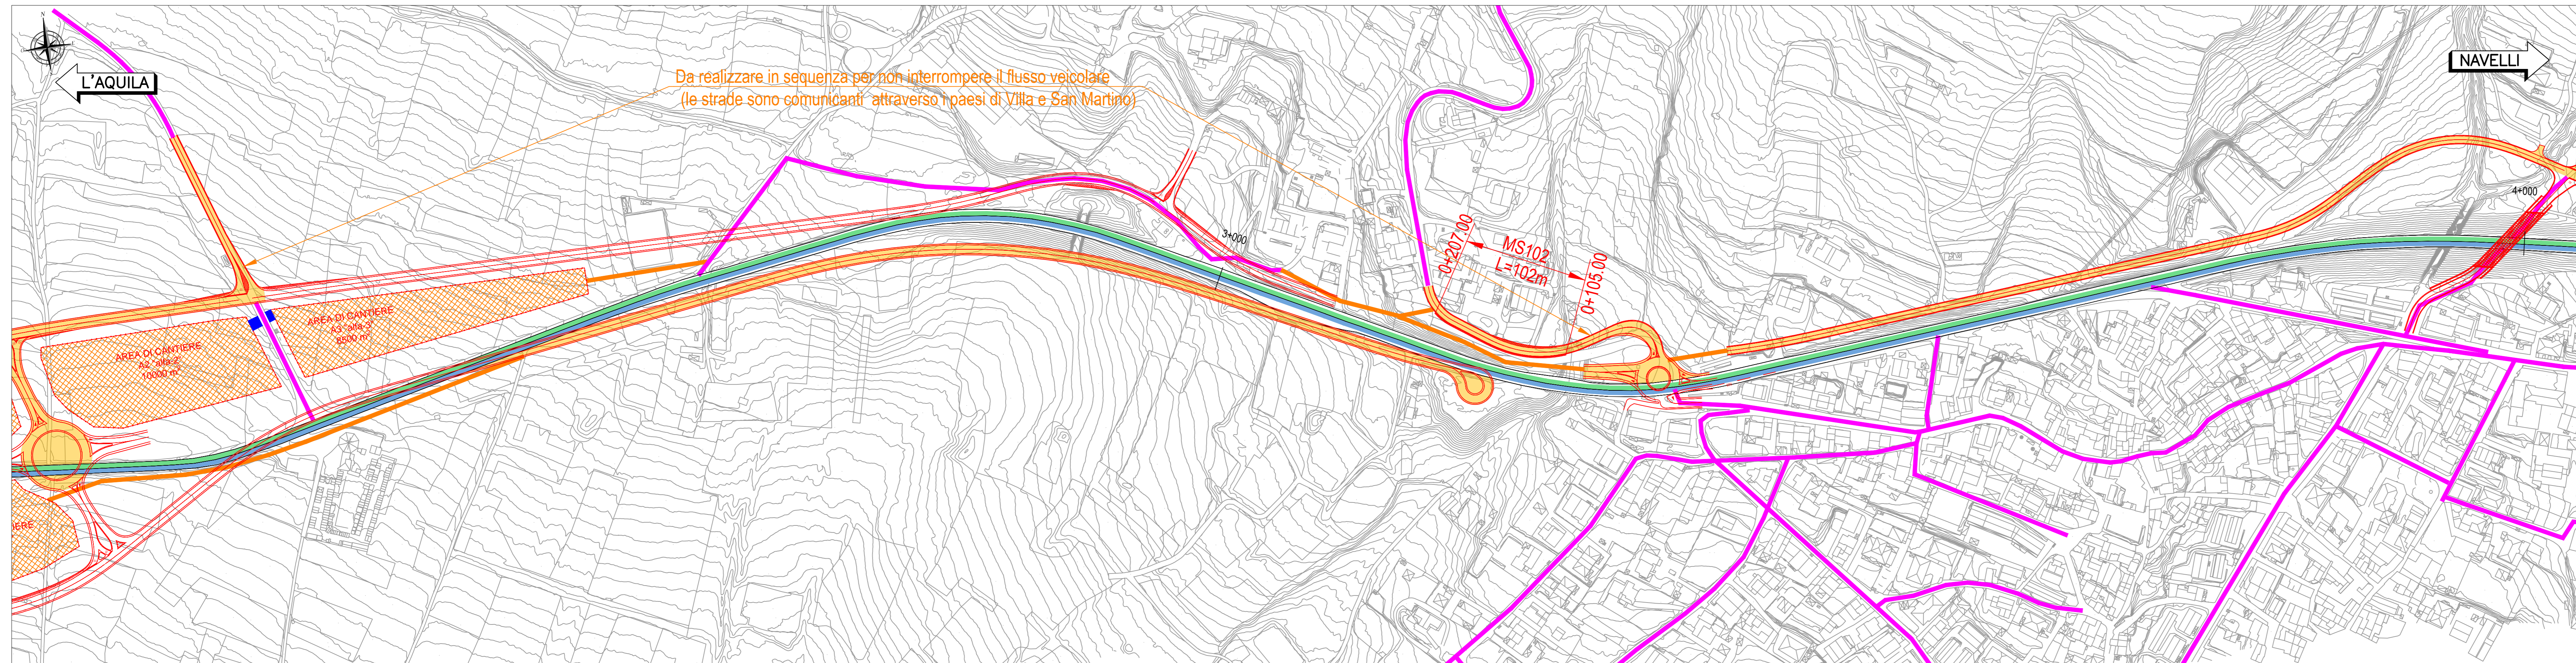


- LEGENDA**
- VIABILITÀ ESISTENTE (SS17)
  - VIABILITÀ PROVVISORIA
  - VIABILITÀ IN PROGETTO
  - FLUSSO SS17 DIR. L'AQUILA
  - FLUSSO SS17 DIR. NAVELLI
  - DEVIAZIONE DI TRAFFICO
  - FINE SENSO UNICO ALTERNATO
  - AREA DI CANTIERE
  - INGRESSO CANTIERE FASE 1
  - PISTA DI CANTIERE
  - VIABILITÀ SECONDARIA
  - INIZIO SENSO UNICO ALTERNATO
  - INTERFERENZA TRAFFICO DI CANTIERE CON VIABILITÀ ORDINARIA

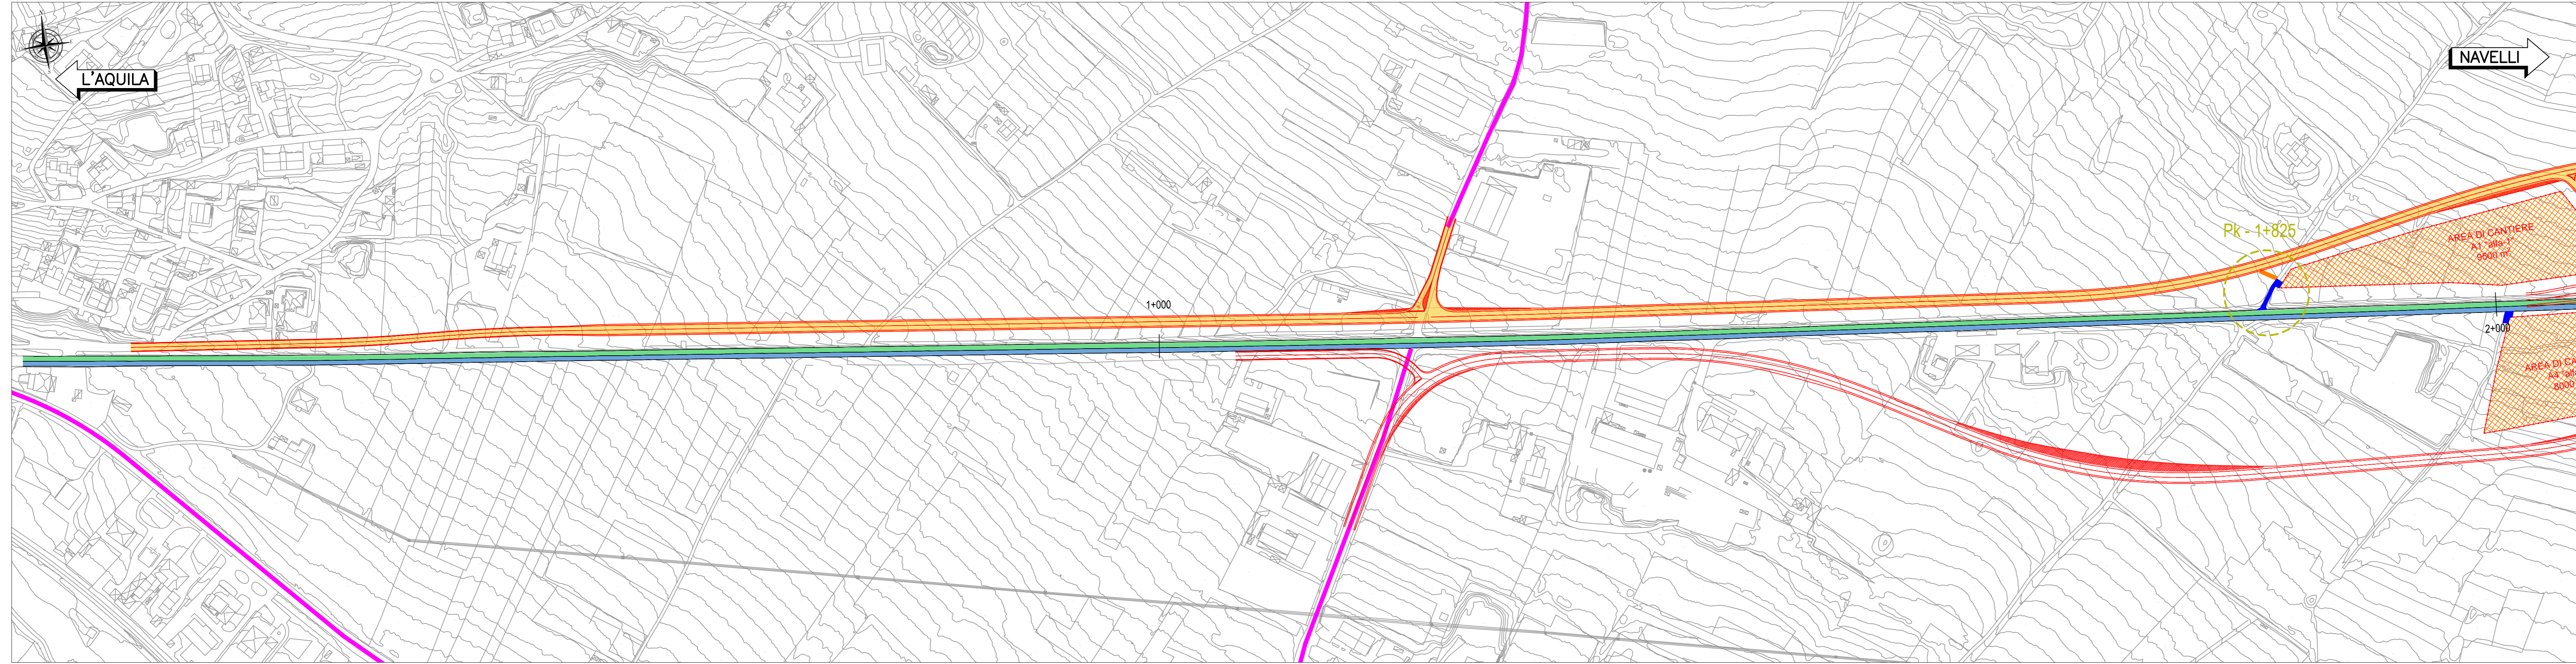

**Sanas**  
GRUPPO FS ITALIANE Direzione Progettazione e Realizzazione Lavori

**S.S. 17 "dell'Appennino Abruzzese ad Appulo Sannitico"**  
Tronco Antrodoco-Navelli  
Adeguamento tratto S.Gregorio-S. Pio delle Camere  
dal km 45+000 al km 58+000

**PROGETTO DEFINITIVO** cod. AQ-01

<p><b>PROGETTAZIONE:</b></p> <p><b>RIA</b></p> <p><b>AMBERG ENGINEERING</b></p> <p><b>ETACONS s.r.l.</b> <small>Società di ingegneria</small></p> <p><b>INGENIERI ASSOCIATI</b></p> <p><b>LAND</b></p>	<p><b>PROGETTISTA:</b> <small>Prof. Ing. Andrea Del Grosso Ordine Ingg. Genova n. 3611</small></p> <p><b>GEOLOGO:</b> <small>Geol. Roberto Pedone Ordine Geol. Liguria n. 183</small></p> <p><b>RESPONSABILE DELL'INTEGRAZIONE DELLE DISCIPLINE SPECIALISTICHE:</b> <small>Ing. Alessandro Accia Ordine Ingg. Genova n. 79954</small></p> <p><b>COORDINATORE DELLA SICUREZZA:</b> <small>Arch. Giorgio Villa Ordine Arch. Roma n. 645</small></p> <p><b>VISTO: IL RESPONSABILE DEL PROCEDIMENTO</b> <small>Ing. CLAUDIO BUCCI</small></p>
--	---

**CANTIERIZZAZIONE**  
**Fase 1**  
**Planimetria - Tav. 1 di 2**

CODICE PROGETTO	NOME FILE	REVISIONE	SCALA:
DPAQ0001	T00CA01CANPE01_B	B	1:2000
PROGETTO	ELAB.	REDAZIONE	VERIFICAZIONE
22	T00CA01CANPE01		

REV.	DESCRIZIONE	DATA	REDAZIONE	VERIFICAZIONE	APPROVATO
C					
B	EMISSIONE PER ISTRUTTORIA	02/2023	RIA	A. BUCI	A. DEL GRONDO
A	EMISSIONE	09/2022	RIA	A. BUCI	A. DEL GRONDO