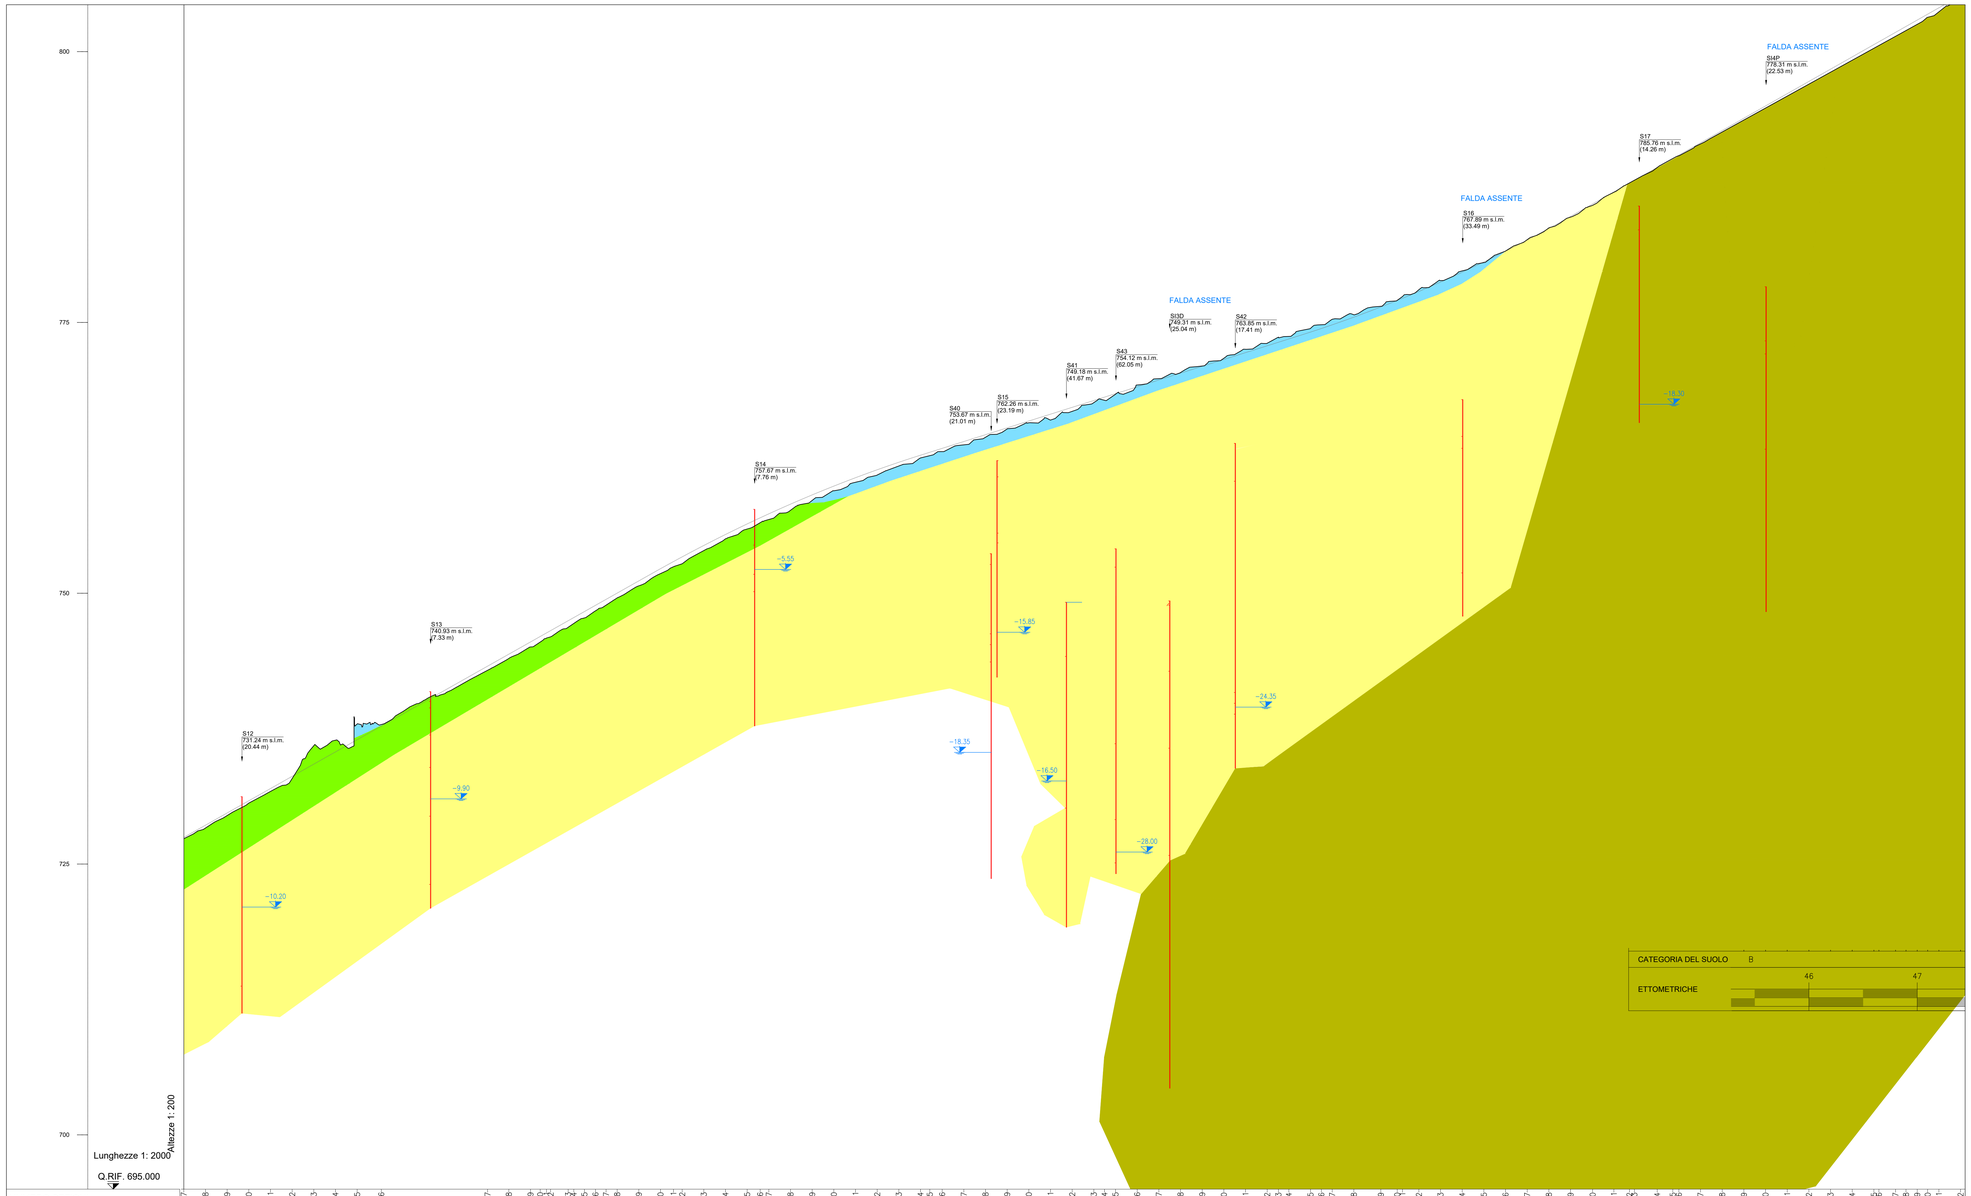

| NUMERO SEZIONI | 147 | 148 | 149 |
|---|---|---