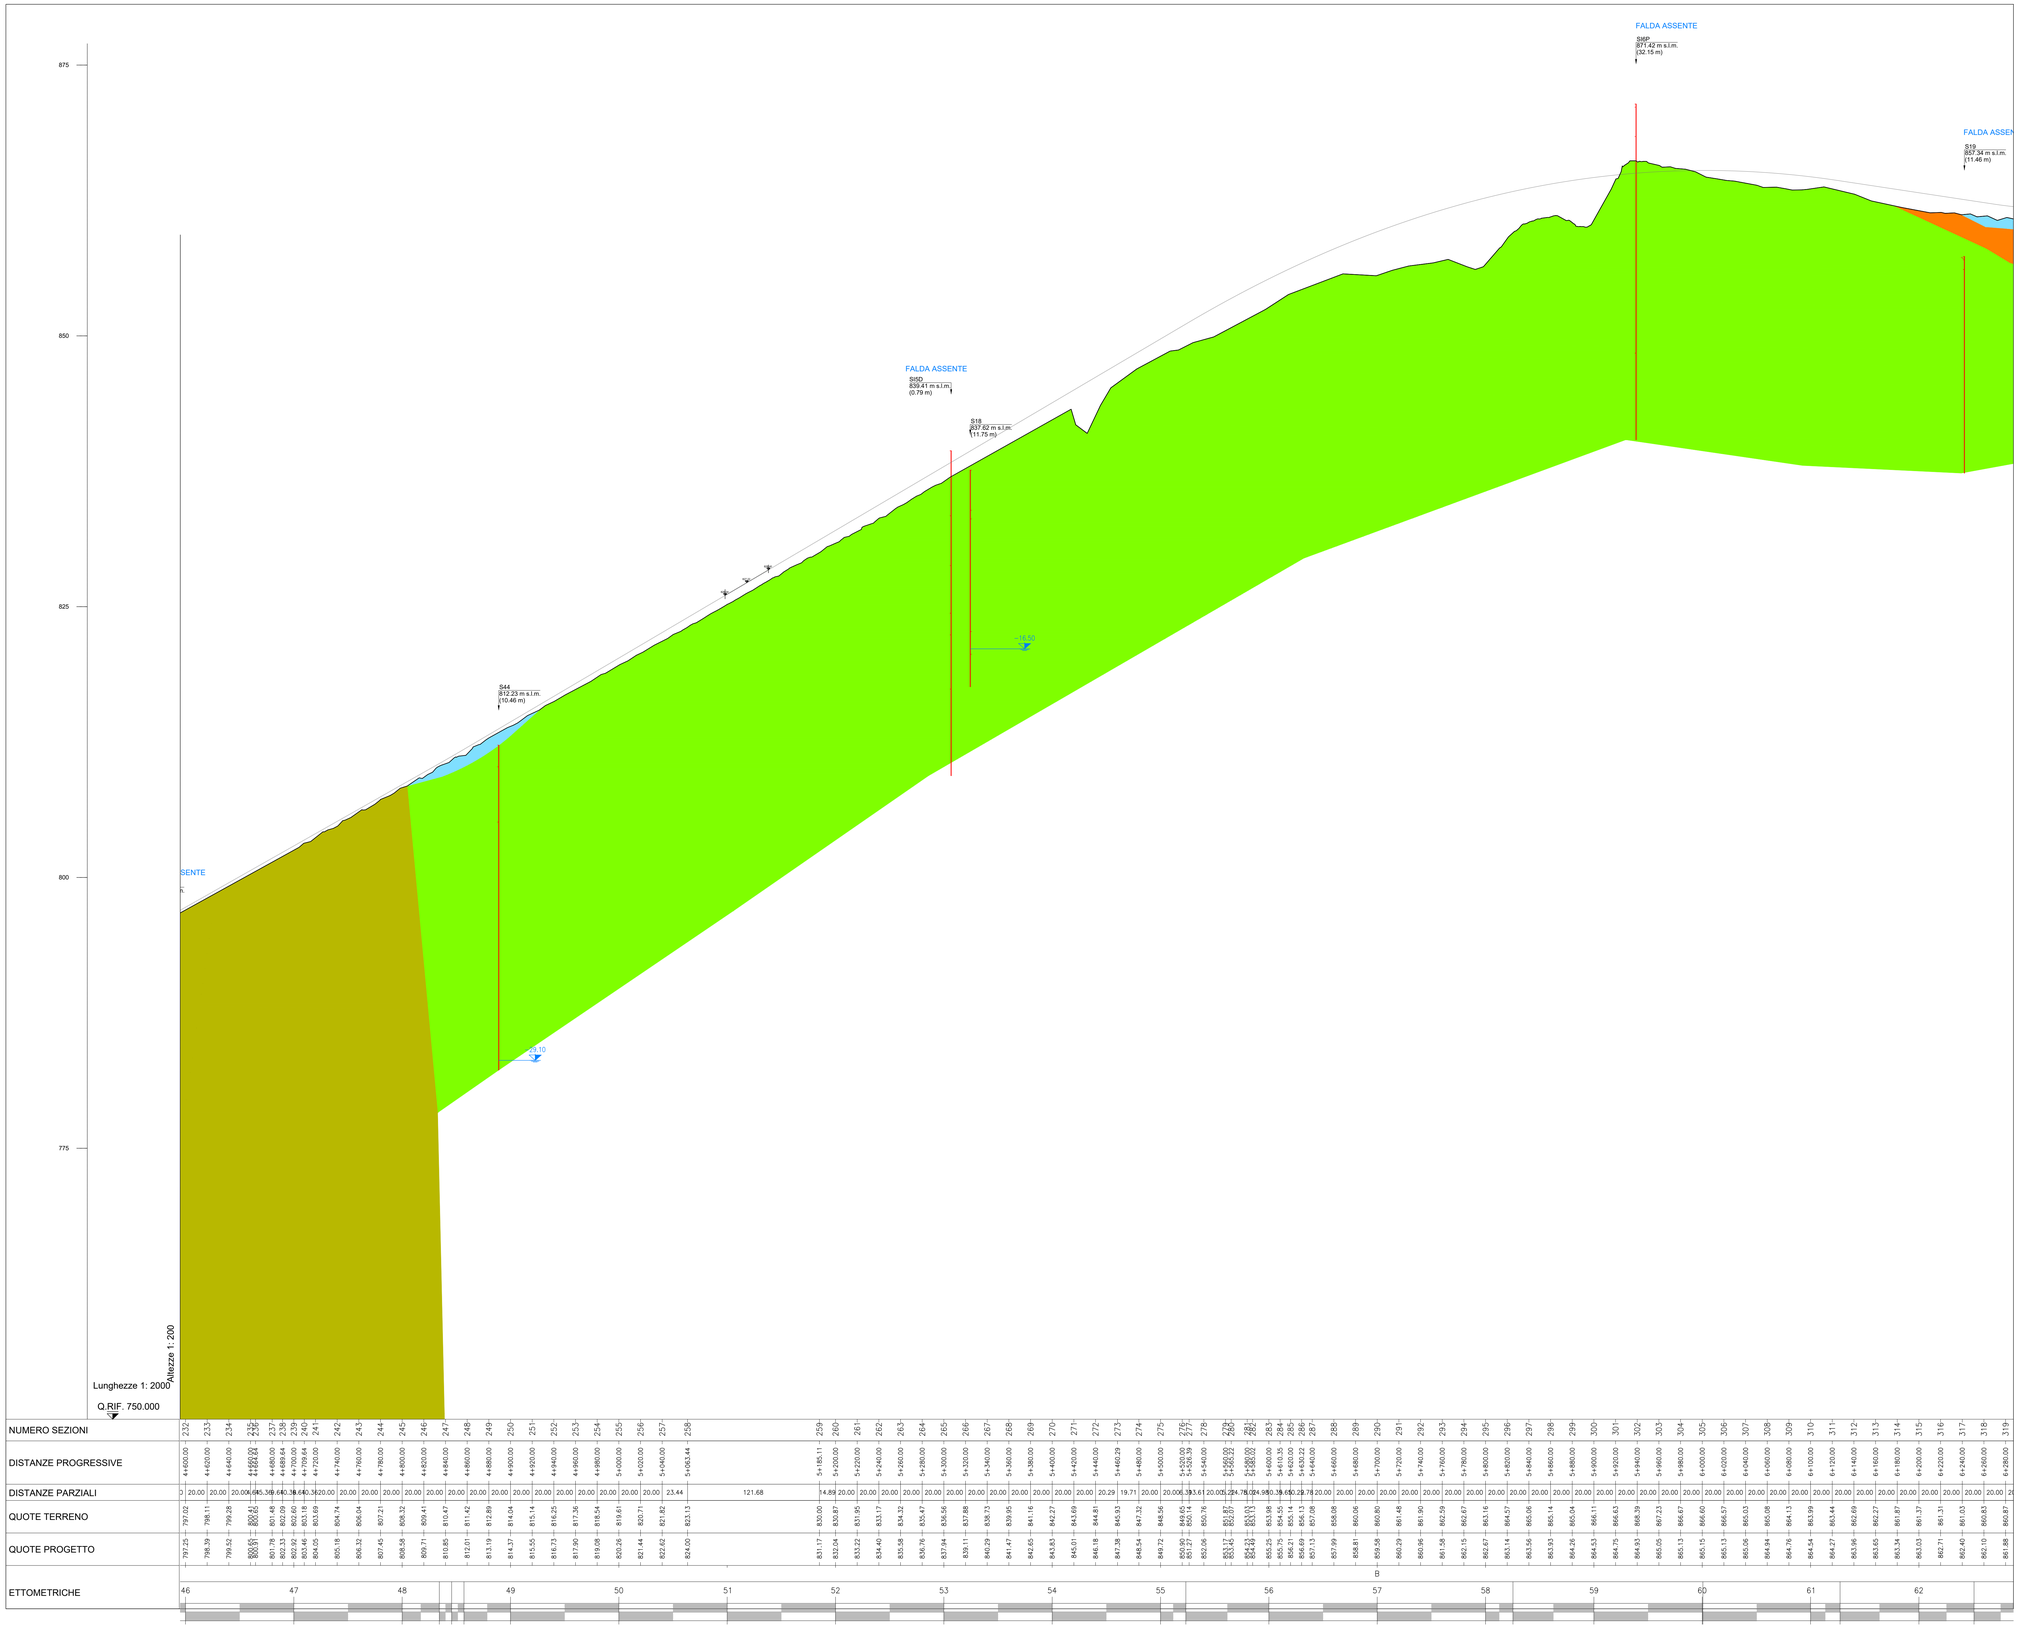

LEGENDA

- SEDIMENTI ALLUVIONALI E COLLUVIALI
- SEDIMENTI PREVALENTEMENTE COLLUVIALI SU VERSANTI POCO SOSPESI SUI FONDI VALLE ATTUALI
- SEDIMENTI PREVALENTEMENTE COLLUVIALI SUL FONDO DI DEPRESSIONI DI ORIGINE TETTONICA
- GHIAIA FINE E SABBIOSA
- FORMAZIONE DI VALLE DELL'INFERNO
  a) Ghiaia e conglomerati con intercalazioni sabbioso-limose rossastre
  b) Ghiaie
- FORMAZIONE DI VALL'ORSA
  Ghiaia e conglomerati con intercalazioni sabbioso-limose
- FORMAZIONE DI SAN NICANDRO
  Limi calcarei bianchi stratificati
- FORMAZIONE DI MADONNA DELLA NEVE
  Alternanze in banchi di limi calcarei bianchi e brecce calcaree
- CALCARI MESOCENOZOICI
- CALCARI CRETACICI

Limite geotecnico incerto

S1 598.15 m s.l.m. (112.62 m) — SONDAGGIO ATTREZZATO CON PIEZOMETRO (campagne 2003 e 2004) con relativo numero di identificazione, quota altimetrica in m s.l.m. e distanza dall'asse stradale in m

S9P 656.72 m s.l.m. (129 m) — SONDAGGIO INTEGRATIVO ATTREZZATO CON PIEZOMETRO (campagna 2022) con relativo numero di identificazione, quota altimetrica in m s.l.m. e distanza dall'asse stradale in m

S11D 598.635 m s.l.m. (8.41 m) — SONDAGGIO INTEGRATIVO ATTREZZATO PER DOWNHOLE (campagna 2022) con relativo numero di identificazione, quota altimetrica in m s.l.m. e distanza dall'asse stradale in m

-24.40 — Falda e livello piezometrico in m da p.c:
- da S1 a S39 - campagna 2003
- da S40 a S44 - campagna 2004
- SXxxP - campagna 2022

Profilo di progetto

Profilo topografico

anas GRUPPO FS ITALIANE

Direzione Progettazione e Realizzazione Lavori

S.S. 17 "dell'Appennino Abruzzese ad Appulo Sannitico"

Tronco Antrodoco-Navelli
Adeguamento tratto S.Gregorio-S. Pio delle Camere
dal km 45+000 al km 58+000

PROGETTO DEFINITIVO

cod. AQ—01

PROGETTAZIONE:

RINA

AMBERG ENGINEERING

ETACONS S.r.l. Società di ingegneria

cab INGEGNERI ASSOCIATI

LAND LANDSCAPE ARCHITECTURE NATURE DEVELOPMENT

PROGETTISTA:
Prof. Ing. Andrea Del Grosso
Ordine Ingg. Genova n. 3611

GEOLOGO:
Geol. Roberto Pedone
Ordine Geol. Liguria n. 183

RESPONSABILE DELL'INTEGRAZIONE DELLE DISCIPLINE SPECIALISTICHE:
Ing. Alessandro Allotta
Ordine Ingg. Genova n.7995A

COORDINATORE DELLA SICUREZZA:
Arch. Giorgio Villa
Ordine Arch. Provincia di Pavia n.645

VISTO: IL RESPONSABILE DEL PROCEDIMENTO
Ing. CLAUDIO BUCCI

GEOLOGIA E IDROGEOLOGIA
Tracciato Principale SS17
Profilo Geologico – Tav. 4 di 9

CODICE PROGETTO (PROGETTO / LIV. PROG. / ANNO)	NOME FILE	REVISIONE	SCALA:
DPAQ0001 D 20	T00GE02GEOFG04_B CODICE ELAB. T00GE02GEOFG04	B	1:2000/200

REV.	DESCRIZIONE	DATA	REDATTO	VERIFICATO	APPROVATO
C					
B	REVISIONE A SEGUITO DI 1a ISTRUTTORIA ANAS	Febbraio 2023	RINA	R. Pedone	A. Del Grosso
A	EMISSIONE	Settembre 2022	RINA	R. Pedone	A. Del Grosso

SCALA DI STAMPA: 1=1