



PLANIMETRIA DI PROGETTO
ASSE PRINCIPALE DAL Km 7+700.00 AL Km 9+800.00

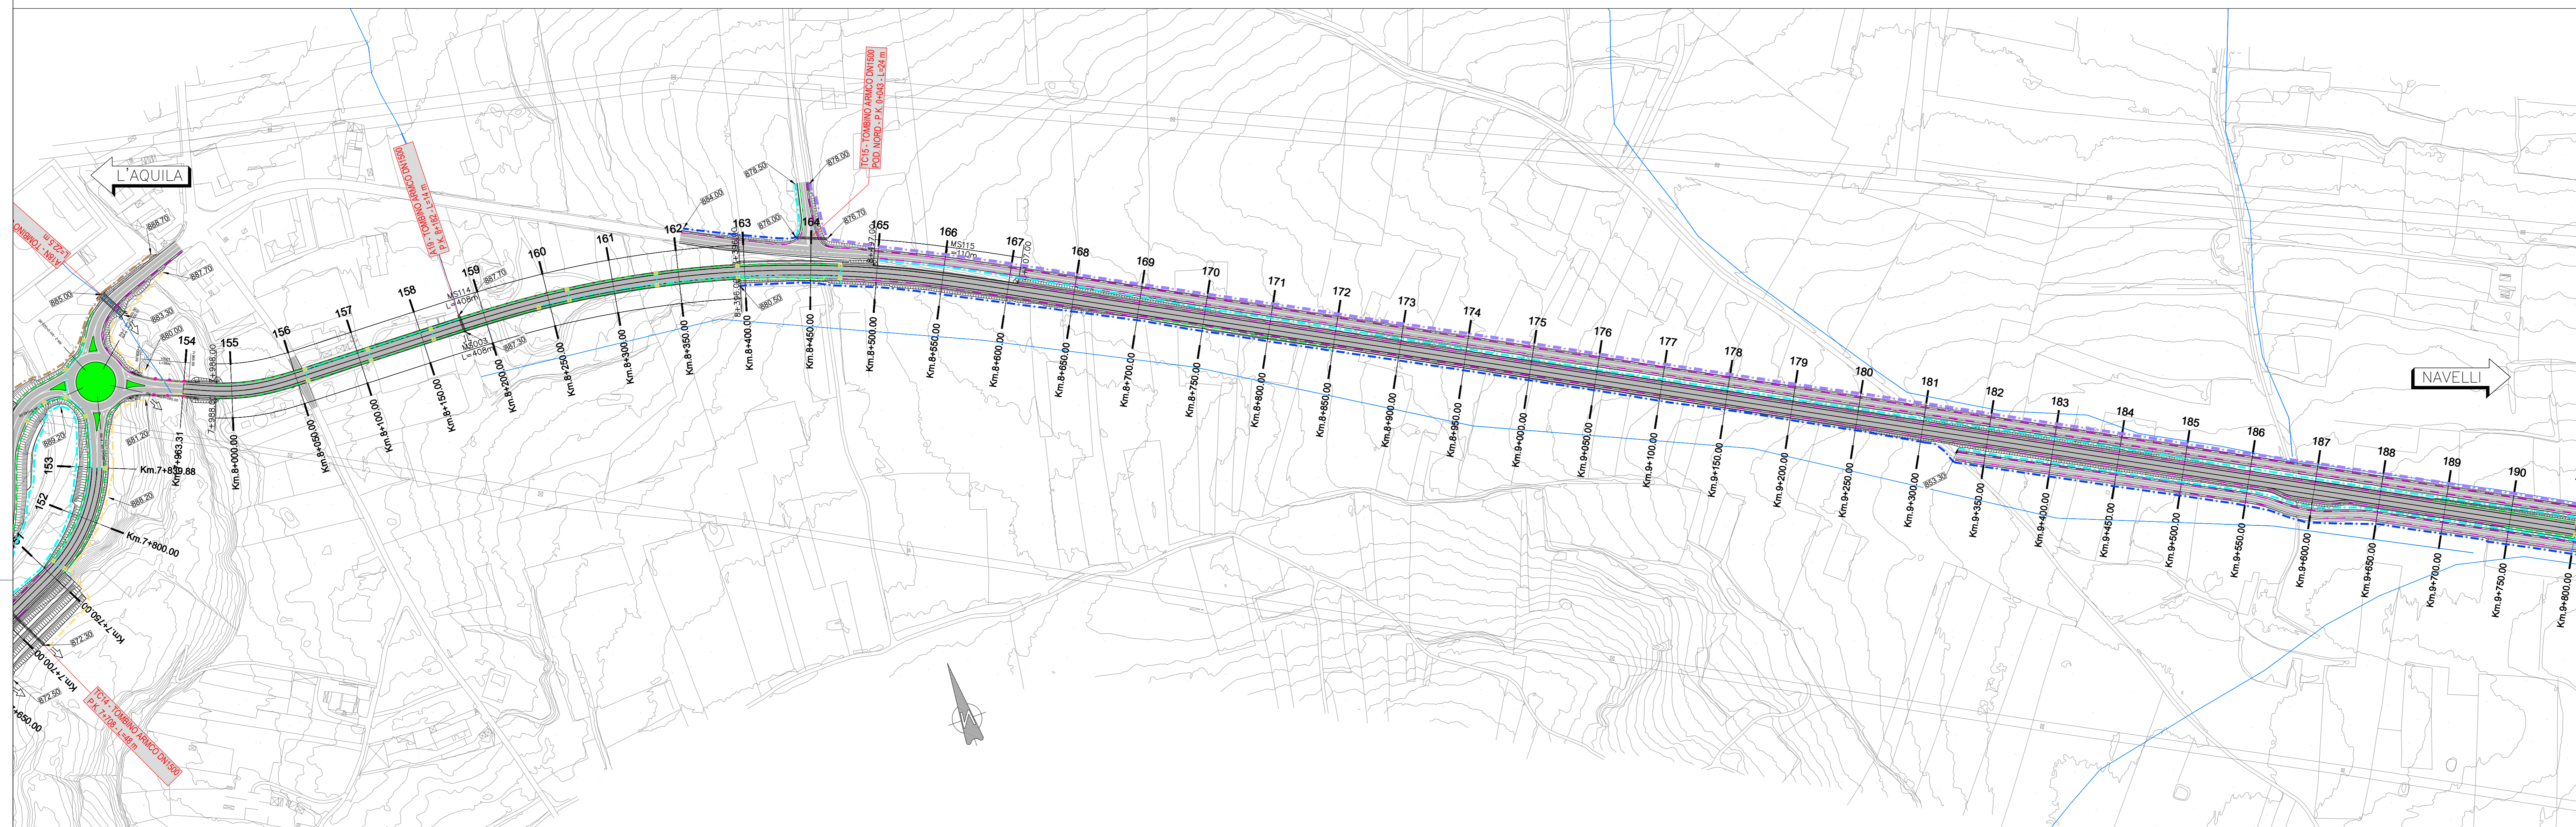


KEYPLAN

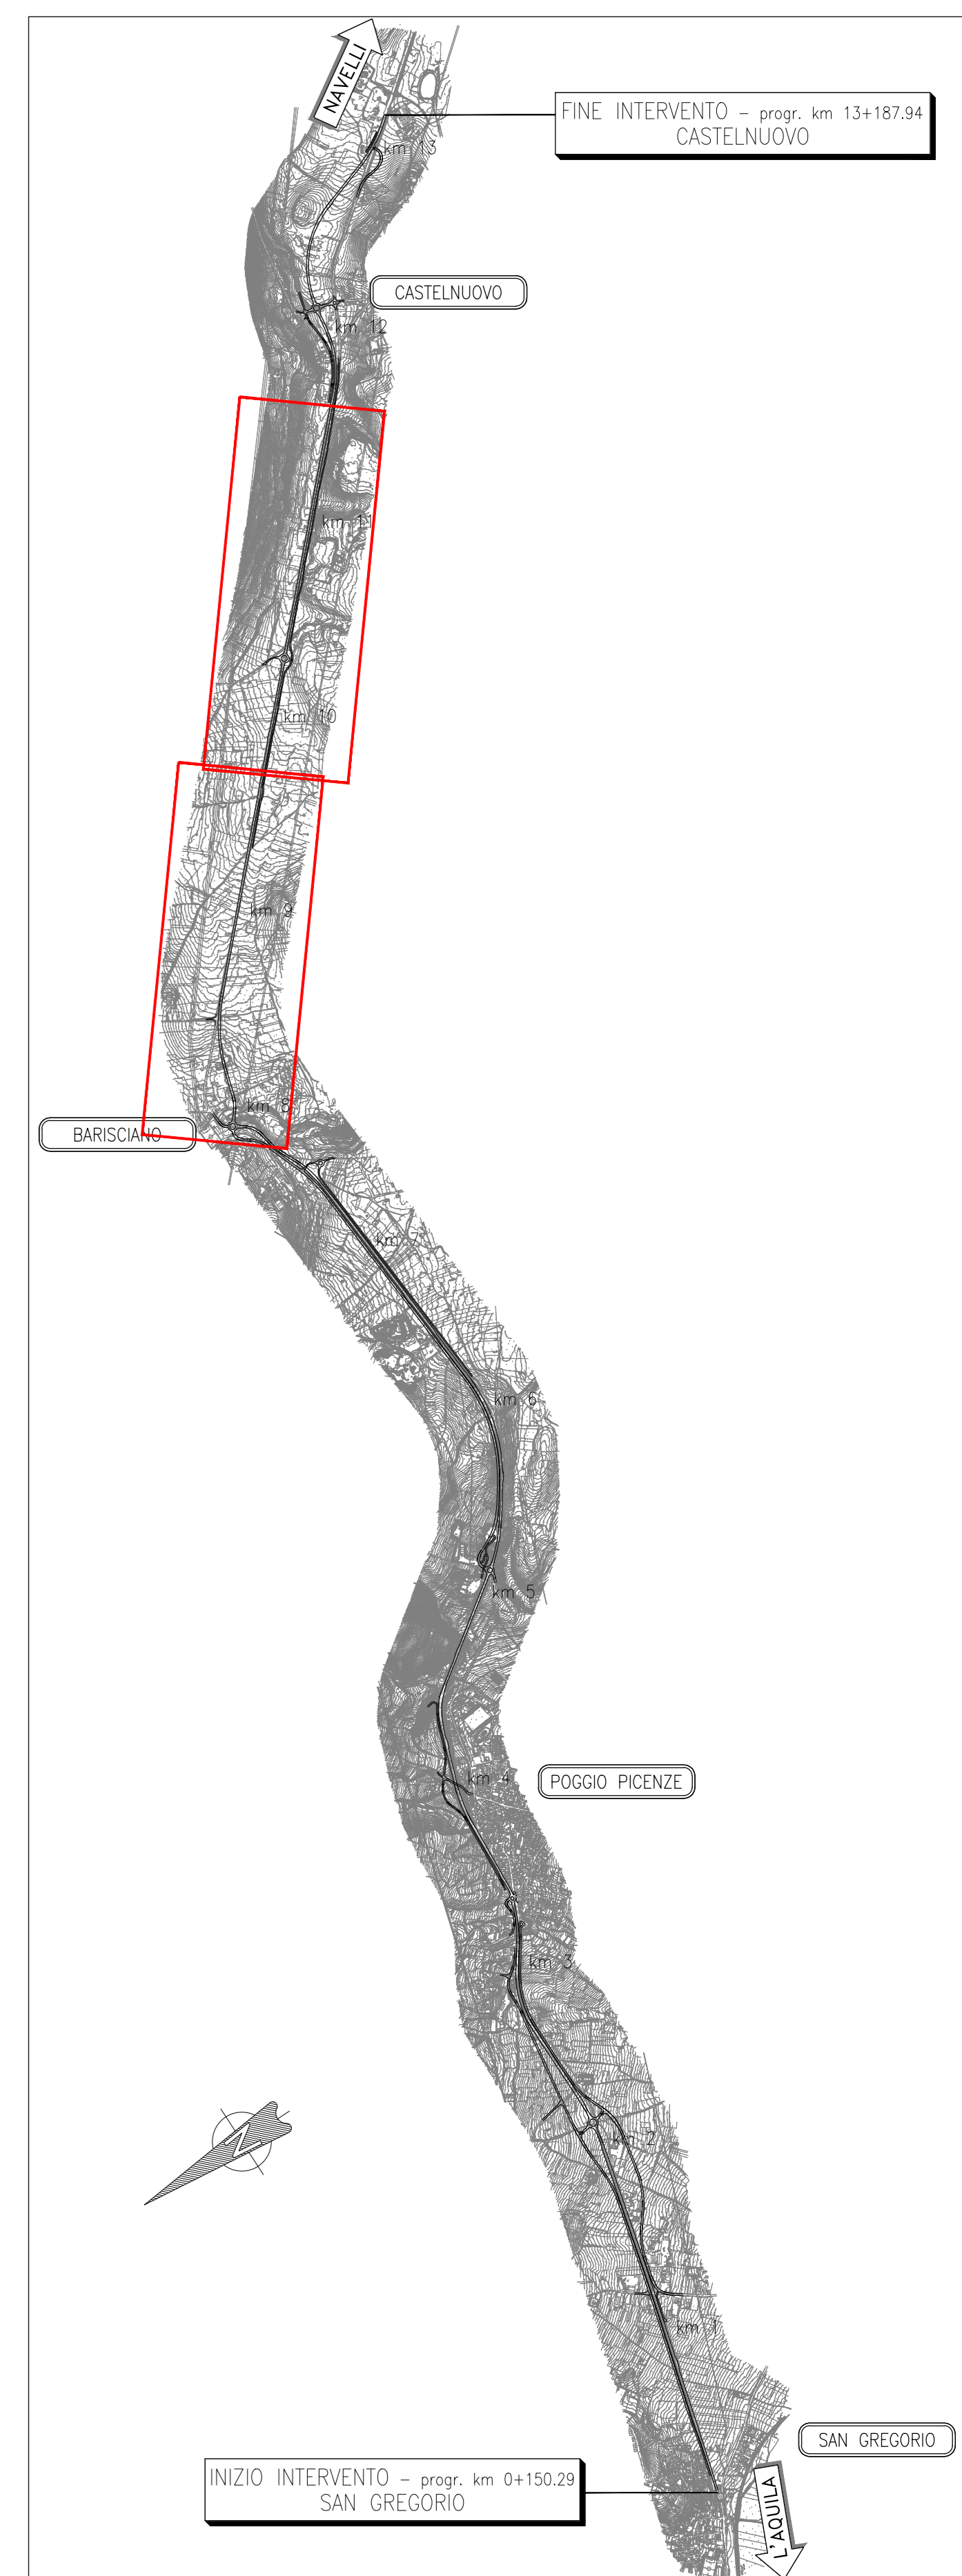

Legenda

	Cunetta ad L - 125 cm		fosso in geostuoia 50 x 50 x 50
	Cunetta ad L - 100 cm		fosso in cls 50 x100 x50
	Tubazione PEAD D250 / pozzetti ogni 40 m		canaletta rettangolare in cls 50x50
	Tubazione PEAD D400 / pozzetti ogni 40 m		embrici su rilevato / 20 metri
	Tubazione PEAD D500 / pozzetti ogni 40 m		canaletta grigliata di margine in rilevato o su muro
	Tubazione PEAD D630 / pozzetti ogni 40 m		caditoie grigliate per canaletta
	fosso in cls 30x30x30		pozzetto in cls di scarico su tombino con griglia 100x100
	fosso in geostuoia 30x30x30		pozzetto di scarico in cls per cunetta 100x100
	fosso in cls 50x50x50		drenaggi di margine in viadotto

PLANIMETRIA DI PROGETTO
ASSE PRINCIPALE DAL Km 9+750.00 AL Km 11+650.00

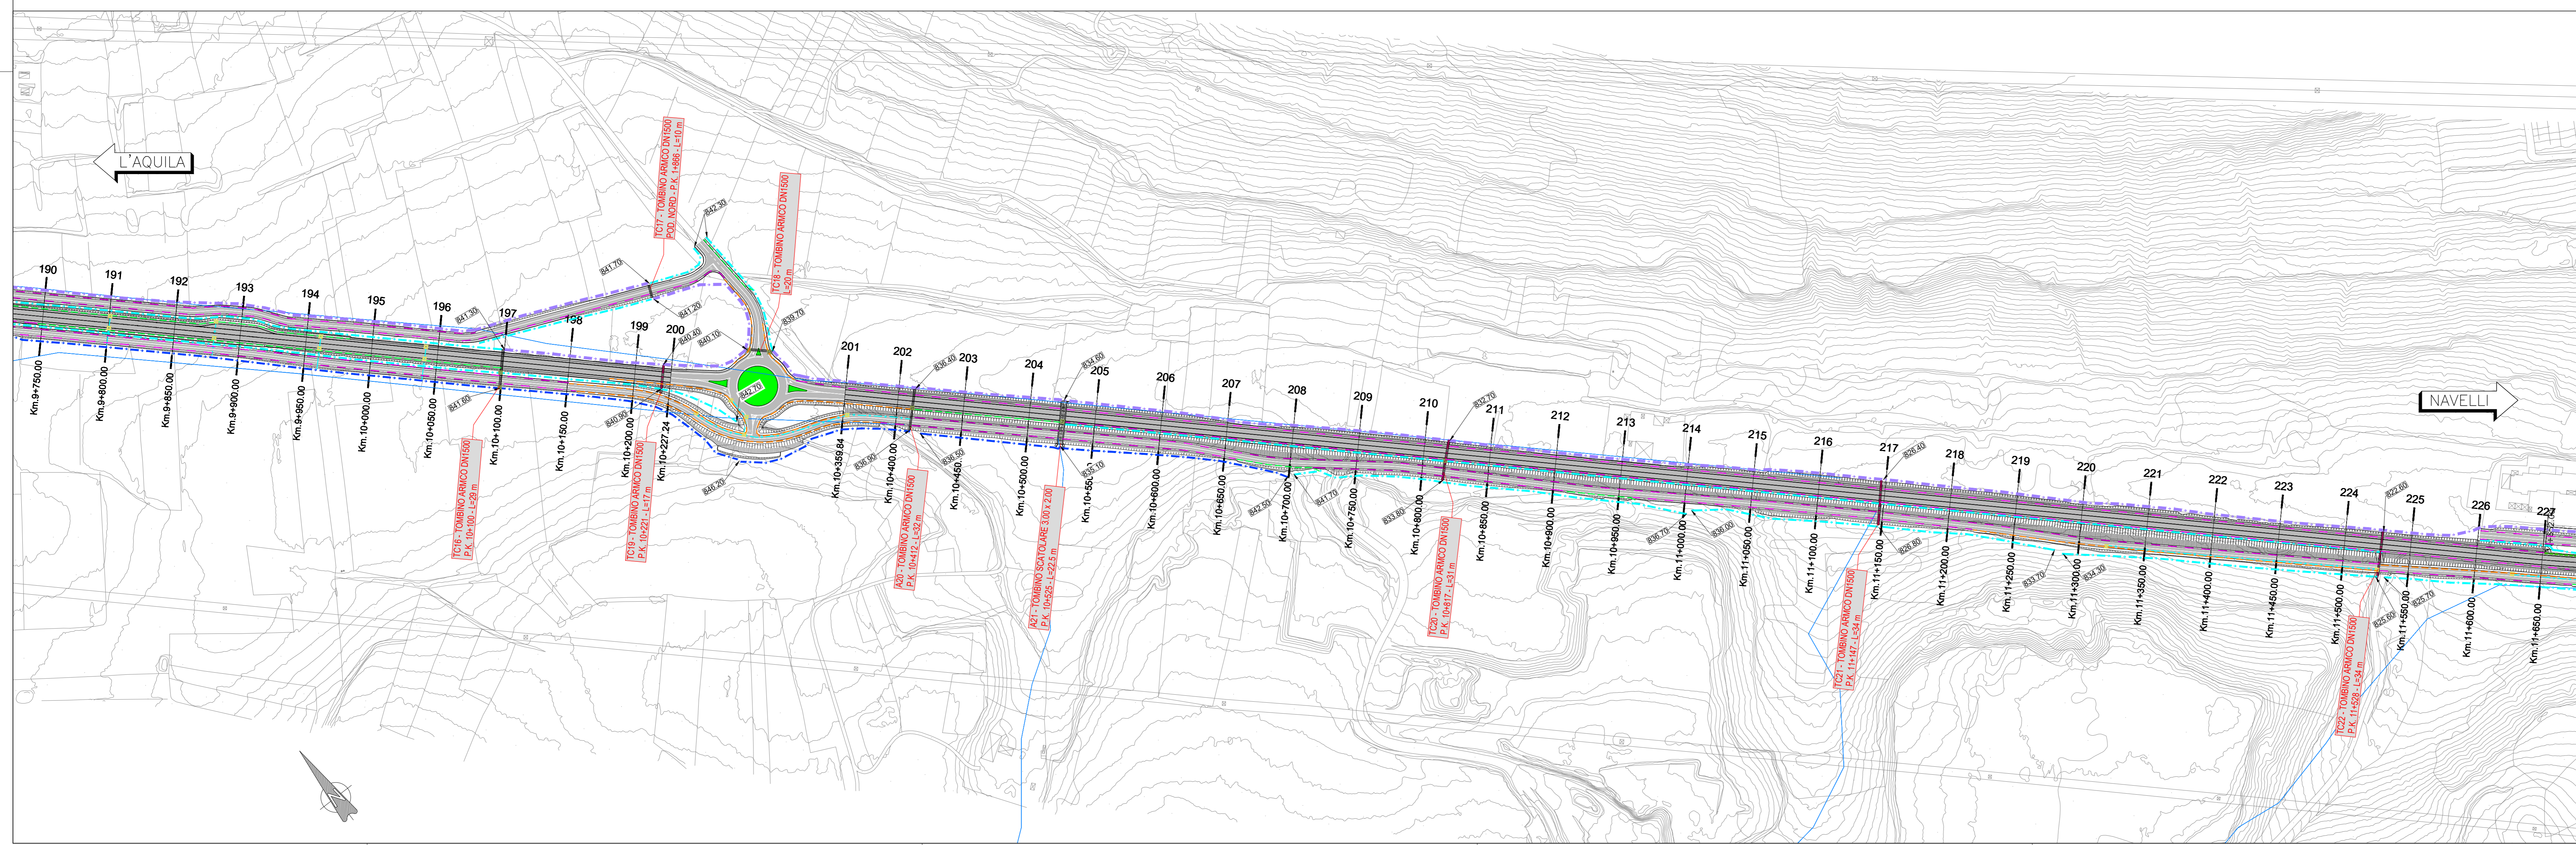

Sanas
GRUPPO FS ITALIANE
Direzione Progettazione e Realizzazione Lavori

S.S. 17 "dell'Appennino Abruzzese ad Appulo Sannitico"
Tronco Antrodoco-Navelli
Adeguamento tratto S.Gregorio-S. Pio delle Camere
dal km 45+000 al km 58+000

PROGETTO DEFINITIVO COD. AQ-01

<p>PROGETTAZIONE: RIA</p> <p>AMBERG ENGINEERING</p> <p>ETACONS S.p.A. Società di ingegneria</p> <p>INGENIERI ASSOCIATI</p> <p>LAND</p>	<p>PROGETTISTA: Prof. Ing. Andrea Del Grosso Ordine Ingeg. Genova n. 3611</p> <p>GEOLOGO: Geol. Roberto Pizzuto Ordine Geol. Liguria n. 183</p> <p>RESPONSABILE DELL'INTEGRAZIONE DELLE DISCIPLINE SPECIALISTICHE: Ing. Alessandro Alotta Ordine Ingeg. Genova n. 79954</p> <p>COORDINATORE DELLA SICUREZZA: Arch. Giorgio Villa Ordine Arch. Pisa n. 645</p> <p>VISTO: IL RESPONSABILE DEL PROCEDIMENTO Ing. CLAUDIO BUCCI</p>
---	---

IDROLOGIA E IDRAULICA
Idraulica di piattaforma
Planimetria di Dettaglio Idraulica di Piattaforma - Tavola 3

CODICE PROGETTO	NOV. FILE	REVISIONE	SCALA:
TO010001DRPP03_B	TO010001DRPP03_B	B	1:2000
PROGETTO	ELAB.		
DP100001	TO010001DRPP03		

C					
B	EMMISSIONE PER ISTRUTTORIA	02/2023	INA	A. BINO	A. DEL GRASSO
A	EMMISSIONE	09/2022	INA	A. BINO	A. DEL GRASSO
REV.	DESCRIZIONE	DATA	REDATTO	VERIFICATO	APPROVATO