



Direzione Progettazione e Realizzazione Lavori


S.S. 17 "dell'Appennino Abruzzese ad Appulo Sannitico"
Tronco Antrodoco-Navelli
Adeguamento tratto S.Gregorio-S. Pio delle Camere
dal km 45+000 al km 58+000

COD. A0-01


PROGETTAZIONE:	PROGETTISTA E DIRETTORE TECNICO DELLE OPERE DI INSERIMENTO PAESAGGISTICO: Arch. Andreas Otto Kilar Ordine Arch. Milano n. 12359
	GEOLOGO: Geol. Roberto Pedone Ordine Geol. Liguria n. 1837
	RESPONSABILE DELL'INTEGRAZIONE DELLE DISCIPLINE SPECIALISTICHE: Ing. Alessandro Alotta Ordine Ingg. Genova n. 79954
	COORDINATORE DELLA SICUREZZA: Arch. Giorgio Villa Ordine Arch. Provincia di Pistoia n.645
	VISTO: IL RESPONSABILE DEL PROCEDIMENTO Ing. CLAUDIO BUCCI

INSERIMENTO PAESAGGISTICO AMBIENTALE
Sezioni ambientali opere a verde

CODICE PROGETTO	LV. PROG. ANNO	NOME FILE	REVISIONE	SCALA:
DPA00001	20	P001A00AMBST01_B	B	1:250
		CODICE ELAB.		
		P001A00AMBST01		
C				
B	A seguito di istruttoria ANAS	Febbraio 2023	SF	SA MK
A	EMMISSIONE	Settembre 2022	SF	SA MK
REV.	DESCRIZIONE	DATA	REDDATTO	VERIFICATO APPROVATO

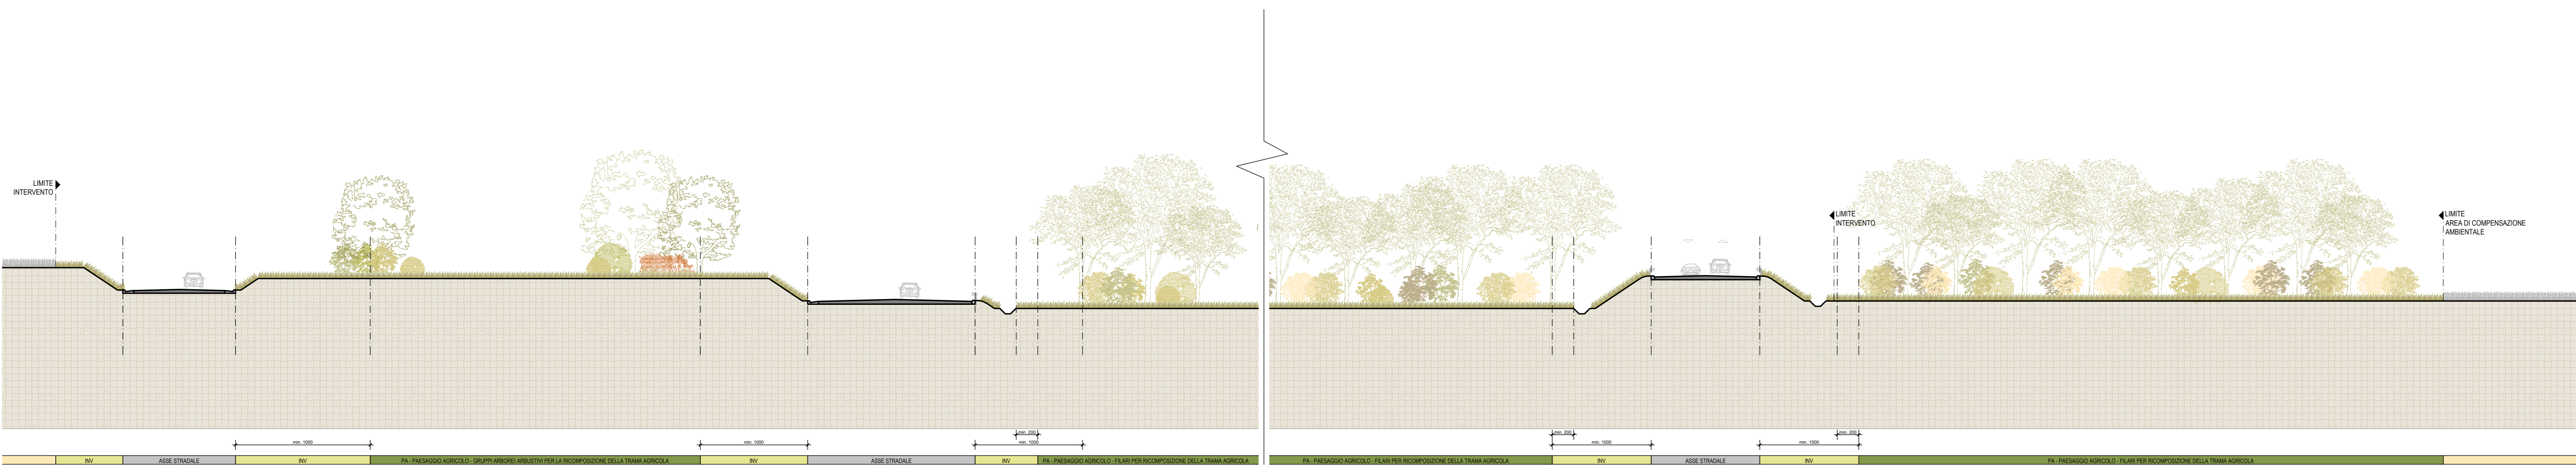


01 SEZIONE A-A'
1:250

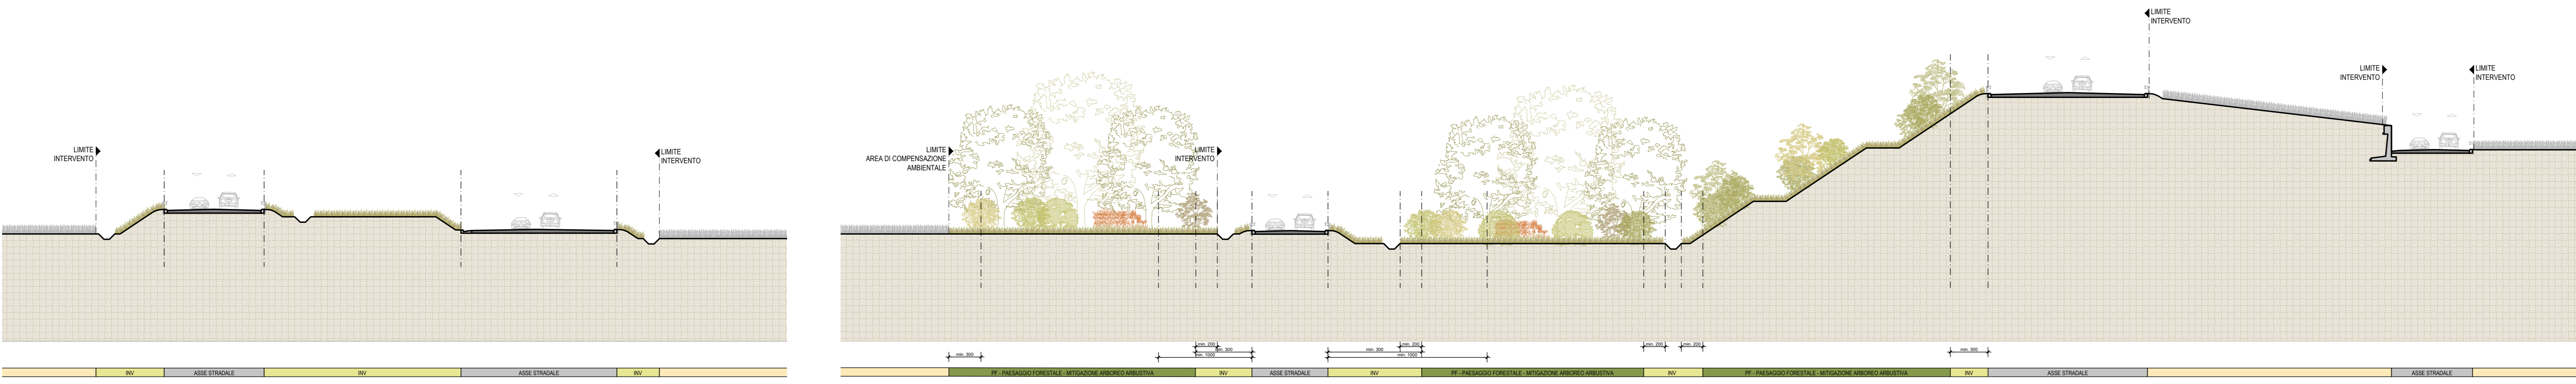

02 SEZIONE B-B'
1:250

03 SEZIONE C-C'
1:250

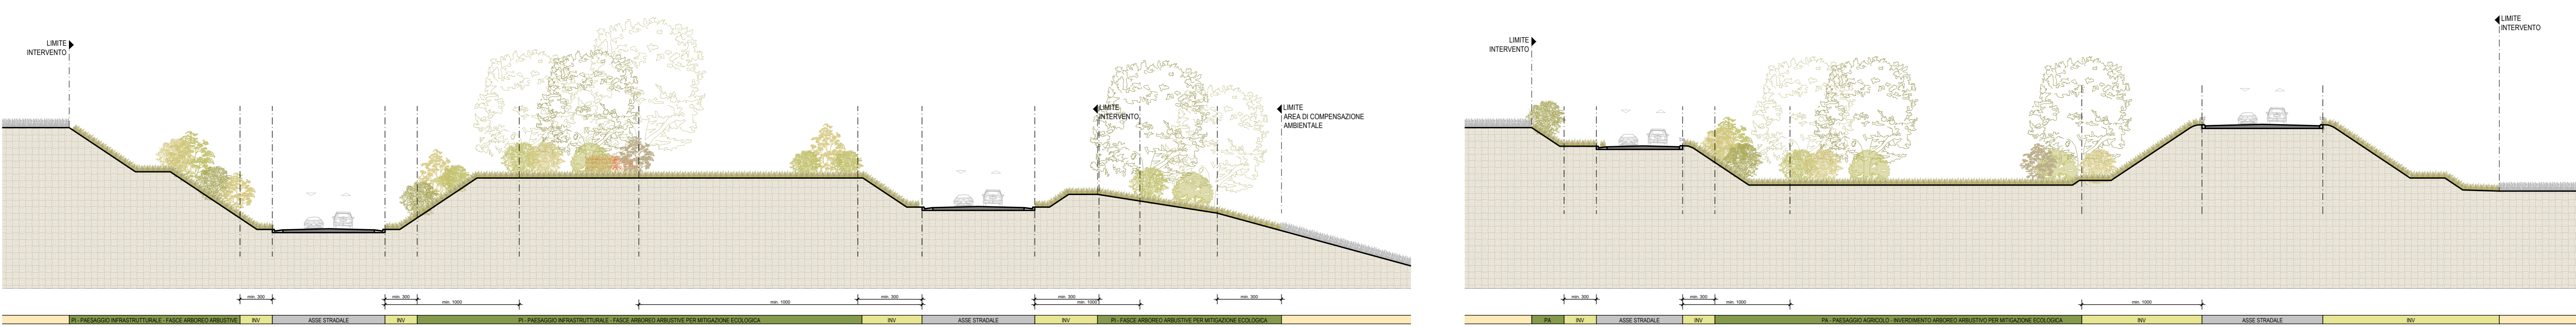

04 SEZIONE D-D'
1:250

05 SEZIONE E-E'
1:250