


PROSPETTO Muro MS109

LUNGHEZZA: m. 852,50
 Piantamento verticale
 FACCIATA: Piatto di Luserna "Opus Incertum"
 VISTA FRONTALE

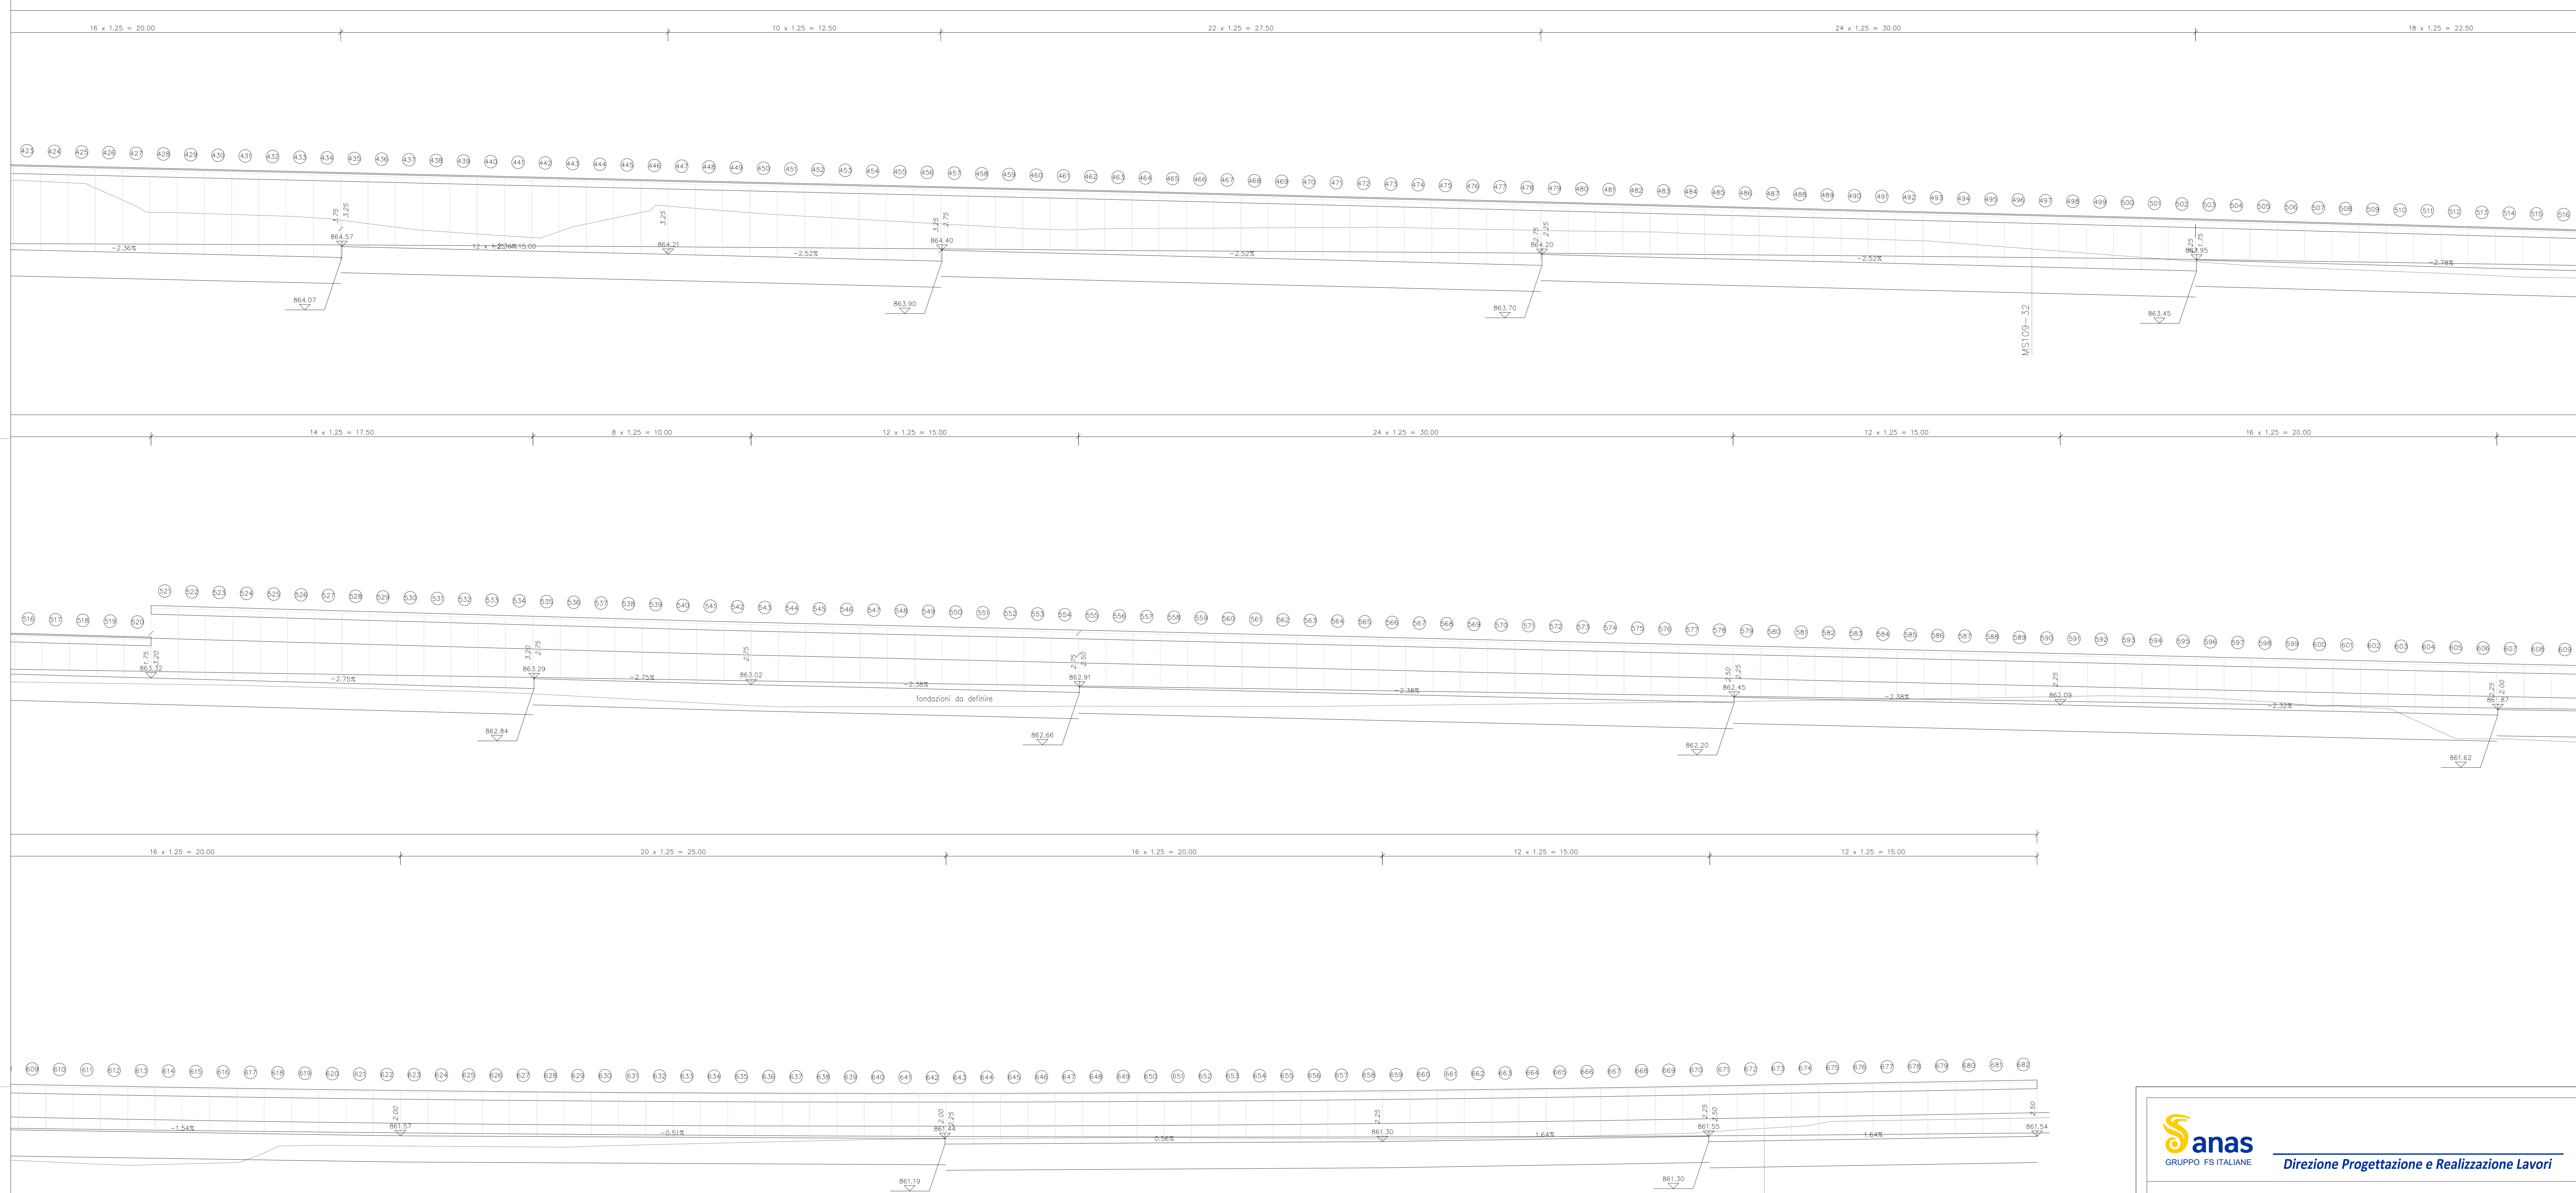

Sanas
 GRUPPO FS ITALIANE
 Direzione Progettazione e Realizzazione Lavori

S.S. 17 "dell'Appennino Abruzzese ad Appulo Sannitico"
 Tronco Antrodoco-Navelli
 Adeguamento tratto S.Gregorio-S. Pio delle Camere
 dal km 45+000 al km 58+000

PROGETTO DEFINITIVO COD. AQ-01

PROGETTAZIONE: 	PROGETTISTA: Prof. Ing. Andrea Del Grosso Ordine Ingg. Genova n. 3611
	GEOLOGO: Geol. Roberto Pedone Ordine Geol. Liguria n. 183
	RESPONSABILE DELL'INTEGRAZIONE DELLE DISCIPLINE SPECIALISTICHE: Ing. Alessandro Aicchi Ordine Ingg. Genova n. 79954
	COORDINATORE DELLA SICUREZZA: Arch. Giorgio Villa Ordine Arch. Roma n. 645
VISTO: IL RESPONSABILE DEL PROCEDIMENTO Ing. CLAUDIO RUCCI	

OPERE D'ARTE MINORI
 MS109 - Muro di sostegno
 Prospetto - Tavola 2

CODICE PROGETTO	LV. PRIG. ANNO	NOME FILE	REVISIONE	SCALA:
00000001	0 22	T000S13STRPS02_A	A	VARIE
C				
B				
A	EMMISSIONE	09/2022	RM	A. BEO
REV.	DESCRIZIONE	DATA	REDATTO	VERIFICATO
				APPROVATO