



PROFILO LONGITUDINALE
ASSE PRINCIPALE DAL Km 0+950.00 AL Km 1+750.00

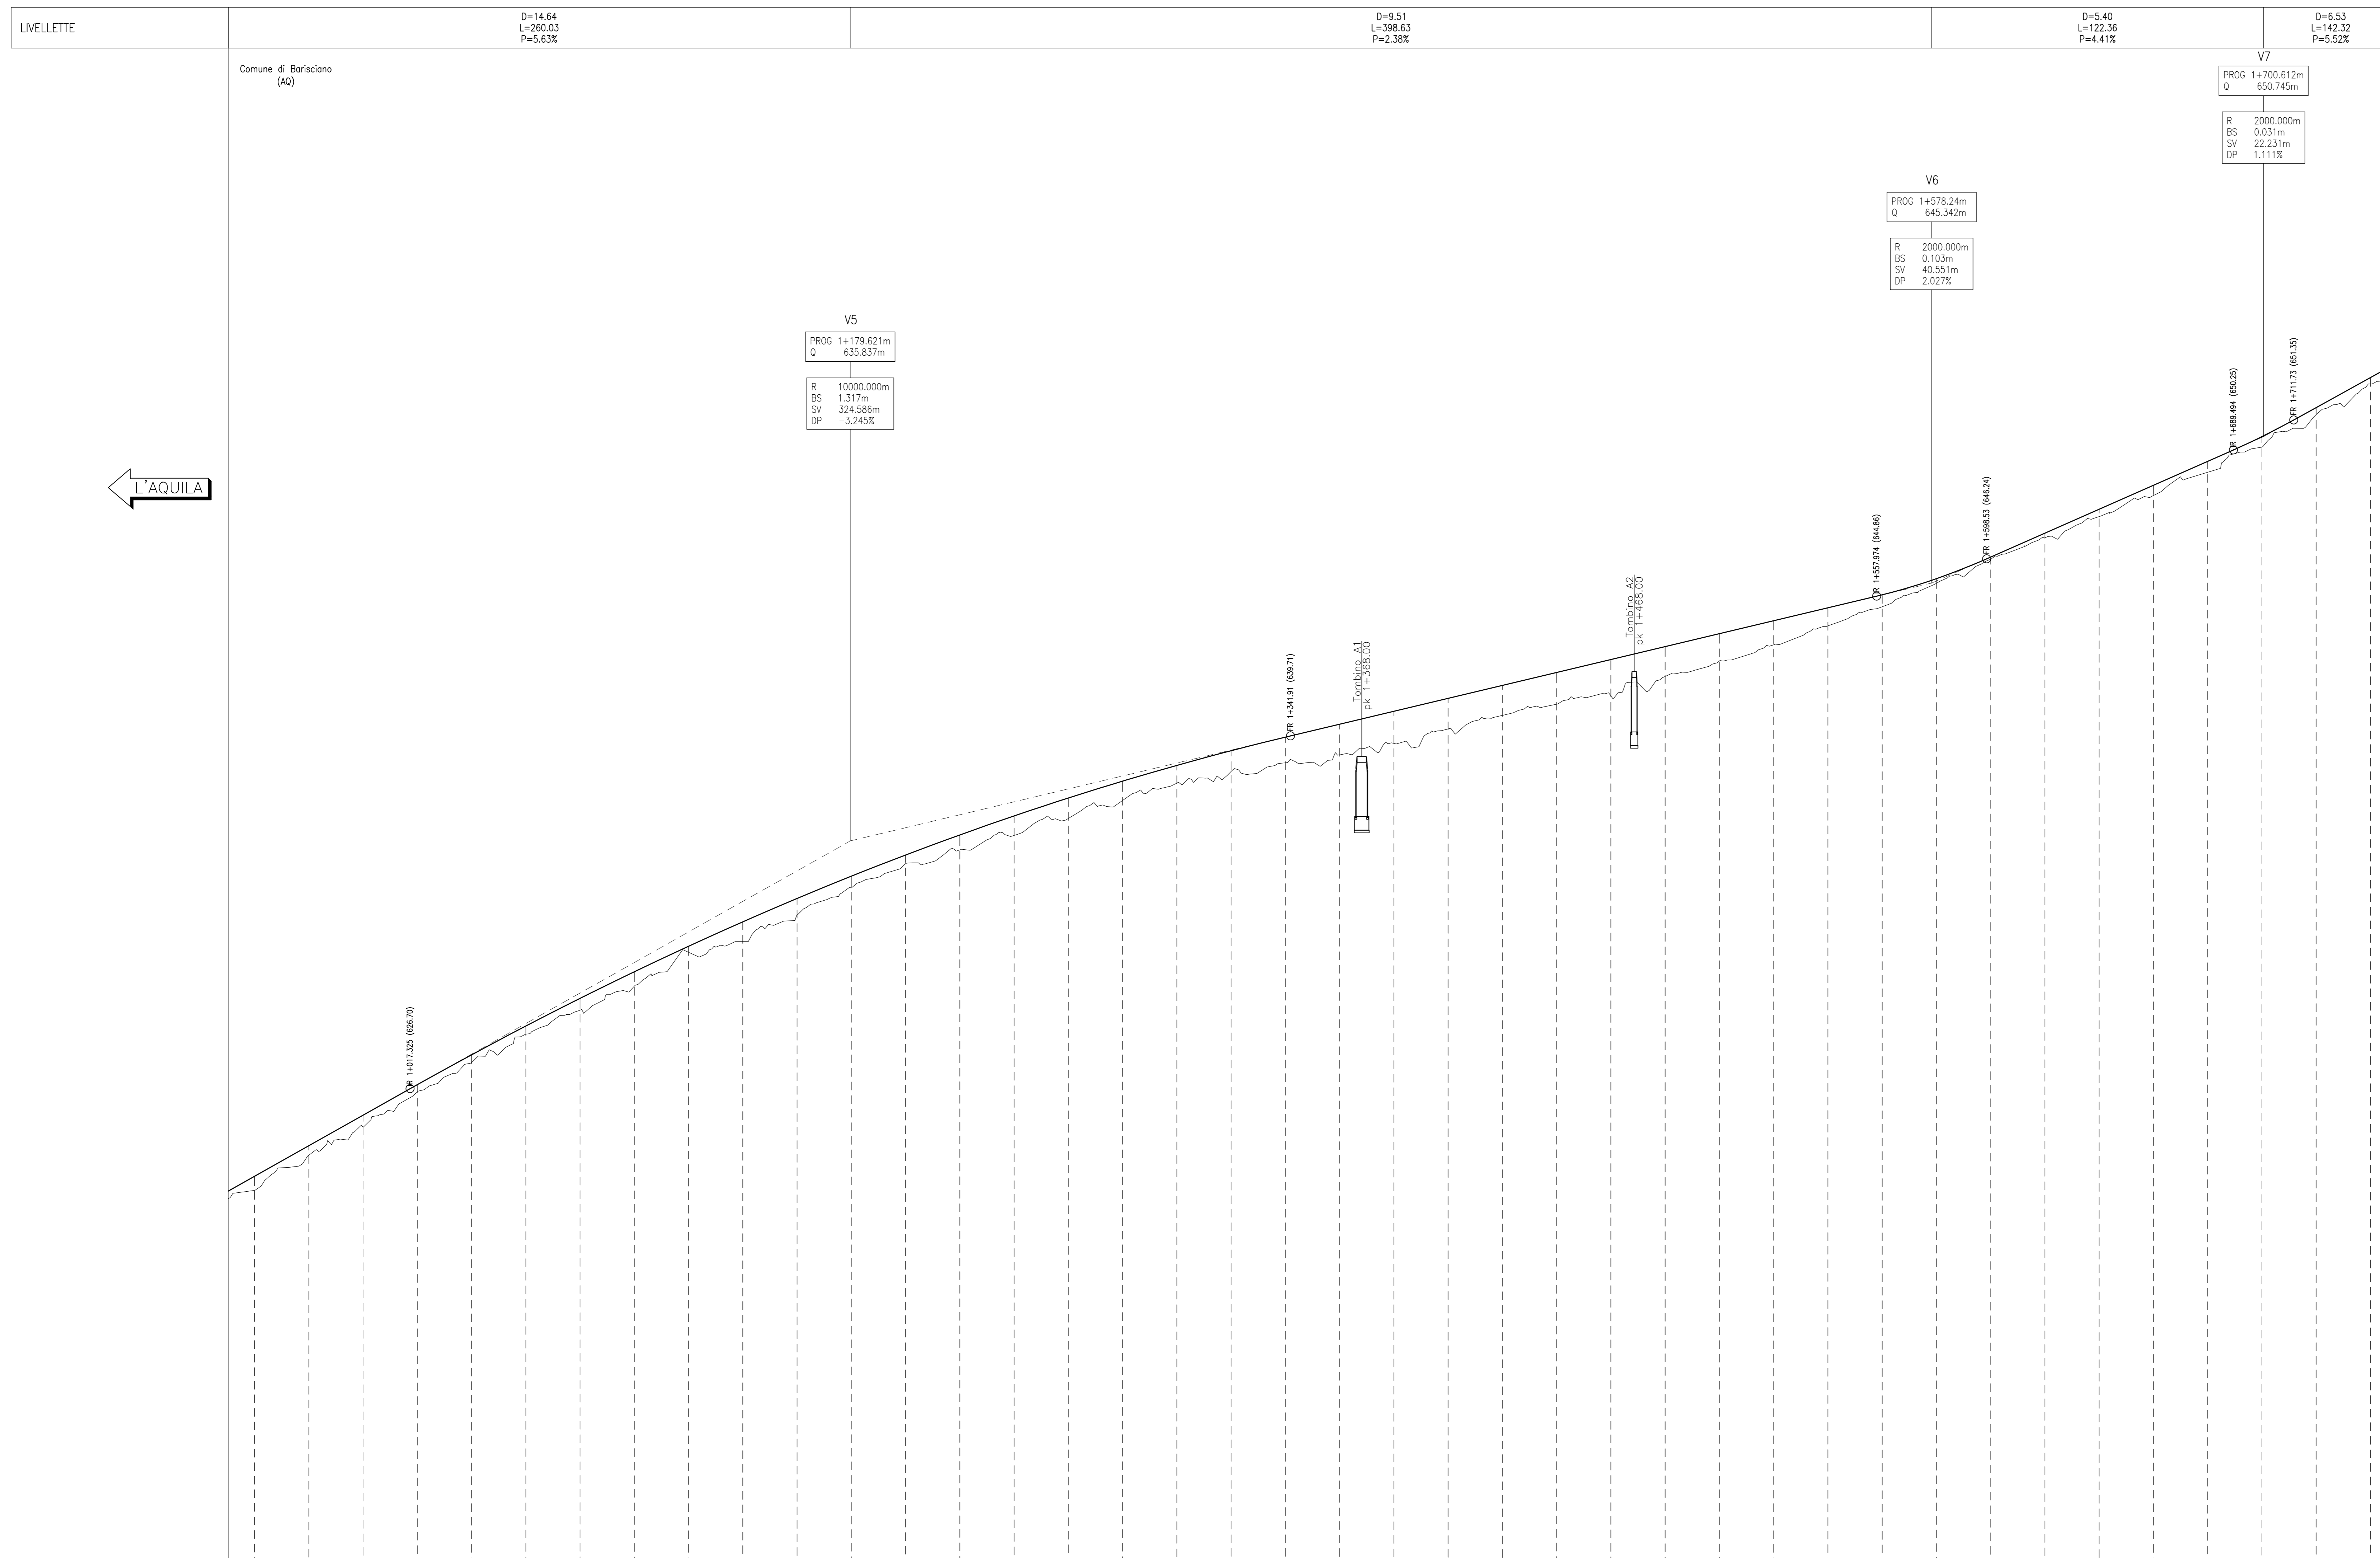

NUMERO SEZIONE	46	47	48	49	50	51	52	53	54	55	56	57	58	59	60	61	62	63	64	65	66	67	68	69	70	71	72	73	74	75	76	77	78	79	80	81	82	83	84	85						
DISTANZE PROGRESSIVE	0+950.00	0+980.00	1+000.00	1+020.00	1+040.00	1+060.00	1+080.00	1+100.00	1+120.00	1+140.00	1+160.00	1+180.00	1+200.00	1+220.00	1+240.00	1+260.00	1+280.00	1+300.00	1+320.00	1+340.00	1+360.00	1+380.00	1+400.00	1+420.00	1+440.00	1+460.00	1+480.00	1+500.00	1+520.00	1+540.00	1+560.00	1+580.00	1+600.00	1+620.00	1+640.00	1+660.00	1+680.00	1+700.00	1+720.00	1+740.00	1+760.00					
DISTANZE PARZIALI	20.00	20.00	20.00	20.00	20.00	20.00	20.00	20.00	20.00	20.00	20.00	20.00	20.00	20.00	20.00	20.00	20.00	20.00	20.00	20.00	20.00	20.00	20.00	20.00	20.00	20.00	20.00	20.00	20.00	20.00	20.00	20.00	20.00	20.00	20.00	20.00	20.00	20.00	20.00	20.00	20.00	20.00				
QUOTE TERRENO	623.95	624.25	625.29	626.58	627.86	629.71	629.80	629.60	630.48	631.73	632.13	633.10	634.10	635.20	636.50	638.04	638.66	637.42	638.05	637.33	637.07	638.16	638.40	639.50	639.72	640.14	639.01	638.43	640.00	640.88	641.18	642.50	642.82	643.50	643.96	644.47	643.07	643.20	643.79	643.57	644.42	645.36	650.36	651.55	652.68	
QUOTE PROGETTO	623.74	624.60	625.72	626.60	627.80	629.10	630.00	630.00	631.10	631.90	632.20	633.20	634.50	635.50	636.80	638.30	638.90	637.60	638.20	637.40	637.10	638.20	638.40	639.50	639.70	640.10	638.90	638.30	640.00	640.80	641.10	642.40	642.70	643.40	643.80	644.30	642.90	643.00	643.50	643.20	644.00	644.90	649.90	651.00	652.10	
ETOMETRICHE			10	
ANDAMENTO PLANIMETRICO	L=180.10m, R=10000.00m																				L=111.50m, R=5000.00m																									
ANDAMENTO CIGLI	CICLO SX	
ALLARGAMENTI	SX	
CORSIE SUPPLEMENTARI	SX	
DIAGRAMMA DI VELOCITA'	100 km/h	

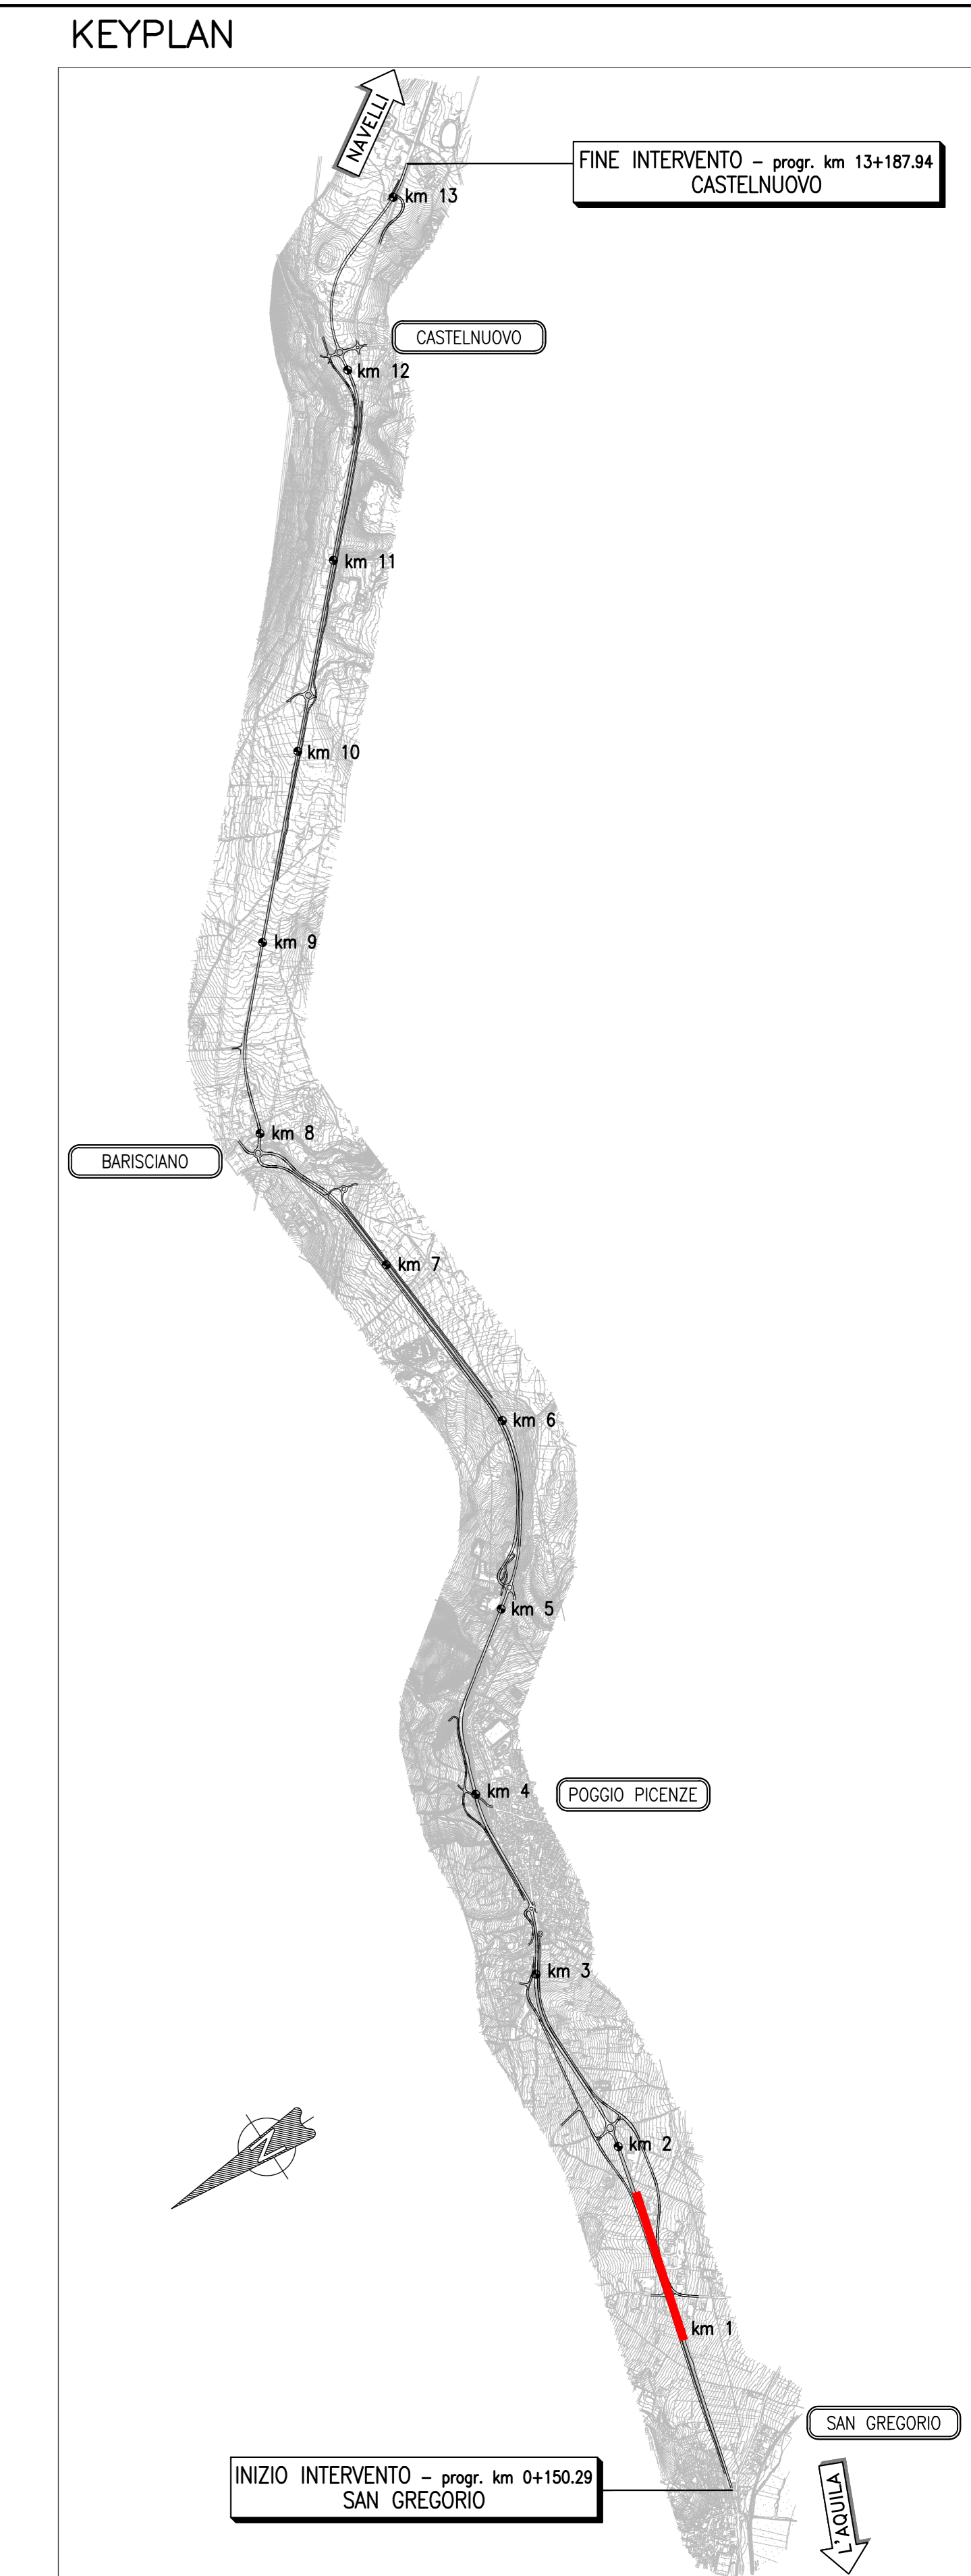

Sanas GRUPPO FS ITALIANE Direzione Progettazione e Realizzazione Lavori

S.S. 17 "dell'Appennino Abruzzese ad Appulo Sannitico"
Tronco Antrodoco-Navelli
Adeguamento tratto S.Gregorio-S. Pio delle Camere
dal km 45+000 al km 58+000

PROGETTO DEFINITIVO cod. AQ-01

PROGETTAZIONE: RIA	PROGETTISTA: Prof. Ing. Andrea Del Grosso Ordine Ingg. Genova n. 3611
AMBERG ENGINEERING	GEOLOGO: Geol. Roberto Pedone Ordine Geol. Liguria n. 1837
ETACONS S.p.A. Società di Ingegneria	RESPONSABILE DELL'INTEGRAZIONE DELLE DISCIPLINE SPECIALISTICHE: Ing. Alessandro Acciaio Ordine Ingg. Genova n. 79954
cdB INGEGNERI ASSOCIATI	COORDINATORE DELLA SICUREZZA: Arch. Giorgio Sila Ordine Arch. Pisa n. 645
LAND	VISTO: IL RESPONSABILE DEL PROCEDIMENTO Ing. CLAUDIO BUCCI

PROGETTO STRADALE
Asse principale 1
Profilo longitudinale - Tav. 2 di 17

CODICE PROGETTO	NOVE FILE	REVISIONE	SCALA:
PROGETTO	POOPS01TRAFPO2_B		
DPAQ0001	ELAB. POOPS01TRAFPO2	B	1:1000/1:100

C	EMMISSIONE PER ISTRUTTORIA	02/2023	RNA	A. BAO	A. DEL GROSSO
A	EMMISSIONE	09/2022	RNA	A. BAO	A. DEL GROSSO
REV.	DESCRIZIONE	DATA	REDATTO	VERIFICATO	APPROVATO