
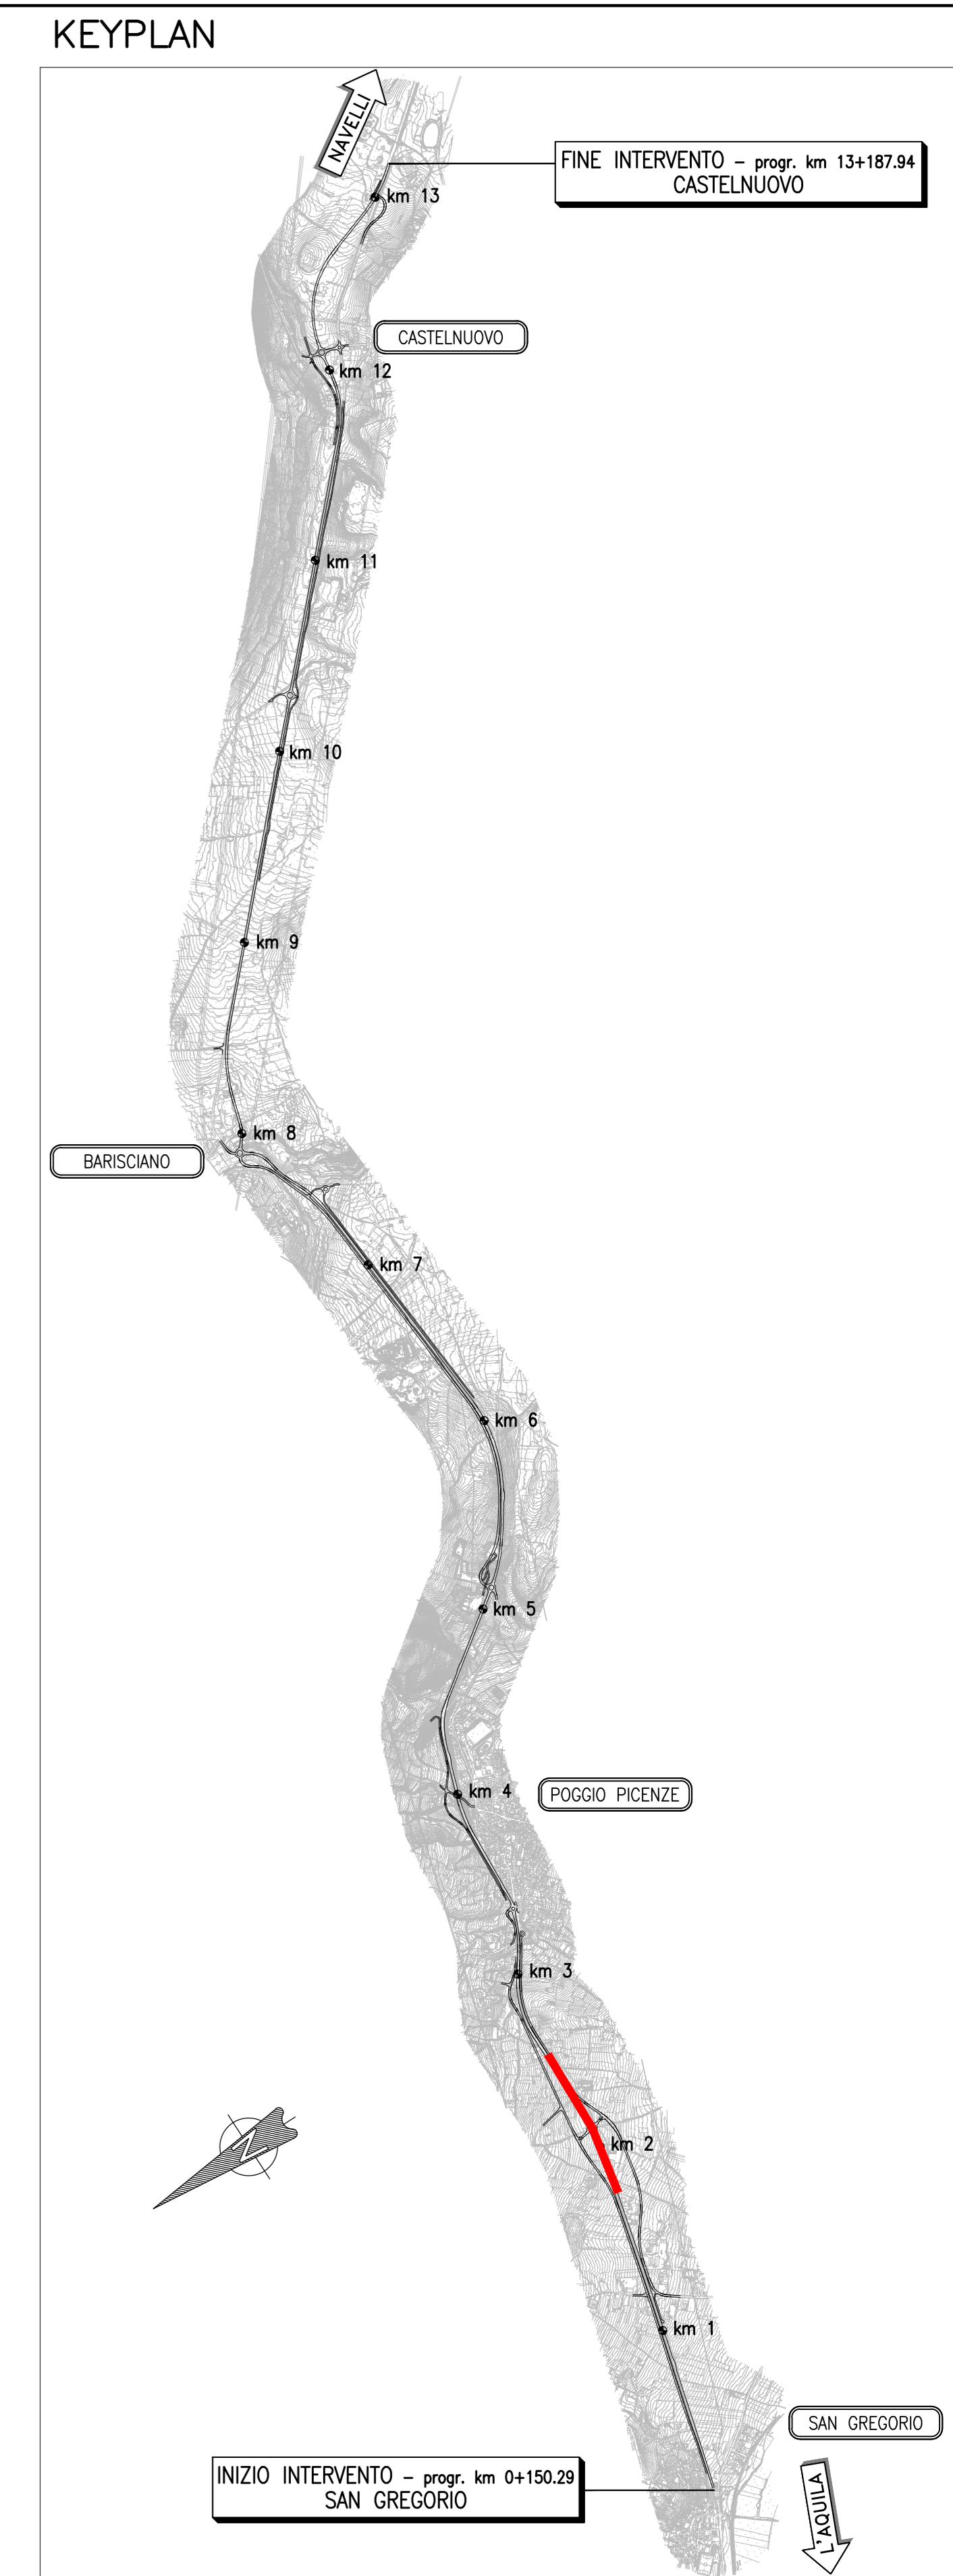


PROFILO LONGITUDINALE
ASSE PRINCIPALE DAL Km 1+750.00 AL Km 2+550.00

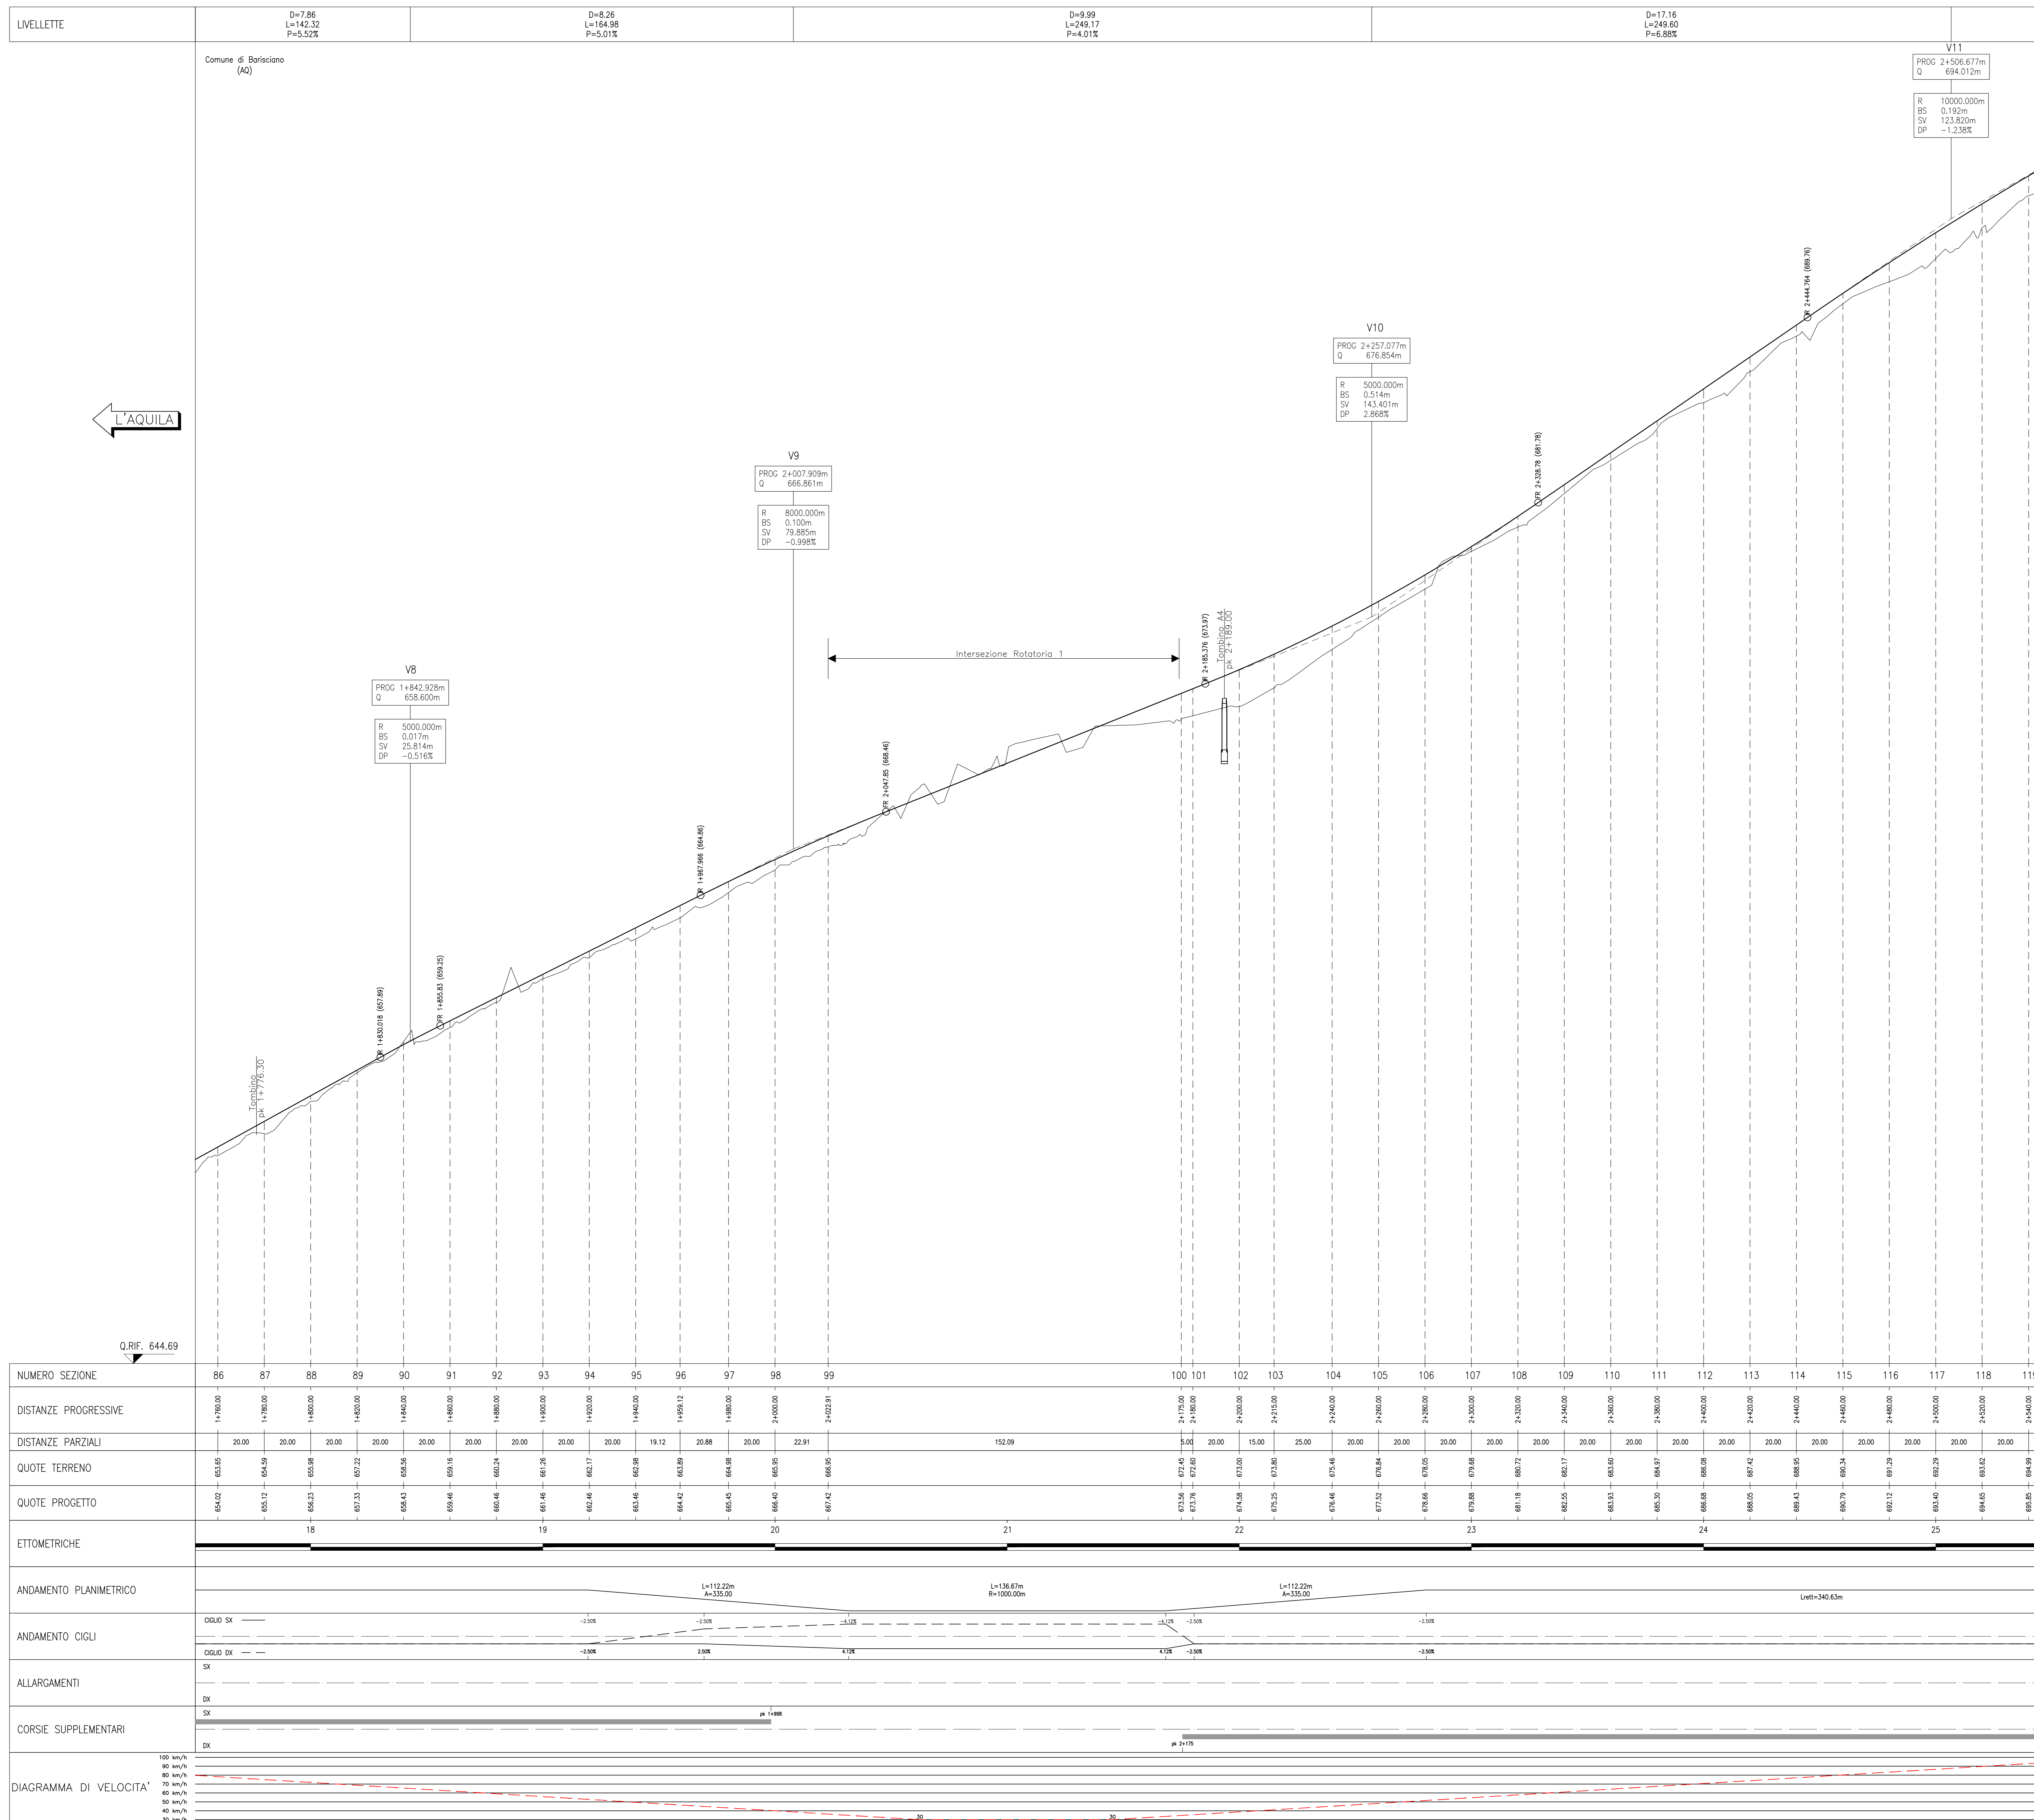

Sanas GRUPPO FS ITALIANE Direzione Progettazione e Realizzazione Lavori

S.S. 17 "dell'Appennino Abruzzese ad Appulo Sannitico"
Tronco Antrodoco-Navelli
Adeguamento tratto S.Gregorio-S. Pio delle Camere
dal km 45+000 al km 58+000

PROGETTO DEFINITIVO COD. AQ-01

PROGETTAZIONE: RIA	PROGETTISTA: Prof. Ing. Andrea Del Grosso Ordine Ingg. Genova n. 3611
AMBERG INGEGNERIA	GEOLOGO: Geol. Roberto Pedone Ordine Geol. Liguria n. 183
ETACONS S.p.A. Società di Ingegneria	RESPONSABILE DELL'INTEGRAZIONE DELLE DISCIPLINE SPECIALISTICHE: Ing. Alessandro Acciaio Ordine Ingg. Genova n. 79954
cdB INGEGNERI ASSOCIATI	COORDINATORE DELLA SICUREZZA: Arch. Giorgio Villa Ordine Arch. Roma n. 645
LAND	VISTO: IL RESPONSABILE DEL PROCEDIMENTO Ing. CLAUDIO RUCCI

PROGETTO STRADALE
Asse principale 1
Profilo longitudinale - Tav. 3 di 17

CODICE PROGETTO DPAQ0001	LV. PRIG. ANNO 22	NOME FILE P00PS01TRAFPO3_B	REVISIONE B	SCALA: 1:1000/1:100
C	A	B	C	D
EMISSIONE PER ISTRUTTORIA	02/2023	RIA	A. BAO	A. DEL GROSSO
EMISSIONE	09/2022	RIA	A. BAO	A. DEL GROSSO
DESCRIZIONE	DATA	REDATTO	VERIFICATO	APPROVATO