
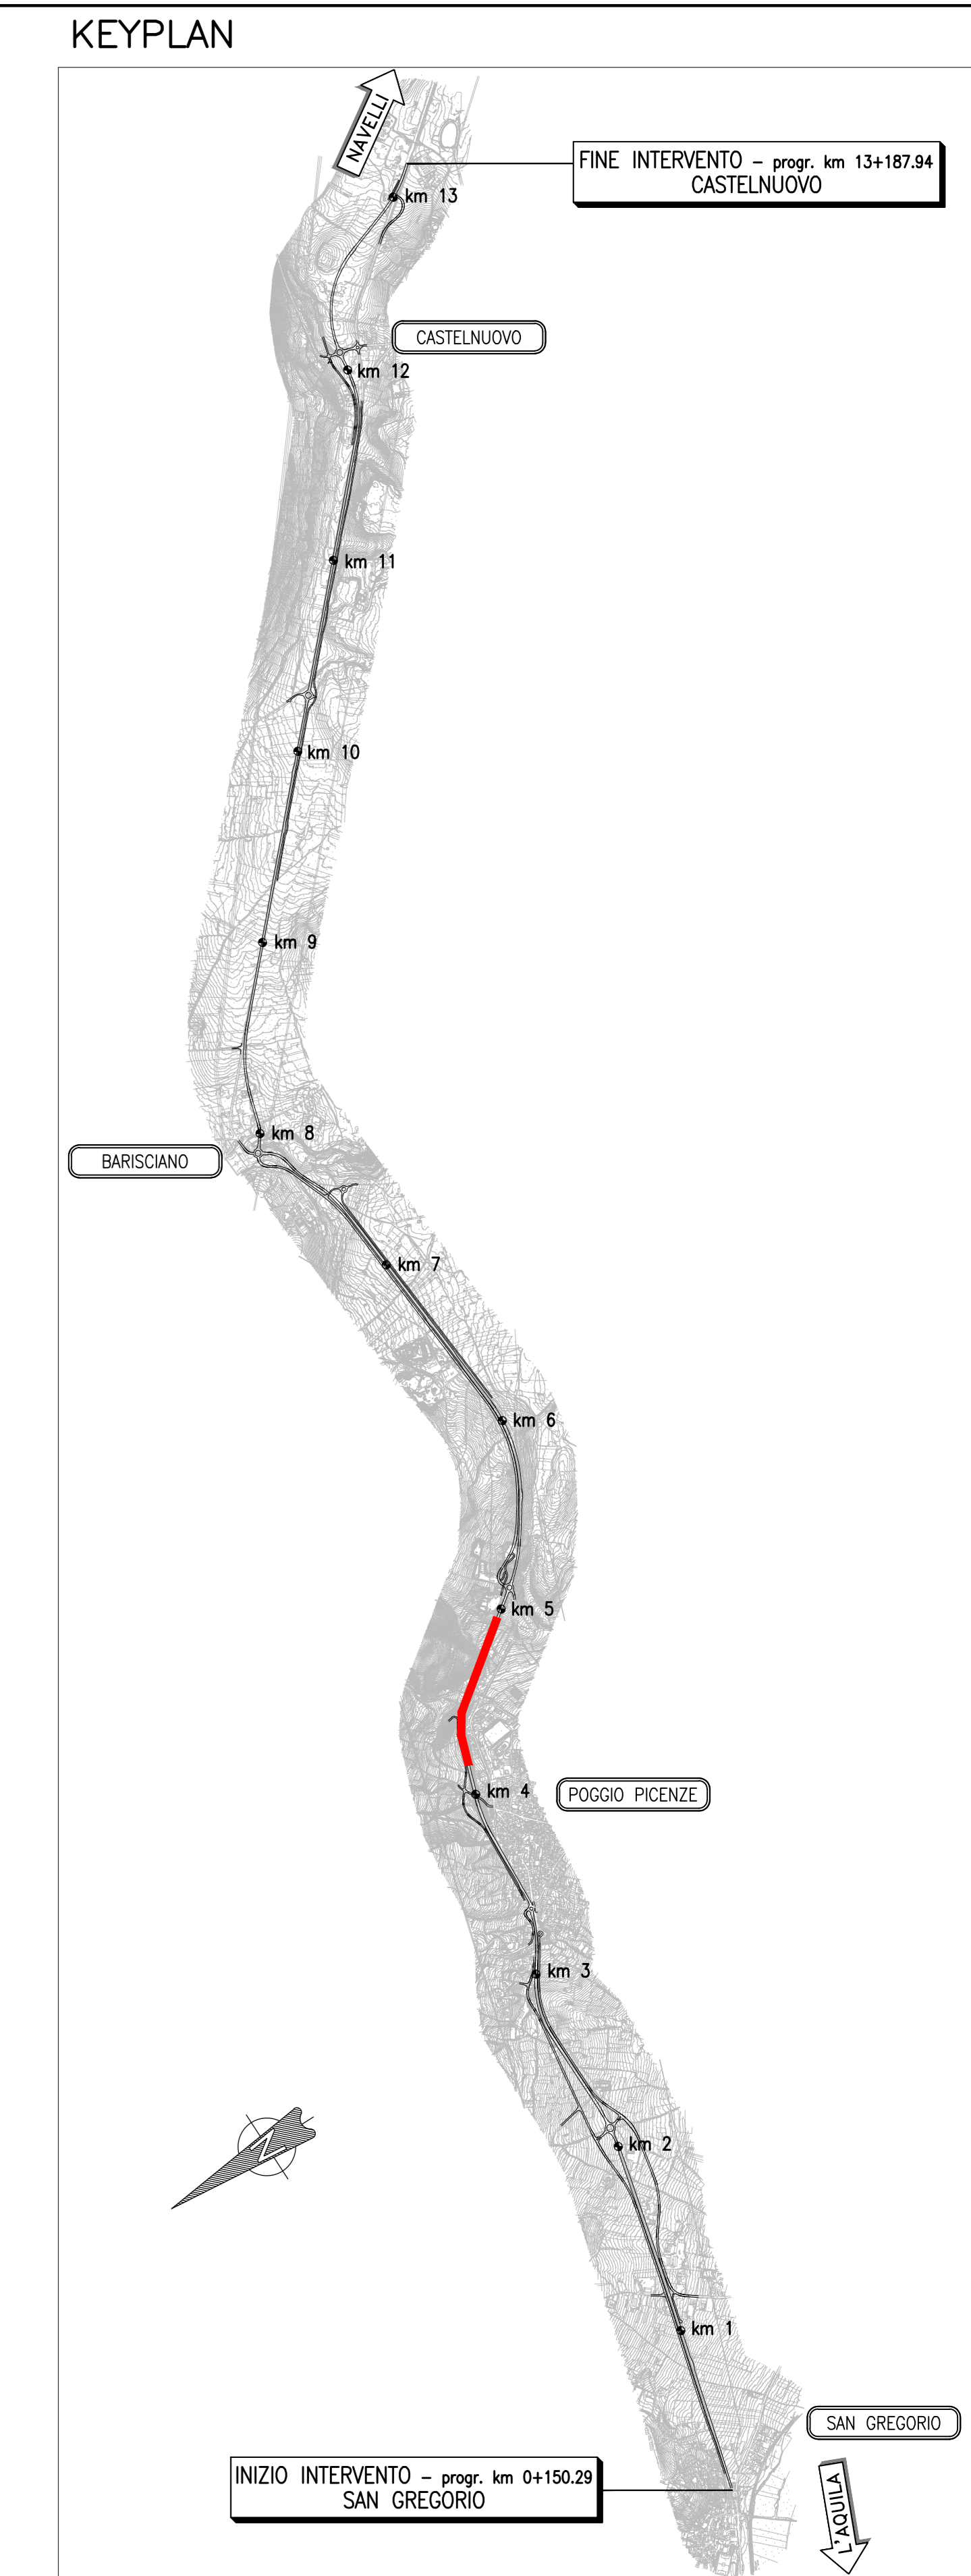


PROFILO LONGITUDINALE
ASSE PRINCIPALE DAL Km 4+150.00 AL Km 4+950.00

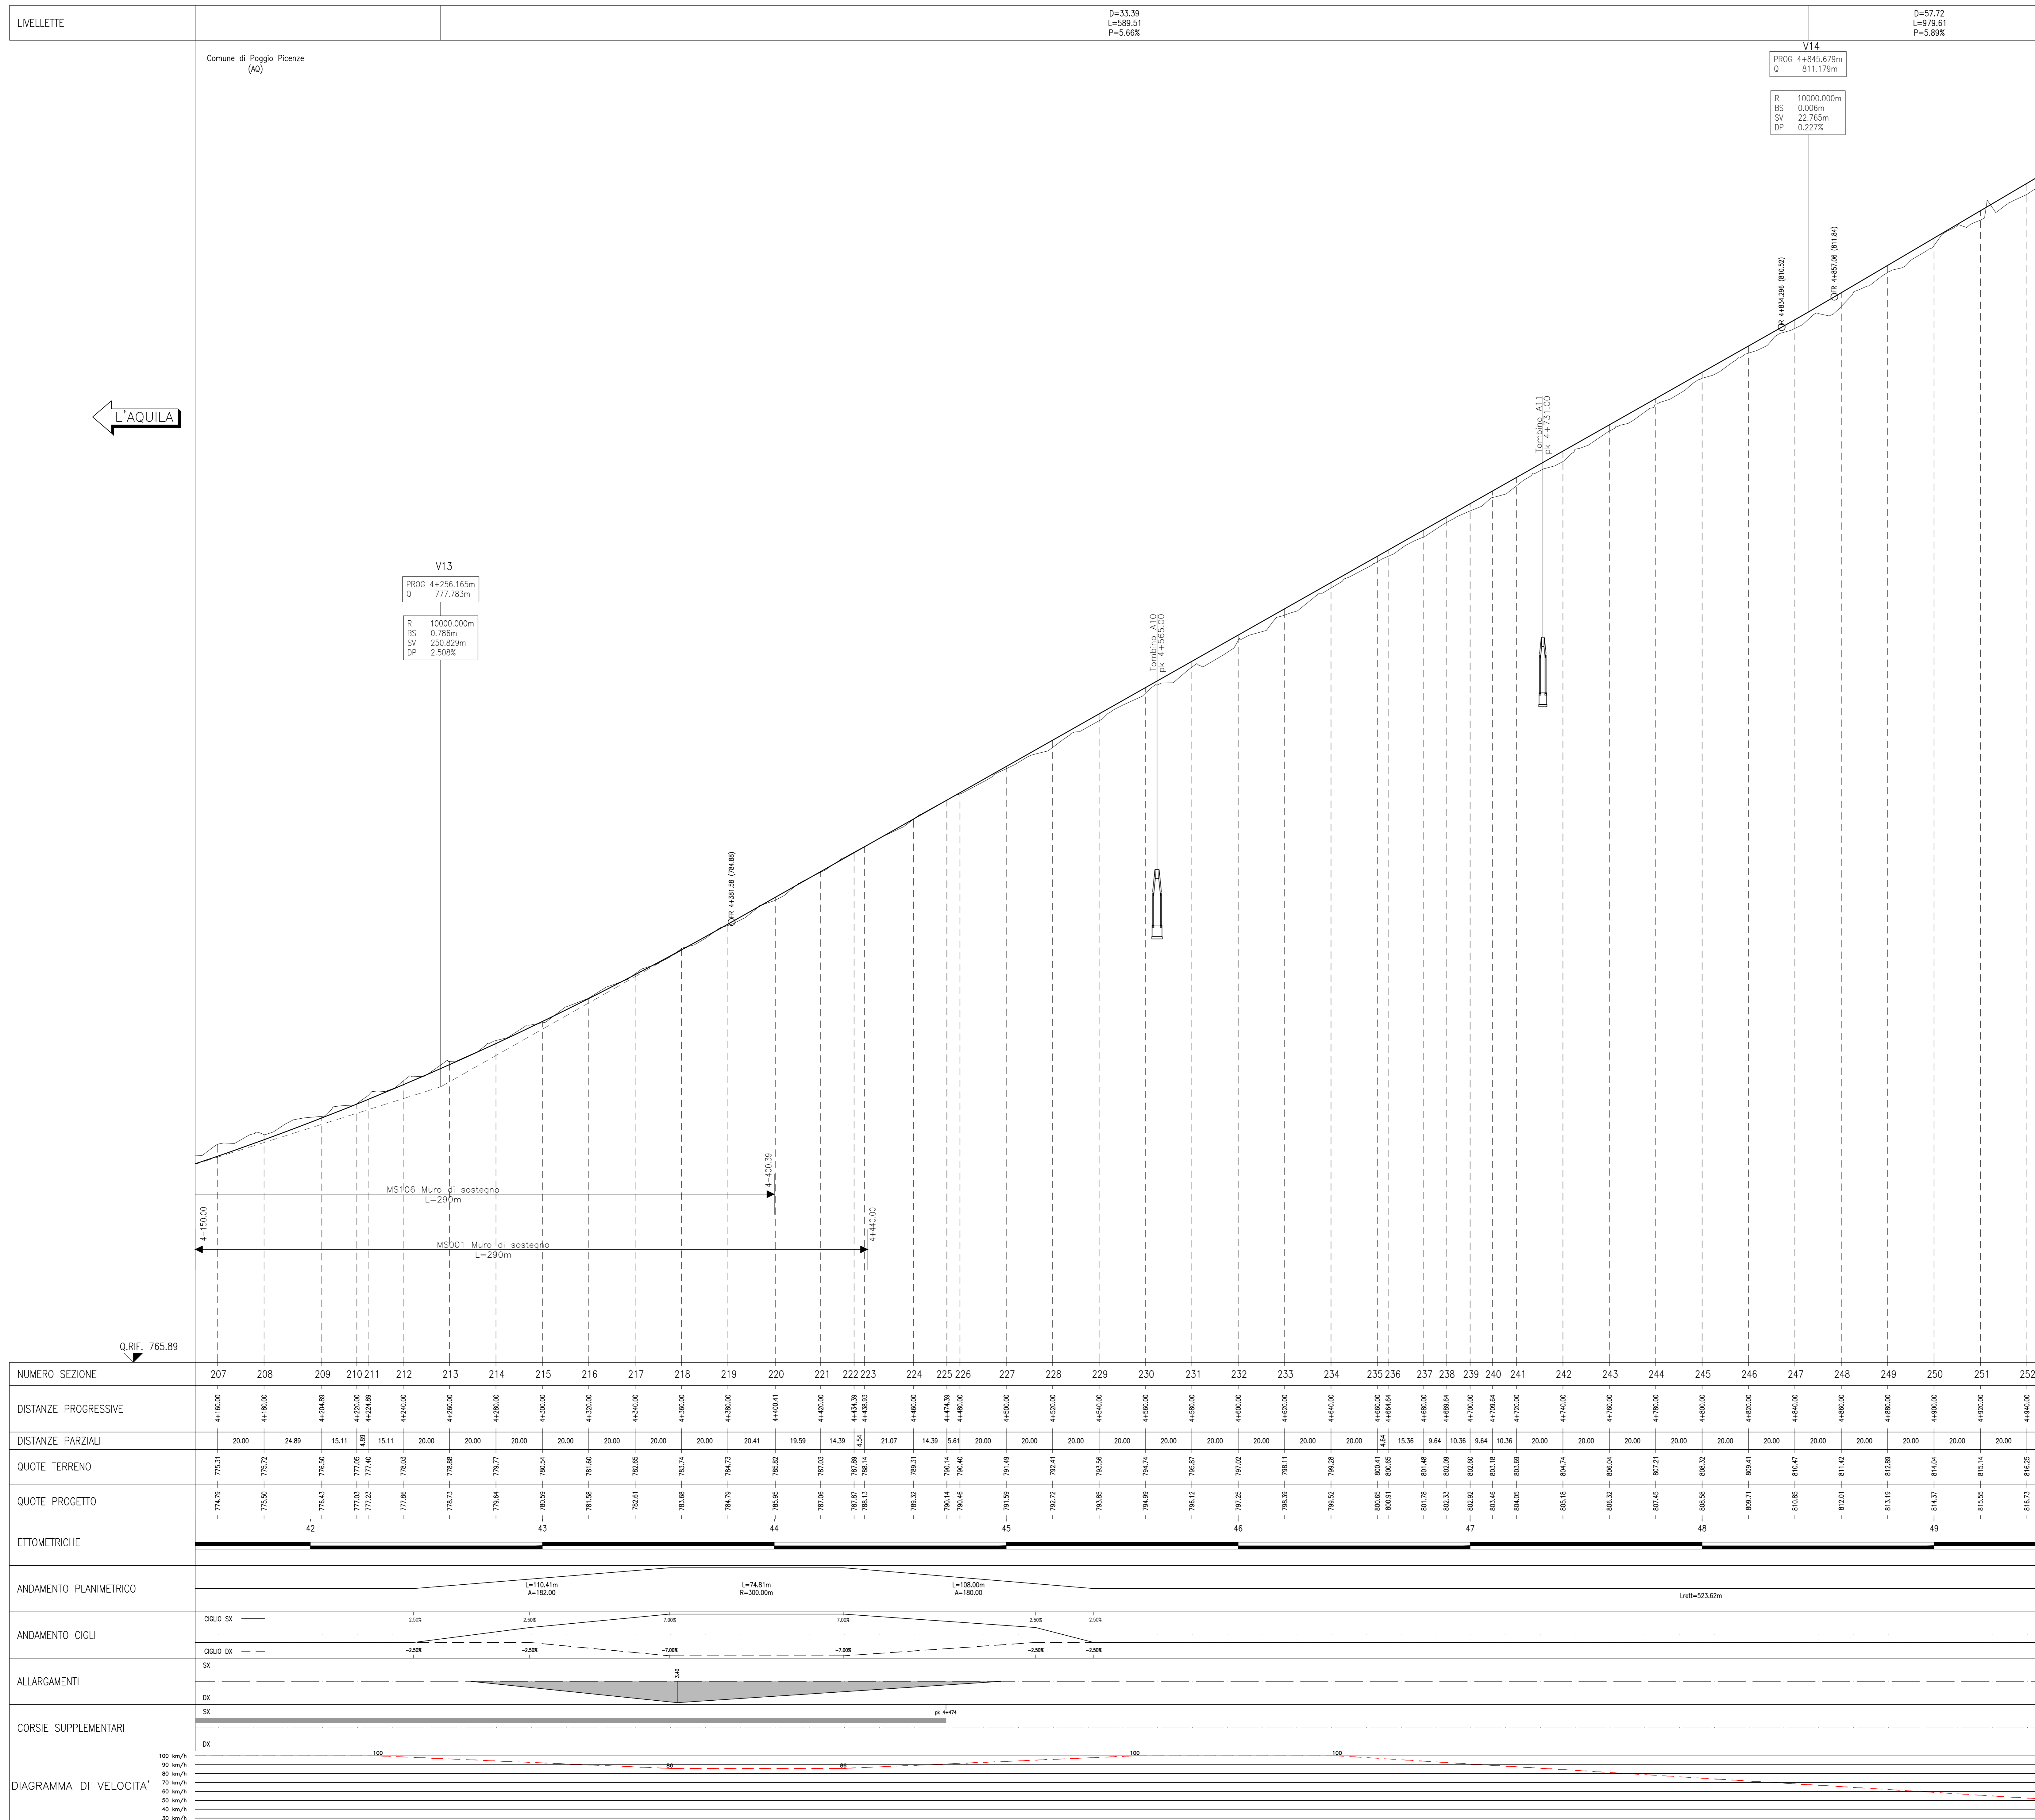

Sanas
GRUPPO FS ITALIANE
Direzione Progettazione e Realizzazione Lavori

S.S. 17 "dell'Appennino Abruzzese ad Appulo Sannitico"
Tronco Antrodoco-Navelli
Adeguamento tratto S.Gregorio-S. Pio delle Camere
dal km 45+000 al km 58+000

PROGETTO DEFINITIVO cod. AQ-01

PROGETTAZIONE: RIA	PROGETTISTA: Prof. Ing. Andrea Del Grosso Ordine Ingg. Genova n. 3617
AMBERG ENGINEERING	GEOLOGO: Geol. Roberto Pedone Ordine Geol. Liguria n. 1837
ETACONS S.p.A. Società di ingegneria	RESPONSABILE DELL'INTEGRAZIONE DELLE DISCIPLINE SPECIALISTICHE: Ing. Alessandro Accio Ordine Ingg. Genova n. 79954
cdB INGEGNERI ASSOCIATI	COORDINATORE DELLA SICUREZZA: Arch. Giorgio Villa Ordine Arch. Roma n. 645
LAND	VISTO: IL RESPONSABILE DEL PROCEDIMENTO Ing. CLAUDIO BUCCI

PROGETTO STRADALE
Asse principale 1
Profilo longitudinale - Tav. 6 di 17

CODICE PROGETTO: DPAQ0001	LV. PRIG. ANNO: 22	NOME FILE: POOPS01TRAFPO6_B	REVISIONE: B	SCALA: 1:1000/1:100
CODICE ELAB.: POOPS01TRAFPO6				

REVISIONE:	DESCRIZIONE:	DATA:	REDATTO:	VERIFICATO:	APPROVATO:
C					
B	EMMISSIONE PER ISTRUTTORIA	02/2023	RINA	A. BADO	A. DEL GROSSO
A	EMMISSIONE	09/2022	RINA	A. BADO	A. DEL GROSSO
REV.	DESCRIZIONE	DATA	REDATTO	VERIFICATO	APPROVATO