
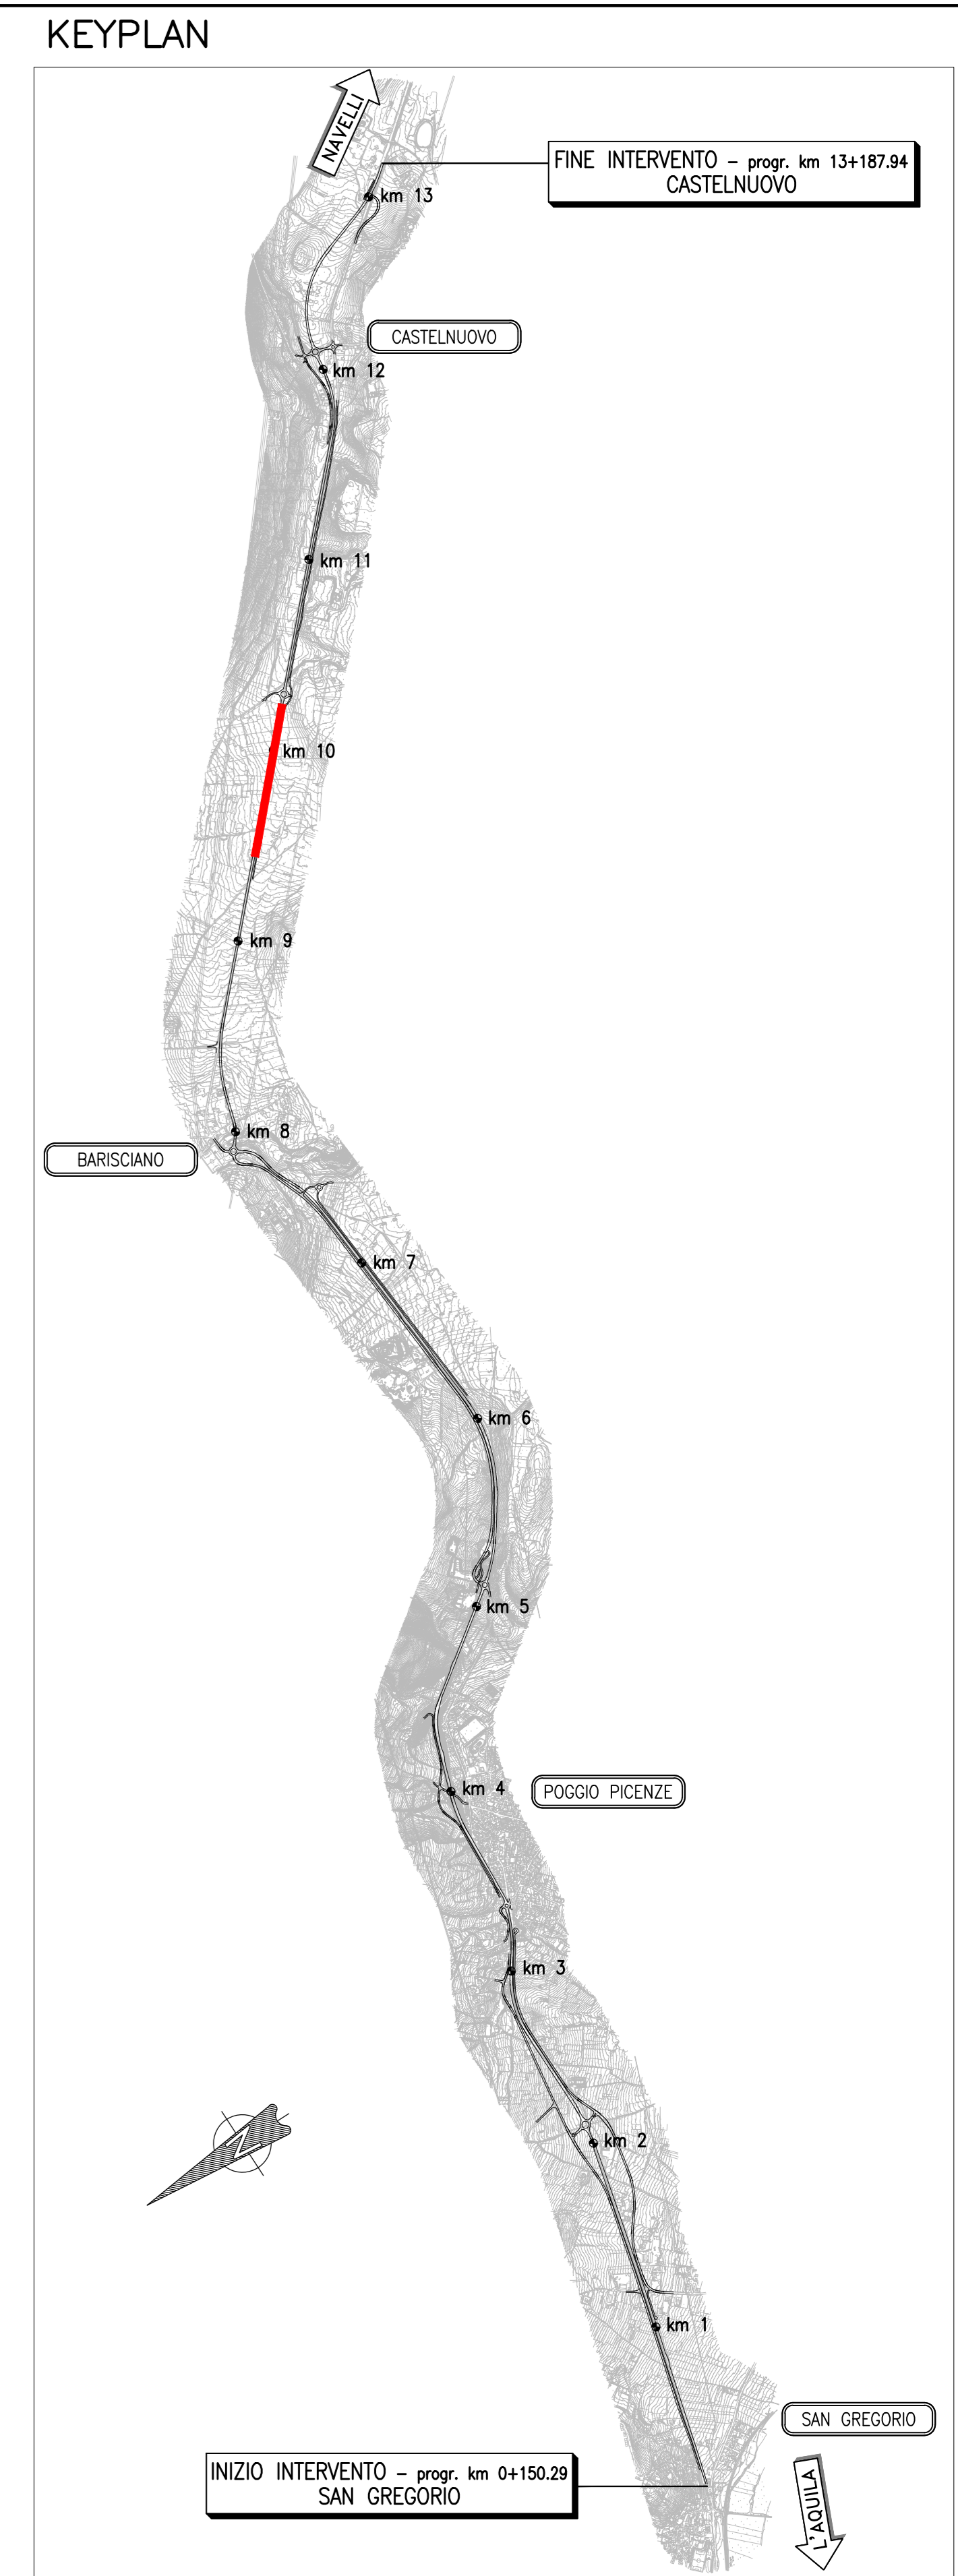


PROFILO LONGITUDINALE
ASSE PRINCIPALE DAL Km 9+497.00 AL Km 10+297.00

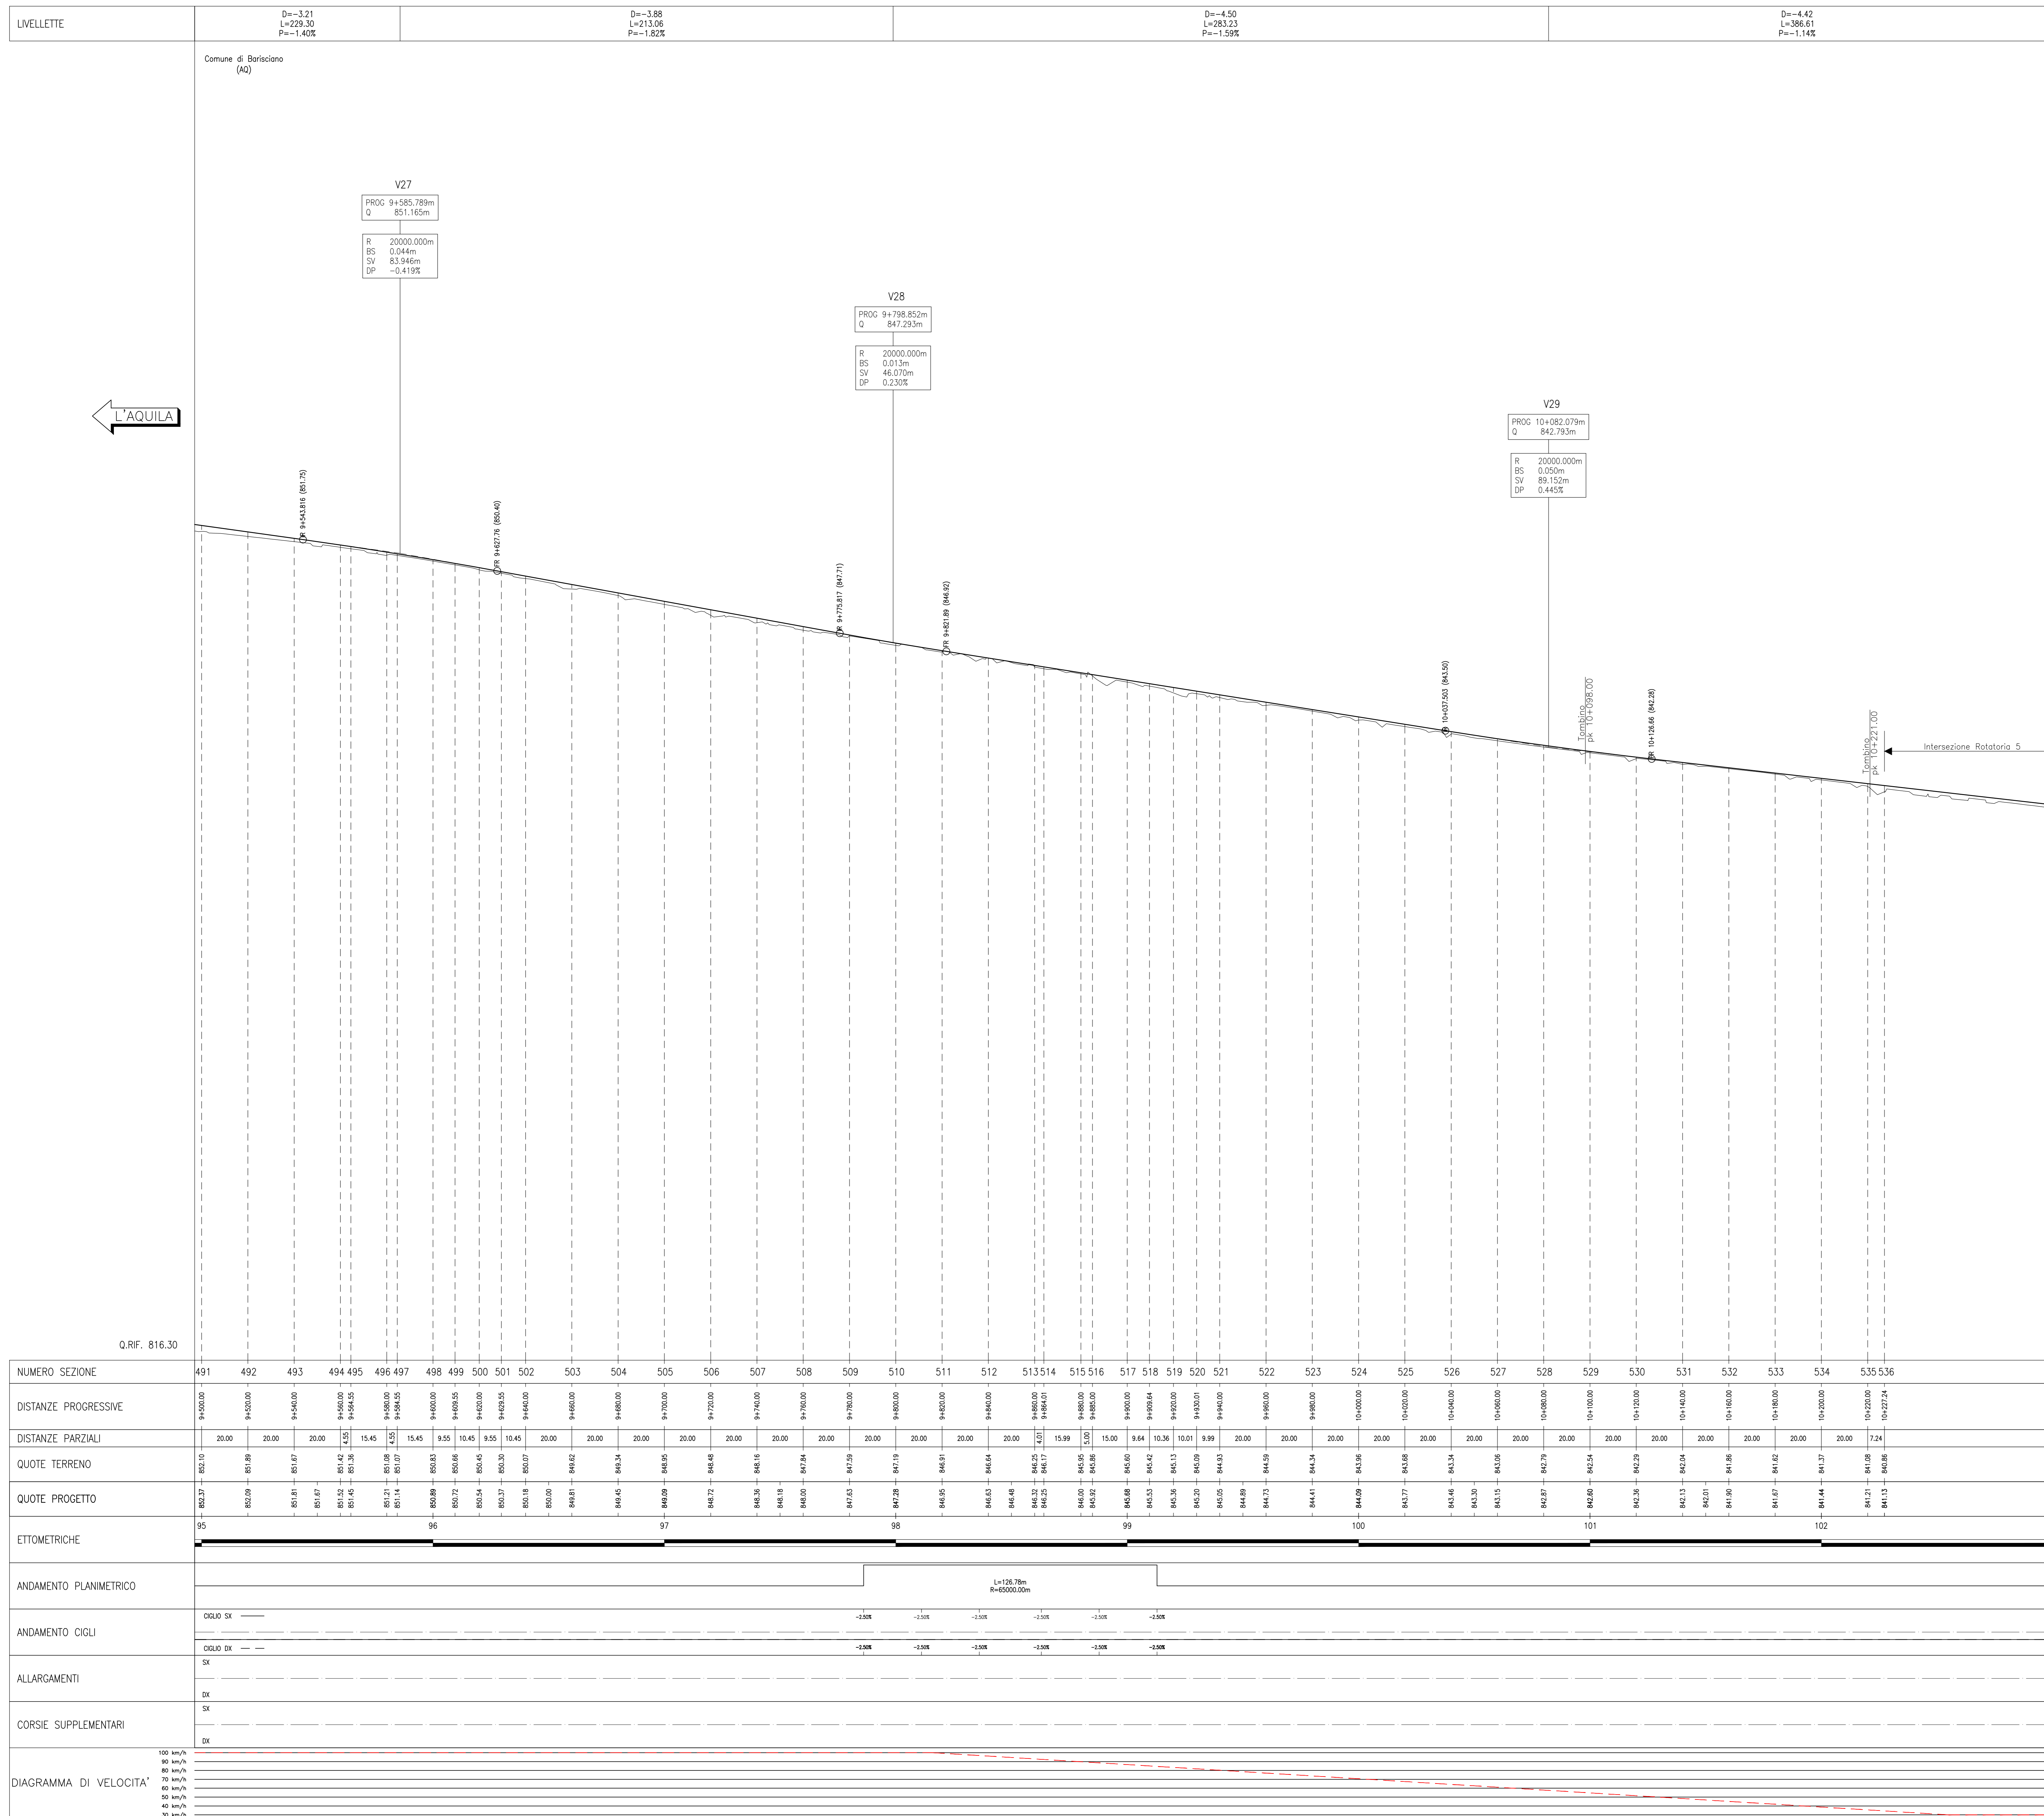

Sanas
GRUPPO FS ITALIANE Direzione Progettazione e Realizzazione Lavori

S.S. 17 "dell'Appennino Abruzzese ad Appulo Sannitico"
Tronco Antrodoco-Navelli
Adeguamento tratto S.Gregorio-S. Pio delle Camere
dal km 45+000 al km 58+000

PROGETTO DEFINITIVO		cod. AQ-01
PROGETTAZIONE: RIA	PROGETTISTA: Prof. Ing. Andrea Del Grosso Ordine Ingg. Genova n. 3911	
AMBERG ENGINEERING	GEOLOGO: Geol. Roberto Pedone Ordine Geol. Liguria n. 183	
ETACONS S.p.A. Società di ingegneria	RESPONSABILE DELL'INTEGRAZIONE DELLE DISCIPLINE SPECIALISTICHE: Ing. Alessandro Acciaio Ordine Ingg. Genova n. 79254	
cdB INGENIERI ASSOCIATI	COORDINATORE DELLA SICUREZZA: Arch. Giorgio Silta Ordine Arch. Lazio n. 645	
LAND	VISTO: IL RESPONSABILE DEL PROCEDIMENTO Ing. CLAUDIO BUCCI	

PROGETTO STRADALE			
Asse principale 1			
Profilo longitudinale - Tav. 13 di 17			
CODICE PROGETTO	NOME FILE	REVISIONE	SCALA:
DPAQ0001	POOPS01TRAFPI3_B	B	1:1000/1:100
PROGETTO	ELAB.	DATA	REDAITTO
22	POOPS01TRAFPI3	02/2023	A. BAO
C	EMISSIONE PER ISTRUTTORIA	02/2023	A. DEL GROSSO
A	EMISSIONE	09/2022	A. BAO
REV.	DESCRIZIONE	DATA	VERIFICATO APPROVATO