
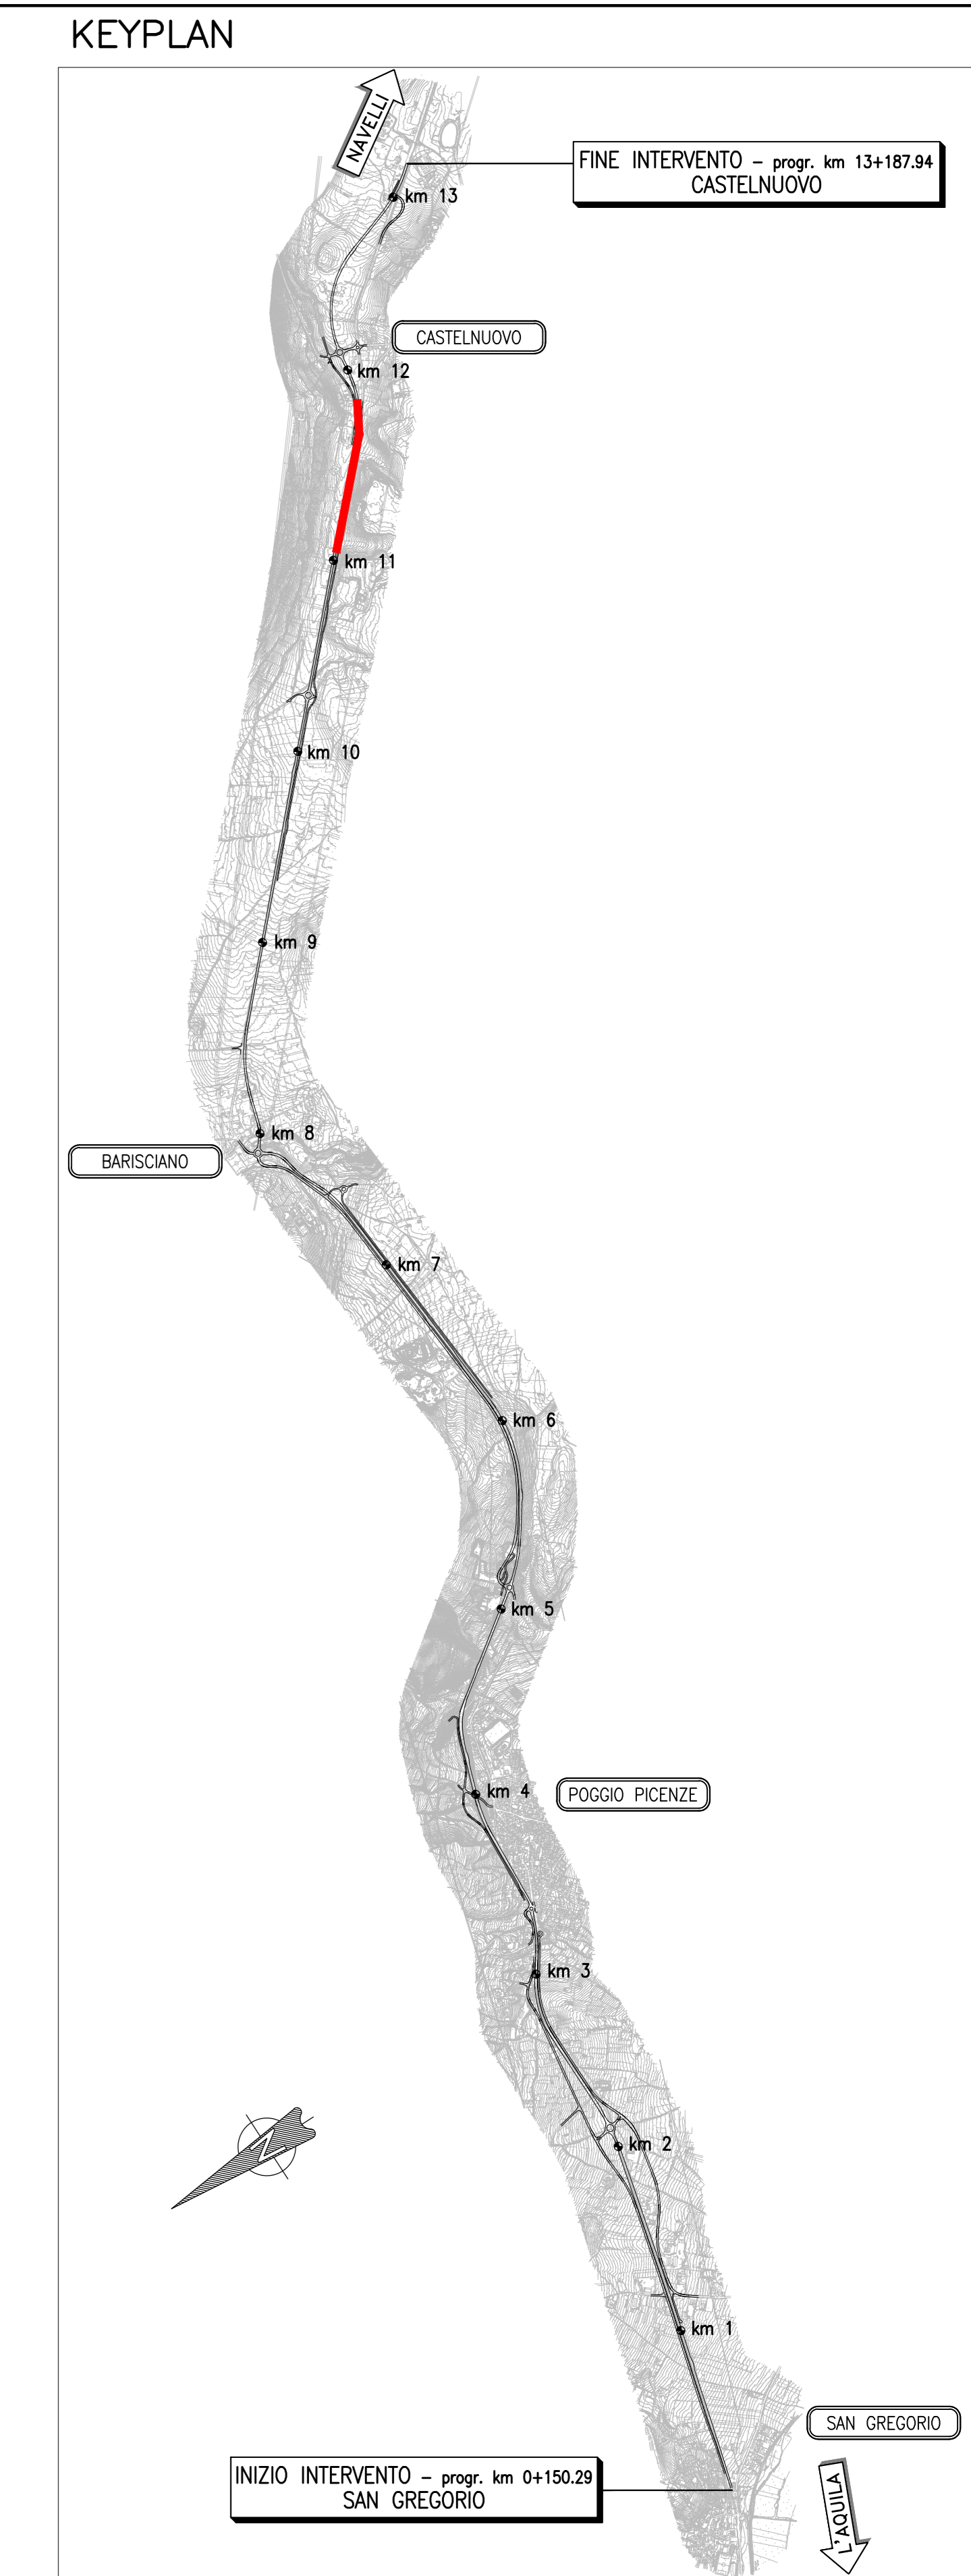


PROFILO LONGITUDINALE
ASSE PRINCIPALE DAL Km 11+097.00 AL Km 11+897.00

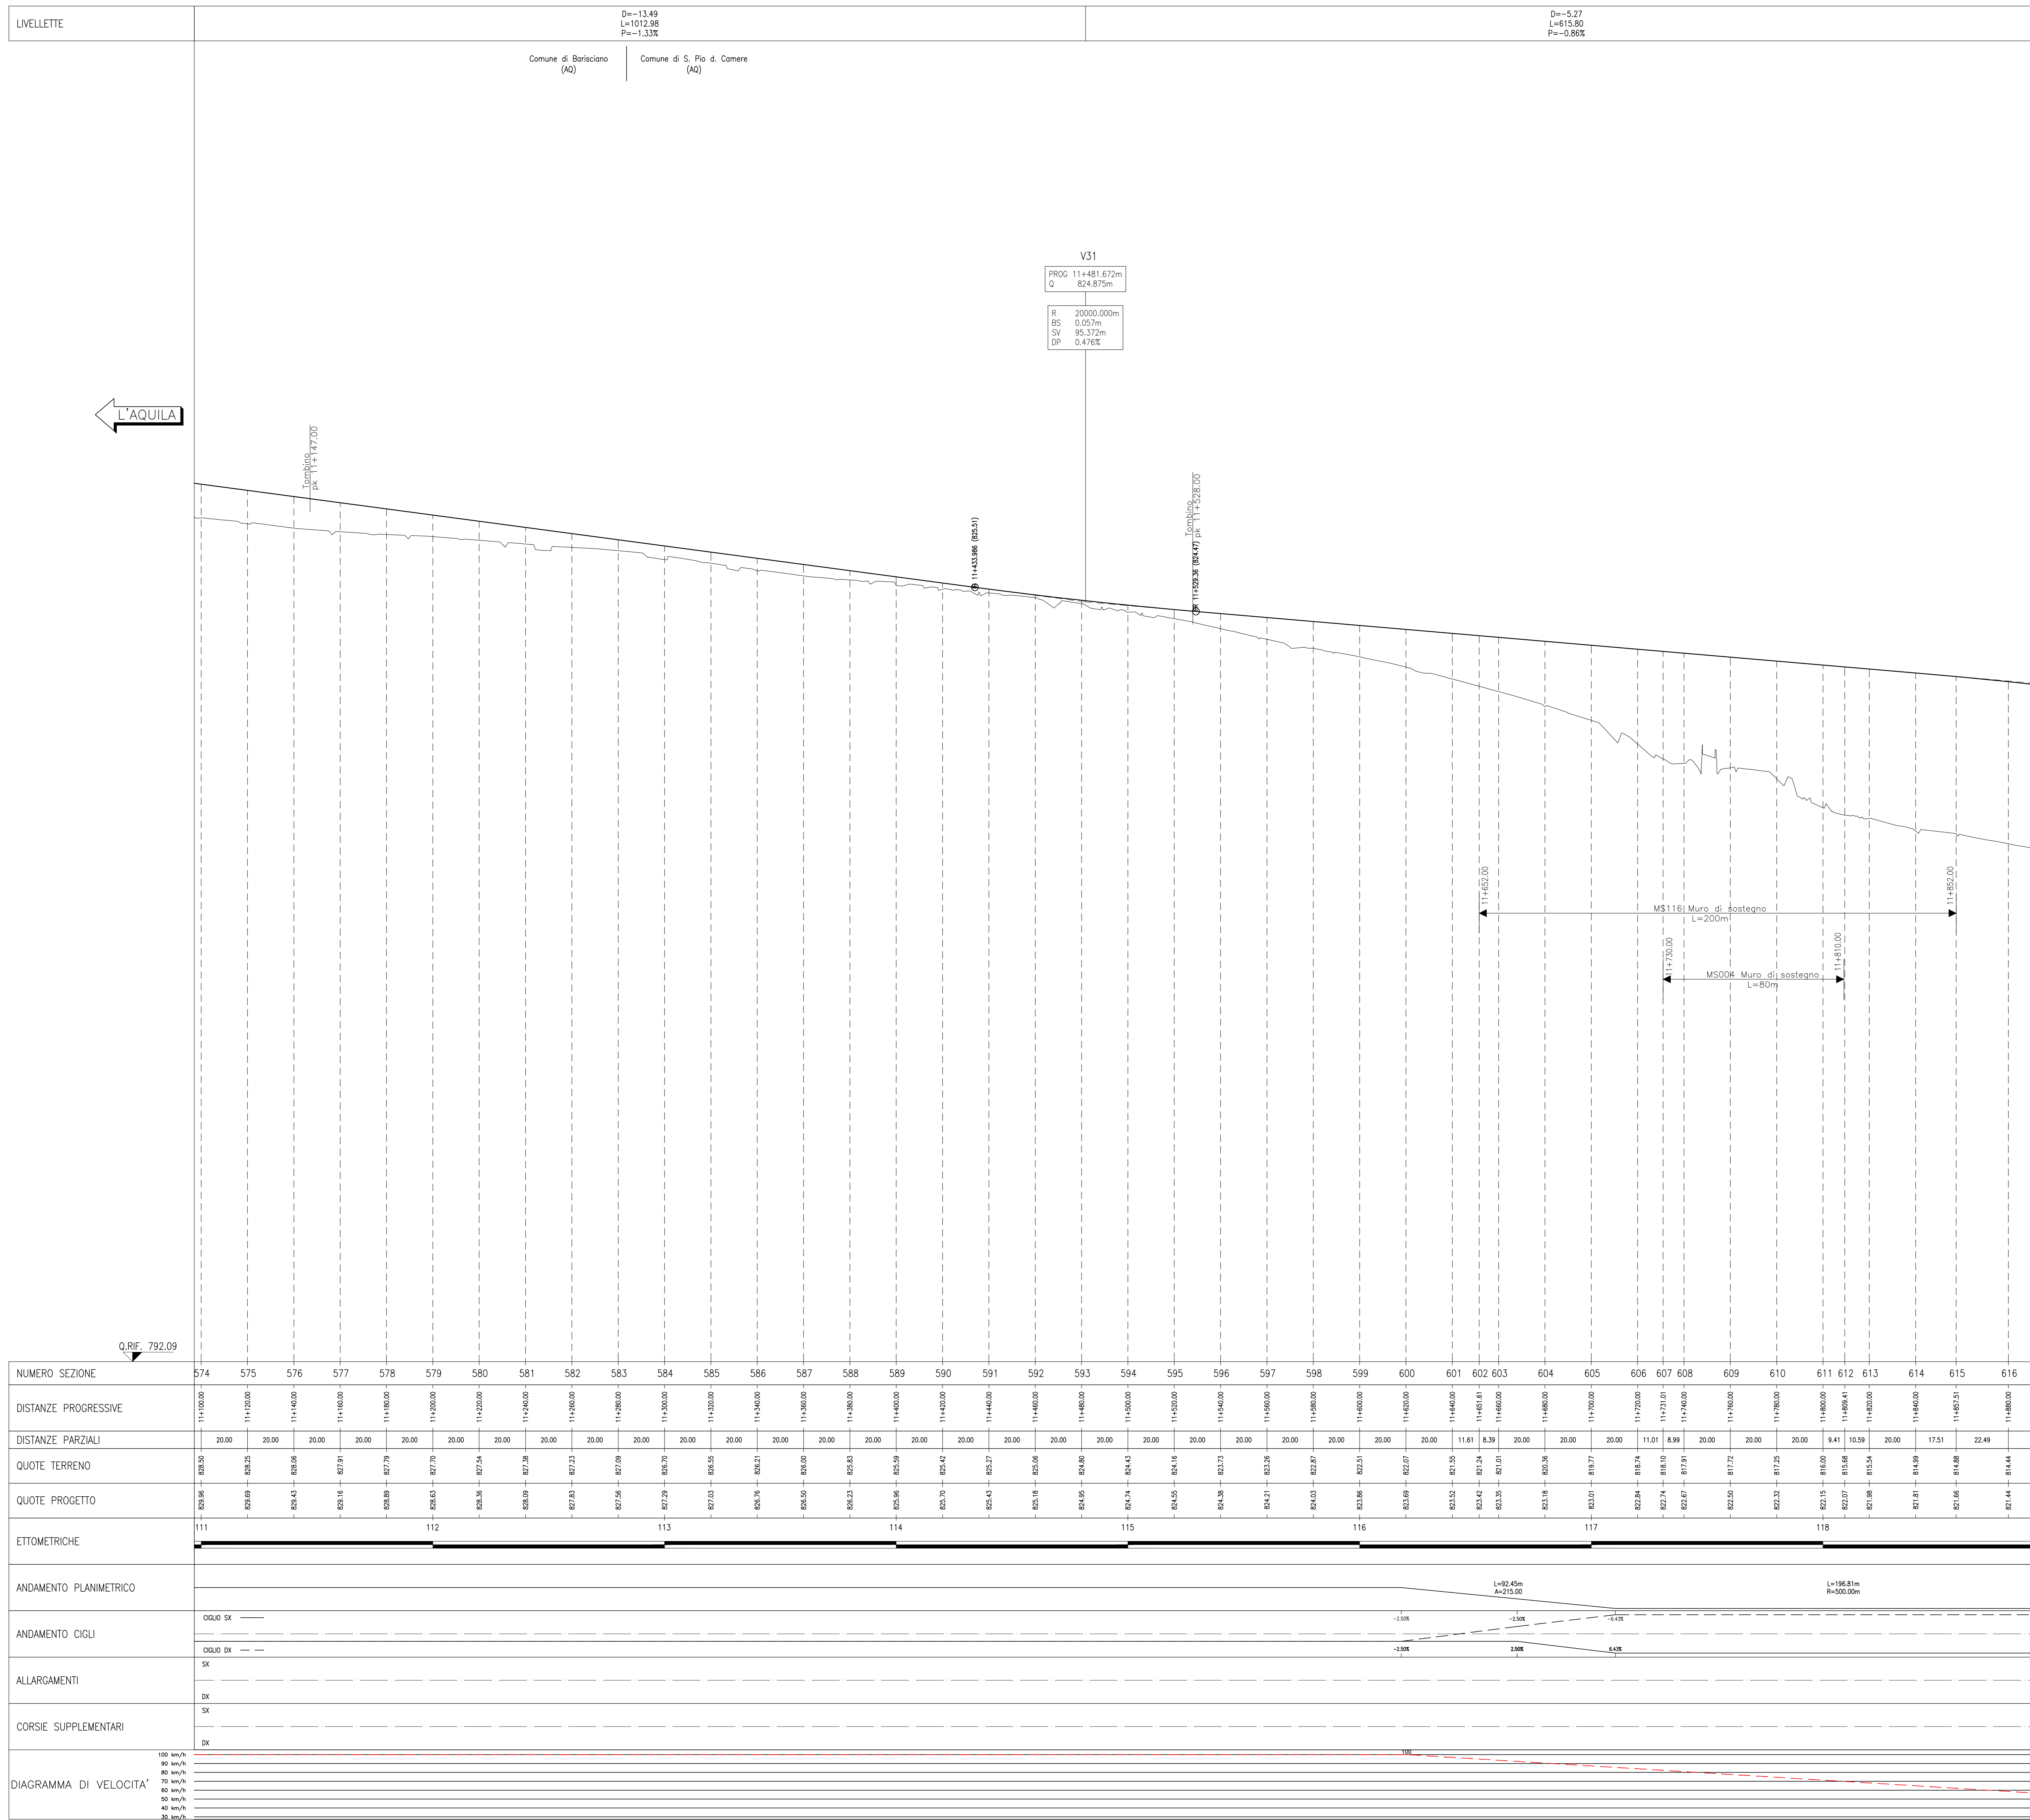

Sanas
GRUPPO FS ITALIANE Direzione Progettazione e Realizzazione Lavori

S.S. 17 "dell'Appennino Abruzzese ad Appulo Sannitico"
Tronco Anrodoco-Navelli
Adeguamento tratto S.Gregorio-S. Pio delle Camere
dal km 45+000 al km 58+000

PROGETTO DEFINITIVO cod. AQ-01

PROGETTAZIONE: RIFA	PROGETTISTA: Prof. Ing. Andrea Del Grosso Ordine Ingg. Genova n. 3617
AMBERG ENGINEERING	GEOLOGO: Geol. Roberto Pedone Ordine Geol. Liguria n. 1837
ETACONS S.p.A. Società di ingegneria	RESPONSABILE DELL'INTEGRAZIONE DELLE DISCIPLINE SPECIALISTICHE: Ing. Alessandro Acciaio Ordine Ingg. Genova n. 79954
cdB INGEGNERI ASSOCIATI	COORDINATORE DELLA SICUREZZA: Arch. Giorgio Sila Ordine Arch. Roma n. 645
LAND	VISTO: IL RESPONSABILE DEL PROCEDIMENTO Ing. CLAUDIO BUCCI

PROGETTO STRADALE
Asse principale 1
Profilo longitudinale - Tav. 15 di 17

CODICE PROGETTO DPAQ0001	LV. PROG. ANNO 22	NOME FILE POOPS01TRAFP15_B	REVISIONE B	SCALA: 1:1000/1:100
PROGETTO	CODICE ELAB. POOPS01TRAFP15			

REV.	DESCRIZIONE	DATA	REDATTO	VERIFICATO	APPROVATO
C	EMMISSIONE PER ISTRUTTORIA	02/2023	RINA	A. BAO	A. DEL GROSSO
A	EMMISSIONE	09/2022	RINA	A. BAO	A. DEL GROSSO