
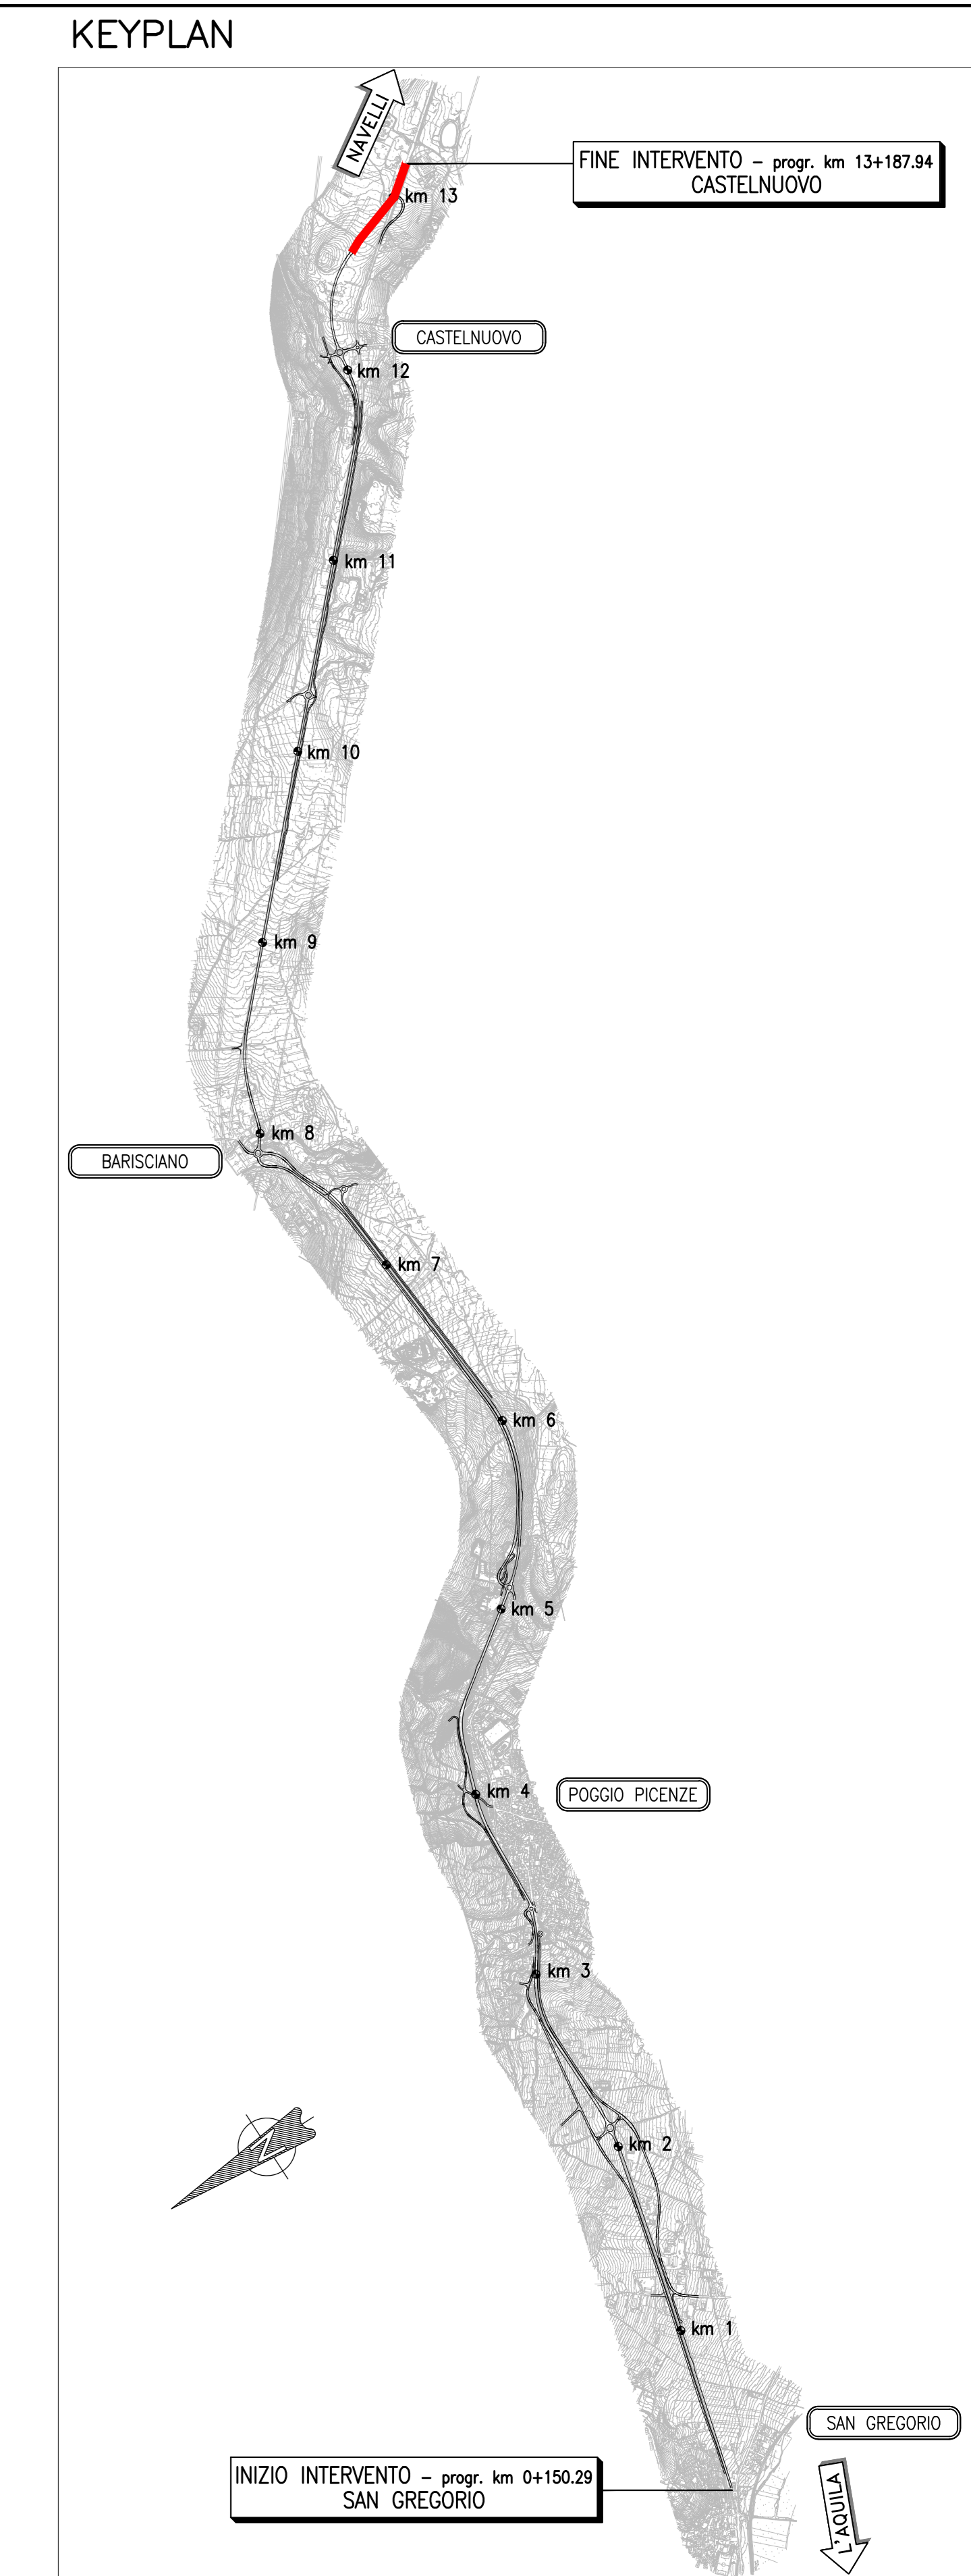


PROFILO LONGITUDINALE
ASSE PRINCIPALE DAL Km 12+697.00 AL Km 13+187.94

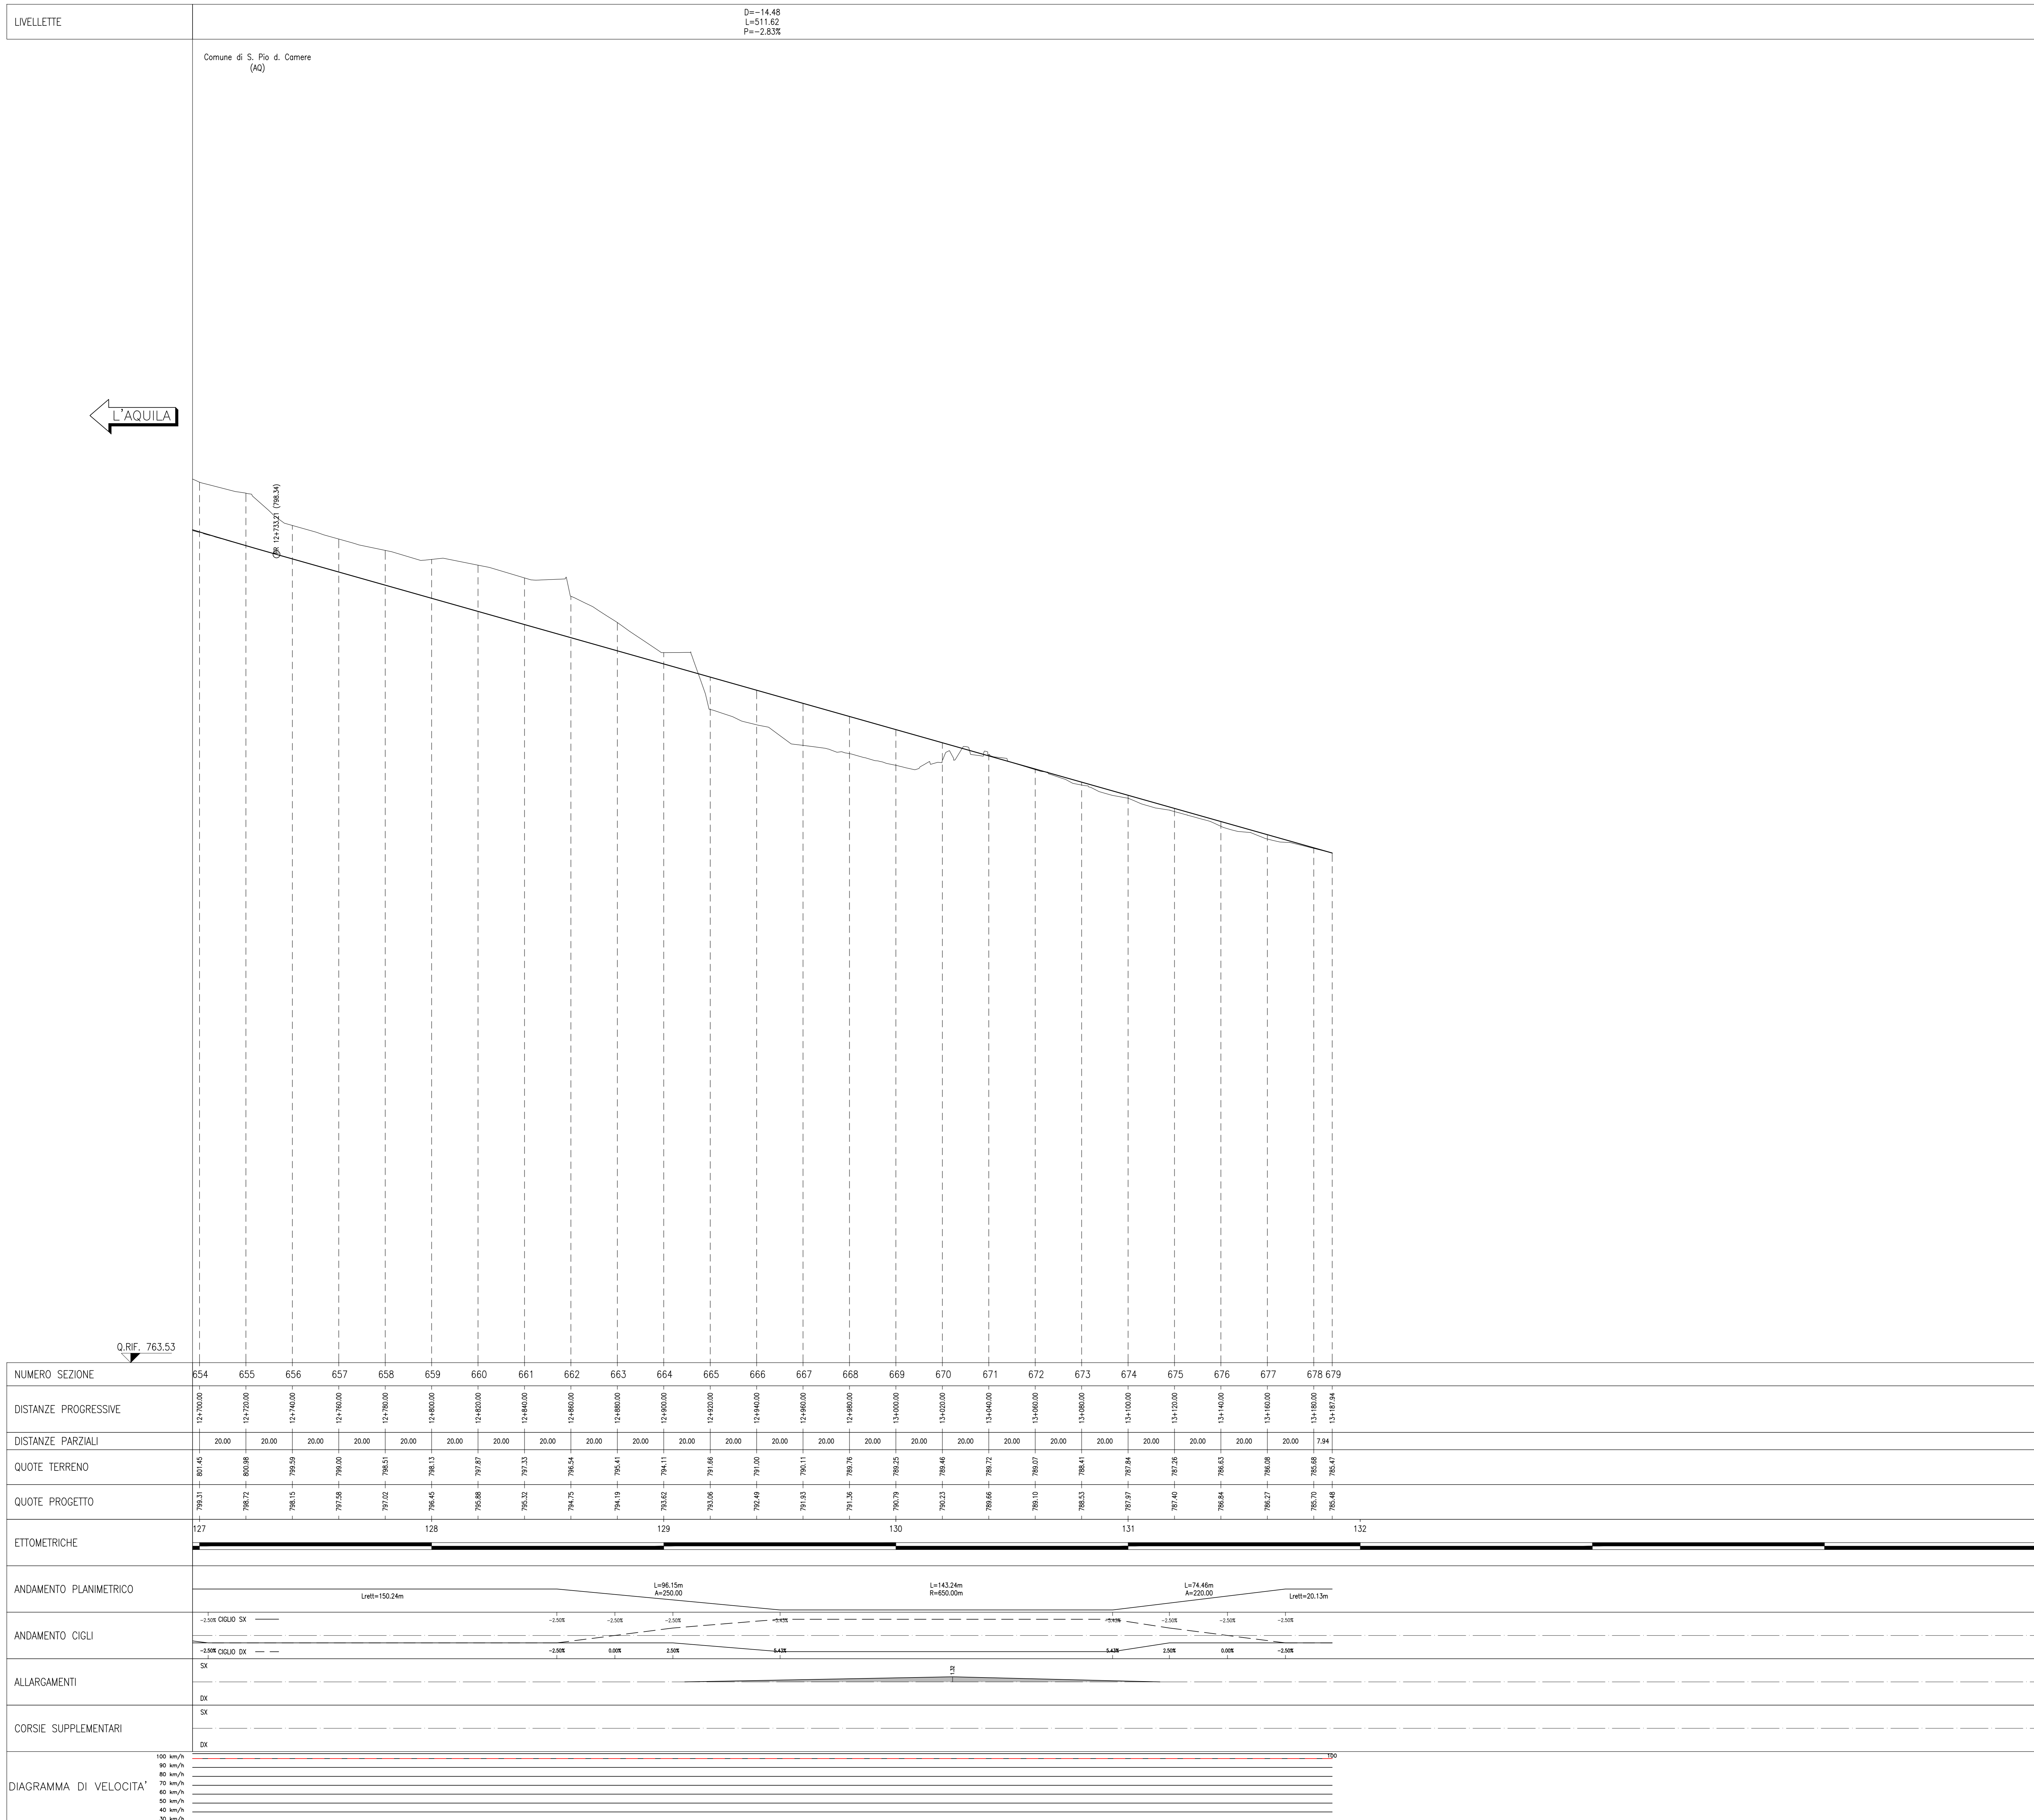

Sanas
 GRUPPO FS ITALIANE Direzione Progettazione e Realizzazione Lavori

S.S. 17 "dell'Appennino Abruzzese ad Appulo Sannitico"
 Tronco Antrodoco-Navelli
 Adeguamento tratto S.Gregorio-S. Pio delle Camere
 dal km 45+000 al km 58+000

PROGETTO DEFINITIVO cod. AQ-01

PROGETTAZIONE: RIA AMBERG ENGINEERING ETACONS S.p.A. INGENIERI ASSOCIATI LAND	PROGETTISTA: Prof. Ing. Andrea Del Grosso Ordine Ingg. Genova n. 2611 GEOLOGO: Geol. Roberto Pedone Ordine Geol. Liguria n. 1437 RESPONSABILE DELL'INTEGRAZIONE DELLE DISCIPLINE SPECIALISTICHE: Ing. Alessandro Accio Ordine Ingg. Genova n. 79954 COORDINATORE DELLA SICUREZZA: Arch. Giorgio Silla Ordine Arch. Pavia n. 645 VISTO: IL RESPONSABILE DEL PROCEDIMENTO Ing. CLAUDIO BUCCI
--	--

PROGETTO STRADALE
Asse principale 1
Profilo longitudinale - Tav. 17 di 17

REV.	DESCRIZIONE	DATA	REDATTO	VERIFICATO	APPROVATO
C					
B	EMMISSIONE PER ISTRUTTORIA	02/2023	RNA	A. BADO	A. DEL GROSSO
A	EMMISSIONE	09/2022	RNA	A. BADO	A. DEL GROSSO

CODICE PROGETTO: DPAQ0001 | LIV. PROG. ANNO: 22 | NOME FILE: P00PS01TRAFP17_B | REVISIONE: B | SCALA: 1:1000/1:100
 CODICE ELAB.: P00PS01TRAFP17