



PLANIMETRIA DI INSIEME
ASSE PRINCIPALE DAL Km 0+150.29 AL Km 4+300.00

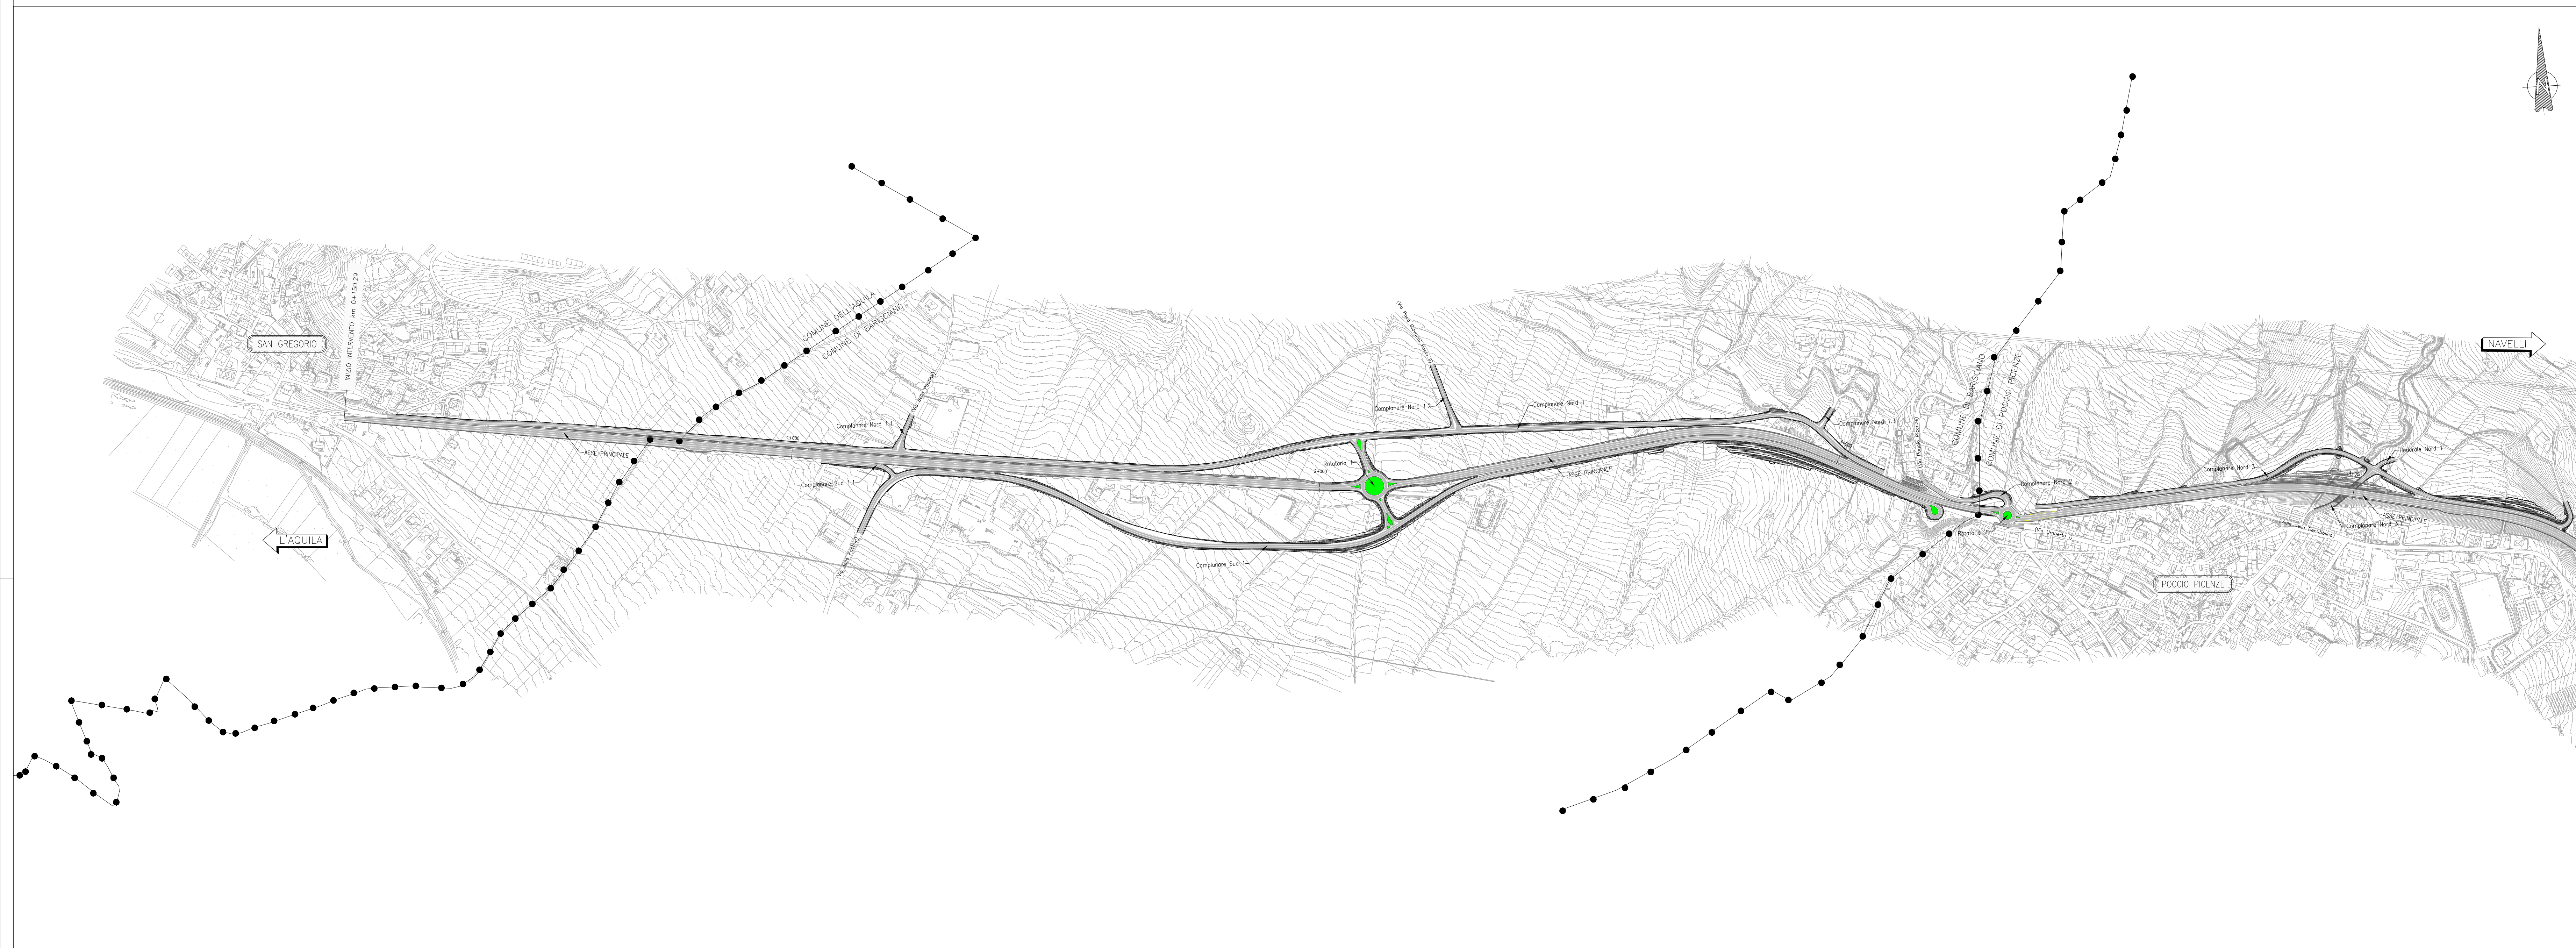

ASSE PRINCIPALE DAL Km 3+900.00 AL Km 9+400.00

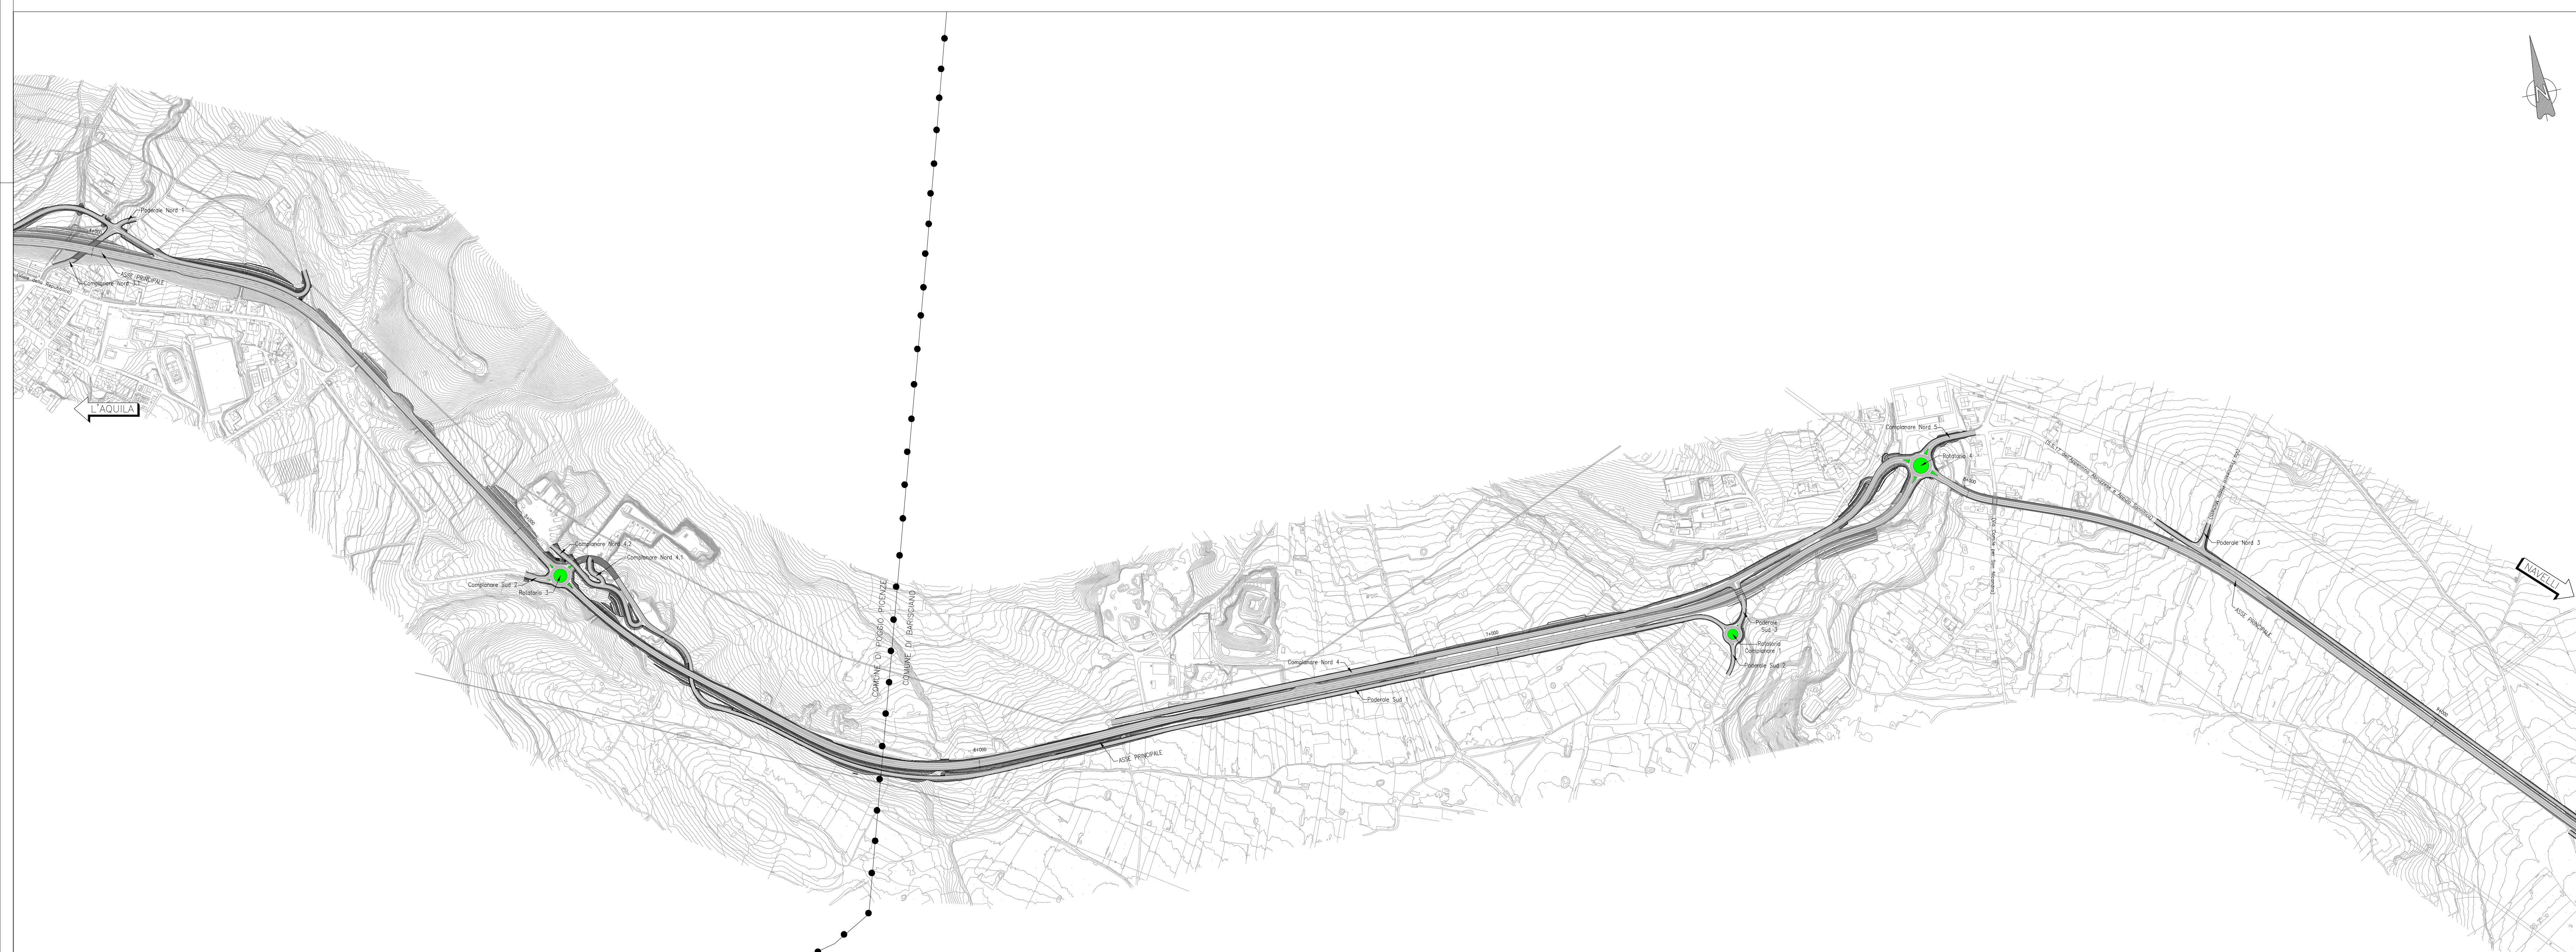

KEYPLAN



Sanas
GRUPPO FS ITALIANE
Direzione Progettazione e Realizzazione Lavori

S.S. 17 "dell'Appennino Abruzzese ad Appulo Sannitico"
Tronco Antrodoco-Navelli
Adeguamento tratto S.Gregorio-S. Pio delle Camere
dal km 45+000 al km 58+000

PROGETTO DEFINITIVO		cod. AQ-01
PROGETTAZIONE:	PROGETTISTA:	
RIA	Prof. Ing. Antonio Del Grosso Ordine Ingg. Genova n. 3611	
AMBERG ENGINEERING	GEOLOGO:	
ETACONS S.p.A.	Geol. Roberto Pedone Ordine Geol. Liguria n. 183	
cdB INGEGNERI ASSOCIATI	RESPONSABILE DELL'INTEGRAZIONE DELLE DISCIPLINE SPECIALISTICHE:	
LAND	Ing. Alessandro Alotta Ordine Ingg. Genova n. 79954	
	COORDINATORE DELLA SICUREZZA:	
	Arch. Giorgio Villa Ordine Arch. Roma n. 645	
	VISTO: IL RESPONSABILE DEL PROCEDIMENTO	
	Ing. CLAUDIO BUCCI	

PROGETTO STRADALE
Asse principale 1
Planimetria di insieme - Tav. 1 di 2

CODICE PROGETTO	LV. PRIG. ANNO	NOME FILE	REVISIONE	SCALA:	
01A00001	022	POOPS01TRAPLO1_B	B	1:5000	
		ELAB: POOPS01TRAPLO1			
C					
B	EMISSIONE PER ISTRUTTORIA	02/2023	RNA	A. BADO	A. DEL GROSSO
A	EMISSIONE	09/2022	RNA	A. BADO	A. DEL GROSSO
REV.	DESCRIZIONE	DATA	REDATTO	VERIFICATO	APPROVATO