



PLANIMETRIA DI PROGETTO
ASSE PRINCIPALE DAL Km 0+150.29 AL Km 2+000.00



ASSE PRINCIPALE DAL Km 1+950.00 AL Km 3+900.00

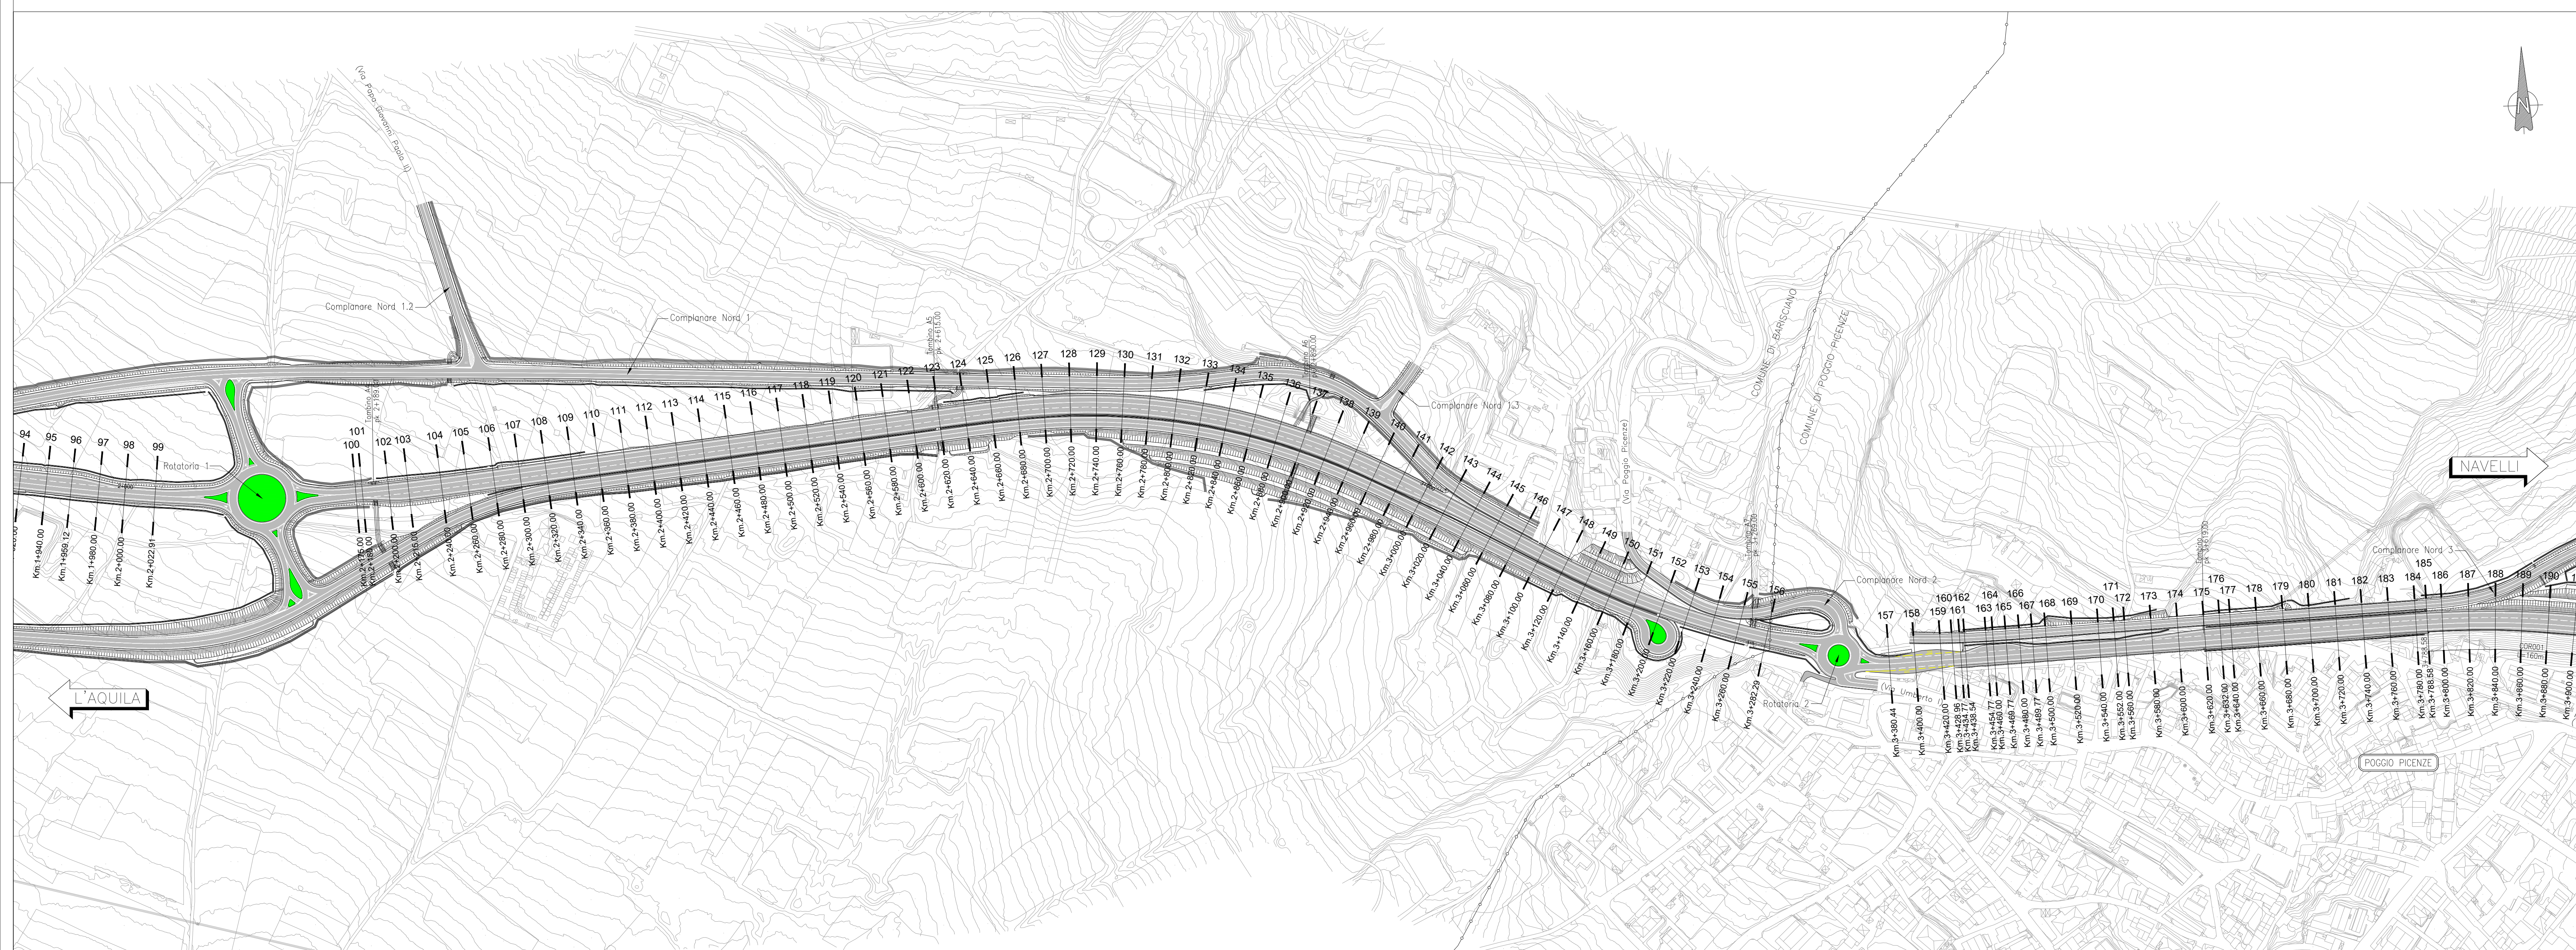

KEYPLAN

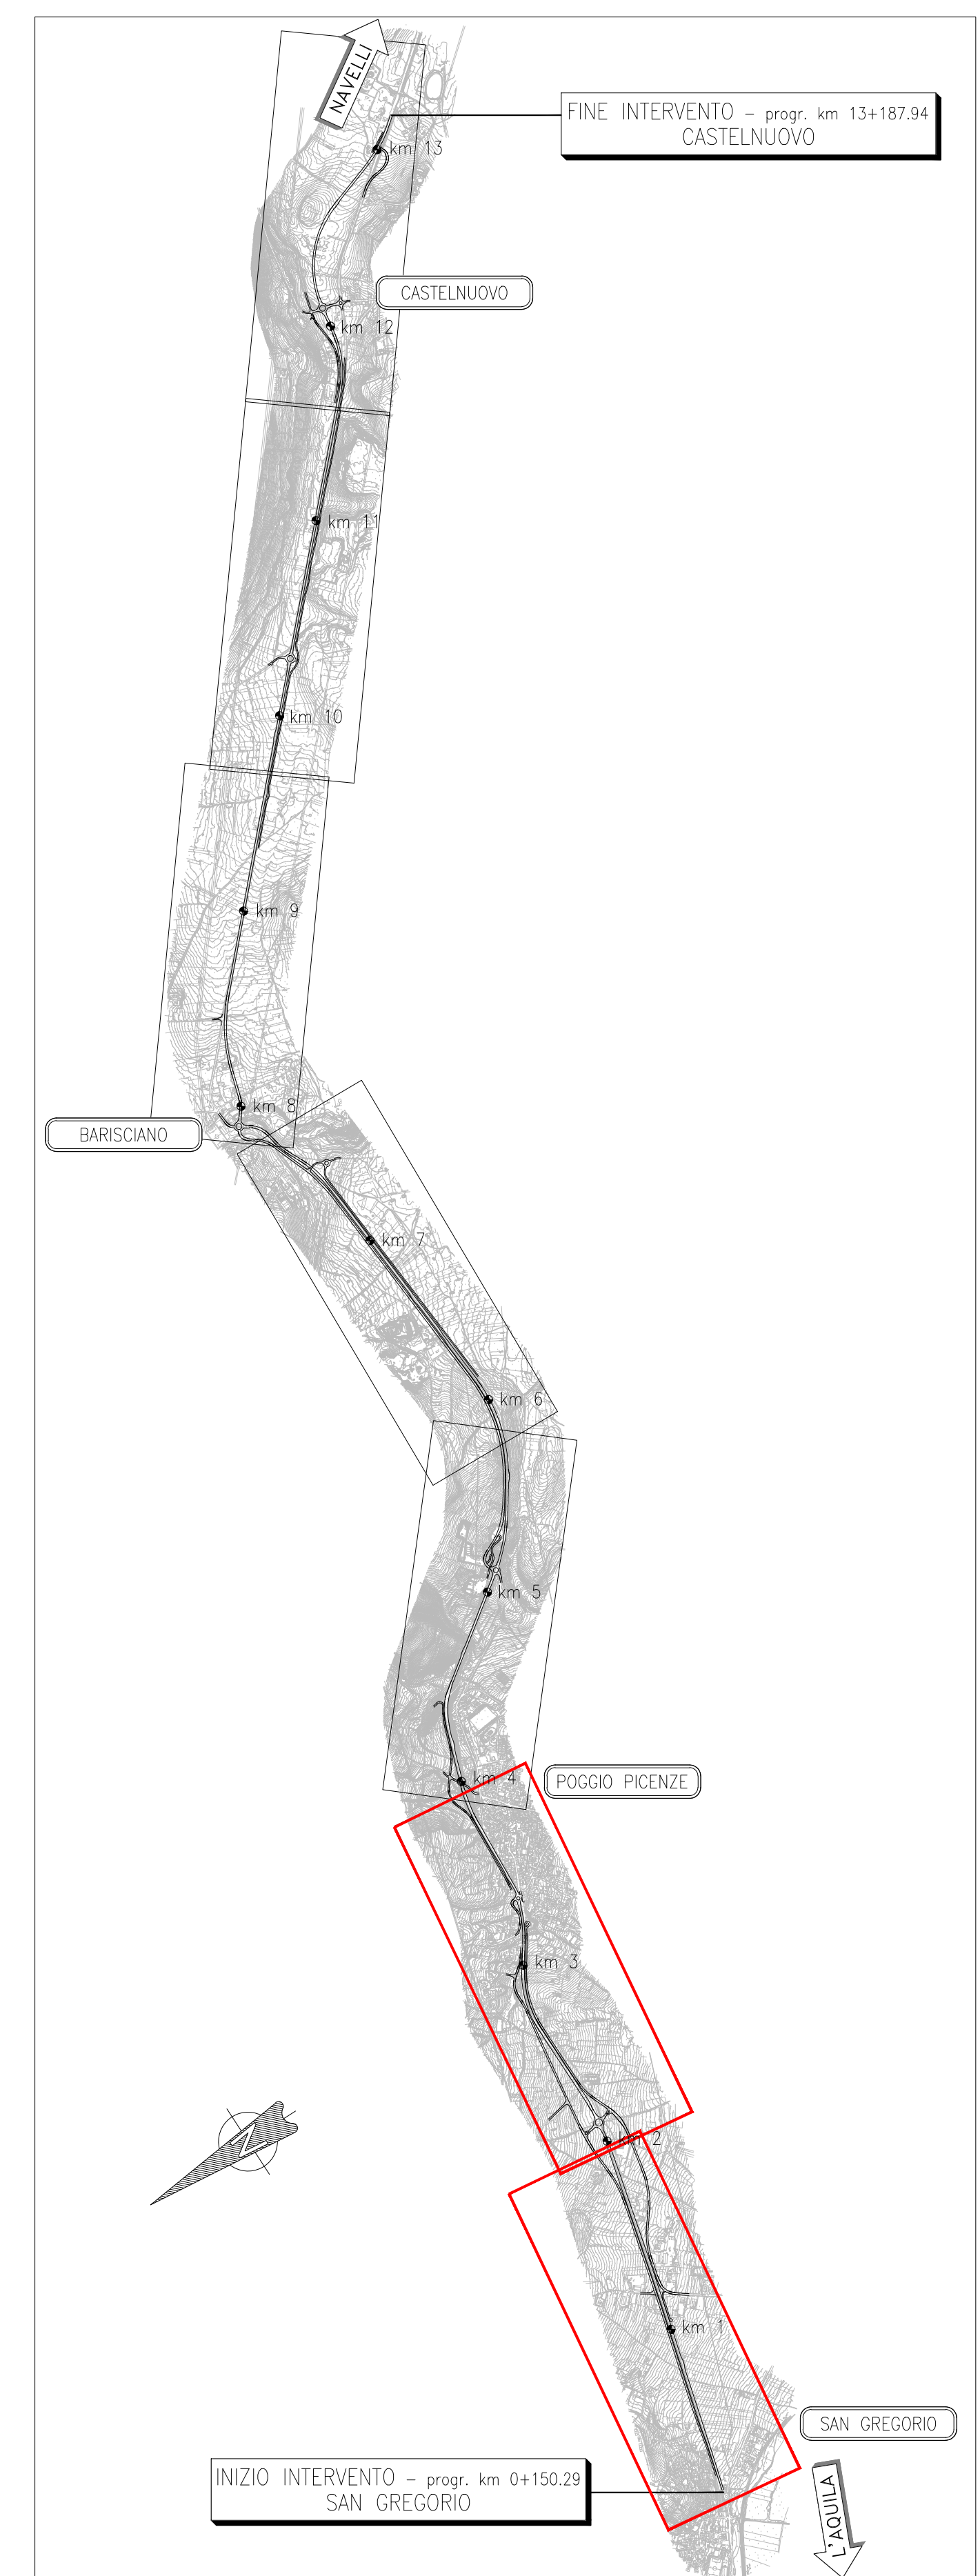

Sanas
GRUPPO FS ITALIANE
Direzione Progettazione e Realizzazione Lavori

S.S. 17 "dell'Appennino Abruzzese ad Appulo Sannitico"
Tronco Antrodoco-Navelli
Adeguamento tratto S.Gregorio-S. Pio delle Camere
dal km 45+000 al km 58+000

PROGETTO DEFINITIVO		cod. AQ-01
PROGETTAZIONE: RIA	PROGETTISTA: Prof. Ing. Antonio Del Grosso Ordine Ingg. Genova n. 3611	
AMBERG ENGINEERING	GEOLOGO: Geol. Roberto Pizzone Ordine Geol. Liguria n. 183	
ETACONS S.p.A. Società di ingegneria	RESPONSABILE DELL'INTEGRAZIONE DELLE DISCIPLINE SPECIALISTICHE: Ing. Alessandro Alotta Ordine Ingg. Genova n. 79954	
INGENIERI ASSOCIATI	COORDINATORE DELLA SICUREZZA: Arch. Giorgio Villa Ordine Arch. Roma n. 645	
LAND	VISTO: IL RESPONSABILE DEL PROCEDIMENTO Ing. CLAUDIO BUCCI	

PROGETTO STRADALE
Asse principale 1
Planimetria di progetto - Tav. 1 di 4

CODICE PROGETTO	LV. PROG. ANNO	NOME FILE	REVISIONE	SCALA:	
POOPS01TRAPP01	022	POOPS01TRAPP01_B	B	1:2000	
		ELAB. POOPS01TRAPP01			
C					
B	EMISSIONE PER ISTRUTTORIA	02/2023	RNA	A. BAO	A. DEL GROSSO
A	EMISSIONE	09/2022	RNA	A. BAO	A. DEL GROSSO
REV.	DESCRIZIONE	DATA	REDATTO	VERIFICATO	APPROVATO