



PLANIMETRIA DI PROGETTO
ASSE PRINCIPALE DAL Km 11+600.00 AL Km 13+187.94

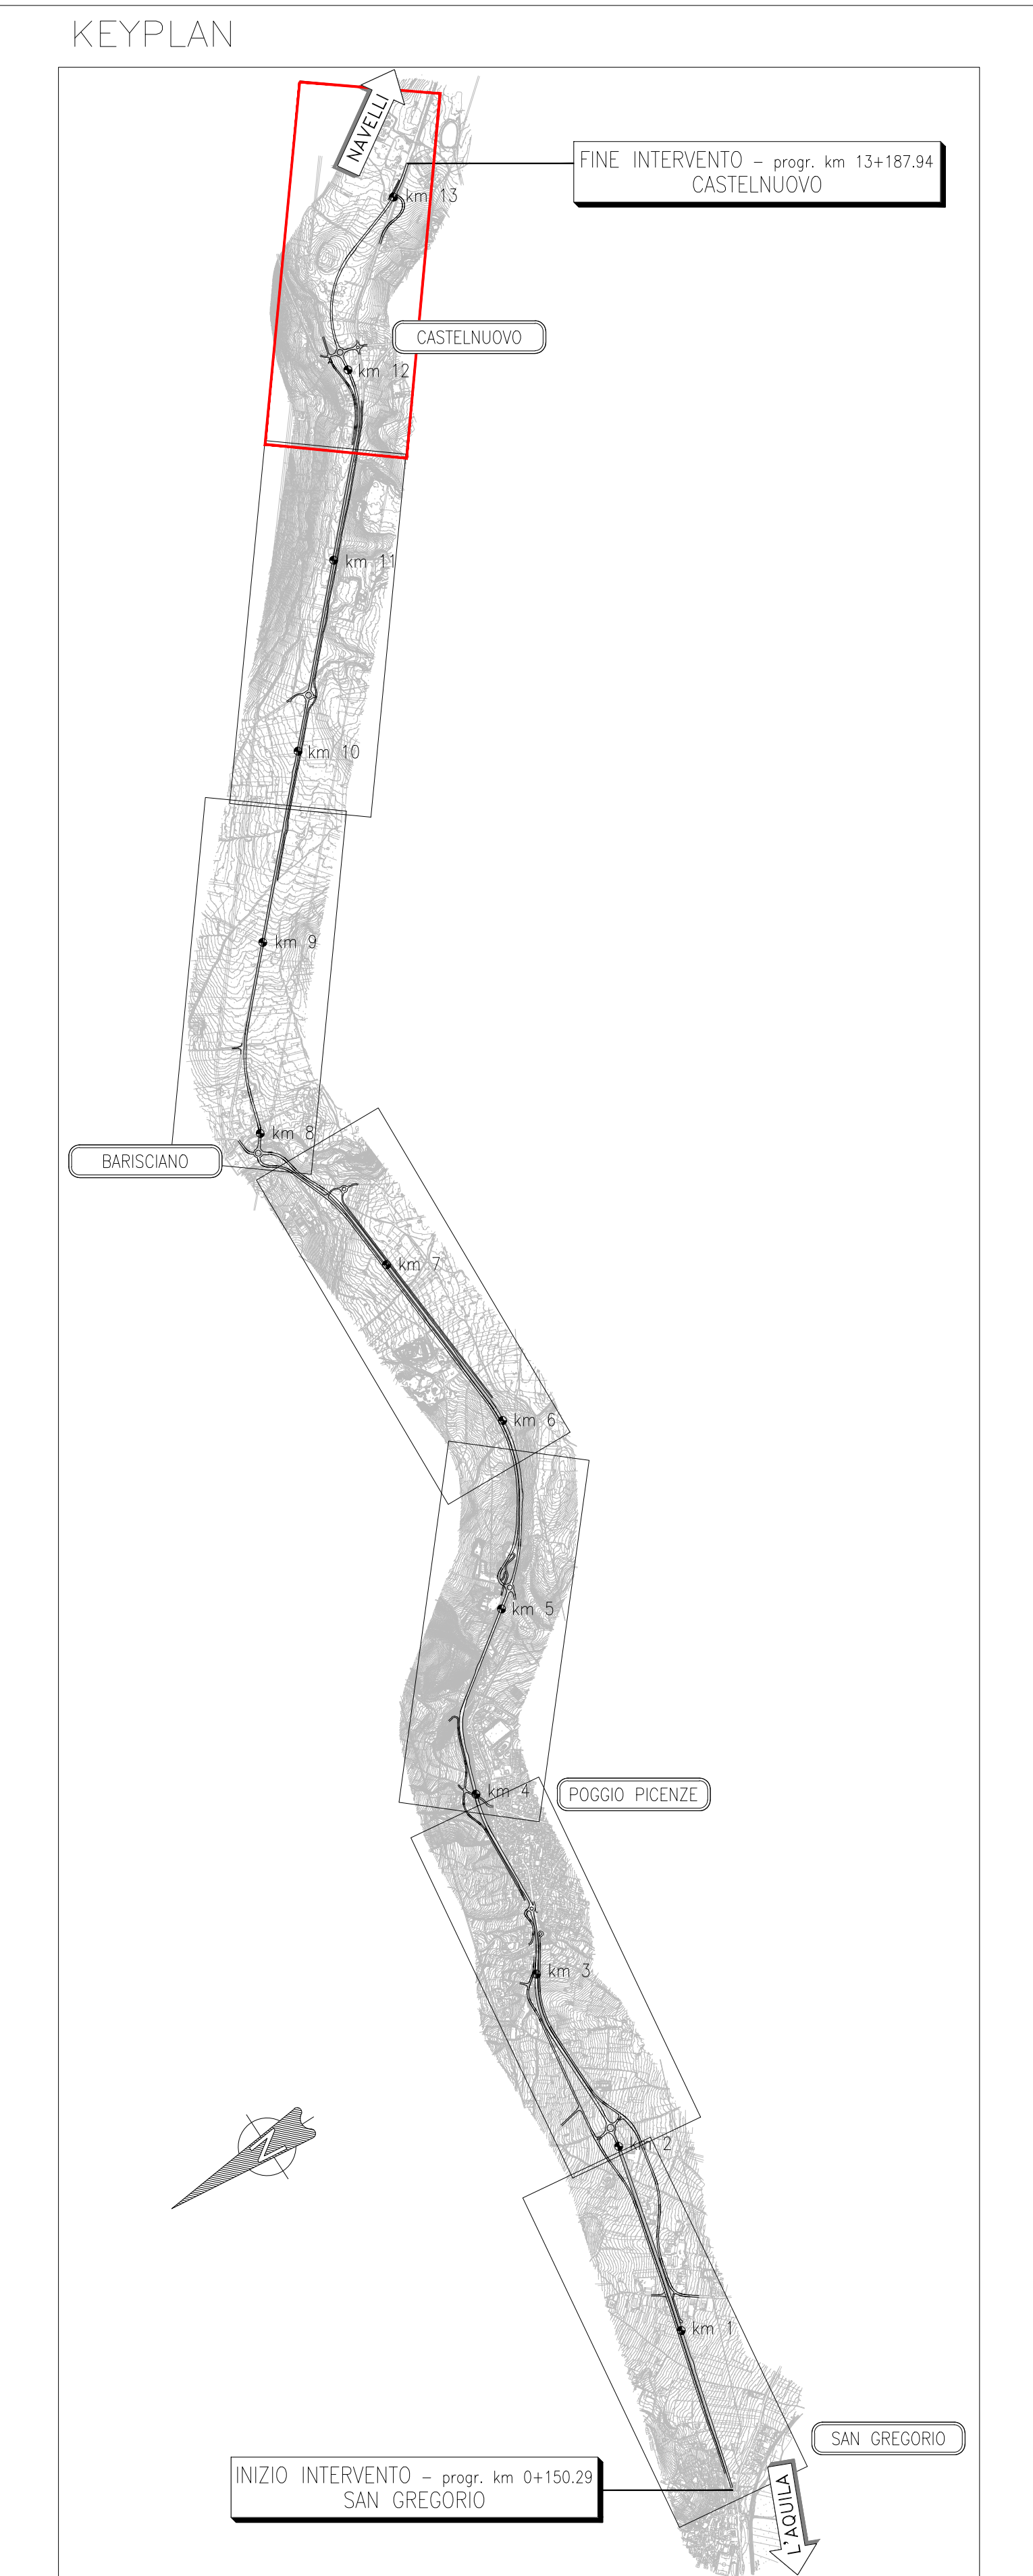

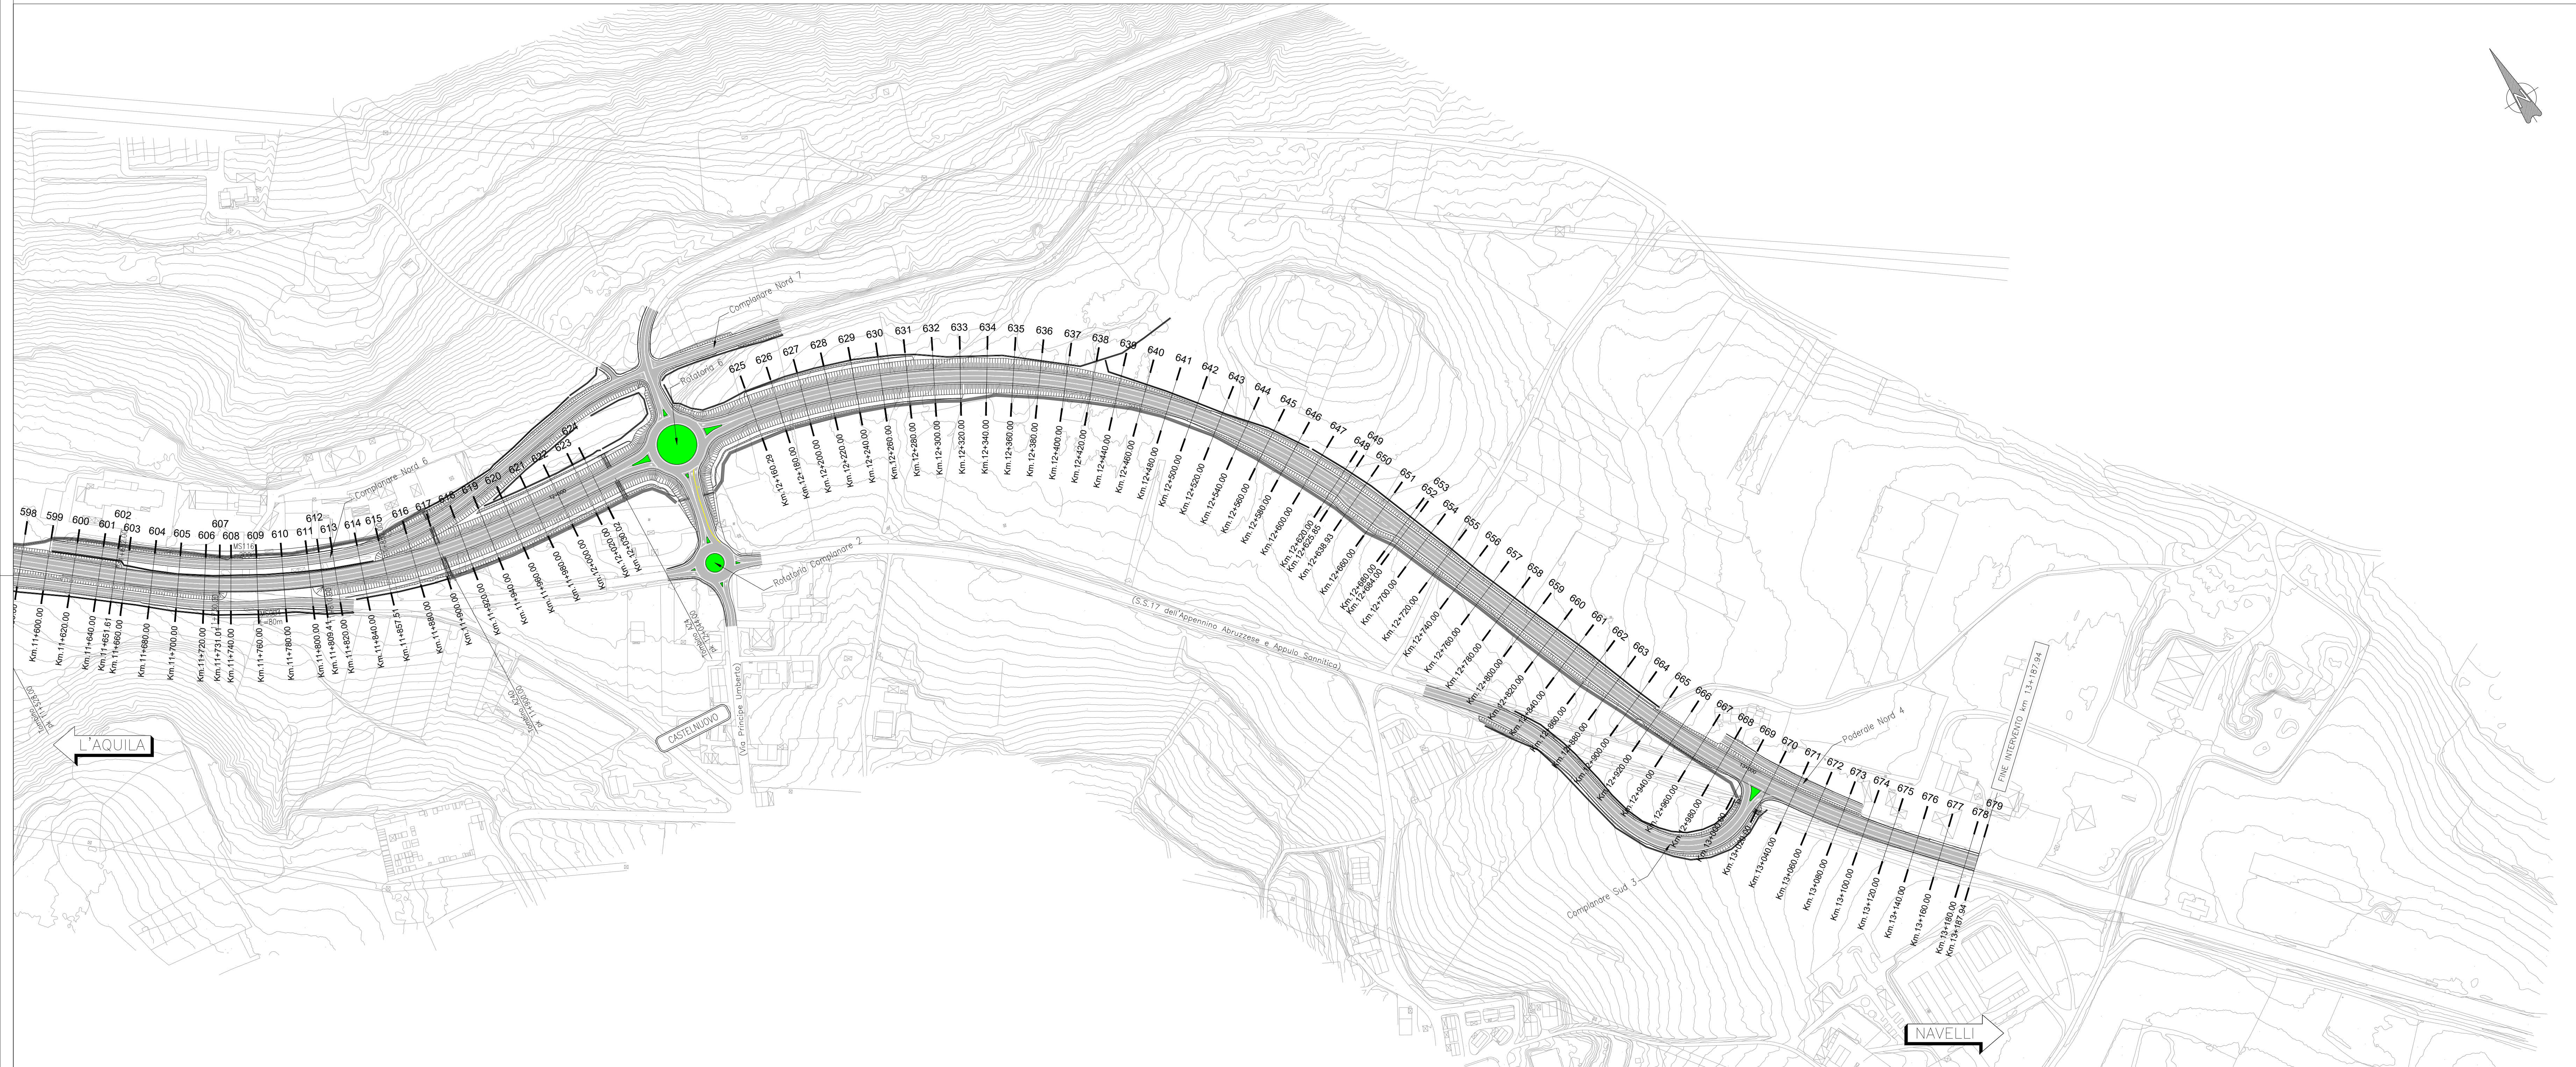

Direzione Progettazione e Realizzazione Lavori

S.S. 17 "dell'Appennino Abruzzese ad Appulo Sannitico"
Tronco Antrodoco-Navelli
Adeguamento tratto S.Gregorio-S. Pio delle Camere
dal km 45+000 al km 58+000

PROGETTO DEFINITIVO		COD. AQ-01																								
PROGETTAZIONE:     	PROGETTISTA: Prof. Ing. Andrea Del Grosso Ordine Ingg. Genova n. 3611 GEOLOGO: Geol. Roberto Pedone Ordine Geol. Liguria n. 183 RESPONSABILE DELL'INTEGRAZIONE DELLE DISCIPLINE SPECIALISTICHE: Ing. Alessandro Alotta Ordine Ingg. Genova n. 79954 COORDINATORE DELLA SICUREZZA: Arch. Giorgio Villa Ordine Arch. Roma n. 645 VISTO: IL RESPONSABILE DEL PROCEDIMENTO Ing. CLAUDIO BUSCO																									
PROGETTO STRADALE Asse principale 1 Planimetria di progetto - Tav. 4 di 4																										
CODICE PROGETTO: 01A00001 LIV. PRG. ANNO: 022	NOME FILE: POOPS01TRAPP04_B CODICE ELAB.: POOPS01TRAPP04	REVISIONE: B SCALA: 1:2000																								
<table border="1" style="width: 100%; border-collapse: collapse;"> <tr> <th>REV.</th> <th>DESCRIZIONE</th> <th>DATA</th> <th>REDATTO</th> <th>VERIFICATO</th> <th>APPROVATO</th> </tr> <tr> <td>C</td> <td></td> <td></td> <td></td> <td></td> <td></td> </tr> <tr> <td>B</td> <td>EMMISSIONE PER ISTRUTTORIA</td> <td>02/2023</td> <td>RISA</td> <td>A. BADO</td> <td>A. DEL GROSSO</td> </tr> <tr> <td>A</td> <td>EMMISSIONE</td> <td>09/2022</td> <td>RISA</td> <td>A. BADO</td> <td>A. DEL GROSSO</td> </tr> </table>	REV.	DESCRIZIONE	DATA	REDATTO	VERIFICATO	APPROVATO	C						B	EMMISSIONE PER ISTRUTTORIA	02/2023	RISA	A. BADO	A. DEL GROSSO	A	EMMISSIONE	09/2022	RISA	A. BADO	A. DEL GROSSO		
REV.	DESCRIZIONE	DATA	REDATTO	VERIFICATO	APPROVATO																					
C																										
B	EMMISSIONE PER ISTRUTTORIA	02/2023	RISA	A. BADO	A. DEL GROSSO																					
A	EMMISSIONE	09/2022	RISA	A. BADO	A. DEL GROSSO																					