

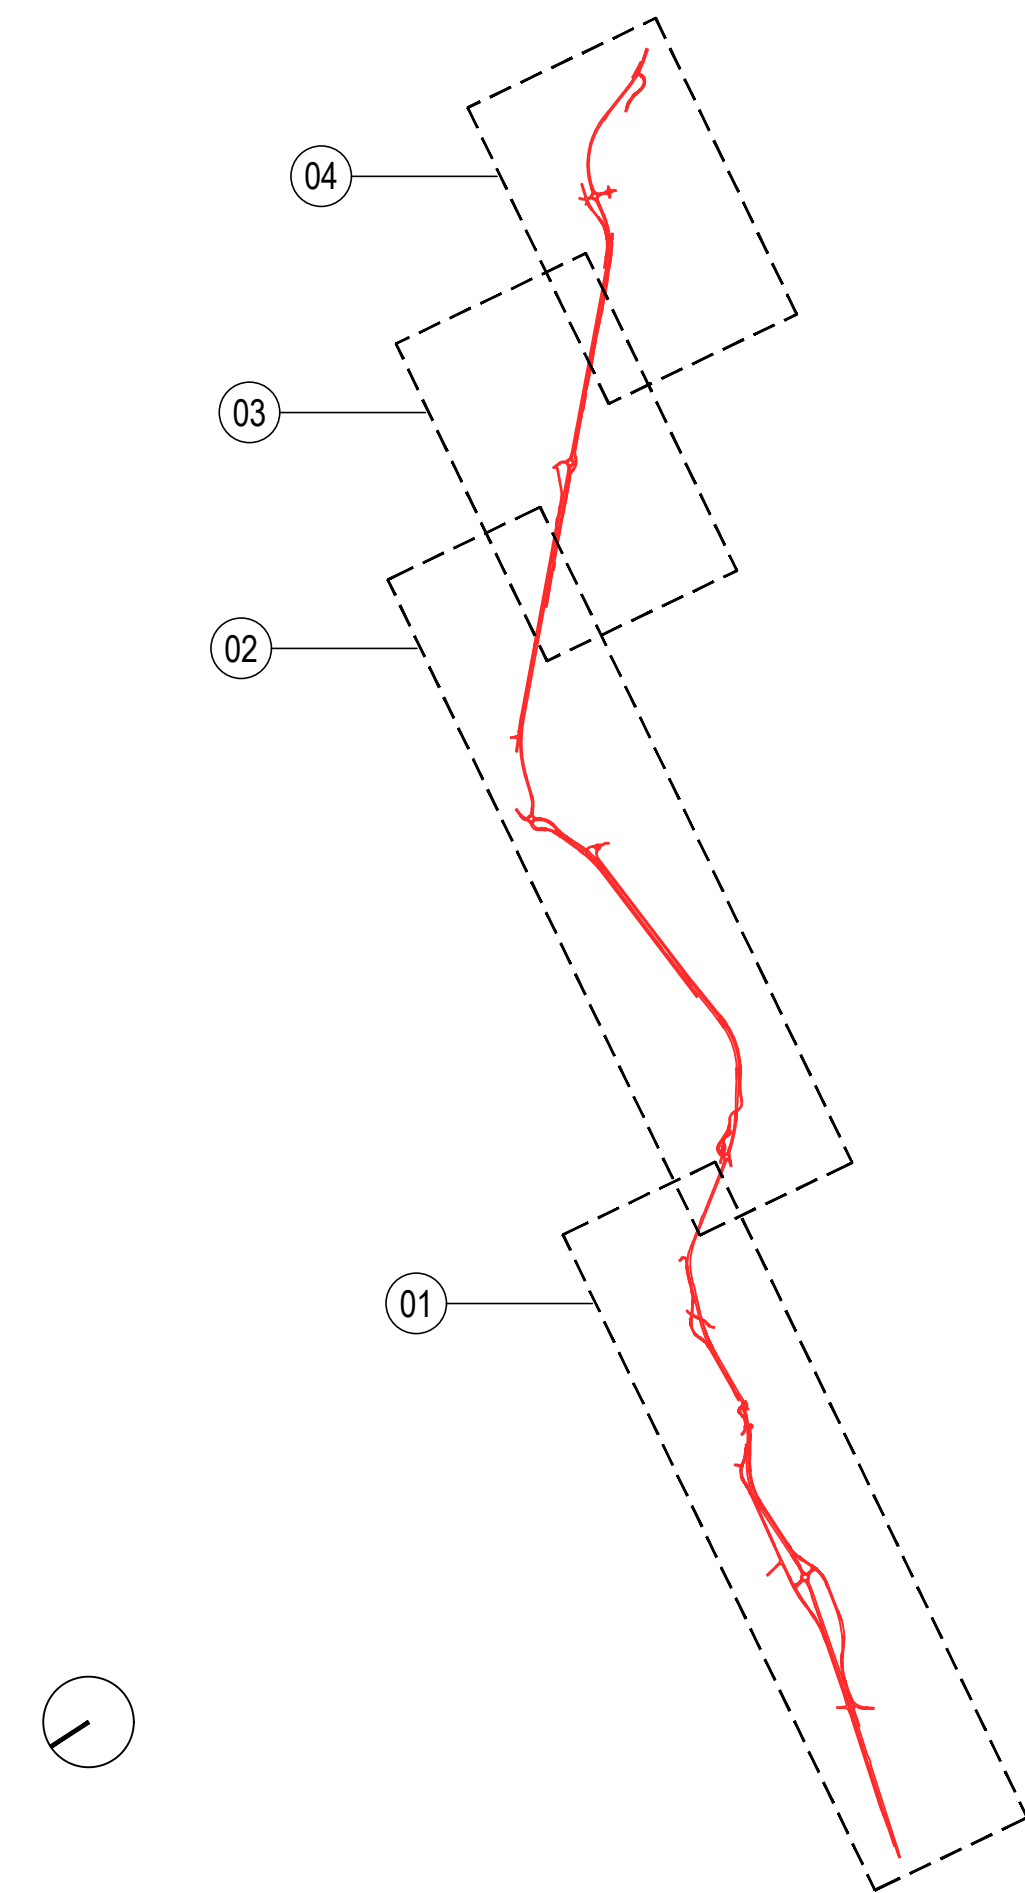
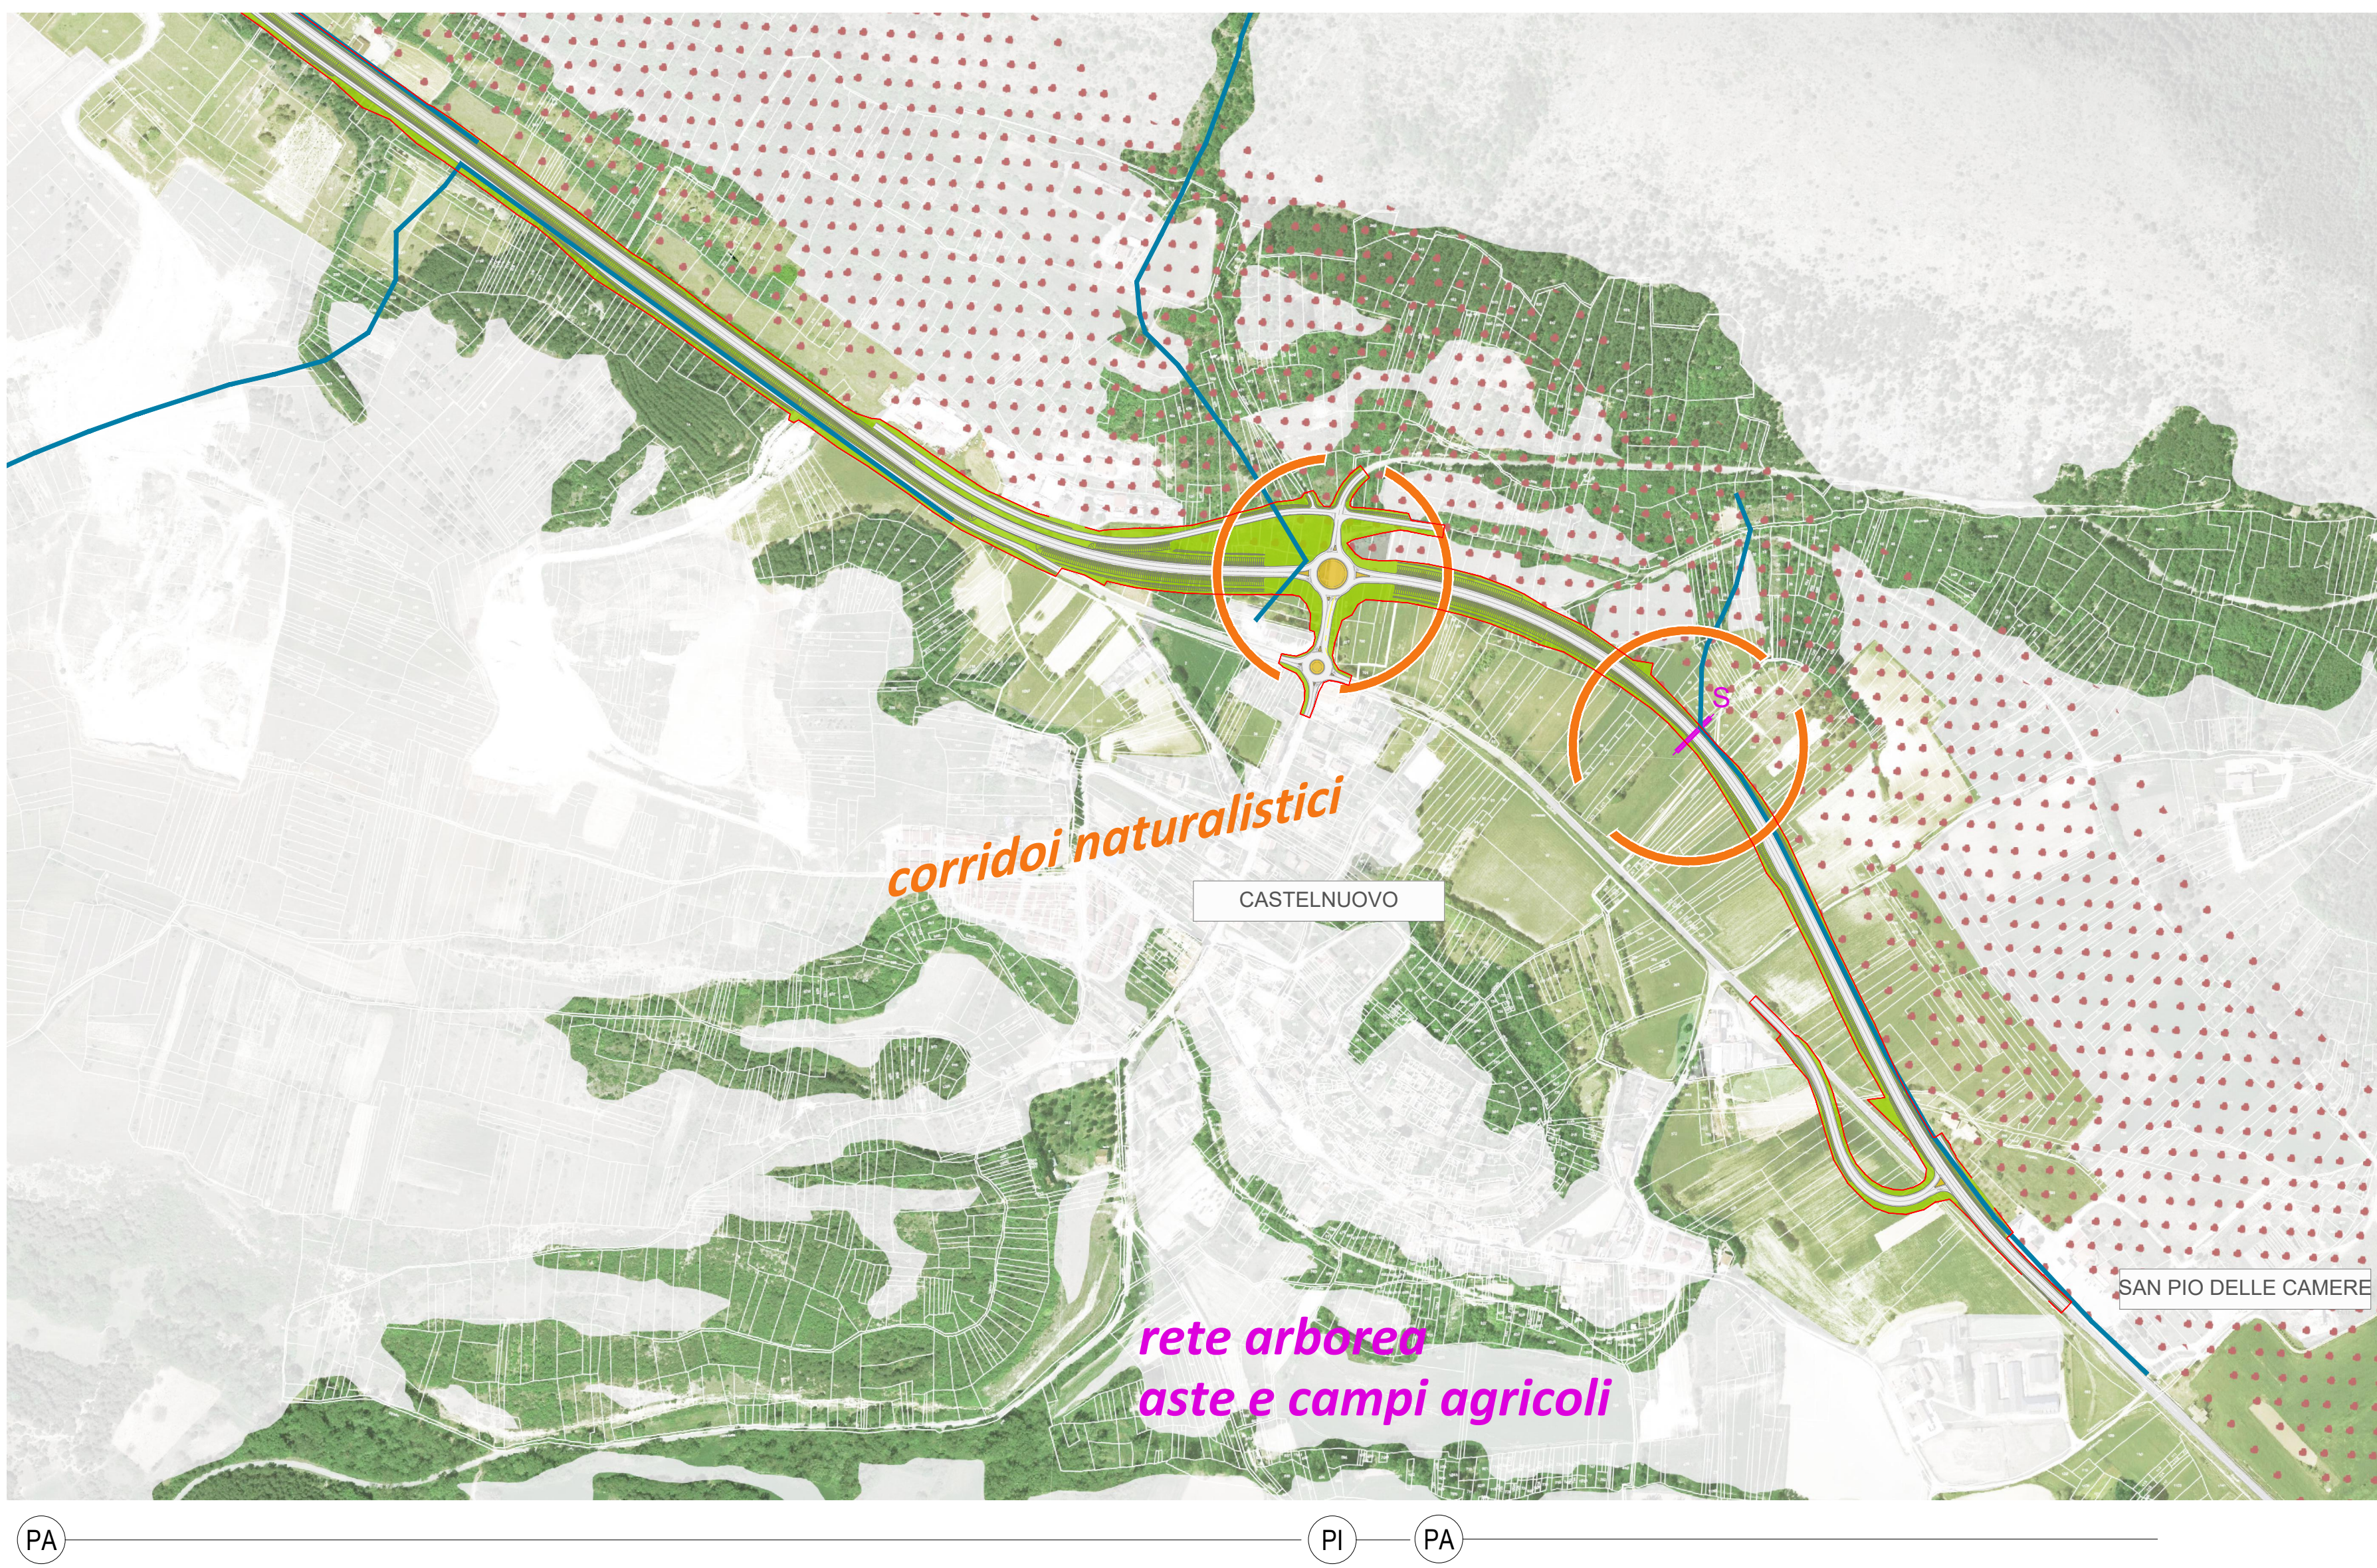
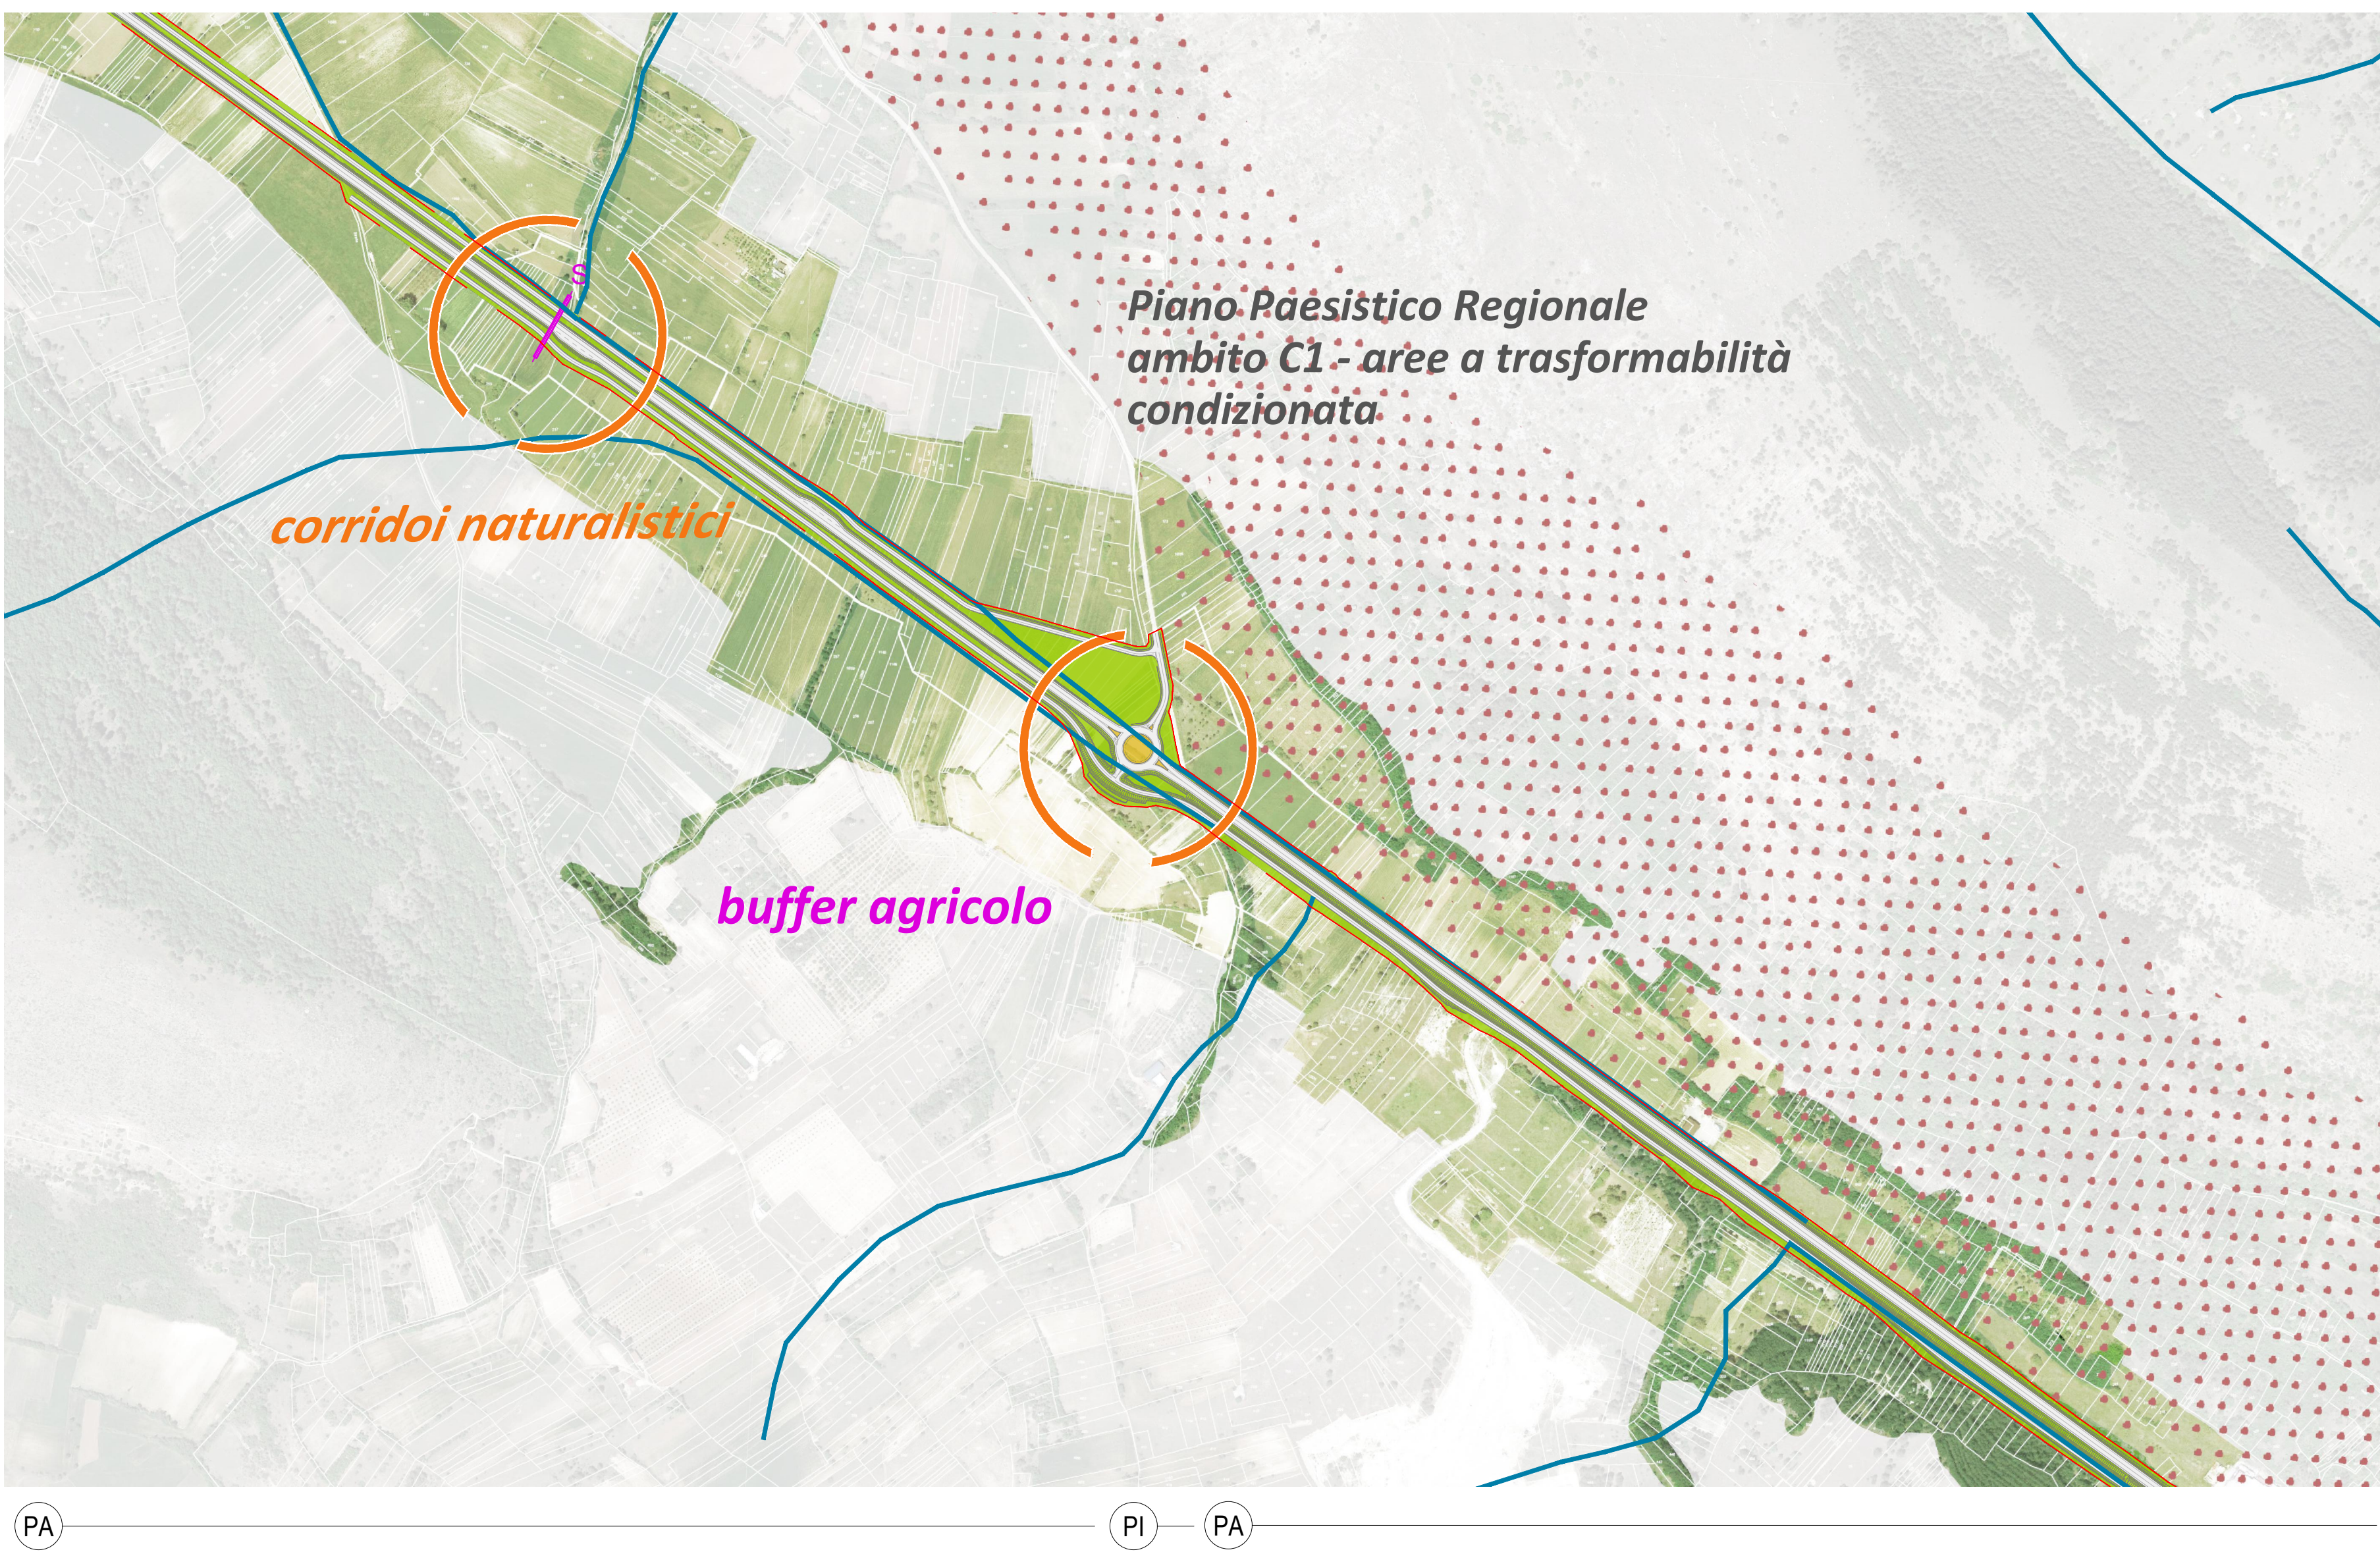


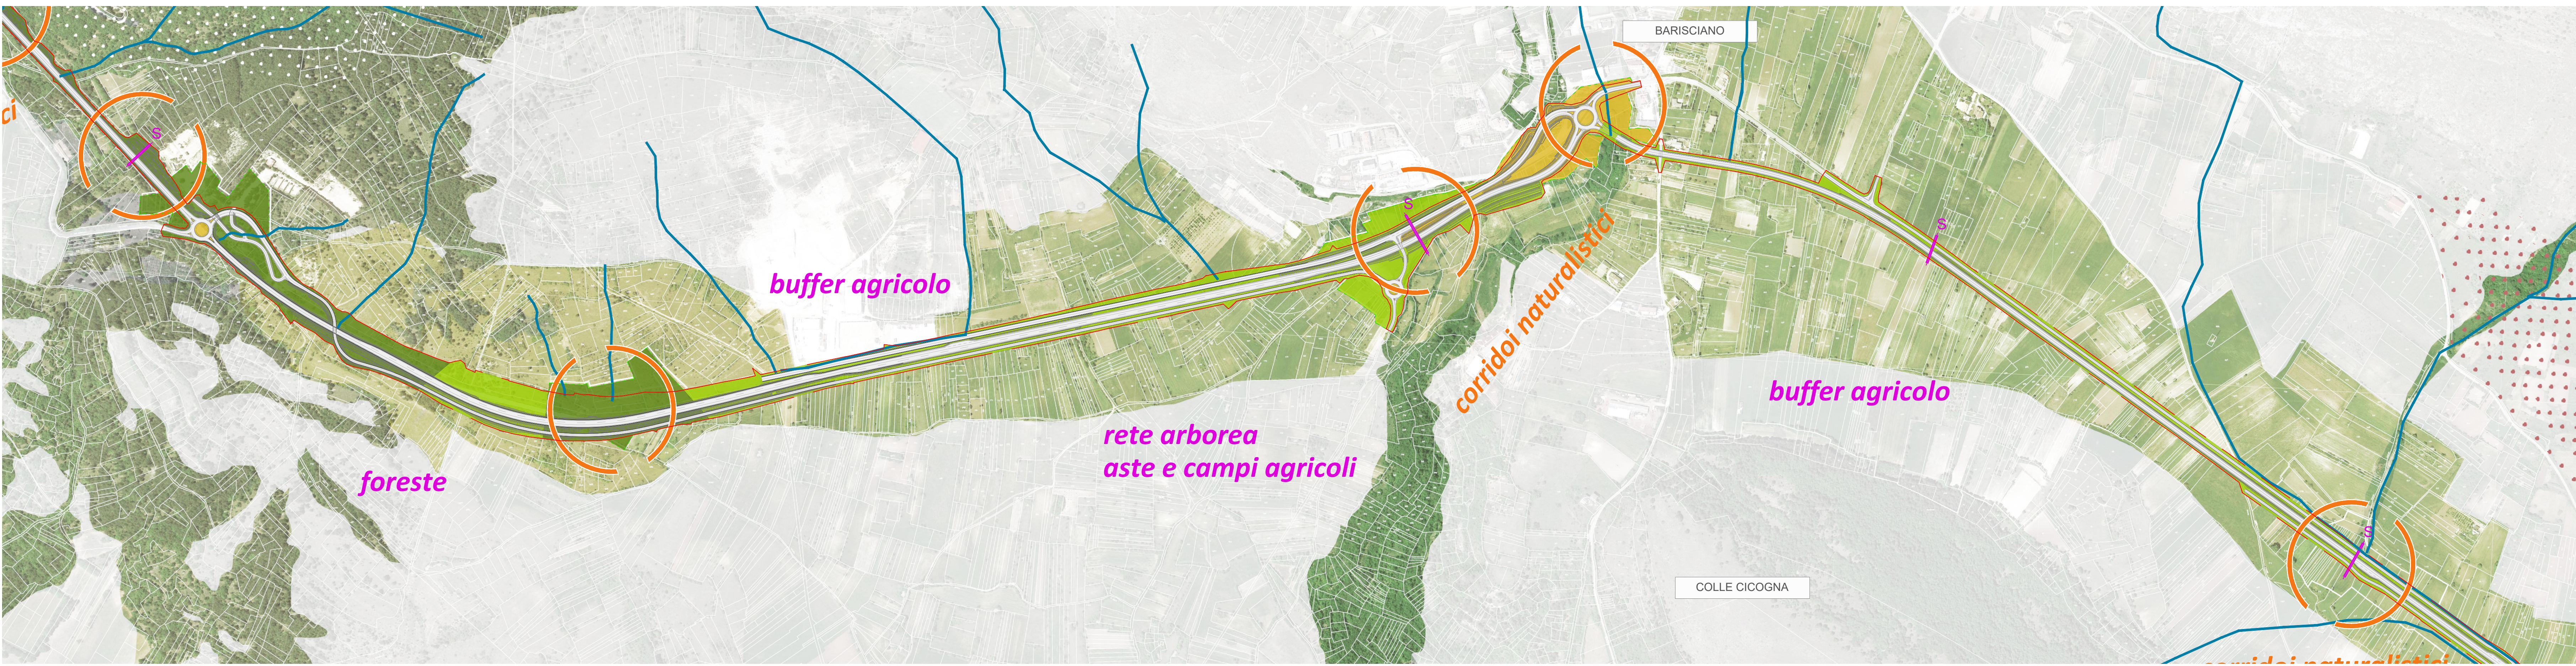

- LEGENDA
- perimetro di intervento
 - perimetro aree di compensazione ambientale
 - PA - paesaggio agricolo
 - PF - paesaggio forestale
 - PI - paesaggio infrastrutturale
 - sottopassi faunistici
 - aste
 - punti di snodo naturalistico

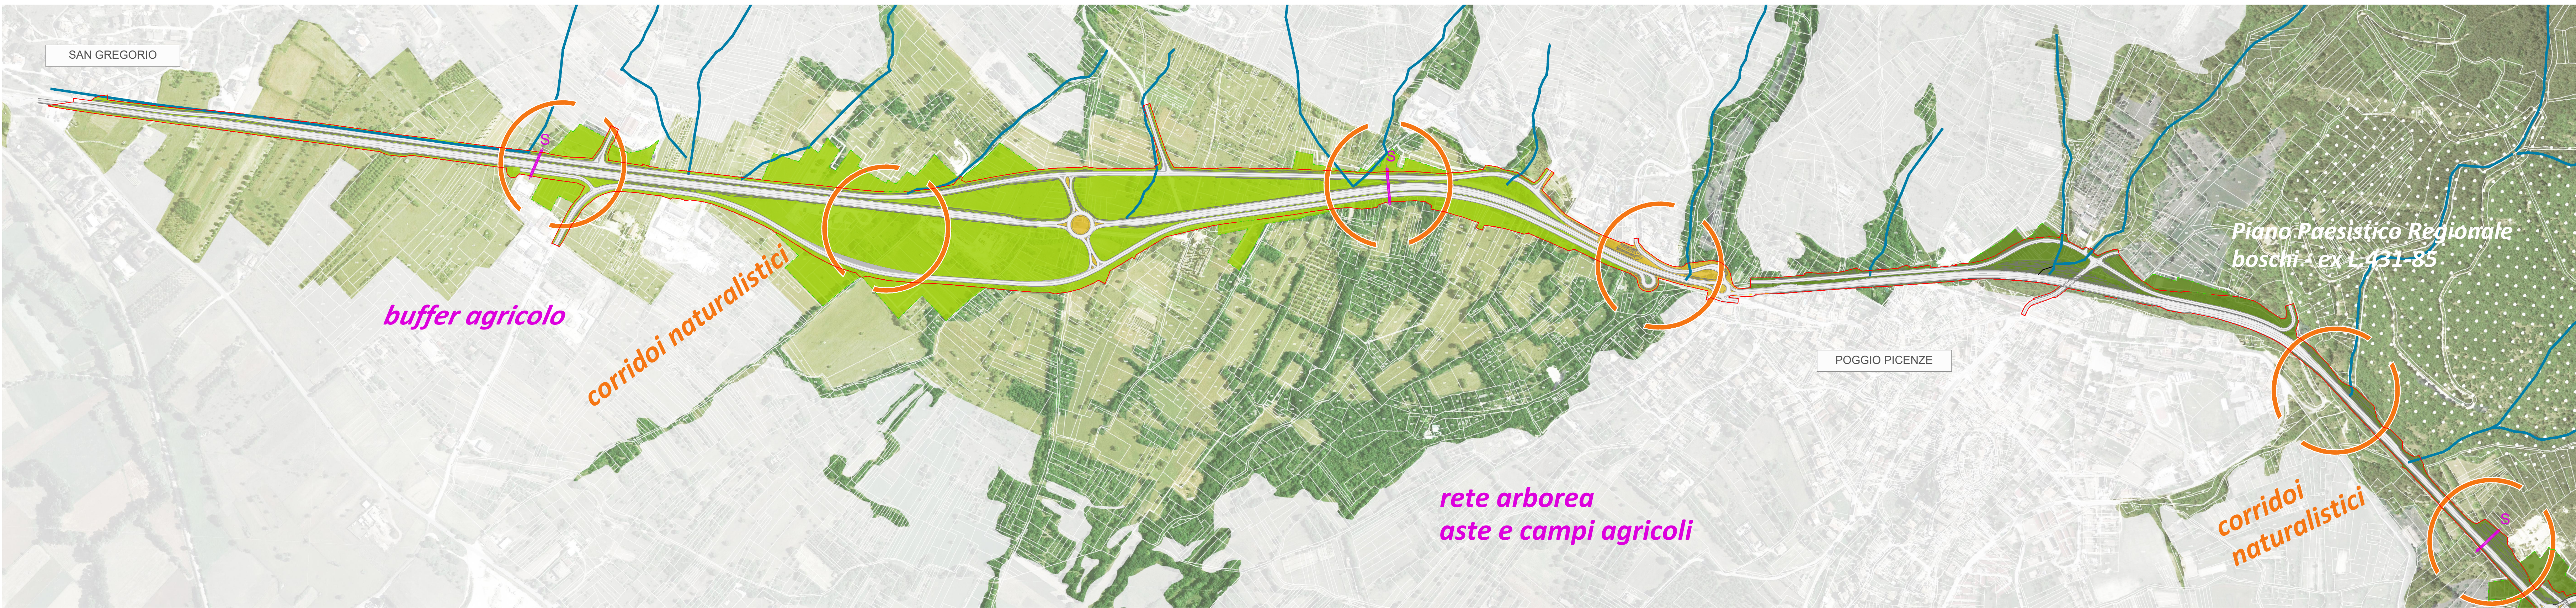

Sanas
GRUPPO FS ITALIANE
Direzione Progettazione e Realizzazione Lavori

S.S. 17 "dell'Appennino Abruzzese ad Appulo Sannitico"
Tronco Antrodoco-Navelli
Adeguamento tratto S.Gregorio-S. Pio delle Camere
dal km 45+000 al km 58+000

PROGETTO DEFINITIVO				COD. AQ-01
PROGETTAZIONE:		PROGETTISTA E DIRETTORE TECNICO DELLE OPERE DI INSERIMENTO PAESAGGISTICO:		
RISA		Arch. Andrea Otto Kipar Ordine Arch. Milano n. 12359		
AMBERG ENGINEERING		GEOLOGO:		
ETACONS S.p.A. Società di ingegneria		Geol. Roberto Pedone Ordine Geol. Liguria n. 183		
cdB INGEGNERI ASSOCIATI		RESPONSABILE DELL'INTEGRAZIONE DELLE DISCIPLINE SPECIALISTICHE:		
LAND		Ing. Alessandro Ricci Ordine Ingg. Genova n. 79954		
		COORDINATORE DELLA SICUREZZA:		
		Arch. Giorgio Villa Ordine Arch. Provincia di Pavia n. 645		
		VISTO: IL RESPONSABILE DEL PROCEDIMENTO		
		Ing. CLAUDIO BUSCI		

STUDIO DI IMPATTO AMBIENTALE
Planimetria generale interventi di inserimento paesaggistico e ambientale

CODICE PROGETTO	NOME FILE	REVISIONE	SCALA:
PROGETTO	TO01A30AMBPL03_B		
ELAB.	TO01A30AMBPL03	B	1:5.000
C			
B	A seguito di istruttoria ANAS	Febbraio 2023	IF
A	EMISSIONE	Settembre 2022	SP
REV.	DESCRIZIONE	DATA	REDATTO VERIFICATO APPROVATO