


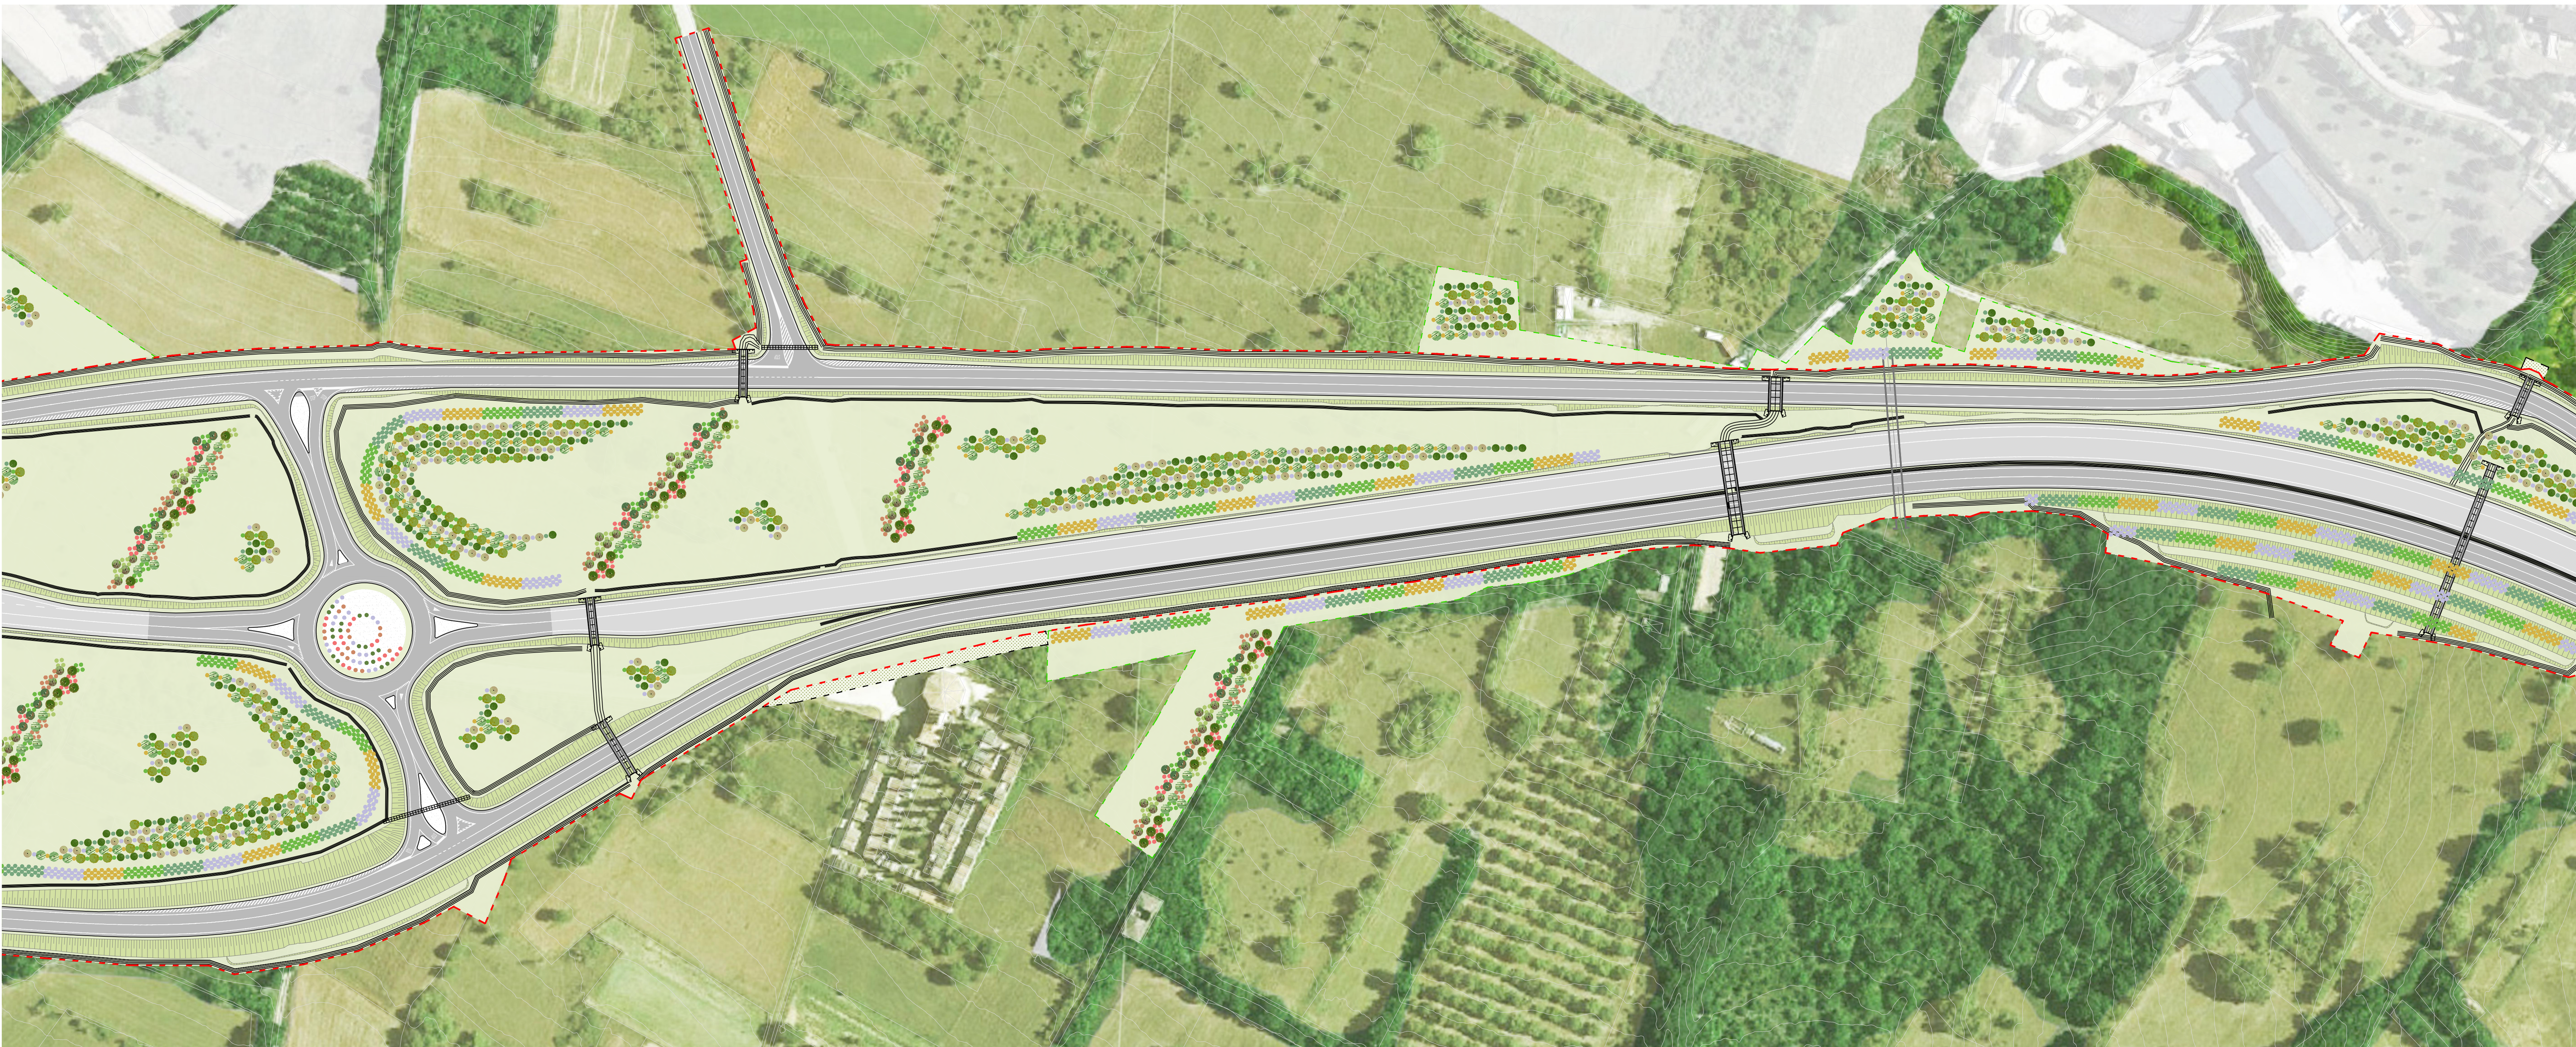


01 OPERE A VERDE - tratto 03
1:1.000



01 OPERE A VERDE - tratto 04
1:1.000

KEYPLAN

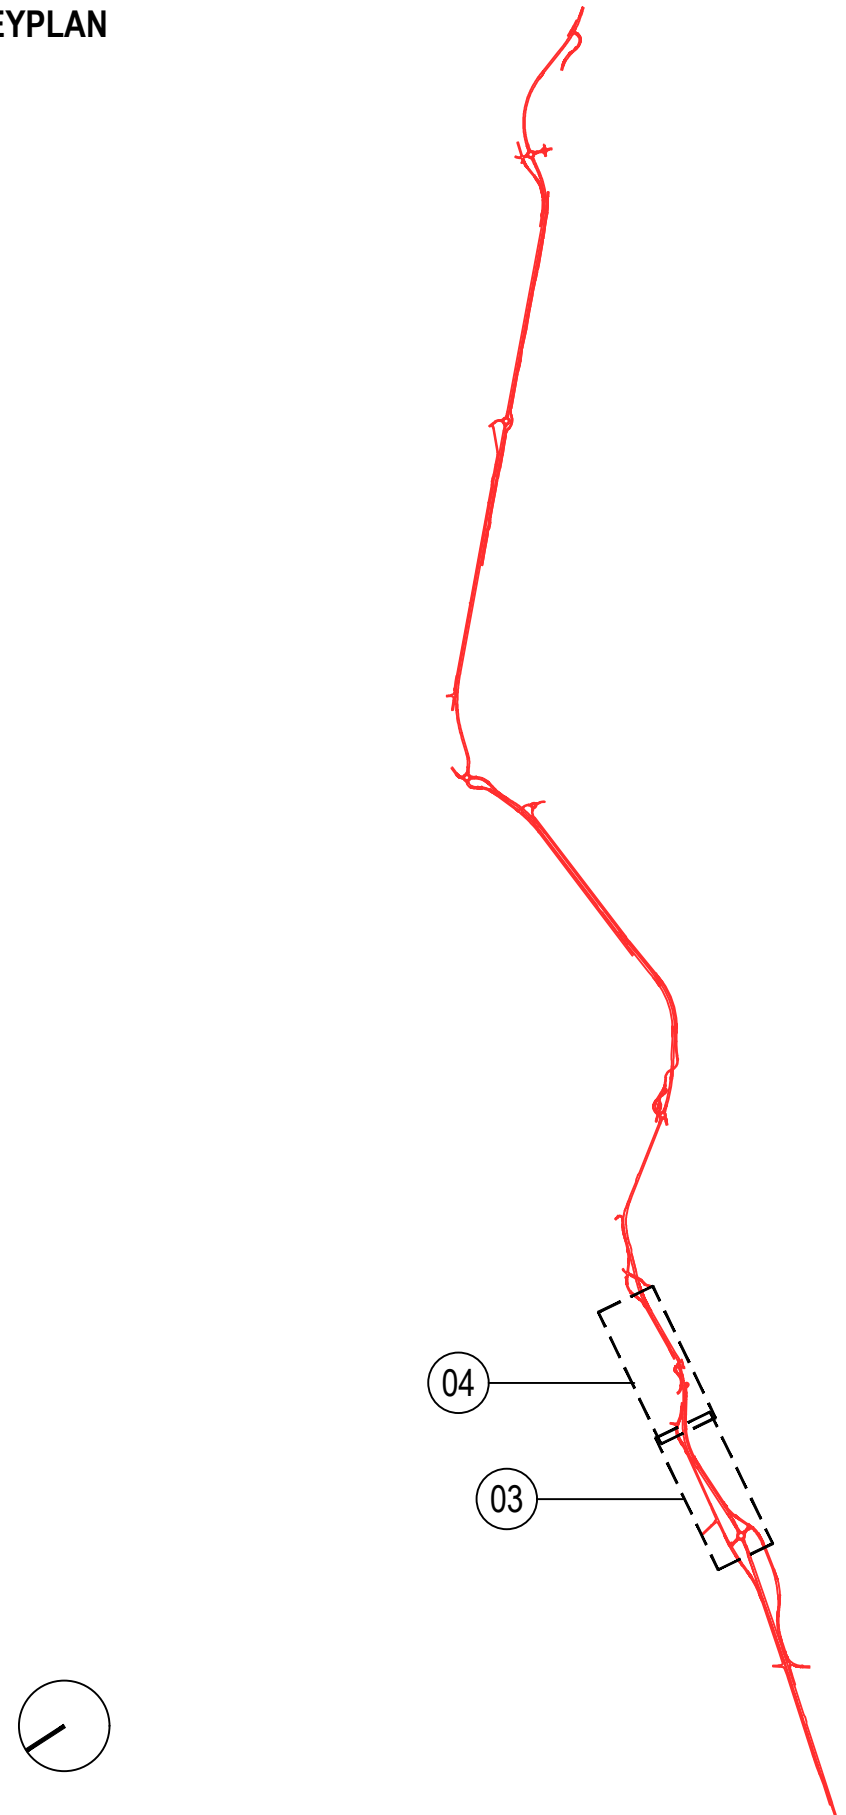

- LEGENDA**
- Limite aree oggetto d'intervento
 - Limite aree per compensazioni ambientali
 - Limite aree viabilità dismessa
 - Limite aree di occupazione provvisoria

- INTERVENTI PAESAGGISTICI**
- Inerbimenti - (INR)
 - Inerbimenti su scarpata - (INS)
 - Pavimentazione in ghiaia - (PIG)
 - Paesaggio agricolo - (PA1)
 - Paesaggio agricolo - (PA2)
 - Paesaggio agricolo - (PA3)
 - Paesaggio Forestale - (PF1)
 - Paesaggio infrastrutturale - (PI1)
 - Paesaggio infrastrutturale - (PI2)
 - Aree di cantiere da ripristinare allo stato ante operam - (INC)
- OPERE INFRASTRUTTURALI**
- Tombini
 - Tombini
 - Sottopassi faunistici

Sanas
GRUPPO FS ITALIANE
Direzione Progettazione e Realizzazione Lavori

S.S. 17 "dell'Appennino Abruzzese ad Appulo Sannitico"
Tronco Antrudoco-Navelli
Adeguamento tratto S.Gregorio-S. Pio delle Camere
dal km 45+000 al km 58+000

PROGETTO DEFINITIVO		COD. AQ-01
PROGETTAZIONE:	PROGETTISTA E DIRETTORE TECNICO DELLE OPERE DI INSERIMENTO PAESAGGISTICO: Arch. <i>Andrea Otto Kipar</i> Ordine Arch. Milano n. 13359	
	GEOLOGO: Geol. <i>Roberto Pedone</i> Ordine Geol. Liguria n. 183	
	RESPONSABILE DELL'INTEGRAZIONE DELLE DISCIPLINE SPECIALISTICHE: Ing. <i>Alessandro Riccio</i> Ordine Ingg. Genova n. 79954	
	COORDINATORE DELLA SICUREZZA: Arch. <i>Giorgio Villa</i> Ordine Arch. Provincia di Pavia n. 845	
	VISTO: IL RESPONSABILE DEL PROCEDIMENTO Ing. <i>CLAUDIO BUCO</i>	
		

STUDIO DI IMPATTO AMBIENTALE
Planimetria opere a verde
Tav.2 di 7

CODICE PROGETTO	LV. PROG. ANNO	NOME FILE	REVISIONE	SCALA:
PROGETTO 01A00001	20	TO01A30AMBPP02_B	B	1:1.000
CODICE ELAB.	TO01A30AMBPP02			
C				
B	A seguito di istruttoria ANAS	Febbraio 2023	IF	SM AK
A	EMISSIONE	Settembre 2022	IF	SM AK
REV.	DESCRIZIONE	DATA	REDATTO	VERIFICATO
				APPROVATO