


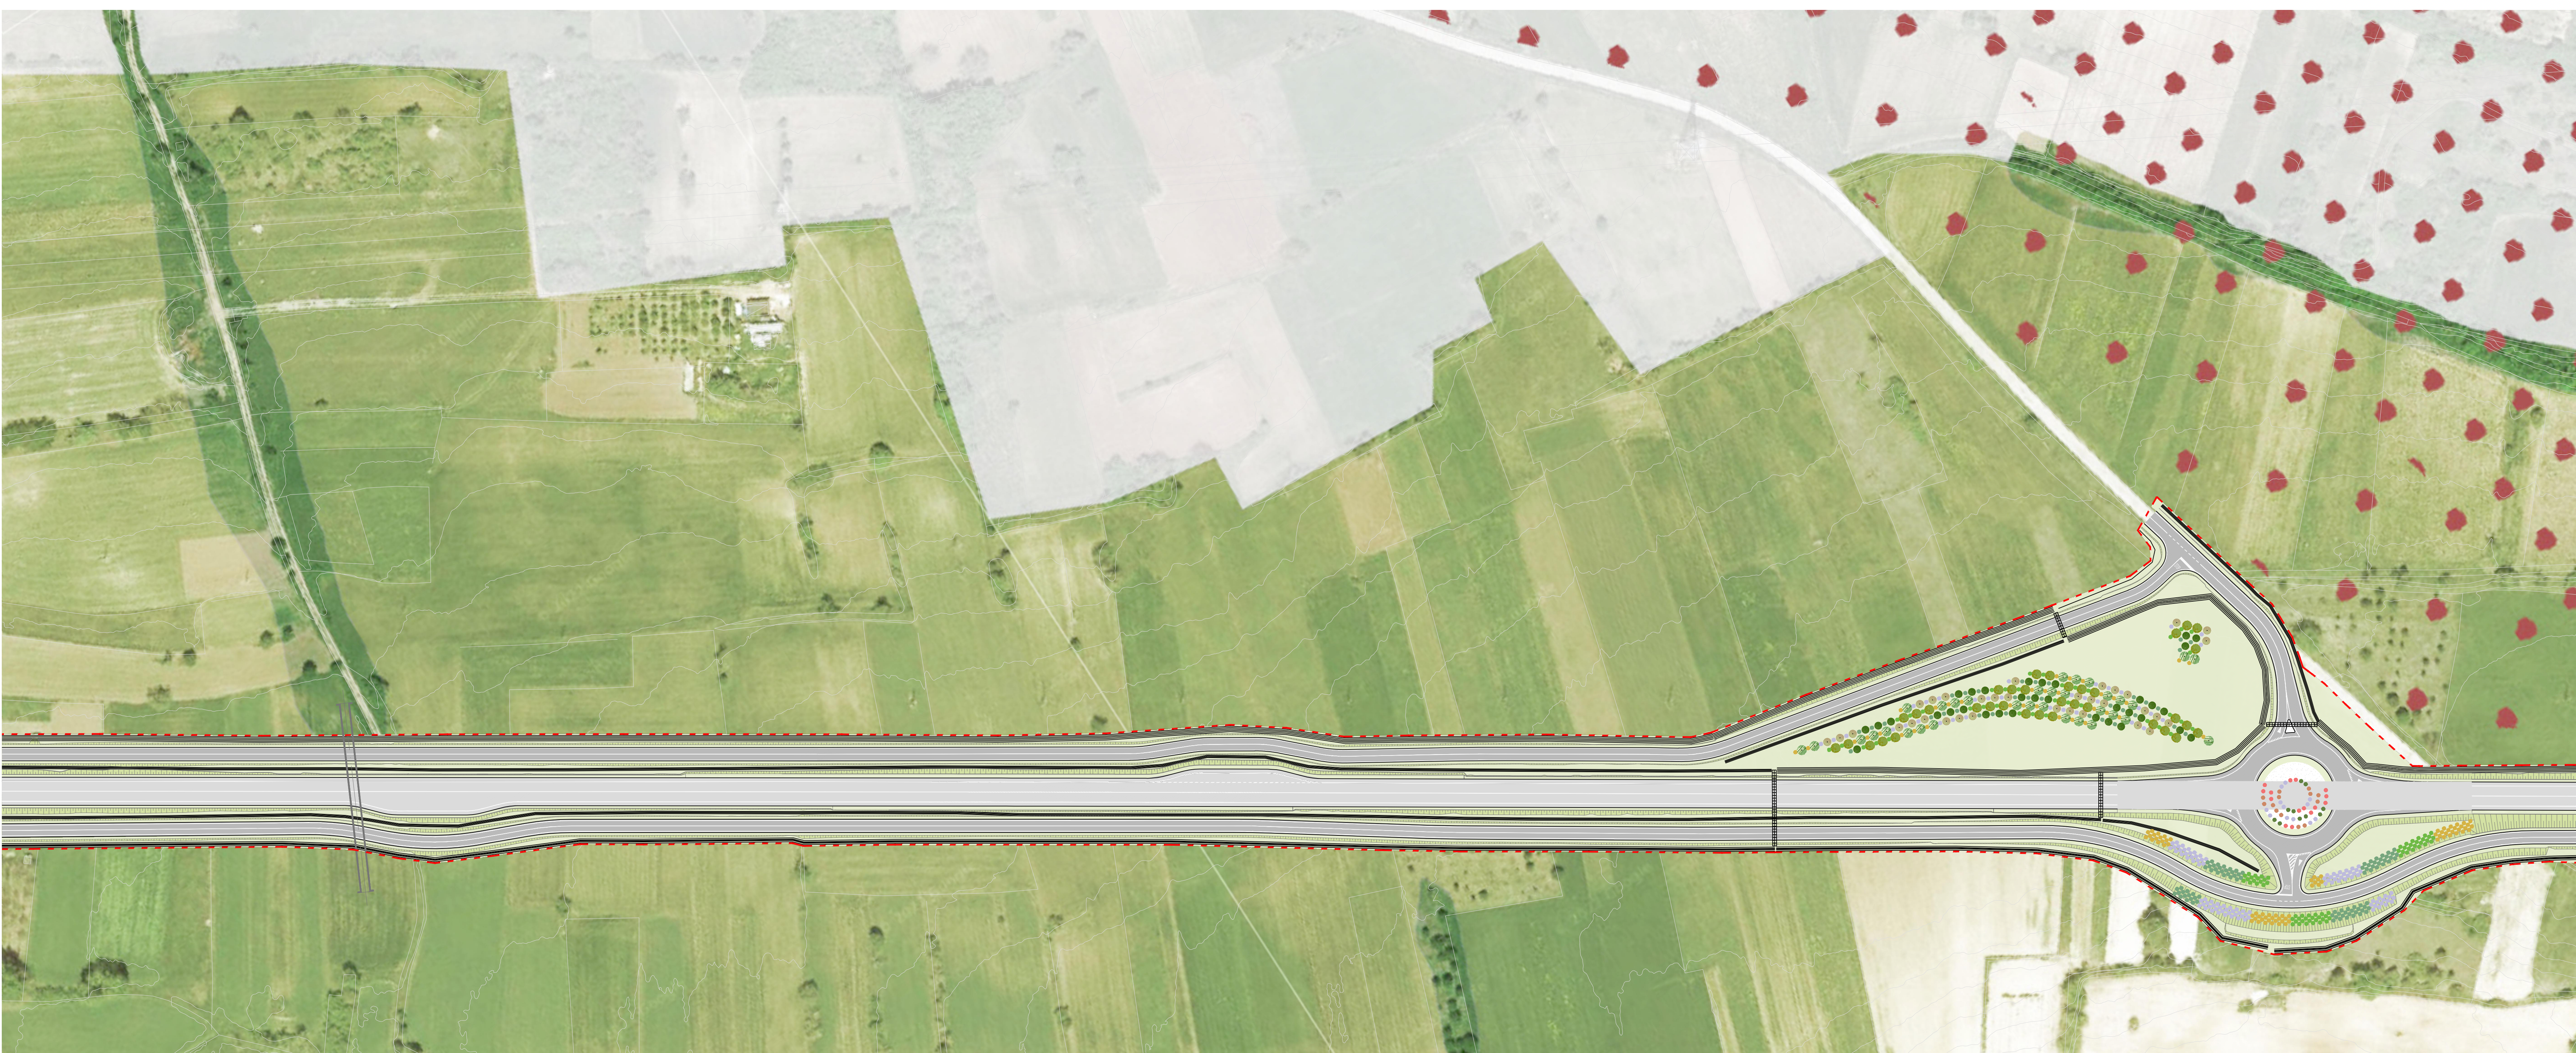


01 OPERE A VERDE - tratto 11  
1:1000



01 OPERE A VERDE - tratto 12  
1:1000

#### KEYPLAN

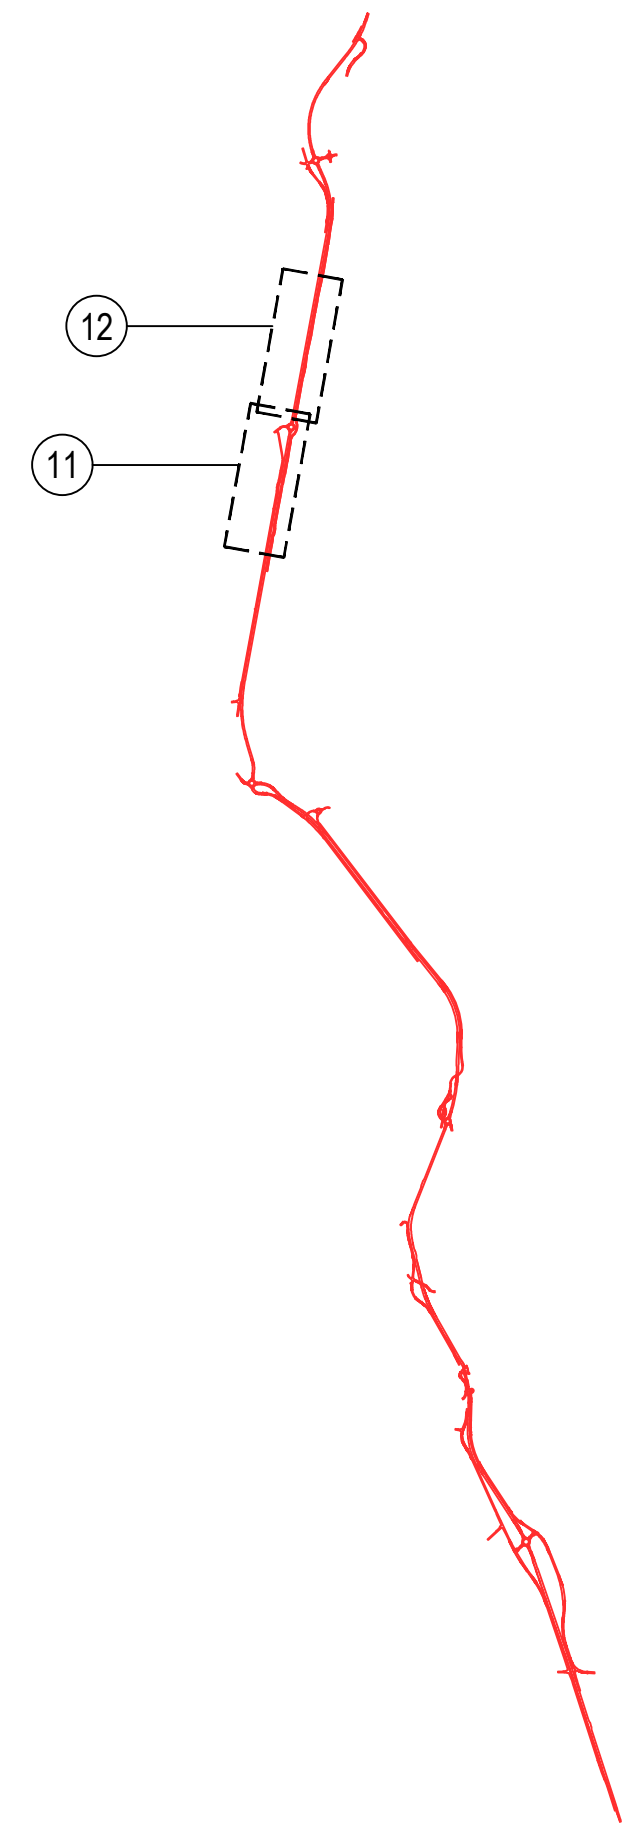

#### LEGENDA

- Limite aree oggetto d'intervento
- Limite aree per compensazioni ambientali
- Limite aree viabilità dismessa
- Limite aree di occupazione provvisoria

#### INTERVENTI PAESAGGISTICI

- Inerbimenti - (INR)
- Inerbimenti su scarpata - (INS)
- Pavimentazione in ghiaia - (PIG)
- Paesaggio agricolo - (PA1)
- Paesaggio agricolo - (PA2)
- Paesaggio agricolo - (PA3)
- Paesaggio Forestale - (PF1)
- Paesaggio infrastrutturale - (PI1)
- Paesaggio infrastrutturale - (PI2)
- Aree di cantiere da ripristinare allo stato ante operam - (INC)

#### OPERE INFRASTRUTTURALI

- Tombini
- Tombini
- Sottopassi faunistici



Direzione Progettazione e Realizzazione Lavori

S.S. 17 "dell'Appennino Abruzzese ad Appulo Sannitico"  
Tronco Antrodoco-Navelli  
Adeguamento tratto S.Gregorio-S. Pio delle Camere  
dal km 45+000 al km 58+000

#### PROGETTO DEFINITIVO

COD. AQ-01

#### PROGETTAZIONE:



PROGETTISTA E DIRETTORE TECNICO  
DELLE OPERE DI INSERIMENTO PAESAGGISTICO:  
Arch. Andrea Otto Kipar  
Ordine Arch. Milano n. 11359

#### GEOLOGO:

Geol. Roberto Pedone  
Ordine Geol. Liguria n. 183

#### RESPONSABILE DELL'INTEGRAZIONE DELLE

DISCIPLINE SPECIALISTICHE:

Ing. Alessandro Riccio  
Ordine Ingg. Genova n. 79954

#### COORDINATORE DELLA SICUREZZA:

Arch. Giorgio Villa  
Ordine Arch. Provincia di Pavia n. 845

VISTO: IL RESPONSABILE DEL PROCEDIMENTO

Ing. CLAUDIO BUCIO

STUDIO DI IMPATTO AMBIENTALE  
Planimetria opere a verde  
Tav.6 di 7

| CODICE PROGETTO | LV. PROG. ANNO                | NOME FILE        | REVISIONE | SCALA:     |
|-----------------|-------------------------------|------------------|-----------|------------|
| PROGETTO        |                               | T001A30AMBPP06_B |           |            |
| ELAB.           |                               | T001A30AMBPP06   |           |            |
| C               |                               |                  |           |            |
| B               | A seguito di istruttoria ANAS | Febbraio 2023    | IF        | AK         |
| A               | EMISSIONE                     | Settembre 2022   | IF        | AK         |
| REV.            | DESCRIZIONE                   | DATA             | REDATTO   | VERIFICATO |
|                 |                               |                  |           | APPROVATO  |