




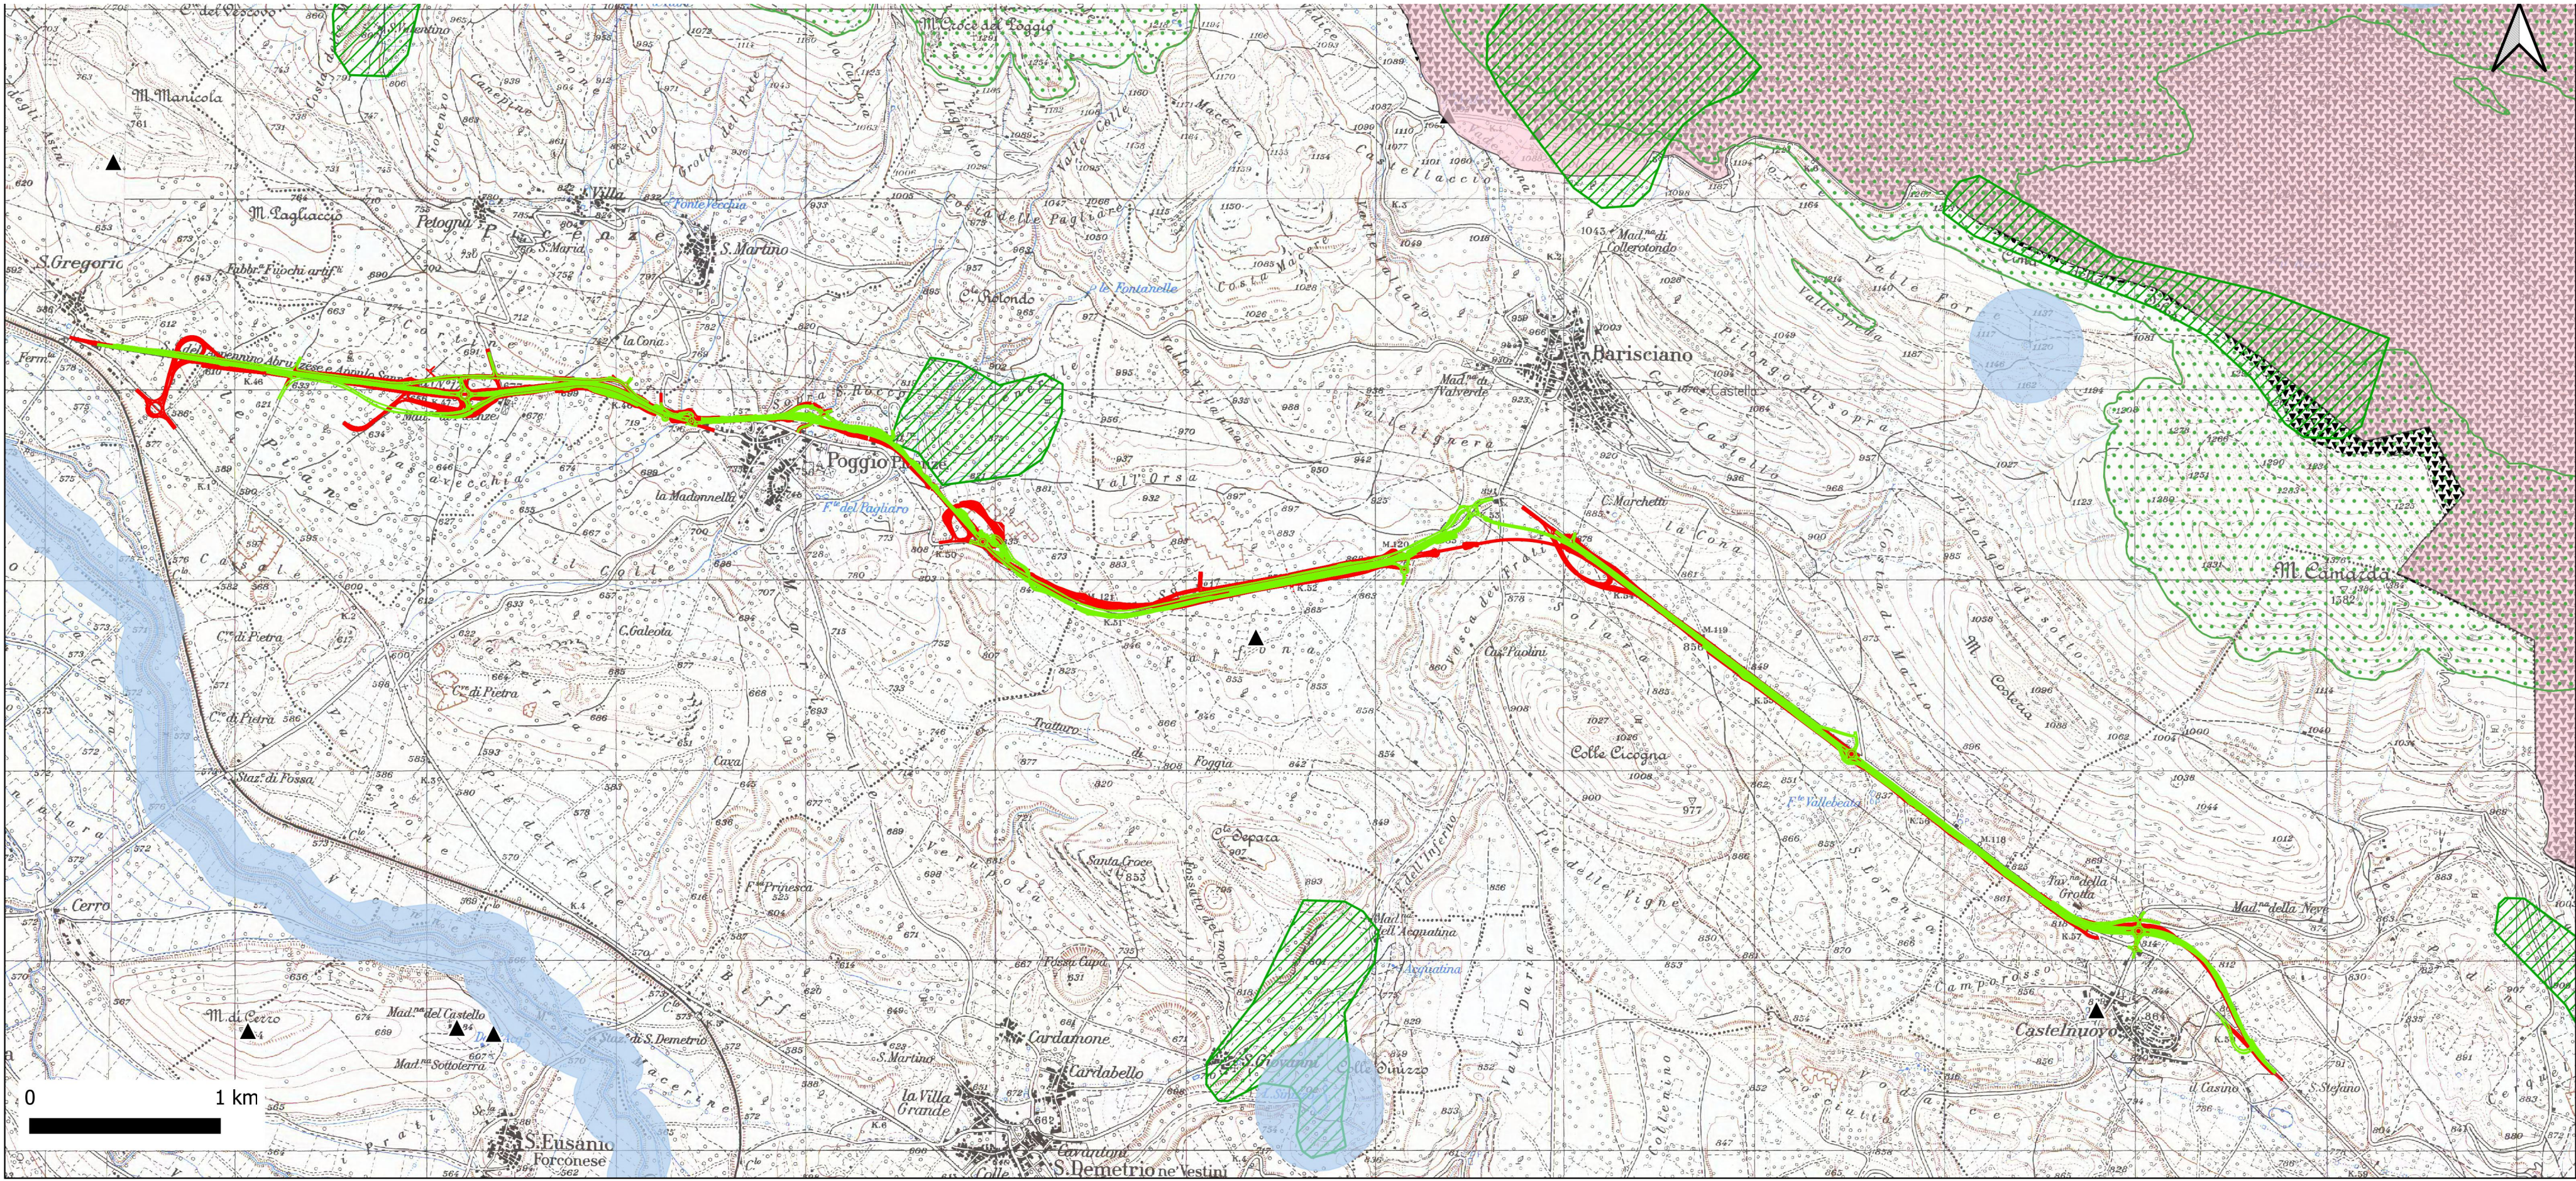

- Legenda:**
- S.S. 17 - Tracciato di progetto 2009
 - S.S. 17 - Tracciato di progetto 2021
- Vincoli Paesaggistici**
- Art 136 Aree di notevole interesse pubblico (L. 1497/39)
 - Art 142 Lettera b), c) Laghi, fiumi e relativi relative fasce di rispet
 - Art 142 Lettera d) Aree sopra i 1200 m.s.l.m.
 - Art 142 Lettera g) Territori coperti da boschi e foreste
 - Art 142 Lettra m) Aree Archeologiche
- Aree protette
- Parco Nazionale del Gran Sasso e Monti della Laga

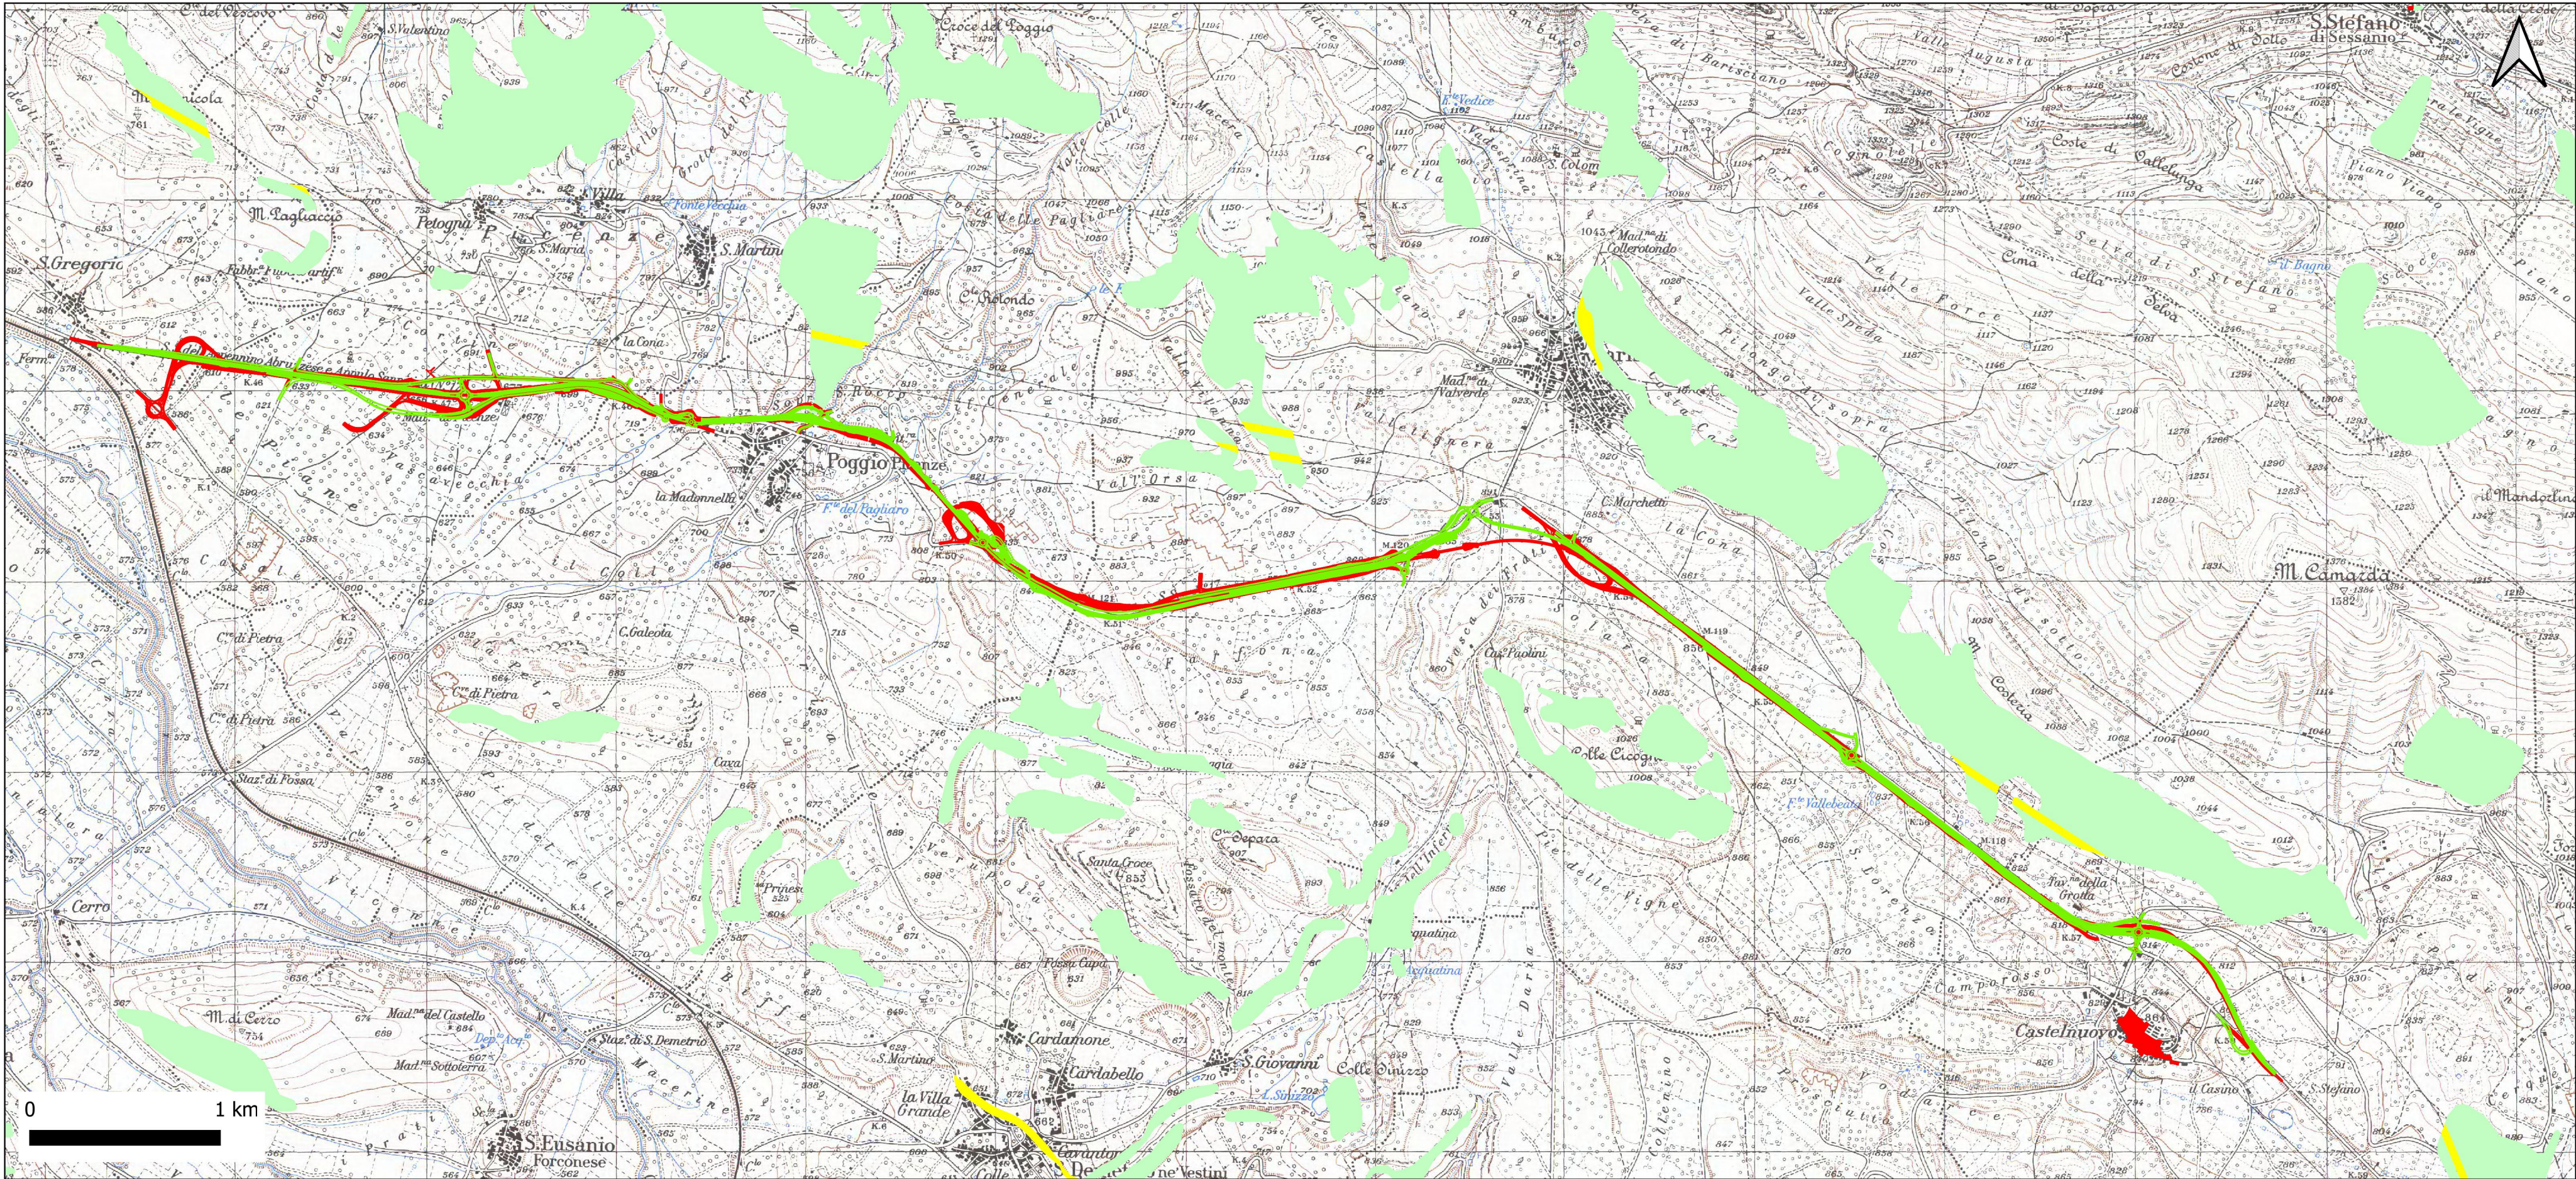

- Legenda:**
- S.S. 17 - Tracciato di progetto 2009
 - S.S. 17 - Tracciato di progetto 2021
- Piano per l'assetto idrogeologico - Carta del Rischio**
- R4 Molto Elevato
 - R3 Elevato
 - R2 Medio
 - R1 Moderato

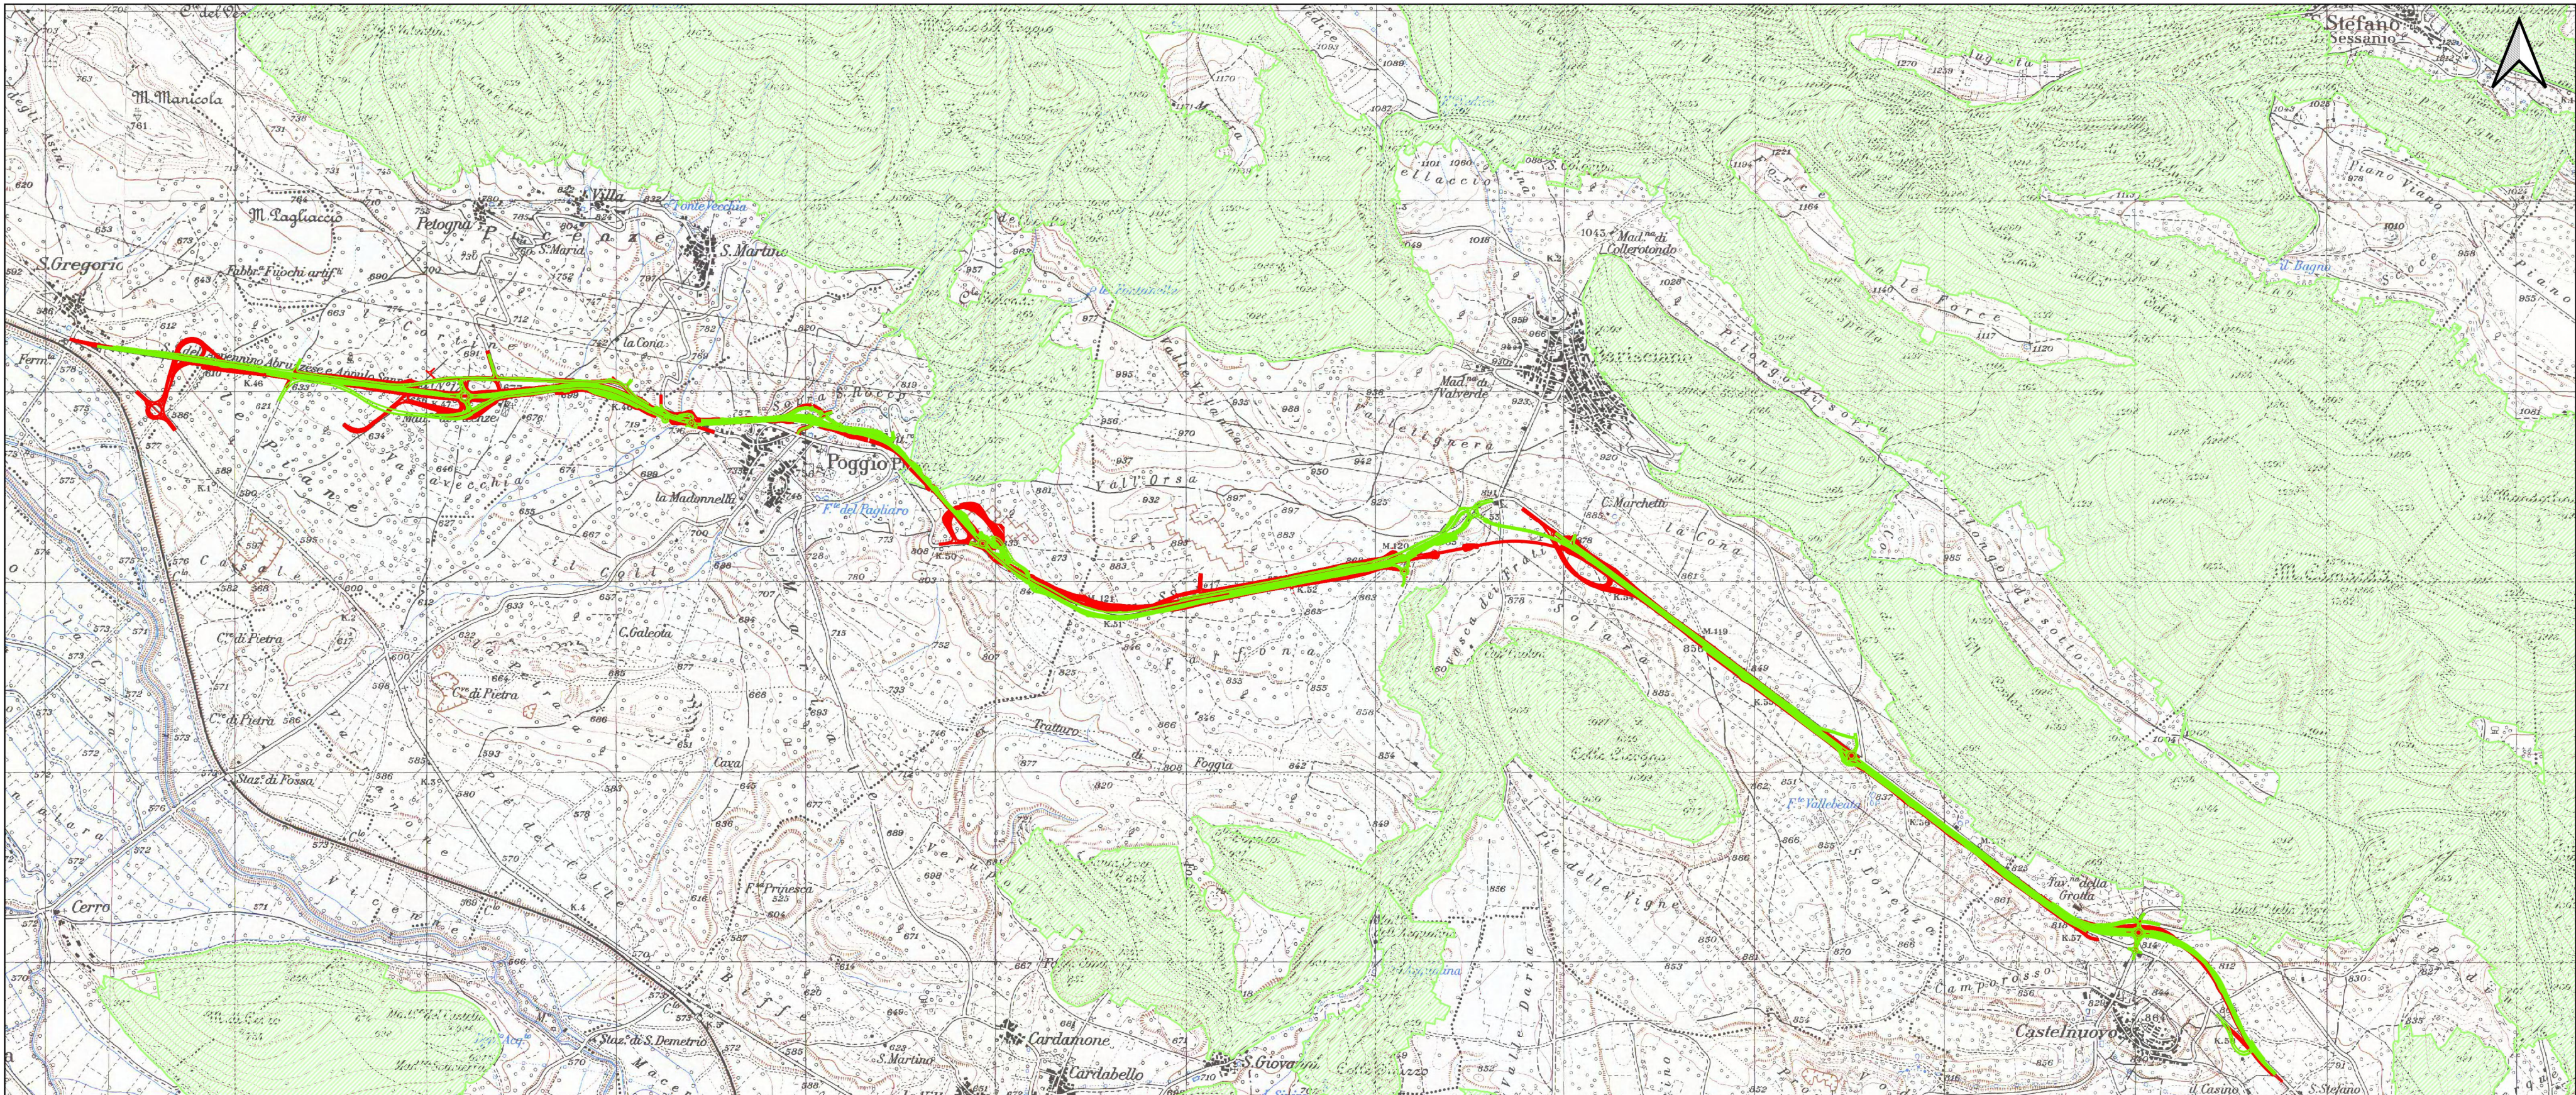

- Legenda:**
- S.S. 17 - Tracciato di progetto 2009
 - S.S. 17 - Tracciato di progetto 2021
 - Vincolo Idrogeologico (R.D. 30/12/23 n.3267)

S.S. 17 "dell'Appennino Abruzzese ad Appulo Sannitico"
Tronco Antrodoco-Navelli
Adeguamento tratto S.Gregorio-S. Pio delle Camere
dal km 45+000 al km 58+000

PROGETTO DEFINITIVO		COD. AQ-01
PROGETTAZIONE:     	PROGETTISTA: <i>Prof. Ing. Andrea Del Grosso</i> <i>Ordine Ingg. Genova n. 3611</i>	
	GEOLOGO: <i>Geol. Roberto Pedone</i> <i>Ordine Geol. Liguria n. 183</i>	
	RESPONSABILE DELL'INTEGRAZIONE DELLE DISCIPLINE SPECIALISTICHE: <i>Ing. Alessandro Alotto</i> <i>Ordine Ingg. Genova n.79954</i>	
	COORDINATORE DELLA SICUREZZA: <i>Arch. Giorgio Villa</i> <i>Ordine Arch. Provincia di Pavia n.645</i>	
	VISTO: IL RESPONSABILE DEL PROCEDIMENTO <i>Ing. CLAUDIO RUCCI</i>	

Carta dei Condizionamenti in relazione alle alternative

CODICE PROGETTO			NOME FILE		REVISIONE		SCALA:	
PROGETTO			LIV. PROG. ANNO		CODICE ELAB.		1:15000	
0FA30001			0 20		T00IA30AMPV02		B	
C								
B			REVISIONE A SEGUITO DI 1a ISTRUTTORIA ANAS		Febbraio 2023		R. Pedone R. Pedone	
A			EMISSIONE		Settembre 2022		R. Pedone R. Pedone	
REV.			DESCRIZIONE		DATA		REDATTO VERIFICATO APPROVATO	