


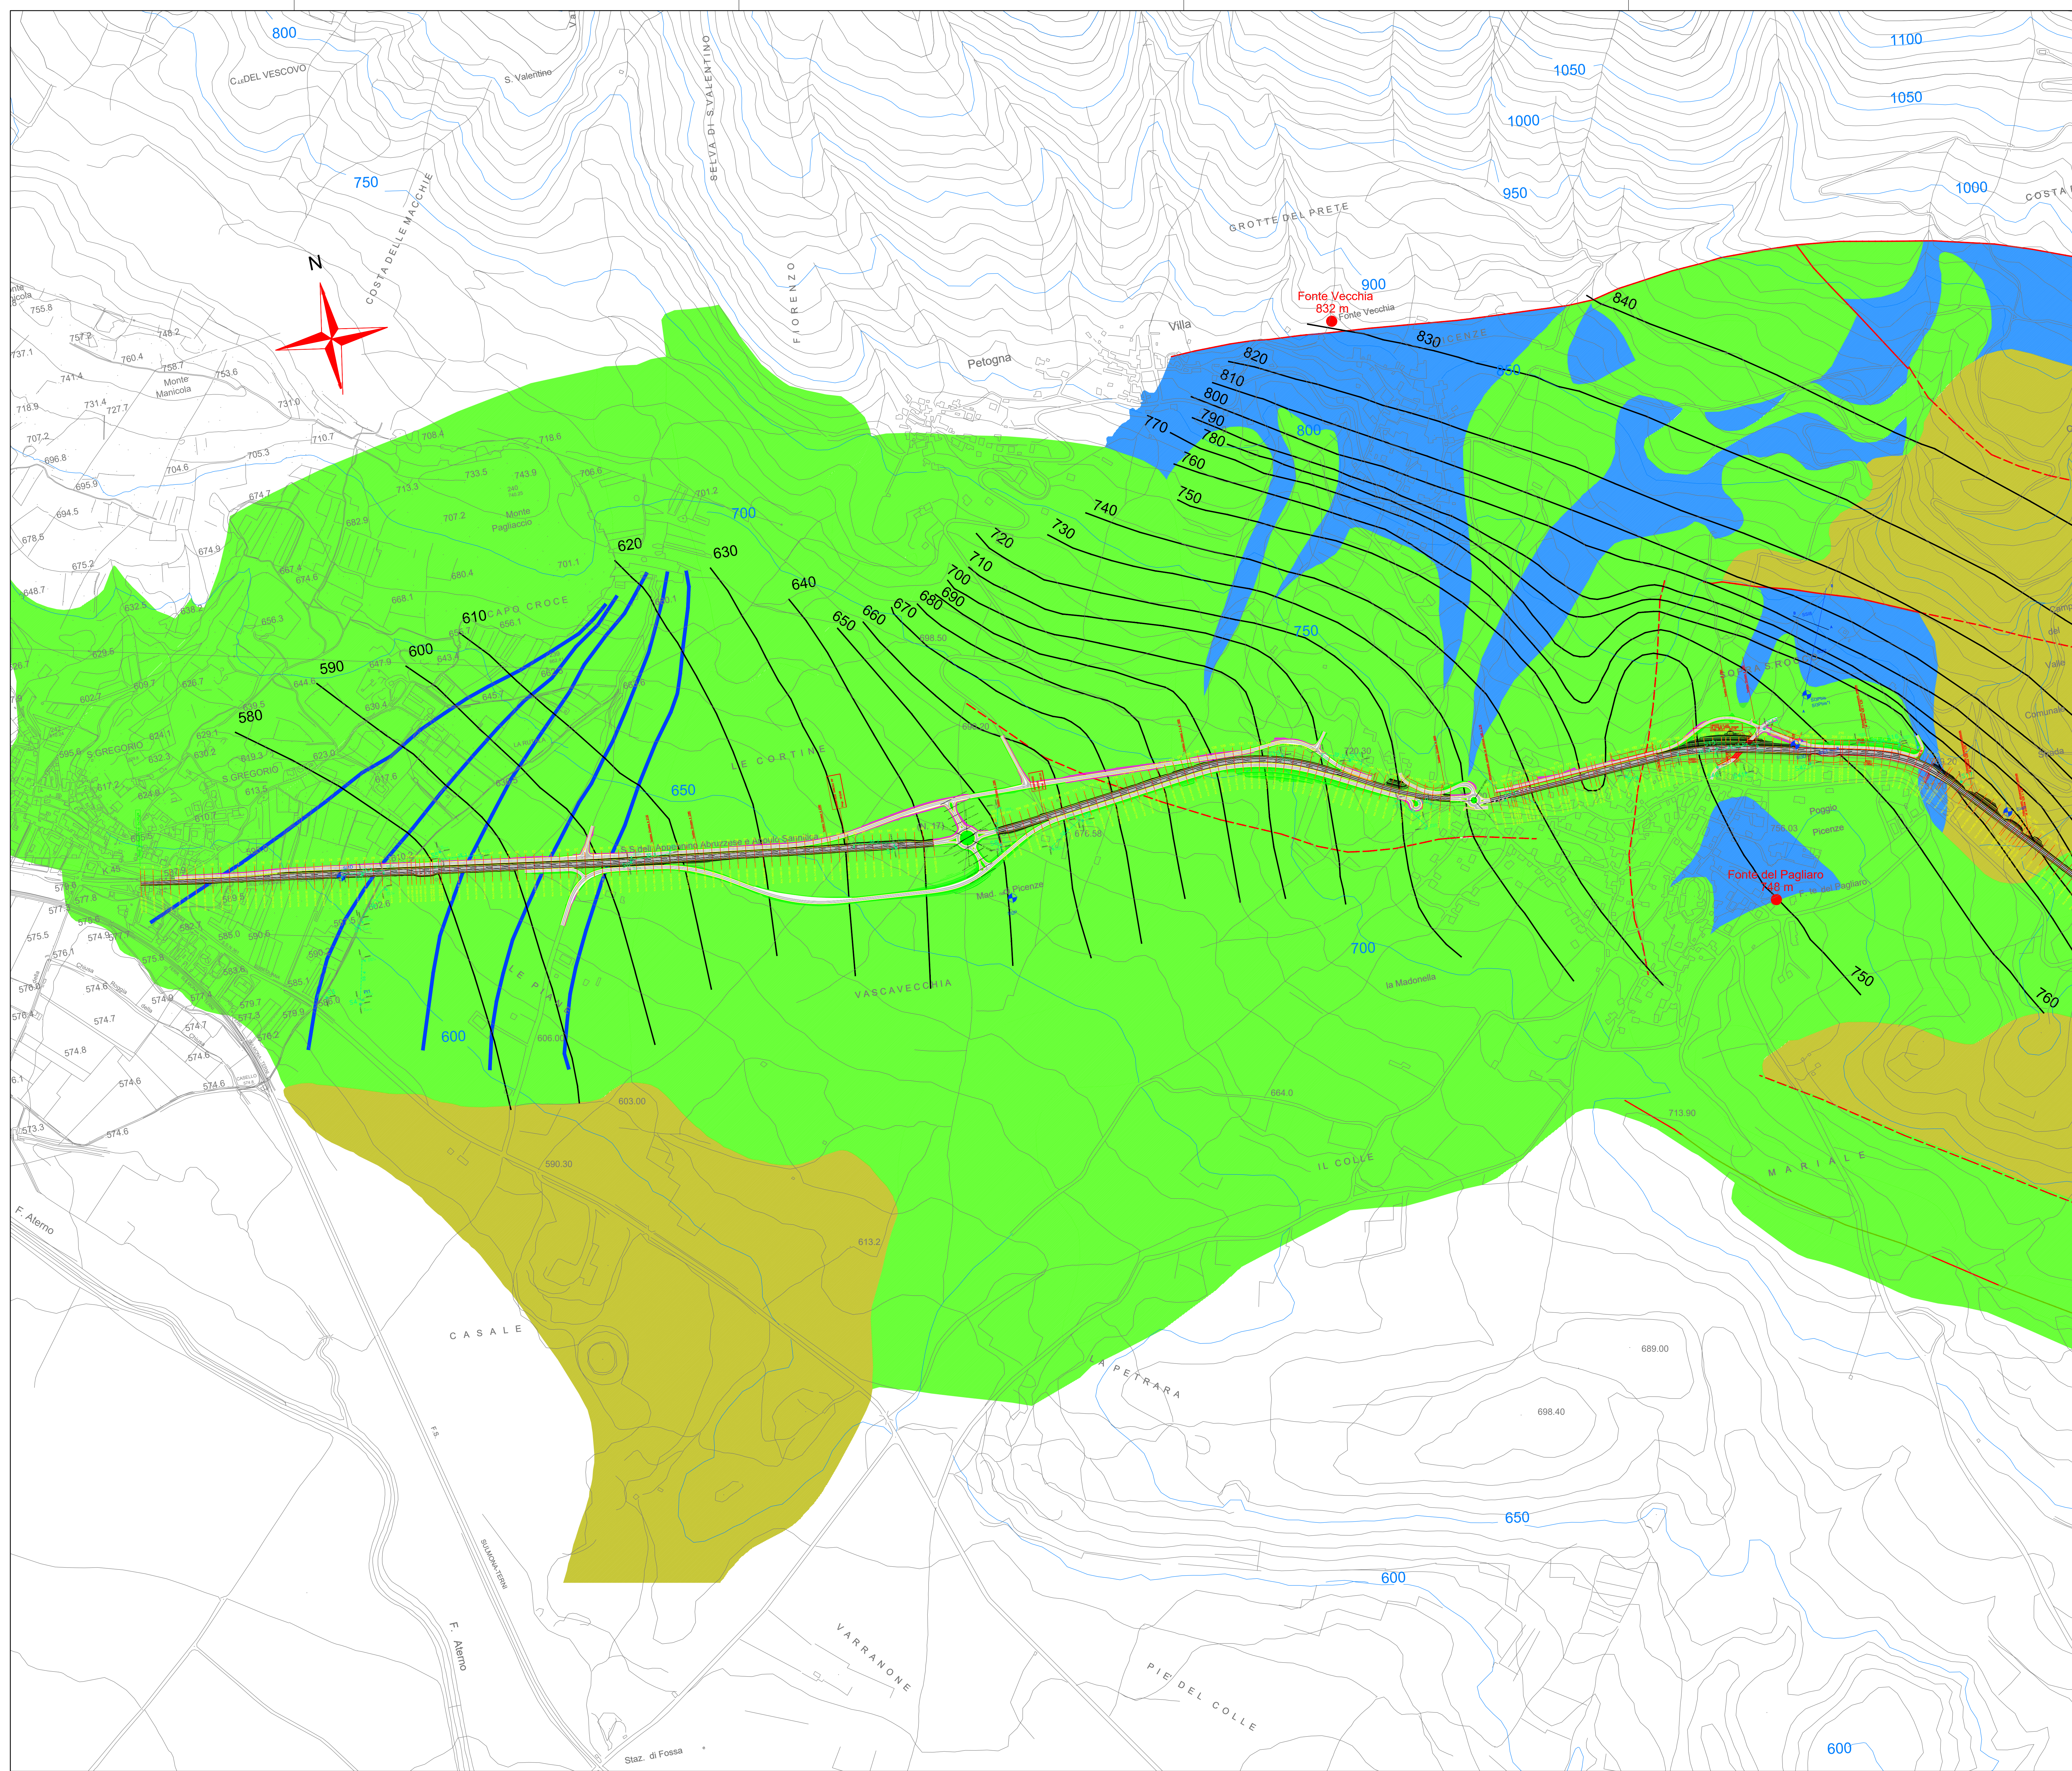

LEGENDA

COMPLESSO MARNOSO CALCARENITICO

COMPLESSO DETRITICO

COMPLESSO DEI DEPOSITI LACUSTRI

ISOPIEZE

SORGENTI

FAGLIA CERTA

FAGLIA PRESUNTA

CONOIDI DI DEIEZIONE

S1 Sondaggio geognostico attrezzato con piezometro con relativo numero di identificazione

STENDIMENTO SISMICO lunghezza dello stendimento sismico m.96 (da A a B) Distanza tra i n°12 geofoni m.8. Dai punti A e B m.4

S1P SONDAGGIO INTEGRATIVO ATTREZZATO CON PIEZOMETRO Sondaggio geognostico integrativo attrezzato con piezometro con relativo numero di identificazione

SHD SONDAGGIO INTEGRATIVO ATTREZZATO PER DOWNHOLE Sondaggio geognostico integrativo attrezzato per prova sismica downhole con relativo numero di identificazione



GRUPPO FS ITALIANE

Direzione Progettazione e Realizzazione Lavori

S.S. 17 "dell'Appennino Abruzzese ad Appulo Sannitico"
Tronco AnTRODoco-Navelli
Adeguamento tratto S.Gregorio-S. Pio delle Camere
dal km 45+000 al km 58+000

PROGETTO DEFINITIVO		cod. AQ-01
PROGETTISTA:     	PROGETTISTA: Prof. Ing. Andrea Del Grosso Ordine Ingg. Genova n. 3611 GEOLOGO: Geol. Roberto Pedone Ordine Geol. Liguria n. 183 RESPONSABILE DELL'INTEGRAZIONE DELLE DISCIPLINE SPECIALISTICHE: Ing. Alessandro Alotto Ordine Ingg. Genova n.79954 COORDINATORE DELLA SICUREZZA: Arch. Giorgio Villa Ordine Arch. Provincia di Pavia n.645 VISTO: IL RESPONSABILE DEL PROCEDIMENTO Ing. CLAUDIO RUZZO	

GEOLOGIA E IDROGEOLOGIA
Carta Idrogeologica – Tavola 1

CODICE PROGETTO	PROGETTO	LV. PROG. ANNO	NOME FILE	CODICE ELAB.	REVISIONE	SCALA:
001	001	001	001A32AMBCT04_B	001A32AMBCT04	001	1:5000
C	REVISIONE A SEGUITO DI 1a ISTRUTTORIA ANAS		Settembre 2023	Riv.	R. Pedone	R. Pedone
A	EMISSIONE		Settembre 2022	Riv.	R. Pedone	R. Pedone
REV.	DESCRIZIONE		DATA	REDATTO	VERIFICATO	APPROVATO