


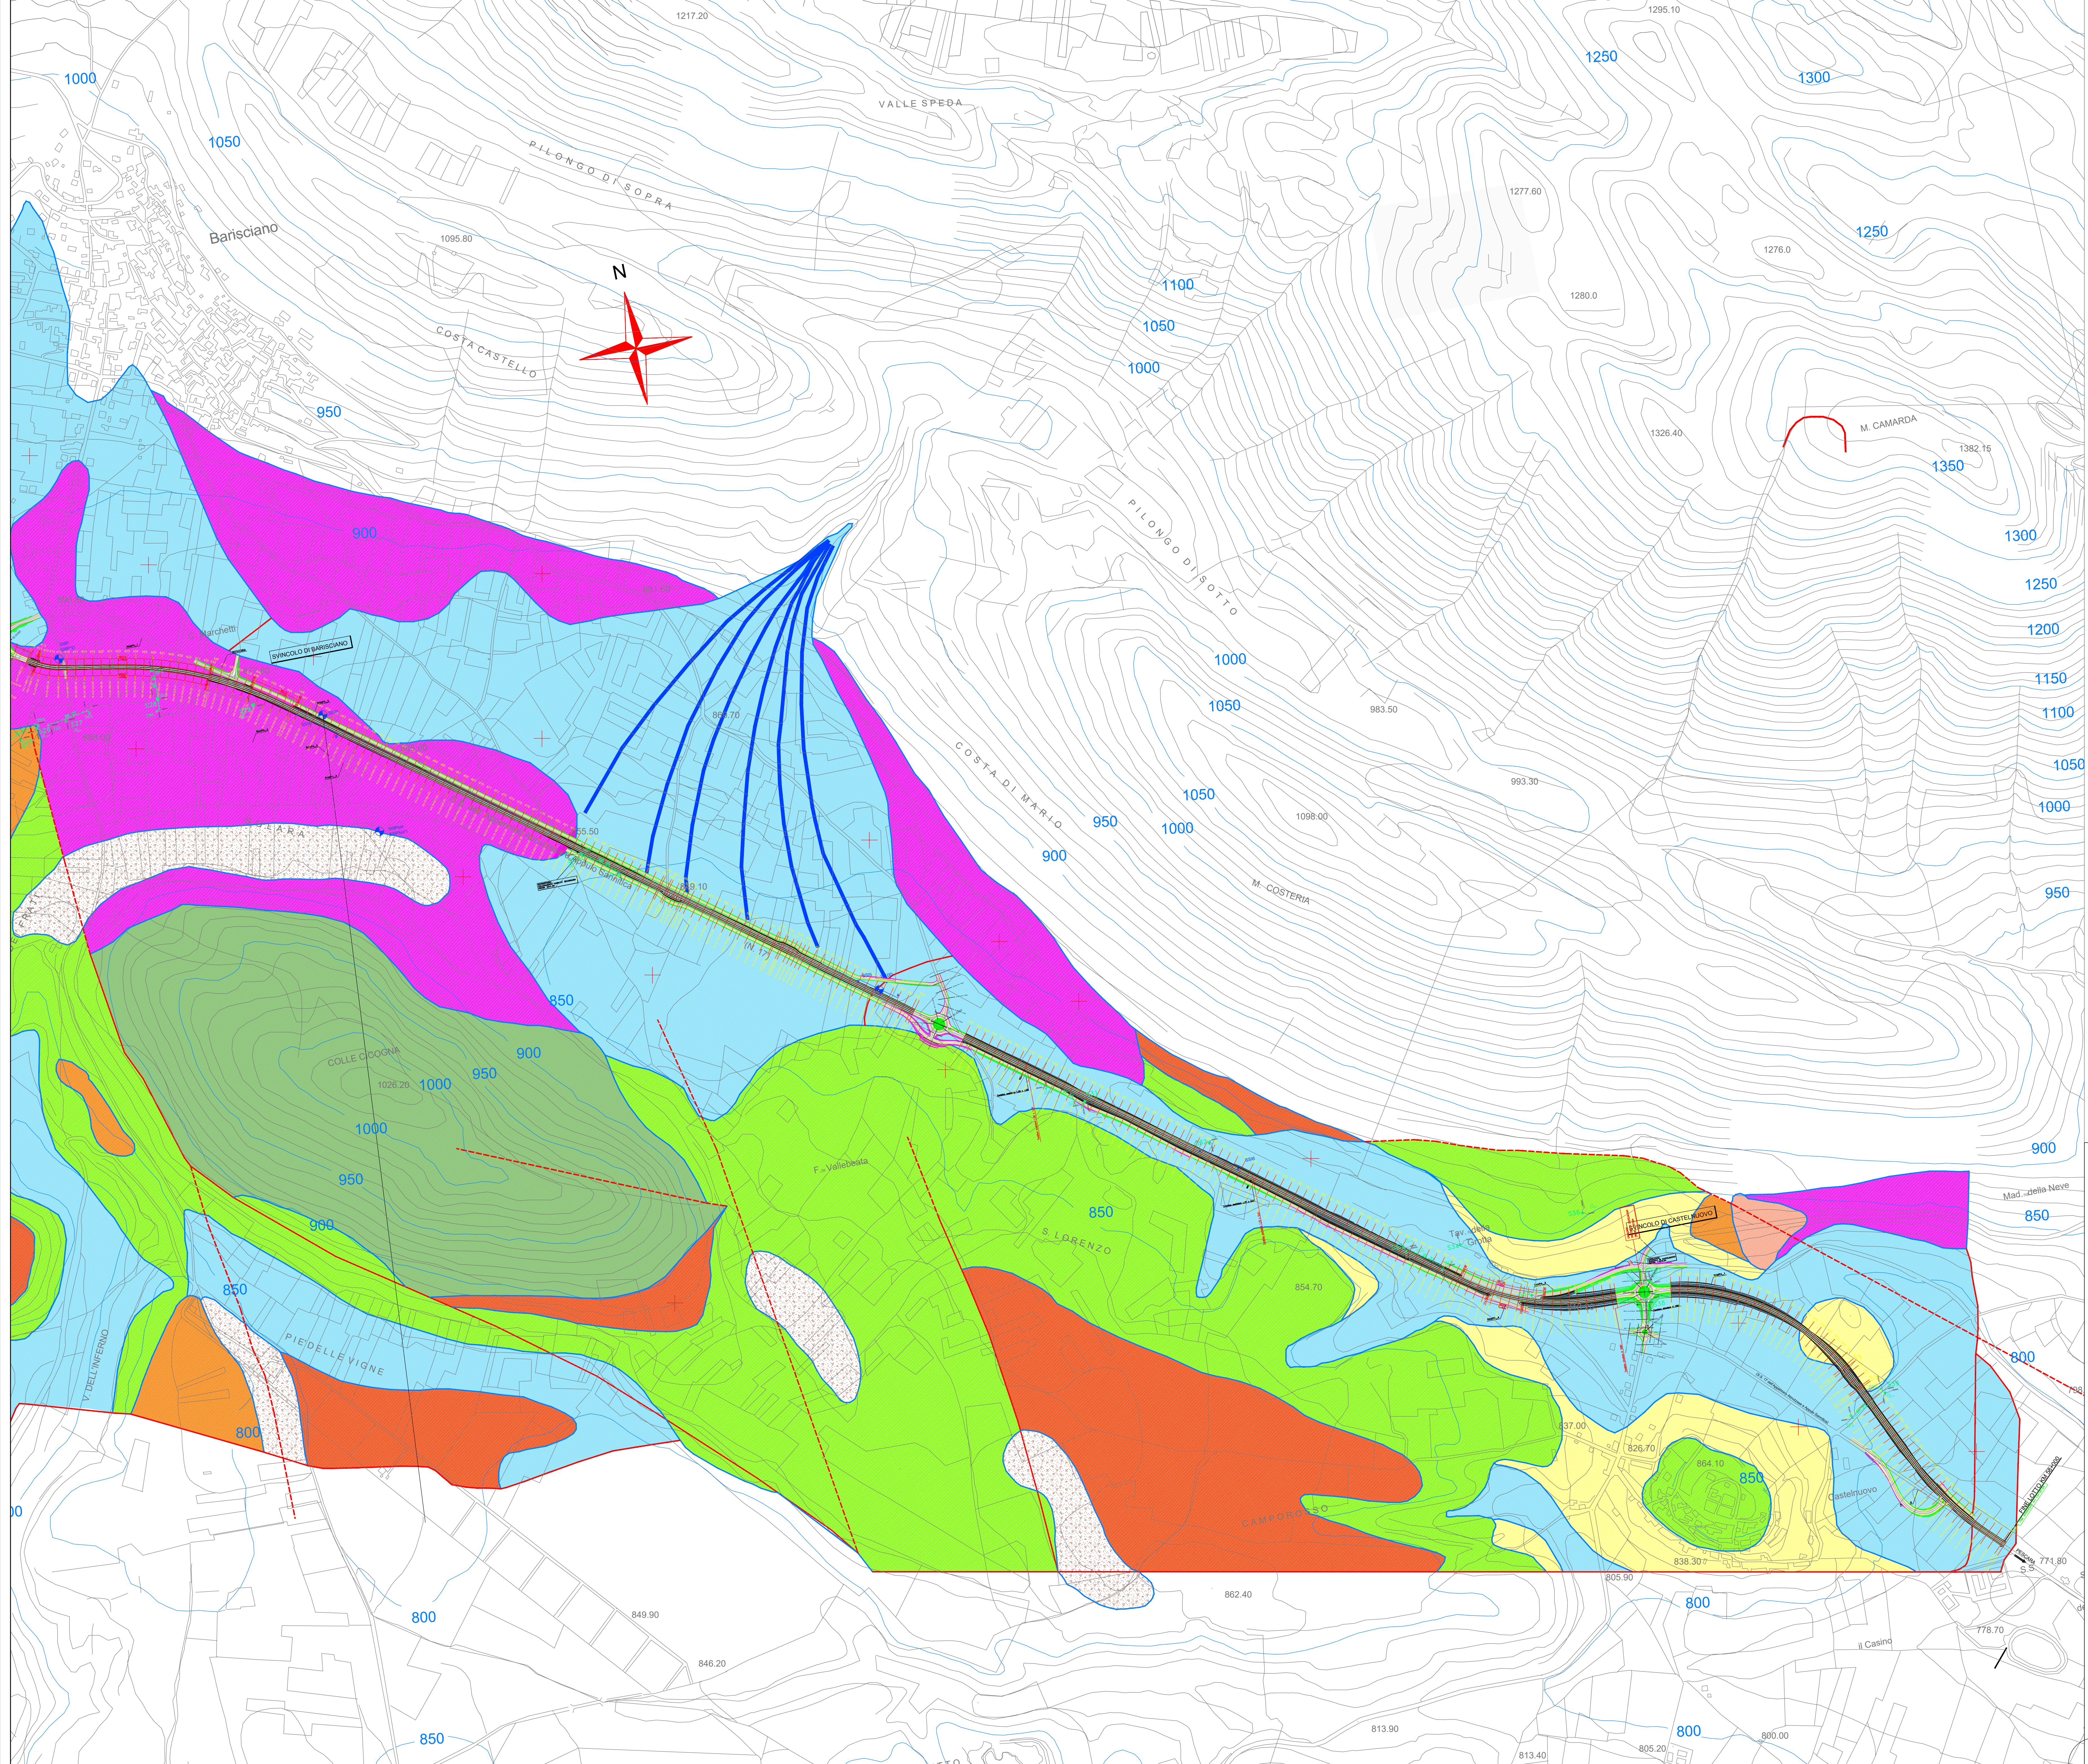

SEDIMENTI ALLUVIONALI E COLLUVIALI

SEDIMENTI PREVALENTEMENTE COLLUVIALI SU VERSANTI POCO SOSPESI SUI FONDI VALLE ATTUALI

SEDIMENTI PREVALENTEMENTE COLLUVIALI SUL FONDO DI DEPRESSIONI DI ORIGINE TETTONICA

GHIAIA FINE E SABBIOSA

a

b

FORMAZIONE DI VALLE DELL'INFERNO
a) Ghiaia e conglomerati con intercalazioni sabbioso-limose rossastre
b) Ghiaie

FORMAZIONE DI VALL'ORSA
Ghiaia e conglomerati con intercalazioni sabbioso-limose

FORMAZIONE DI SAN NICANDRO
Limi calcarei bianchi stratificati

FORMAZIONE DI MADONNA DELLA NEVE
Alternanze in banchi di limi calcarei bianchi e breccie calcaree

CALCARI MESOCENOZOICI

CALCARI CRETACICI

FAGLIA CERTA
i dentini indicano la parte ribassata

FAGLIA PRESUNTA
i dentini indicano la parte ribassata

LIMITE GEOLOGICO

ASSI DI PROGETTO

CONOIDI DI DEIEZIONE

GIACITURE a 0°

GIACITURE da 0° a 5°

S1

Sondaggio geognostico attrezzato con piezometro con relativo numero di identificazione

A B

STENDIMENTO SISMICO lunghezza dello stendimento sismico m.96 (da A a B) Distanza tra i n°12 geofoni m.8. Dai punti A e B m.4

S1P

SONDAGGIO INTEGRATIVO ATTREZZATO CON PIEZOMETRO Sondaggio geognostico integrativo attrezzato con piezometro con relativo numero di identificazione

S1D

SONDAGGIO INTEGRATIVO ATTREZZATO PER DOWNHOLE Sondaggio geognostico integrativo attrezzato per prova sismica downhole con relativo numero di identificazione

anas

GRUPPO FS ITALIANE

Direzione Progettazione e Realizzazione Lavori

S.S. 17 "dell'Appennino Abruzzese ad Appulo Sannitico"

Tronco Antrodoco-Navelli

Adeguamento tratto S.Gregorio-S. Pio delle Camere dal km 45+000 al km 58+000

PROGETTO DEFINITIVO		COD. AQ-01	
PROGETTAZIONE: RIR		PROGETTISTA: Prof. Ing. Andrea Del Grosso Ordine Ingg. Genova n. 3611	
AMBERG ENGINEERING		GEOLOGICO: Geol. Roberto Pedone Ordine Geol. Liguria n. 183	
ETACONS s.r.l. Società di ingegneria		RESPONSABILE DELL'INTEGRAZIONE DELLE DISCIPLINE SPECIALISTICHE: Ing. Alessandro Aliperti Ordine Ingg. Genova n.79954	
cdB INGEGNERI ASSOCIATI coordinatore e s.r.l.		COORDINATORE DELLA SICUREZZA: Arch. Giorgio Jella Ordine Arch. Provincia di Pavia n.645	
LAND INGEGNERI ASSOCIATI		VISTO: IL RESPONSABILE DEL PROCEDIMENTO Ing. GIACOMO BACCIO	
GEOLOGIA E IDROGEOLOGIA Carta Geologica – Tavola 3			
CODICE PROGETTO PRODOTTO LIV. PROG. ANNO DPA000011 0 20		NOME FILE T00IA32AMBCT07_B CODICE ELAB. T00IA32AMBCT07	
REVISIONE SCALA: B 1:5000			
C			
B	REVISIONE A SEGUITO DI 1a ISTRUTTORIA ANAS	Febbraio 2023	Riv. R. Pedone R. Pedone
A	EMISSIONE	Settembre 2022	Riv. R. Pedone R. Pedone
REV.	DESCRIZIONE	DATA REDATTO VERIFICATO APPROVATO	