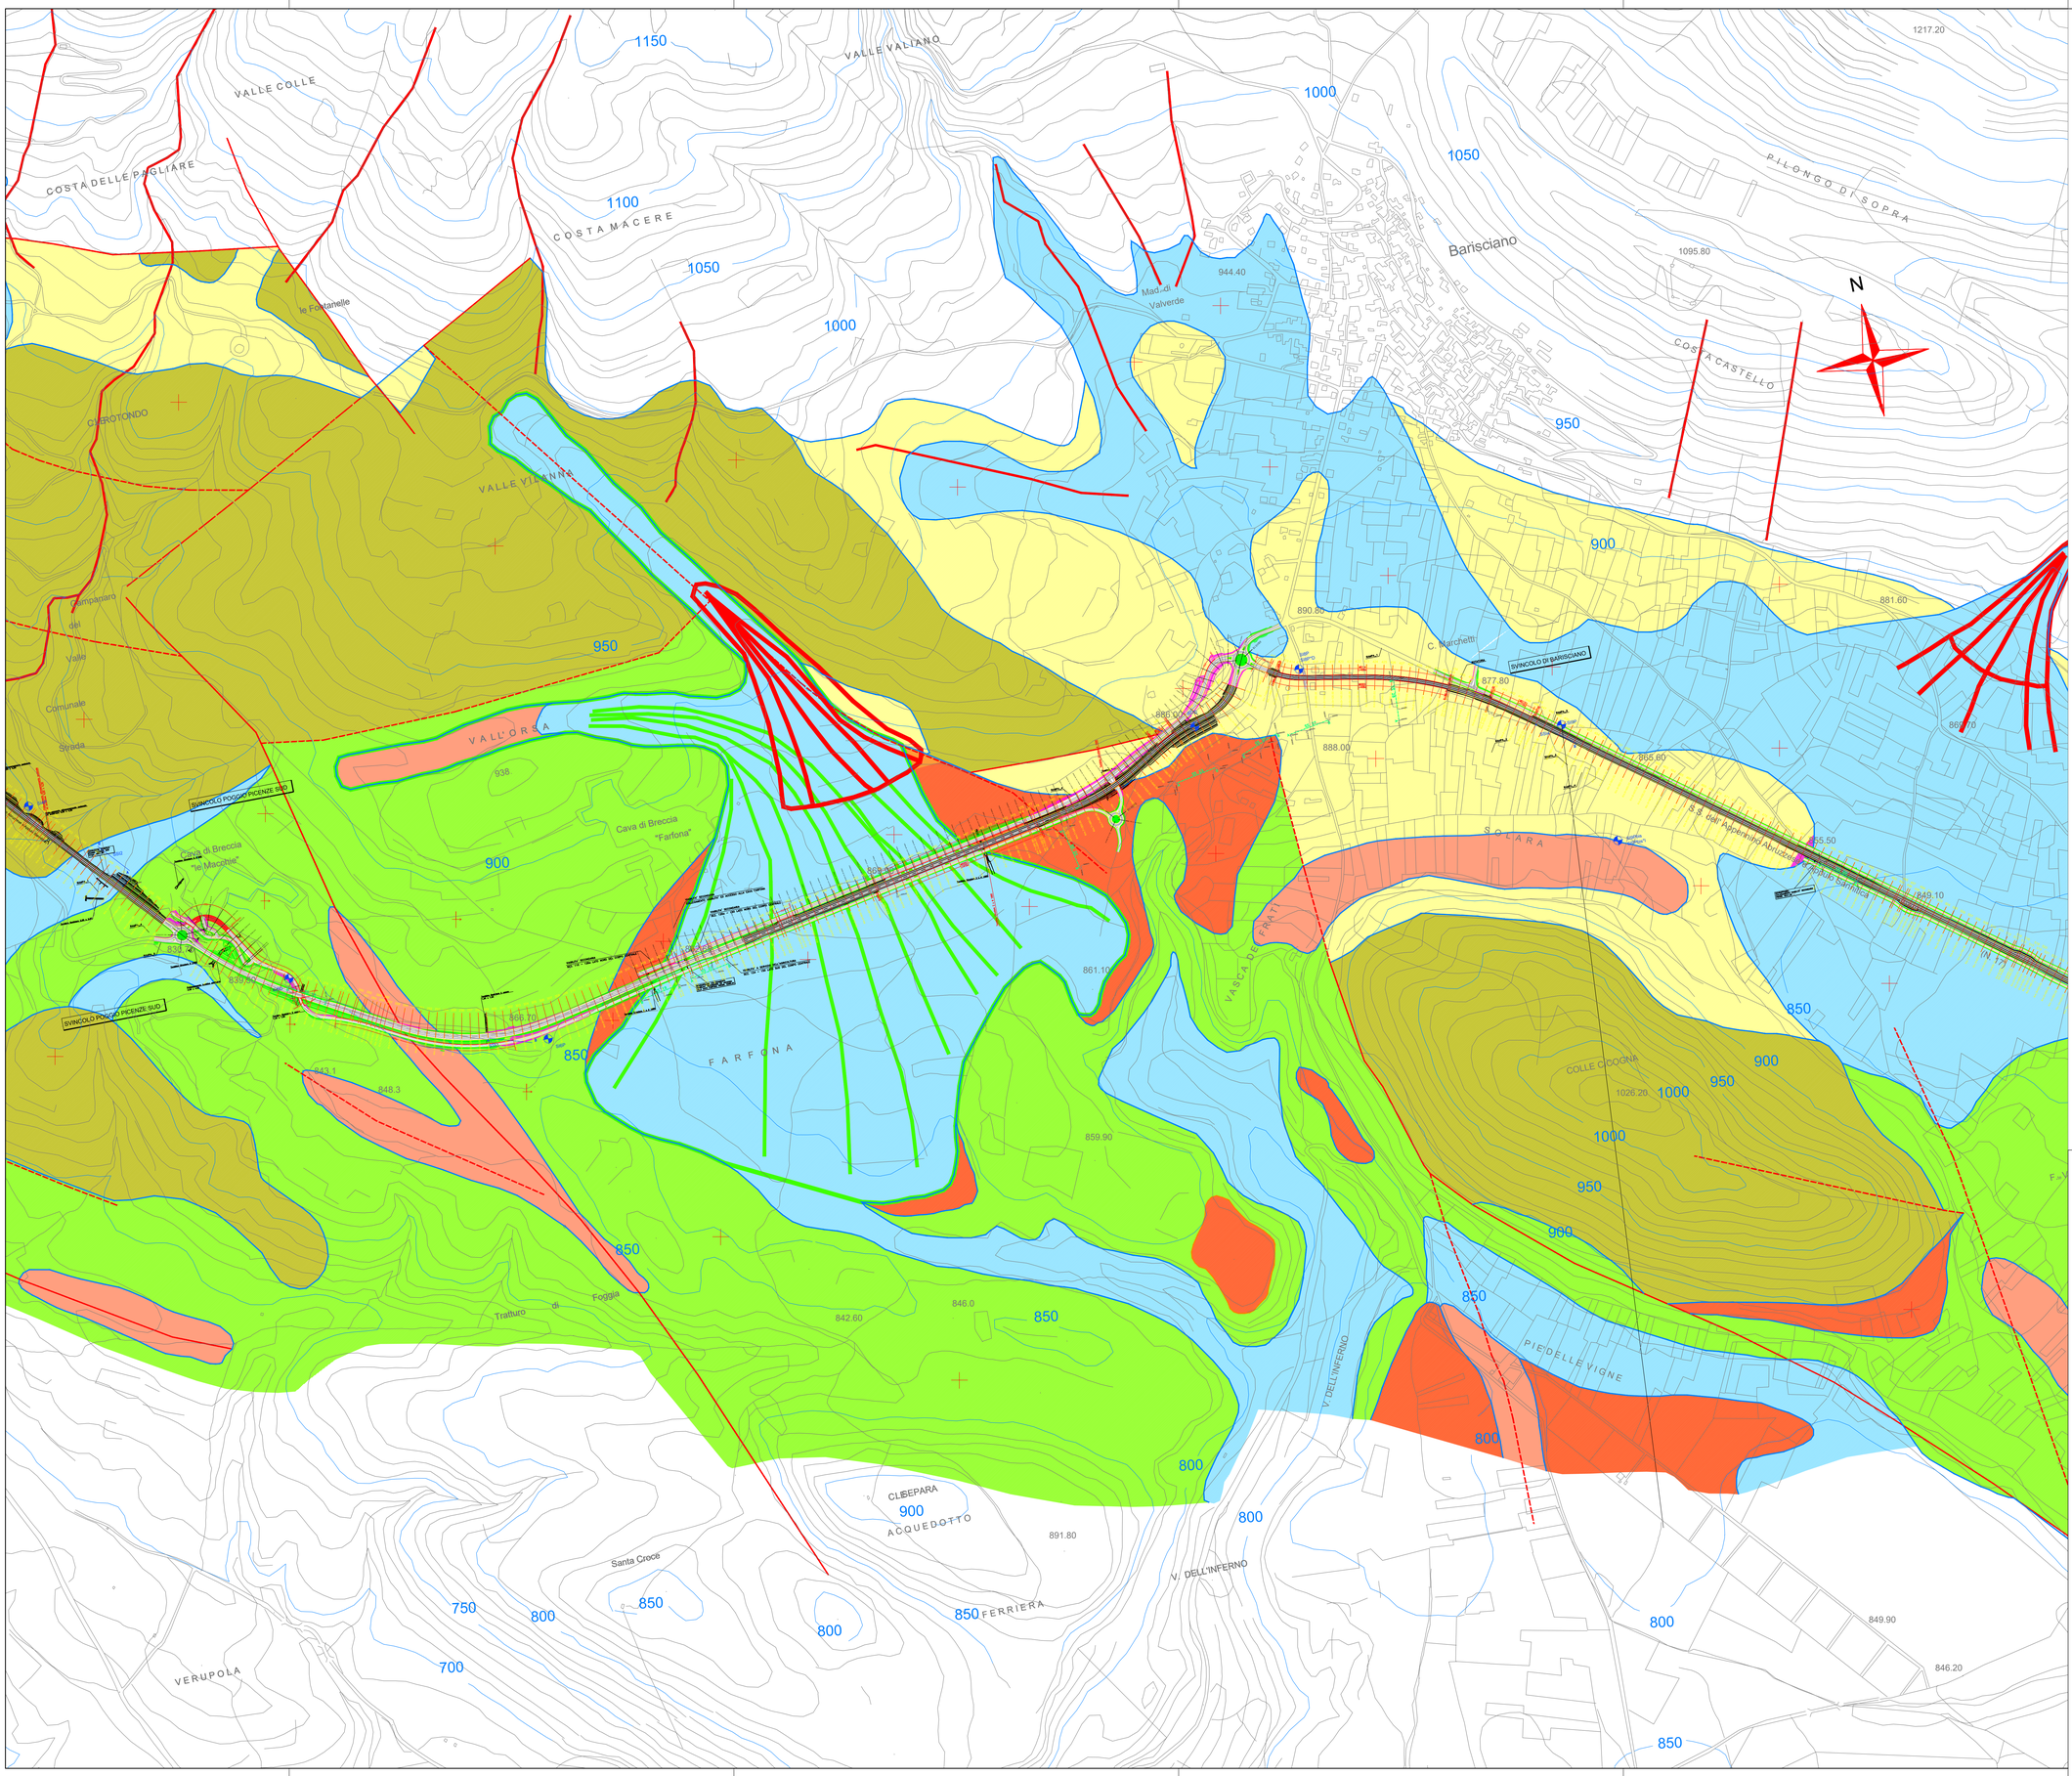

LEGENDA

- SEDIMENTI ALLUVIONALI E COLLUVIALI RECENTI
- SEDIMENTI ALLUVIONALI E COLLUVIALI ANTICHI
- FORMAZIONE DI VALLE DELL'INFERNO DI GENESI PREVALENTEMENTE FLUVIALE
- FORMAZIONE DI VALL'ORSA DI GENESI PREVALENTEMENTE FLUVIALE
- CICLO SEDIMENTARIO DI POGGIO PICENZE DI AMBIENTE PREALENTEMENTE LACUSTRE
- SUBSTRATO CARBONATICO

FAGLIA CERTA
i dentini indicano la parte ribassata

FAGLIA PRESUNTA
i dentini indicano la parte ribassata

CIGLIO DI FRANA

LIMITE GEOLOGICO

ASSI DI PROGETTO

GIACITURE a 0°

GIACITURE da 0° a 5°

SOLCO DI EROSIONE TORRENTIZIA

CONOIDI DI DEIEZIONE NON ATTIVE

CONOIDI DI DEIEZIONE ATTIVE

A SS_5 B — STENDIMENTO SISMICO lunghezza dello stendimento sismico ml.96 (da A a B) Distanza tra i n°12 geofoni m.8. Dai punti A e B m.4

SI1P — SONDAGGIO INTEGRATIVO ATTREZZATO CON PIEZOMETRO Sondaggio geognostico integrativo attrezzato con piezometro con relativo numero di identificazione

SI1D — SONDAGGIO INTEGRATIVO ATTREZZATO PER DOWNHOLE Sondaggio geognostico integrativo attrezzato per prova sismica downhole con relativo numero di identificazione

anas GRUPPO FS ITALIANE

Direzione Progettazione e Realizzazione Lavori

S.S. 17 "dell'Appennino Abruzzese ad Appulo Sannitico"

Tronco Antrodoco-Navelli
Adeguamento tratto S.Gregorio-S. Pio delle Camere
dal km 45+000 al km 58+000

PROGETTO DEFINITIVO — COD. AQ-01

PROGETTAZIONE:

RINA

AMBERG ENGINEERING

ETACONS S.r.l. Società di ingegneria

cab INGEGNERI ASSOCIATI

LAND LANDSCAPE ARCHITECTURE NATURE DEVELOPMENT

PROGETTISTA:
Prof. Ing. Andrea Del Grosso
Ordine Ingg. Genova n. 3611
DEL GROSSO ANDREA 02.03.2023 15:02:39 UTC

GEOLOGO:
Geol. Roberto Pedone
Ordine Geol. Liguria n. 183

RESPONSABILE DELL'INTEGRAZIONE DELLE DISCIPLINE SPECIALISTICHE:
Ing. Alessandro Aliotta
Ordine Ingg. Genova n.7995A
ALESSANDRO ALIOTTA 01.03.2023 16:02:31 UTC

COORDINATORE DELLA SICUREZZA:
Arch. Giorgio Villa
Ordine Arch. Provincia di Pavia n.645

VISTO: IL RESPONSABILE DEL PROCEDIMENTO
Ing. CLAUDIO BUCCI

GEOLOGIA E IDROGEOLOGIA
Carta Geomorfologica – Tavola 2

CODICE PROGETTO (PROGETTO / LIV. PROG. / ANNO)	NOME FILE	REVISIONE	SCALA:
DFAQ0001 D 20 — CODICE ELAB. T00IA32AMBCT08	T00IA32AMBCT08_B	B	1:5000

REV.	DESCRIZIONE	DATA	REDATTO	VERIFICATO	APPROVATO
C					
B	REVISIONE A SEGUITO DI 1a ISTRUTTORIA ANAS	Febbraio 2023	Rina	R. Pedone	R. Pedone
A	EMISSIONE	Settembre 2022	Rina	R. Pedone	R. Pedone