


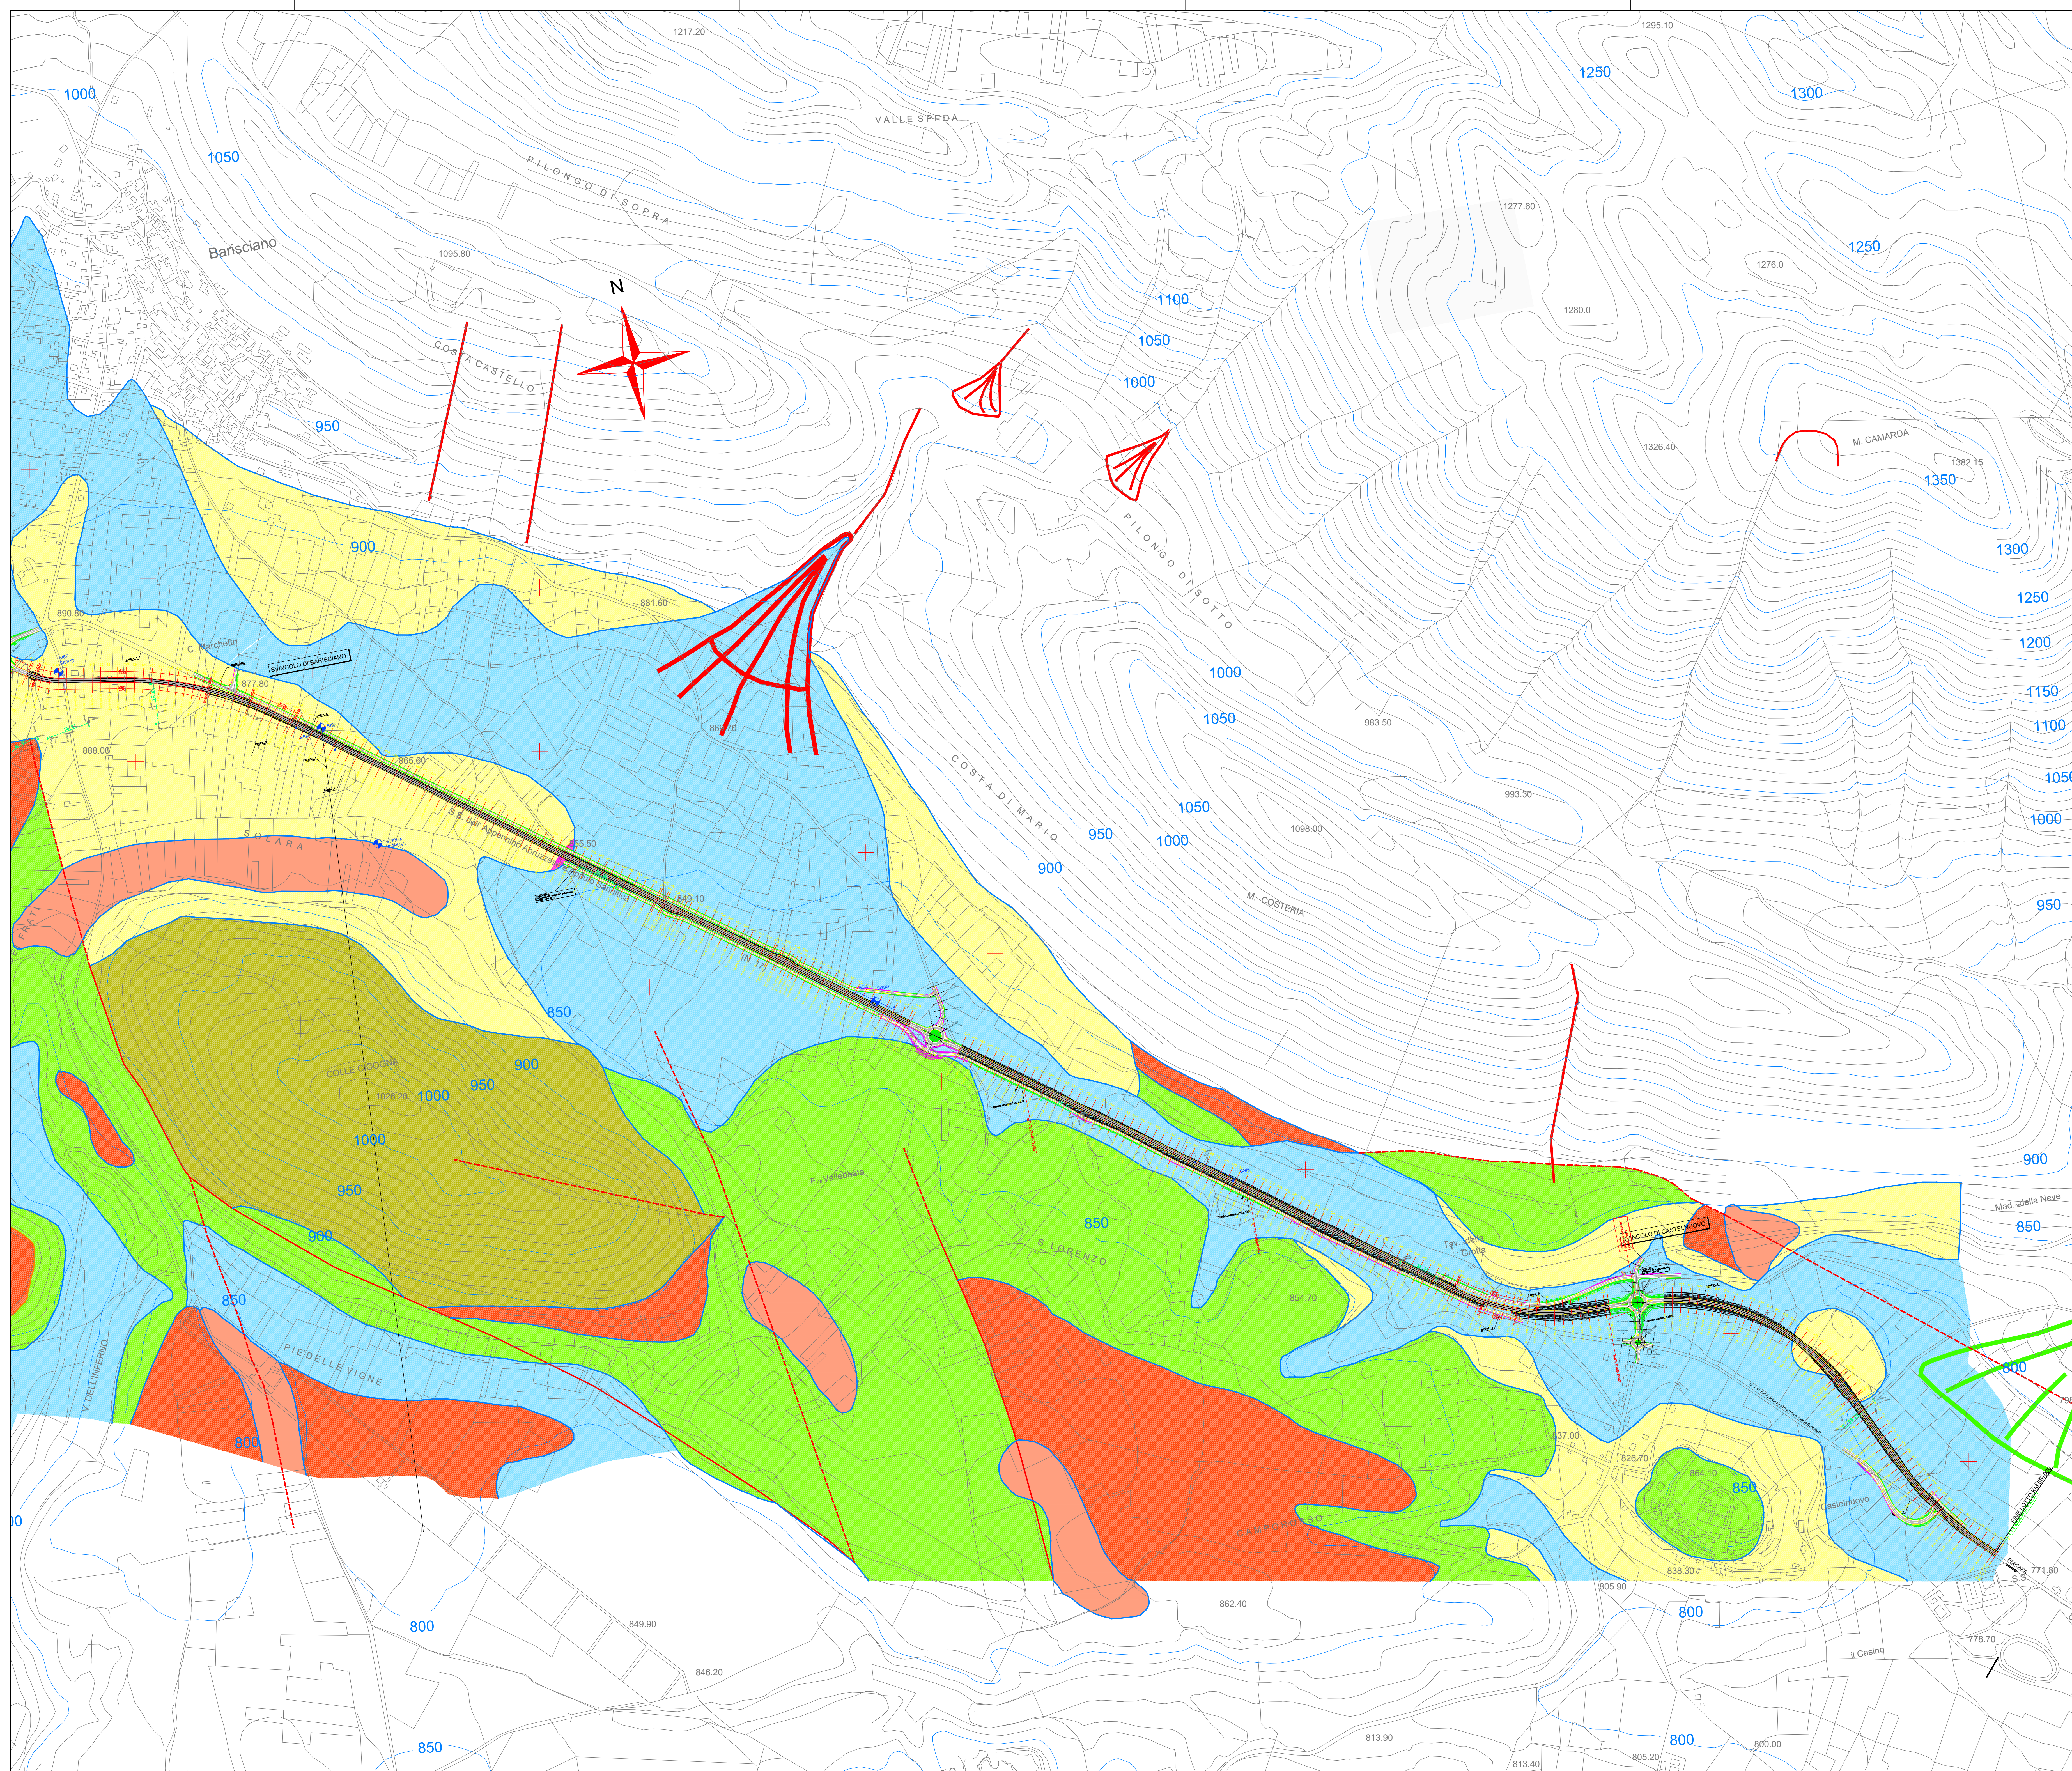

SEDIMENTI ALLUVIONALI E COLLUVIALI RECENTI

SEDIMENTI ALLUVIONALI E COLLUVIALI ANTICHI

FORMAZIONE DI VALLE DELL'INFERNO DI GENESI PREVALENTEMENTE FLUVIALE

FORMAZIONE DI VALL'ORSA DI GENESI PREVALENTEMENTE FLUVIALE

CICLO SEDIMENTARIO DI POGGIO PICENZE DI AMBIENTE PREALMENTEMENTE LACUSTRE

SUBSTRATO CARBONATICO

FAGLIA CERTA
i dentini indicano
la parte ribassata

FAGLIA PRESUNTA
i dentini indicano
la parte ribassata

CIGLIO DI FRANA

LIMITE GEOLOGICO

ASSI DI PROGETTO

GIACITURE a 0°

GIACITURE da 0° a 5°

SOLCO DI EROSIONE
TORRENTIZIA

CONOIDI DI DEIEZIONE
NON ATTIVE

CONOIDI DI DEIEZIONE
ATTIVE

STENDIMENTO SISMICO lunghezza dello
stendimento sismico ml.96 (da A a B) Distanza tra i
n°12 geofoni m.8. Dai punti A e B m.4

SONDAGGIO INTEGRATIVO ATTREZZATO CON
PIEZOMETRO Sondaggio geognostico integrativo attrezzato
con piezometro con relativo numero di identificazione

SONDAGGIO INTEGRATIVO ATTREZZATO PER
DOWNHOLE Sondaggio geognostico integrativo attrezzato per
prova sismica downhole con relativo numero di identificazione

Sanas

GRUPPO FS ITALIANE

Direzione Progettazione e Realizzazione Lavori

S.S. 17 "dell'Appennino Abruzzese ad Appulo Sannitico"

Tronco Antrodoco-Navelli

Adeguamento tratto S.Gregorio-S. Pio delle Camere

dal km 45+000 al km 58+000

PROGETTO DEFINITIVO

cod. AQ-01

PROGETTAZIONE:
RIA

AMBERG
ENGINEERING

ETACONS S.p.A.
Società a partecipazione

cdB
INGEGNERI ASSOCIATI

LAND
INGEGNERI ASSOCIATI

PROGETTISTA:
Prof. Ing. Andrea Del Grosso
Ordine Ingg. Genova n. 3611

GEOLOGO:
Geol. Roberto Pedone
Ordine Geol. Liguria n. 183

RESPONSABILE DELL'INTEGRAZIONE DELLE
DISCIPLINE SPECIALISTICHE:
Ing. Alessandro Alotta
Ordine Ingg. Genova n.79954

COORDINATORE DELLA SICUREZZA:
Arch. Giorgio Villa
Ordine Arch. Provincia di Pavia n.645

VISTO: IL RESPONSABILE DEL PROCEDIMENTO
Ing. CLAUDIO RUZZO

GEOLOGIA E IDROGEOLOGIA

Carta Geomorfologica - Tavola 3

CODICE PROGETTO	LV. PROG. ANNO	NOME FILE	REVISIONE	SCALA:
PROGETTO		T00IA32AMBC09_B		
ELAB.	20	T00IA32AMBC09	B	1:5000
C				
B	REVISIONE A SEGUITO DI 1a ISTRUTTORIA ANAS	Febbraio 2023	R. Pedone	R. Pedone
A	EMISSIONE	Settembre 2022	R. Pedone	R. Pedone
REV.	DESCRIZIONE	DATA	REDATTO	VERIFICATO APPROVATO