


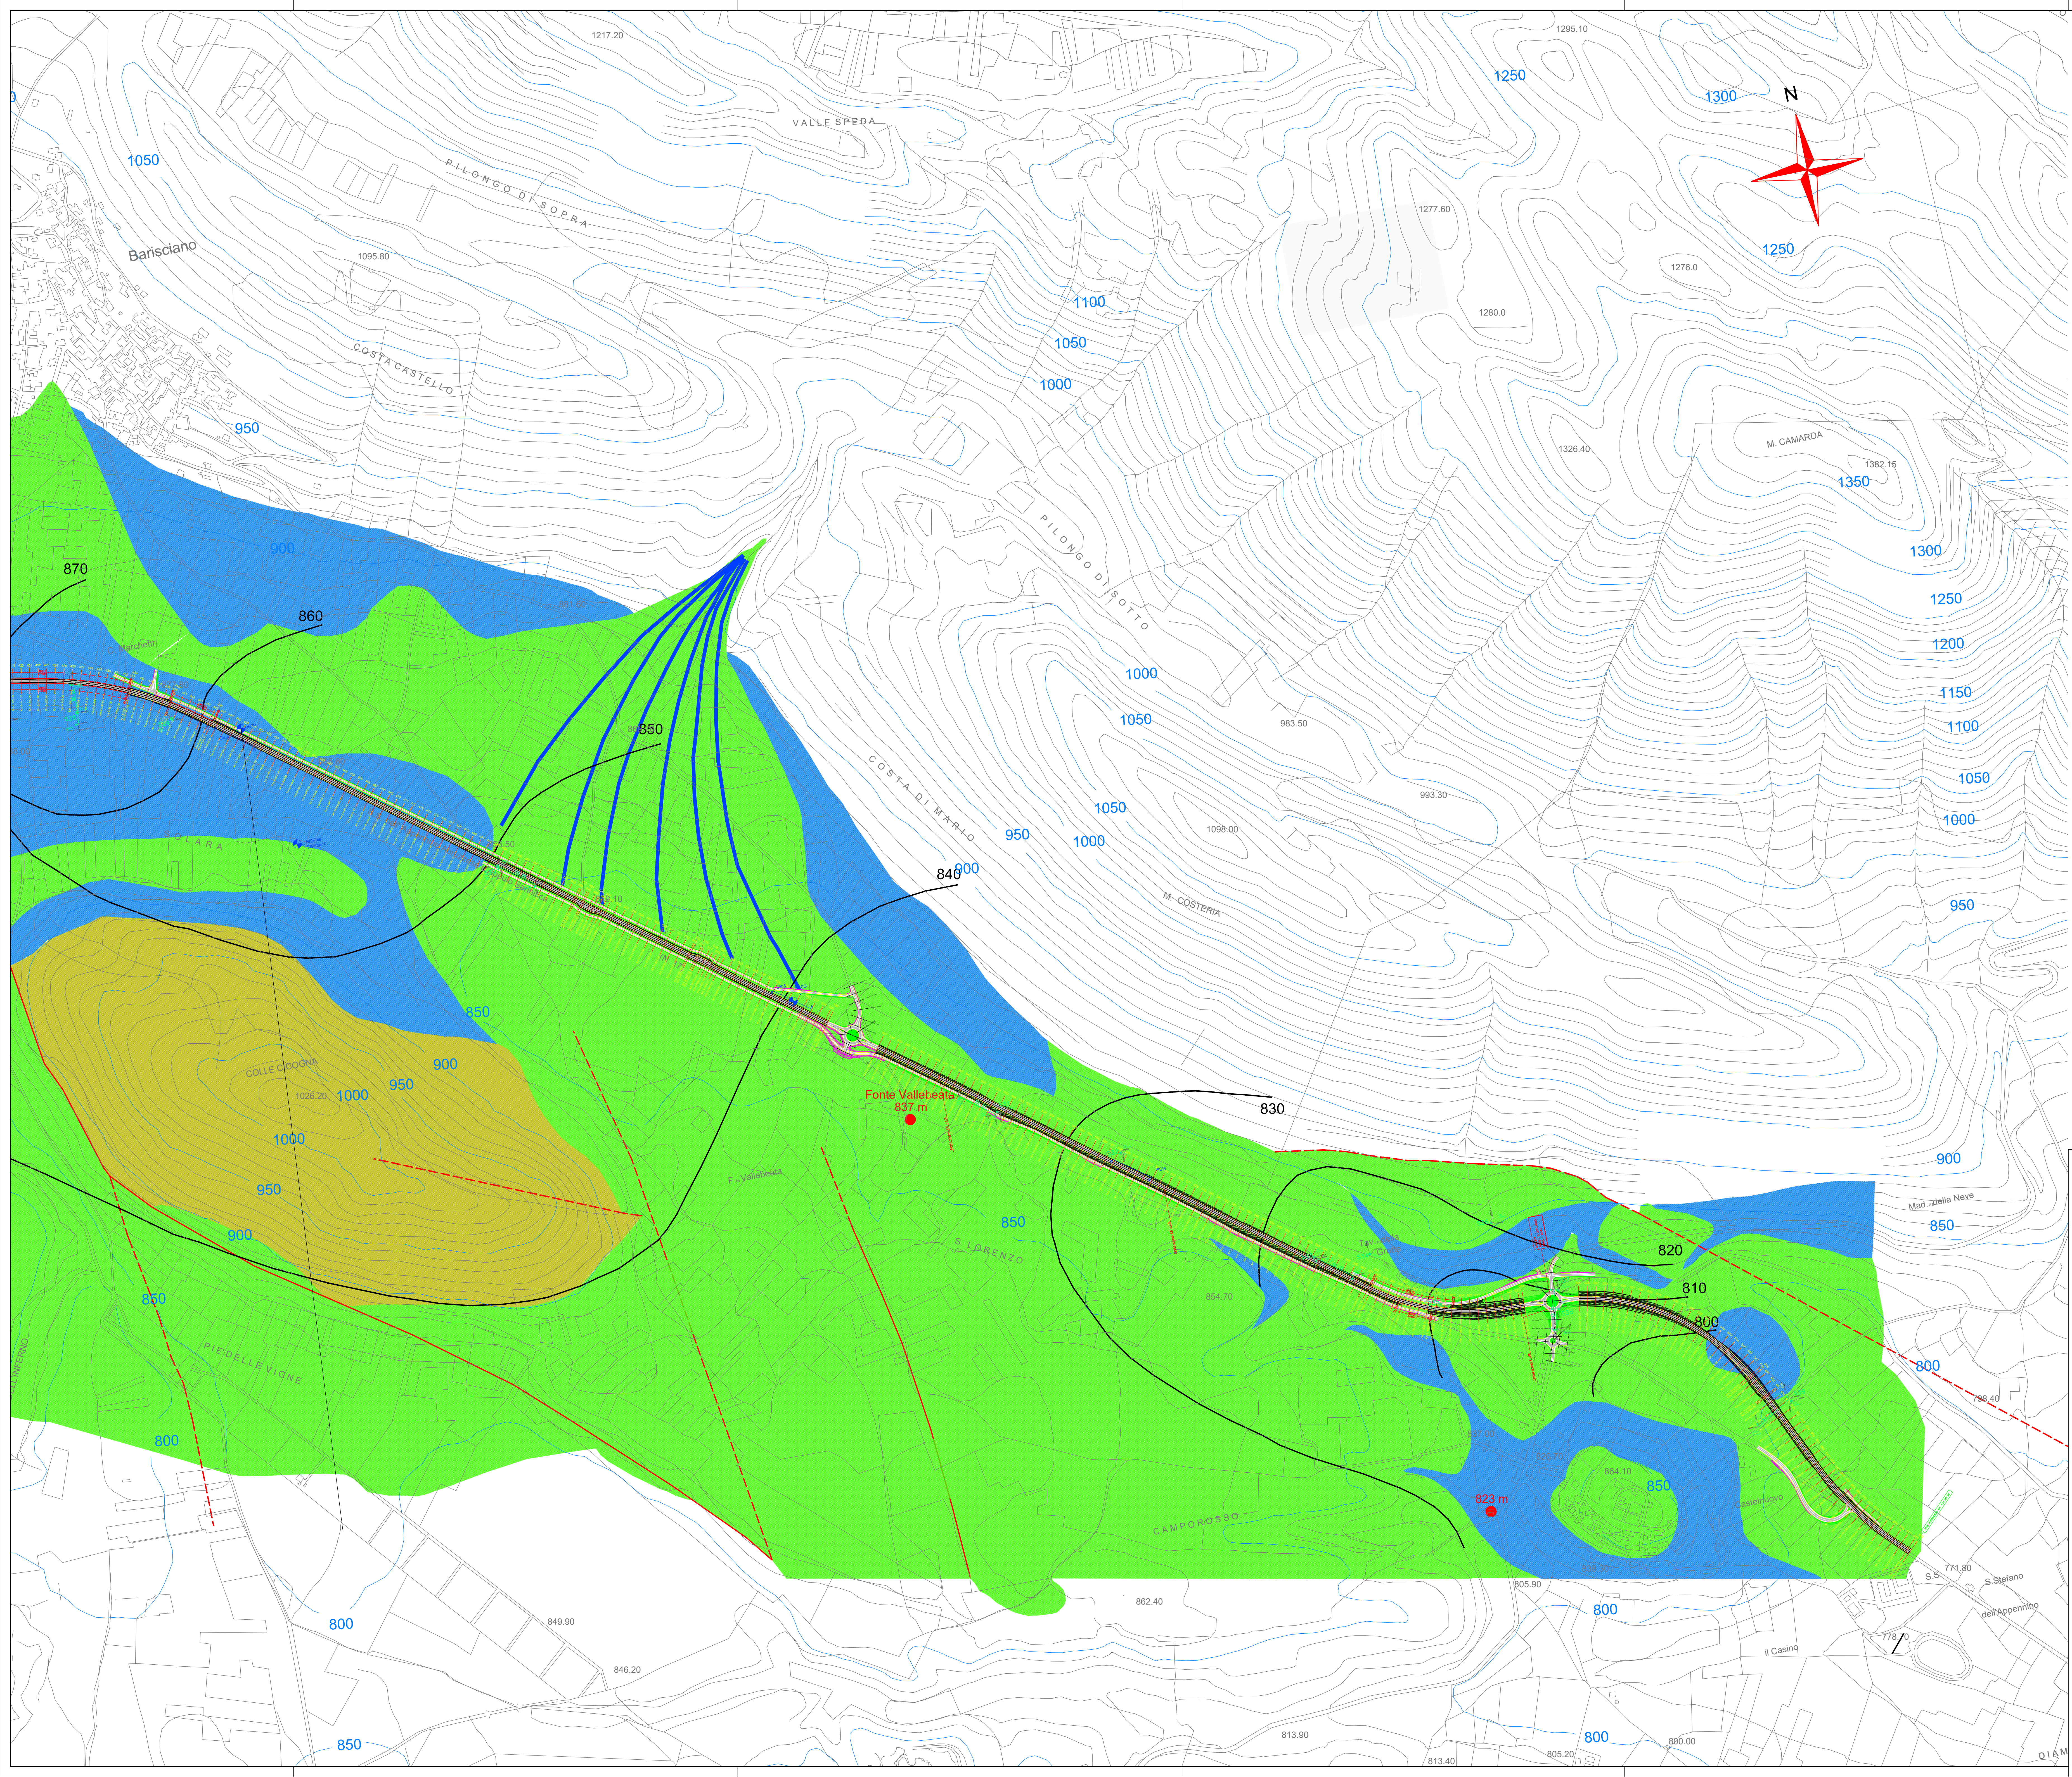

LEGENDA

COMPLESSO MARNOSO CALCARENITICO

COMPLESSO DETRITICO

COMPLESSO DEI DEPOSITI LACUSTRI

ISOPIEZE

SORGENTI

FAGLIA CERTA

FAGLIA PRESUNTA

CONOIDI DI DEIEZIONE

S1 Sondaggio geognostico attrezzato con piezometro con relativo numero di identificazione

STENDIMENTO SISMICO lunghezza dello stendimento sismico m.96 (da A a B) Distanza tra i n°12 geofoni m.8. Dai punti A e B m.4

S1P SONDAGGIO INTEGRATIVO ATTREZZATO CON PIEZOMETRO Sondaggio geognostico integrativo attrezzato con piezometro con relativo numero di identificazione

S1D SONDAGGIO INTEGRATIVO ATTREZZATO PER DOWNHOLE Sondaggio geognostico integrativo attrezzato per prova sismica downhole con relativo numero di identificazione



GRUPPO FS ITALIANE

Direzione Progettazione e Realizzazione Lavori

S.S. 17 "dell'Appennino Abruzzese ad Appulo Sannitico"
Tronco Antrodoco-Navelli
Adeguamento tratto S.Gregorio-S. Pio delle Camere
dal km 45+000 al km 58+000

PROGETTO DEFINITIVO		COD. AQ-01
PROGETTAZIONE:     	PROGETTISTA: Prof. Ing. Andrea Del Grosso Ordine Ingg. Genova n. 3611	
	GEOLOGO: Geol. Roberto Pedone Ordine Geol. Liguria n. 183	
	RESPONSABILE DELL'INTEGRAZIONE DELLE DISCIPLINE SPECIALISTICHE: Ing. Alessandro Alido Ordine Ingg. Genova n.79954	
	COORDINATORE DELLA SICUREZZA: Arch. Giorgio Villa Ordine Arch. Provincia di Pavia n.645	
	VISTO: IL RESPONSABILE DEL PROCEDIMENTO Ing. CLAUDIO BUCI	

GEOLOGIA E IDROGEOLOGIA
Carta Idrogeologica – Tavola 3

CODICE PROGETTO		NOME FILE		REVISIONE		SCALA:	
PROGETTO		T00IA32AMBC11_B		B		1:5000	
LIV. PROG. ANNO		CODICE ELAB.					
DPA00001		T00IA32AMBC11					
C							
B		REVISIONE A SEGUITO DI 1a ISTRUTTORIA ANAS		Febbraio 2023		R. Pedone	
A		EMISSIONE		Settembre 2022		R. Pedone	
REV.		DESCRIZIONE		DATA		REDATTO VERIFICATO APPROVATO	