



Realizzazione Sottovia Scatolare ST.001

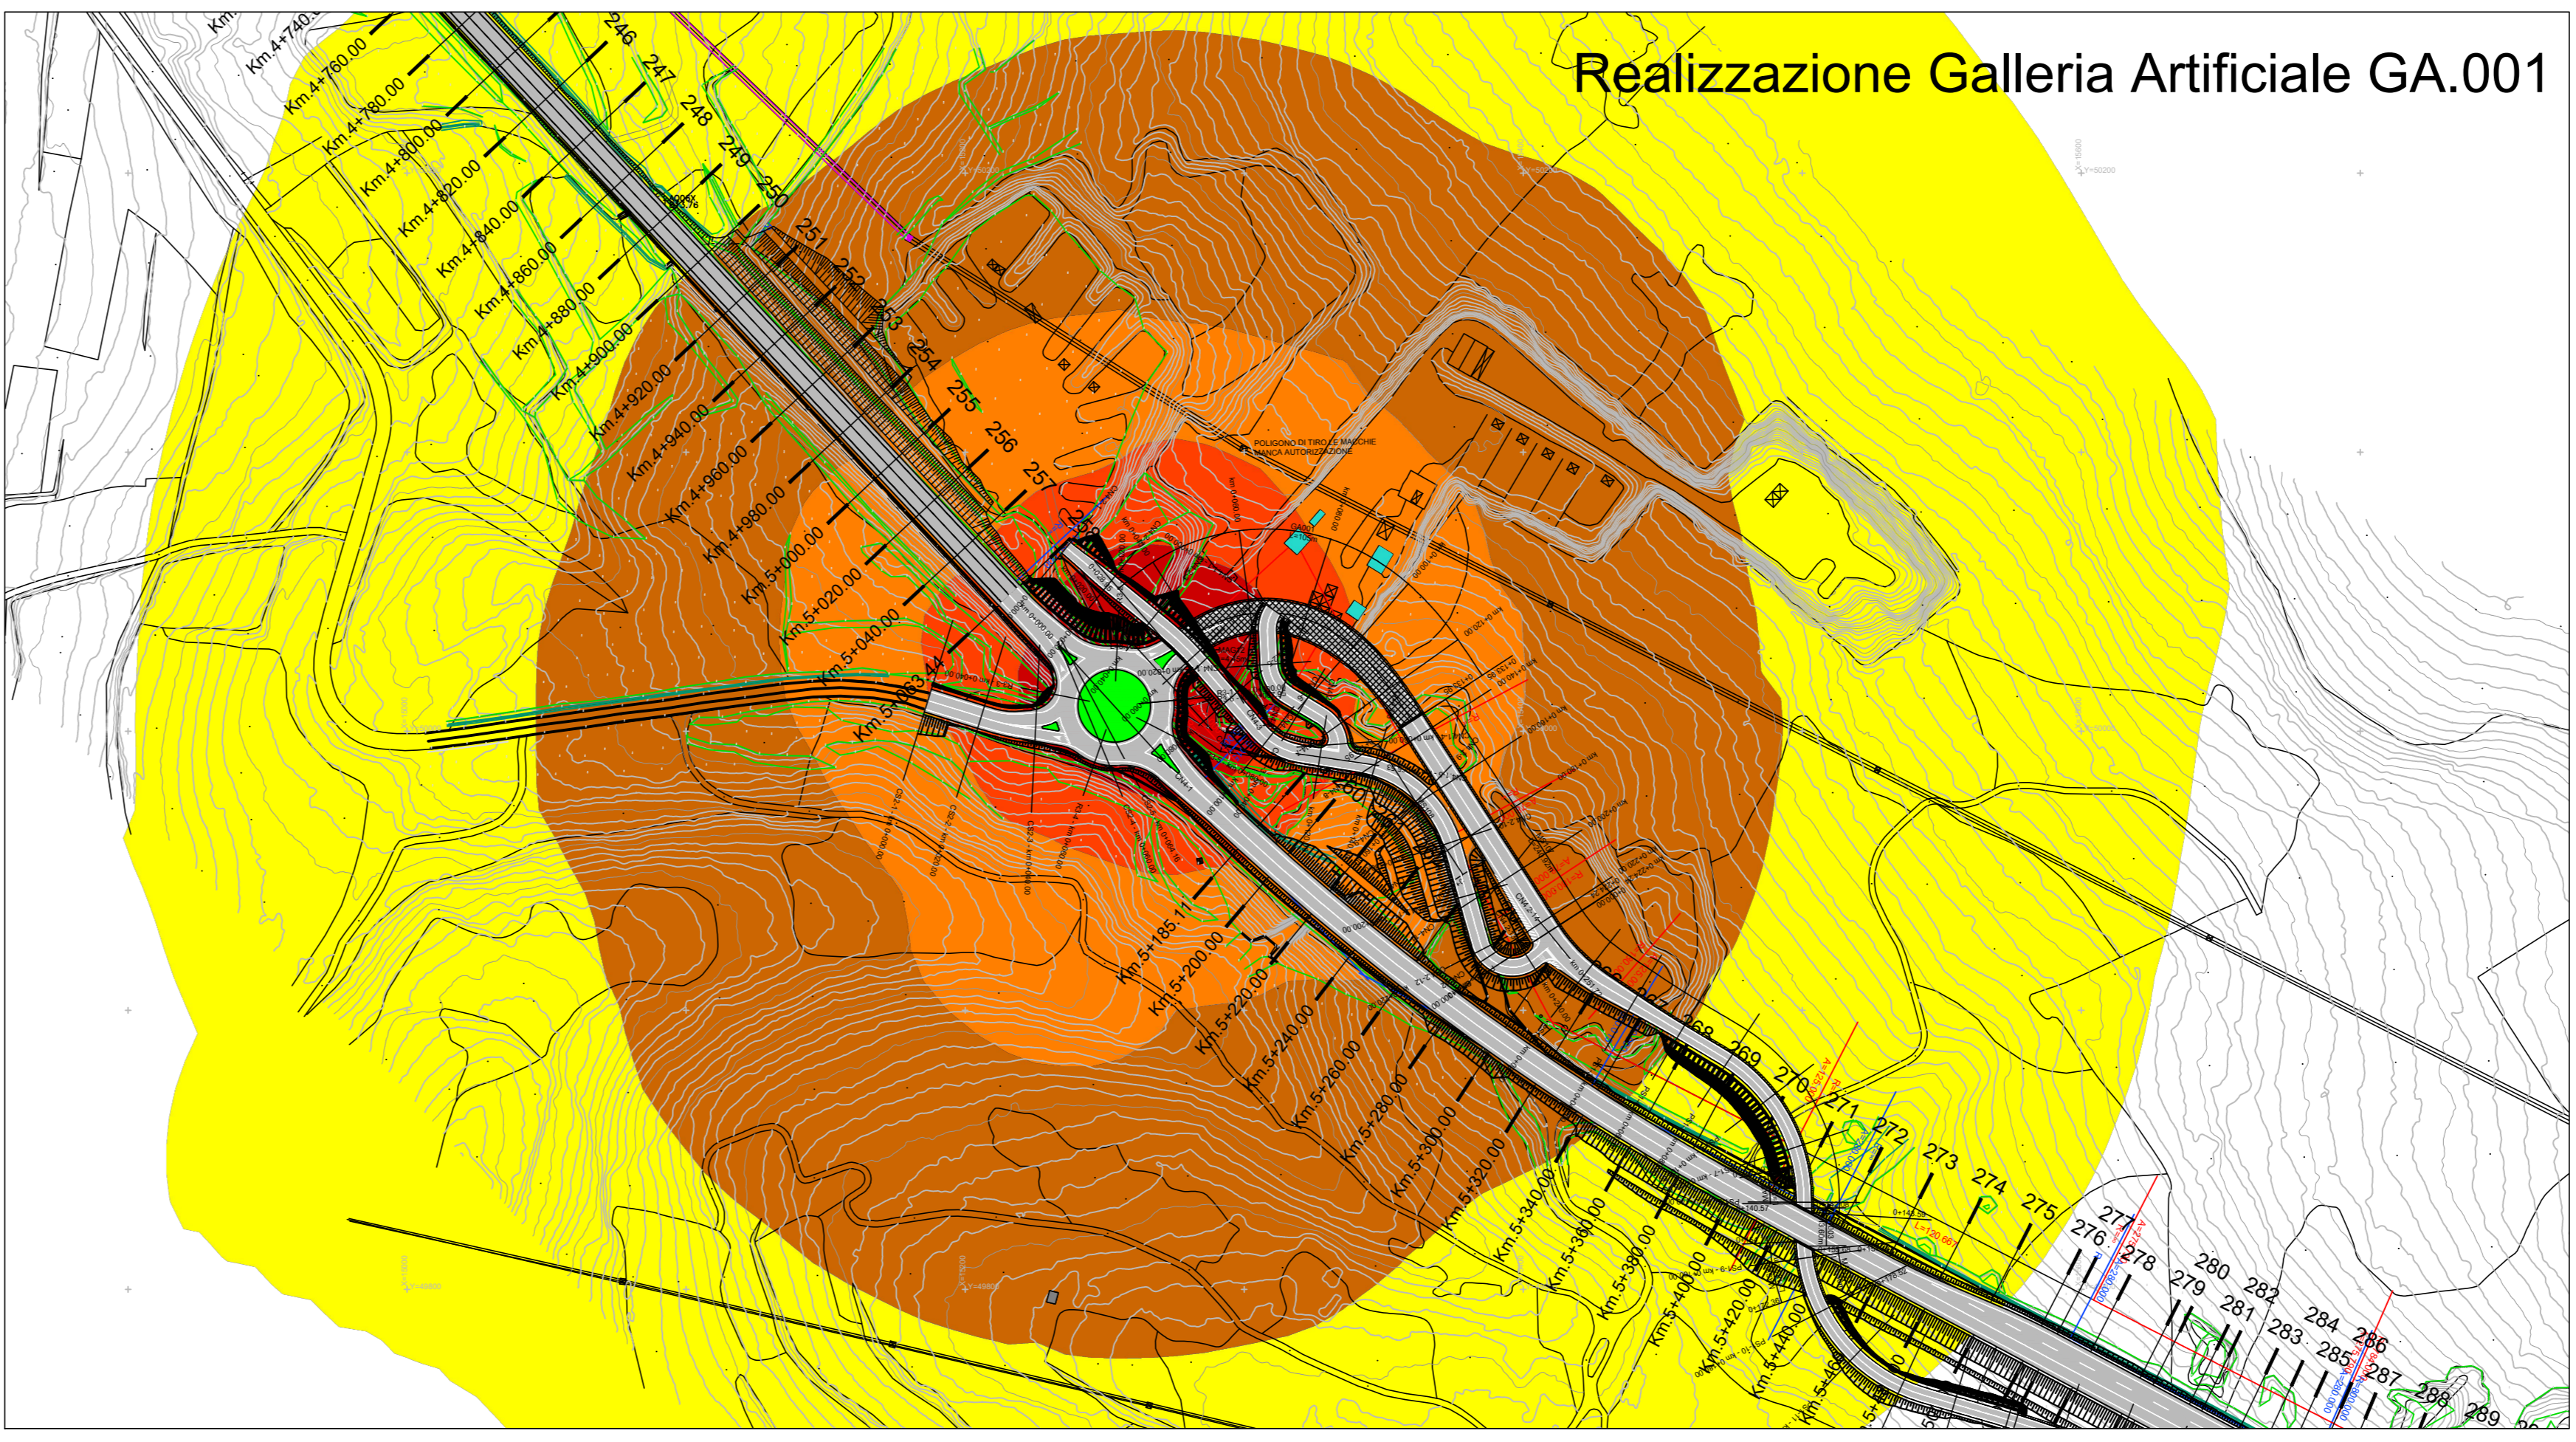


Realizzazione Galleria Artificiale GA.001


- Legenda ricettori:**
- Edificio civile/abitativo
 - Edificio non abitativo/in costruzione/diroccato
 - Scuola (Ricettore sensibile)
 - Rudere
 - Edificio oggetto di esproprio/demolizione
- R. Ricettore**
- Legenda fasce acustiche:**
- >70 dBA
 - 65-70 dBA
 - 60-65 dBA
 - 55-60 dBA
 - 50-55dBA
 - <50 dBA

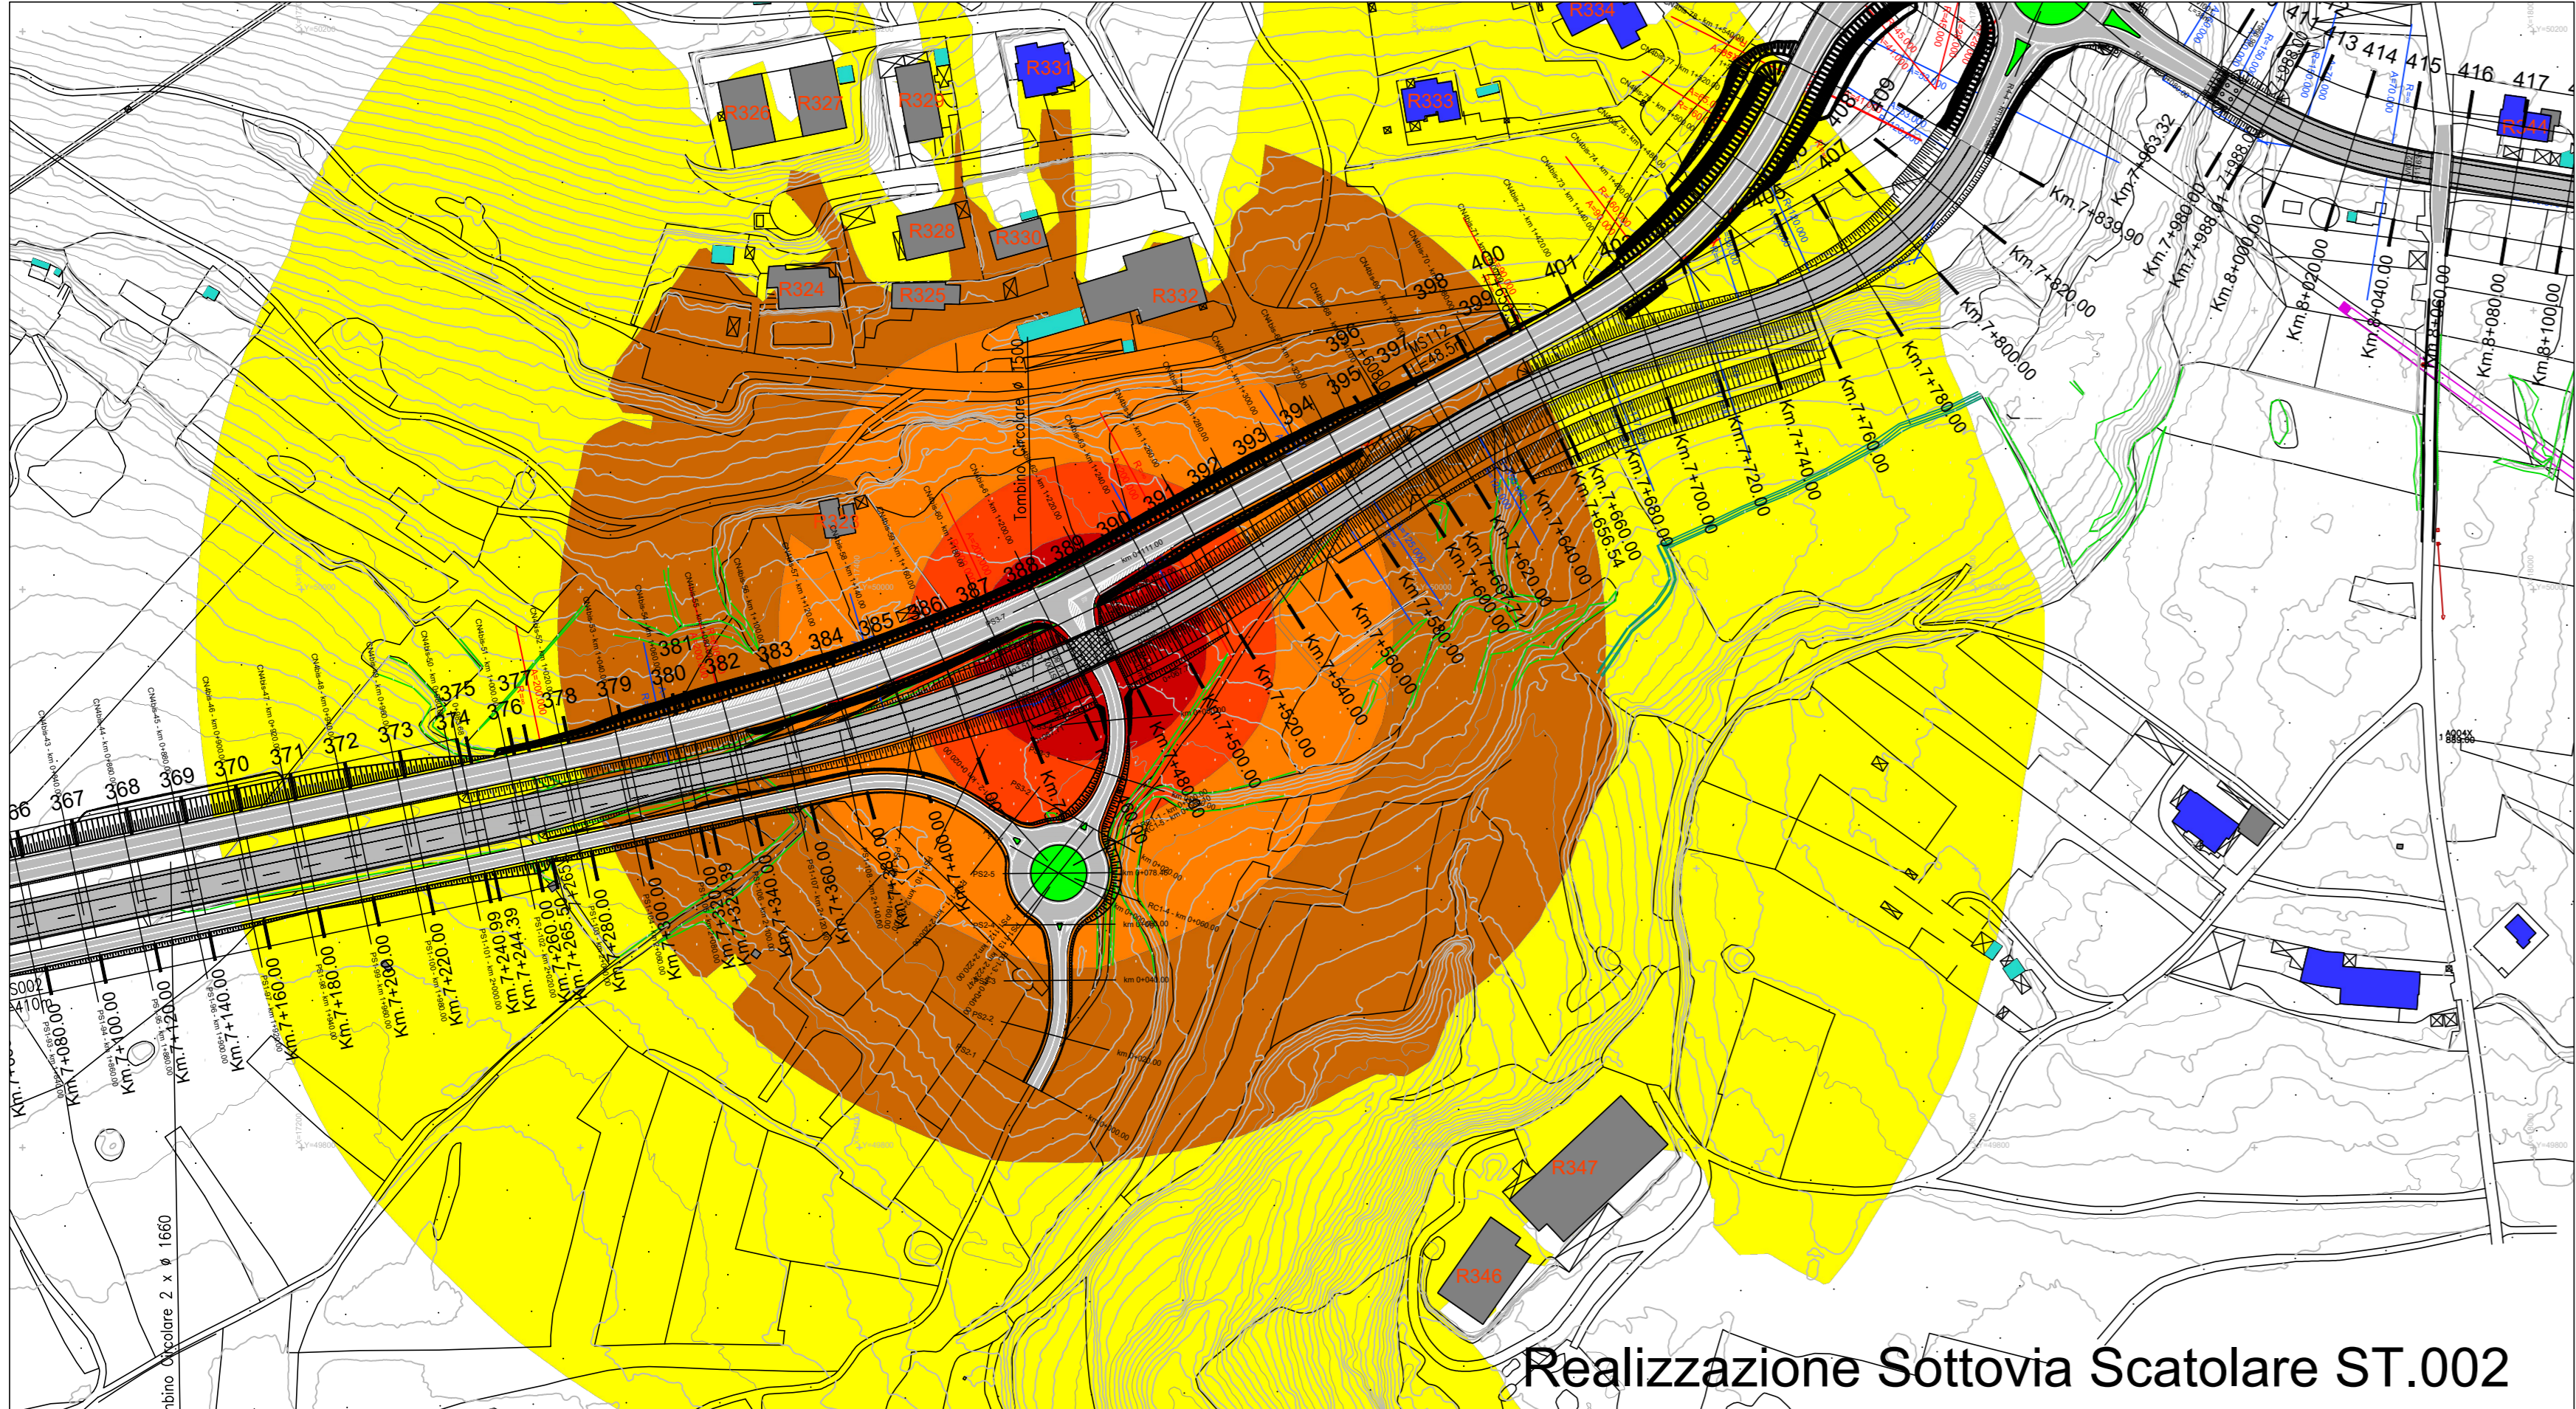


Realizzazione Sottovia Scatolare ST.002

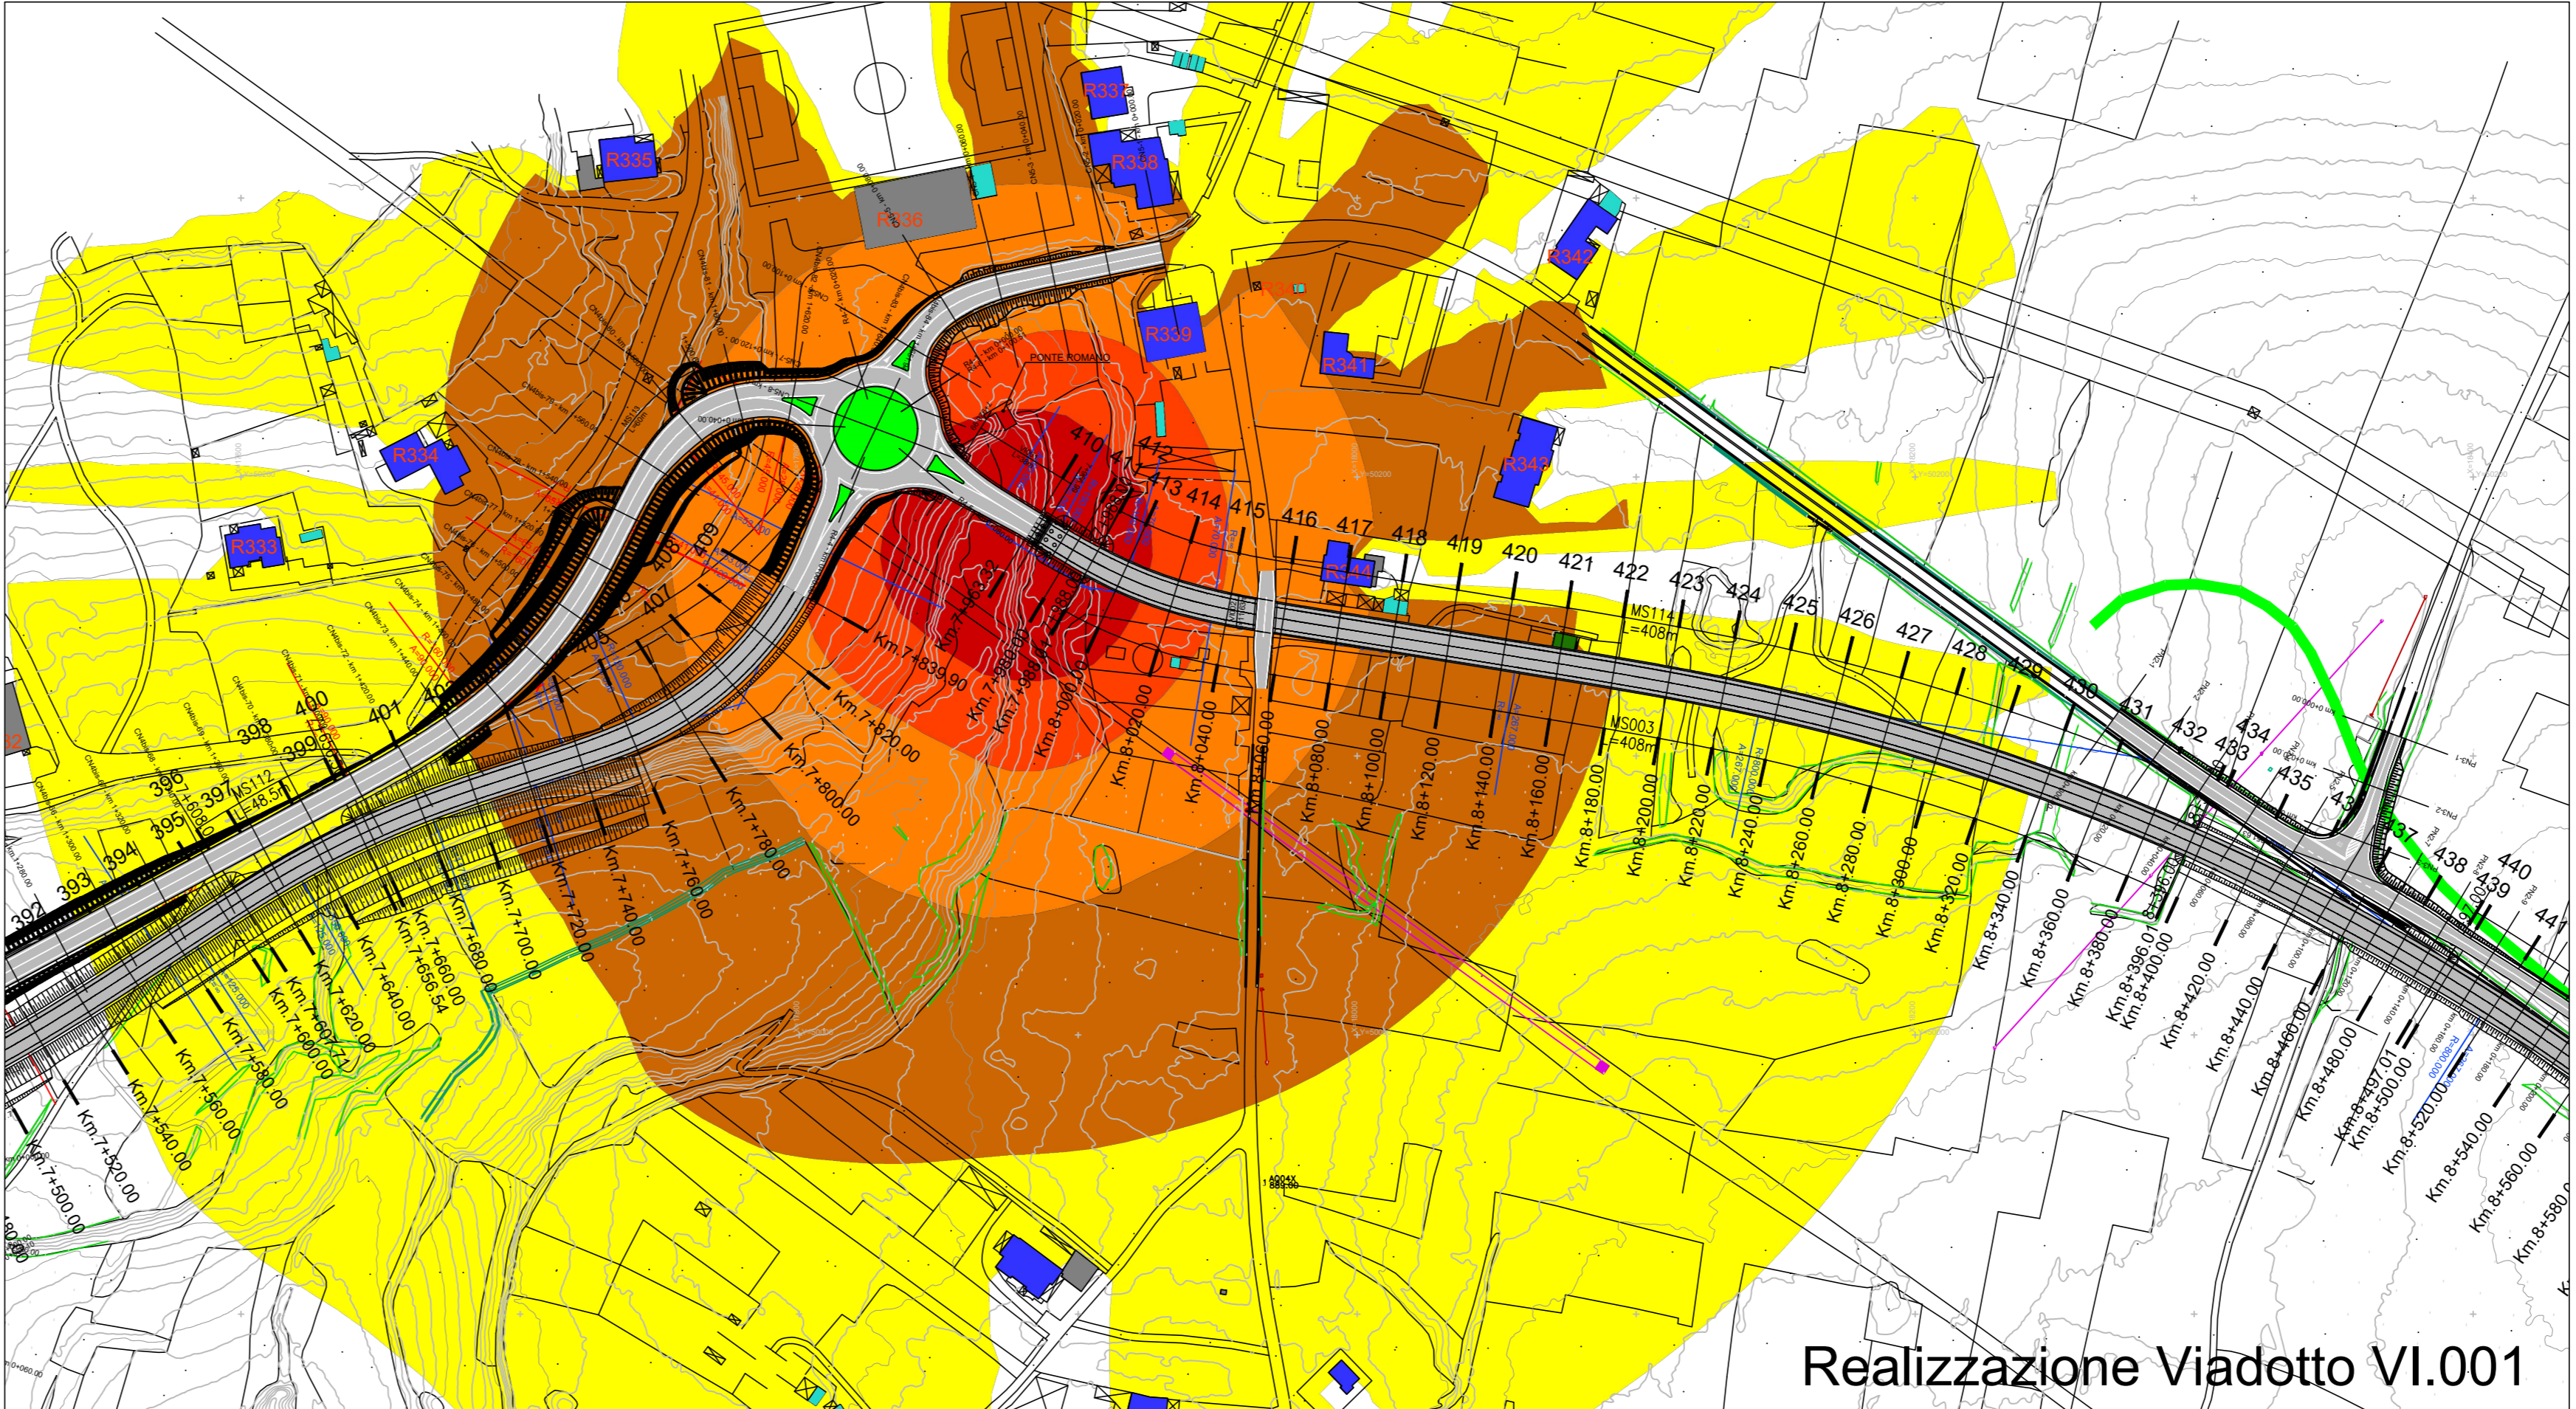

Realizzazione Viadotto VI.001

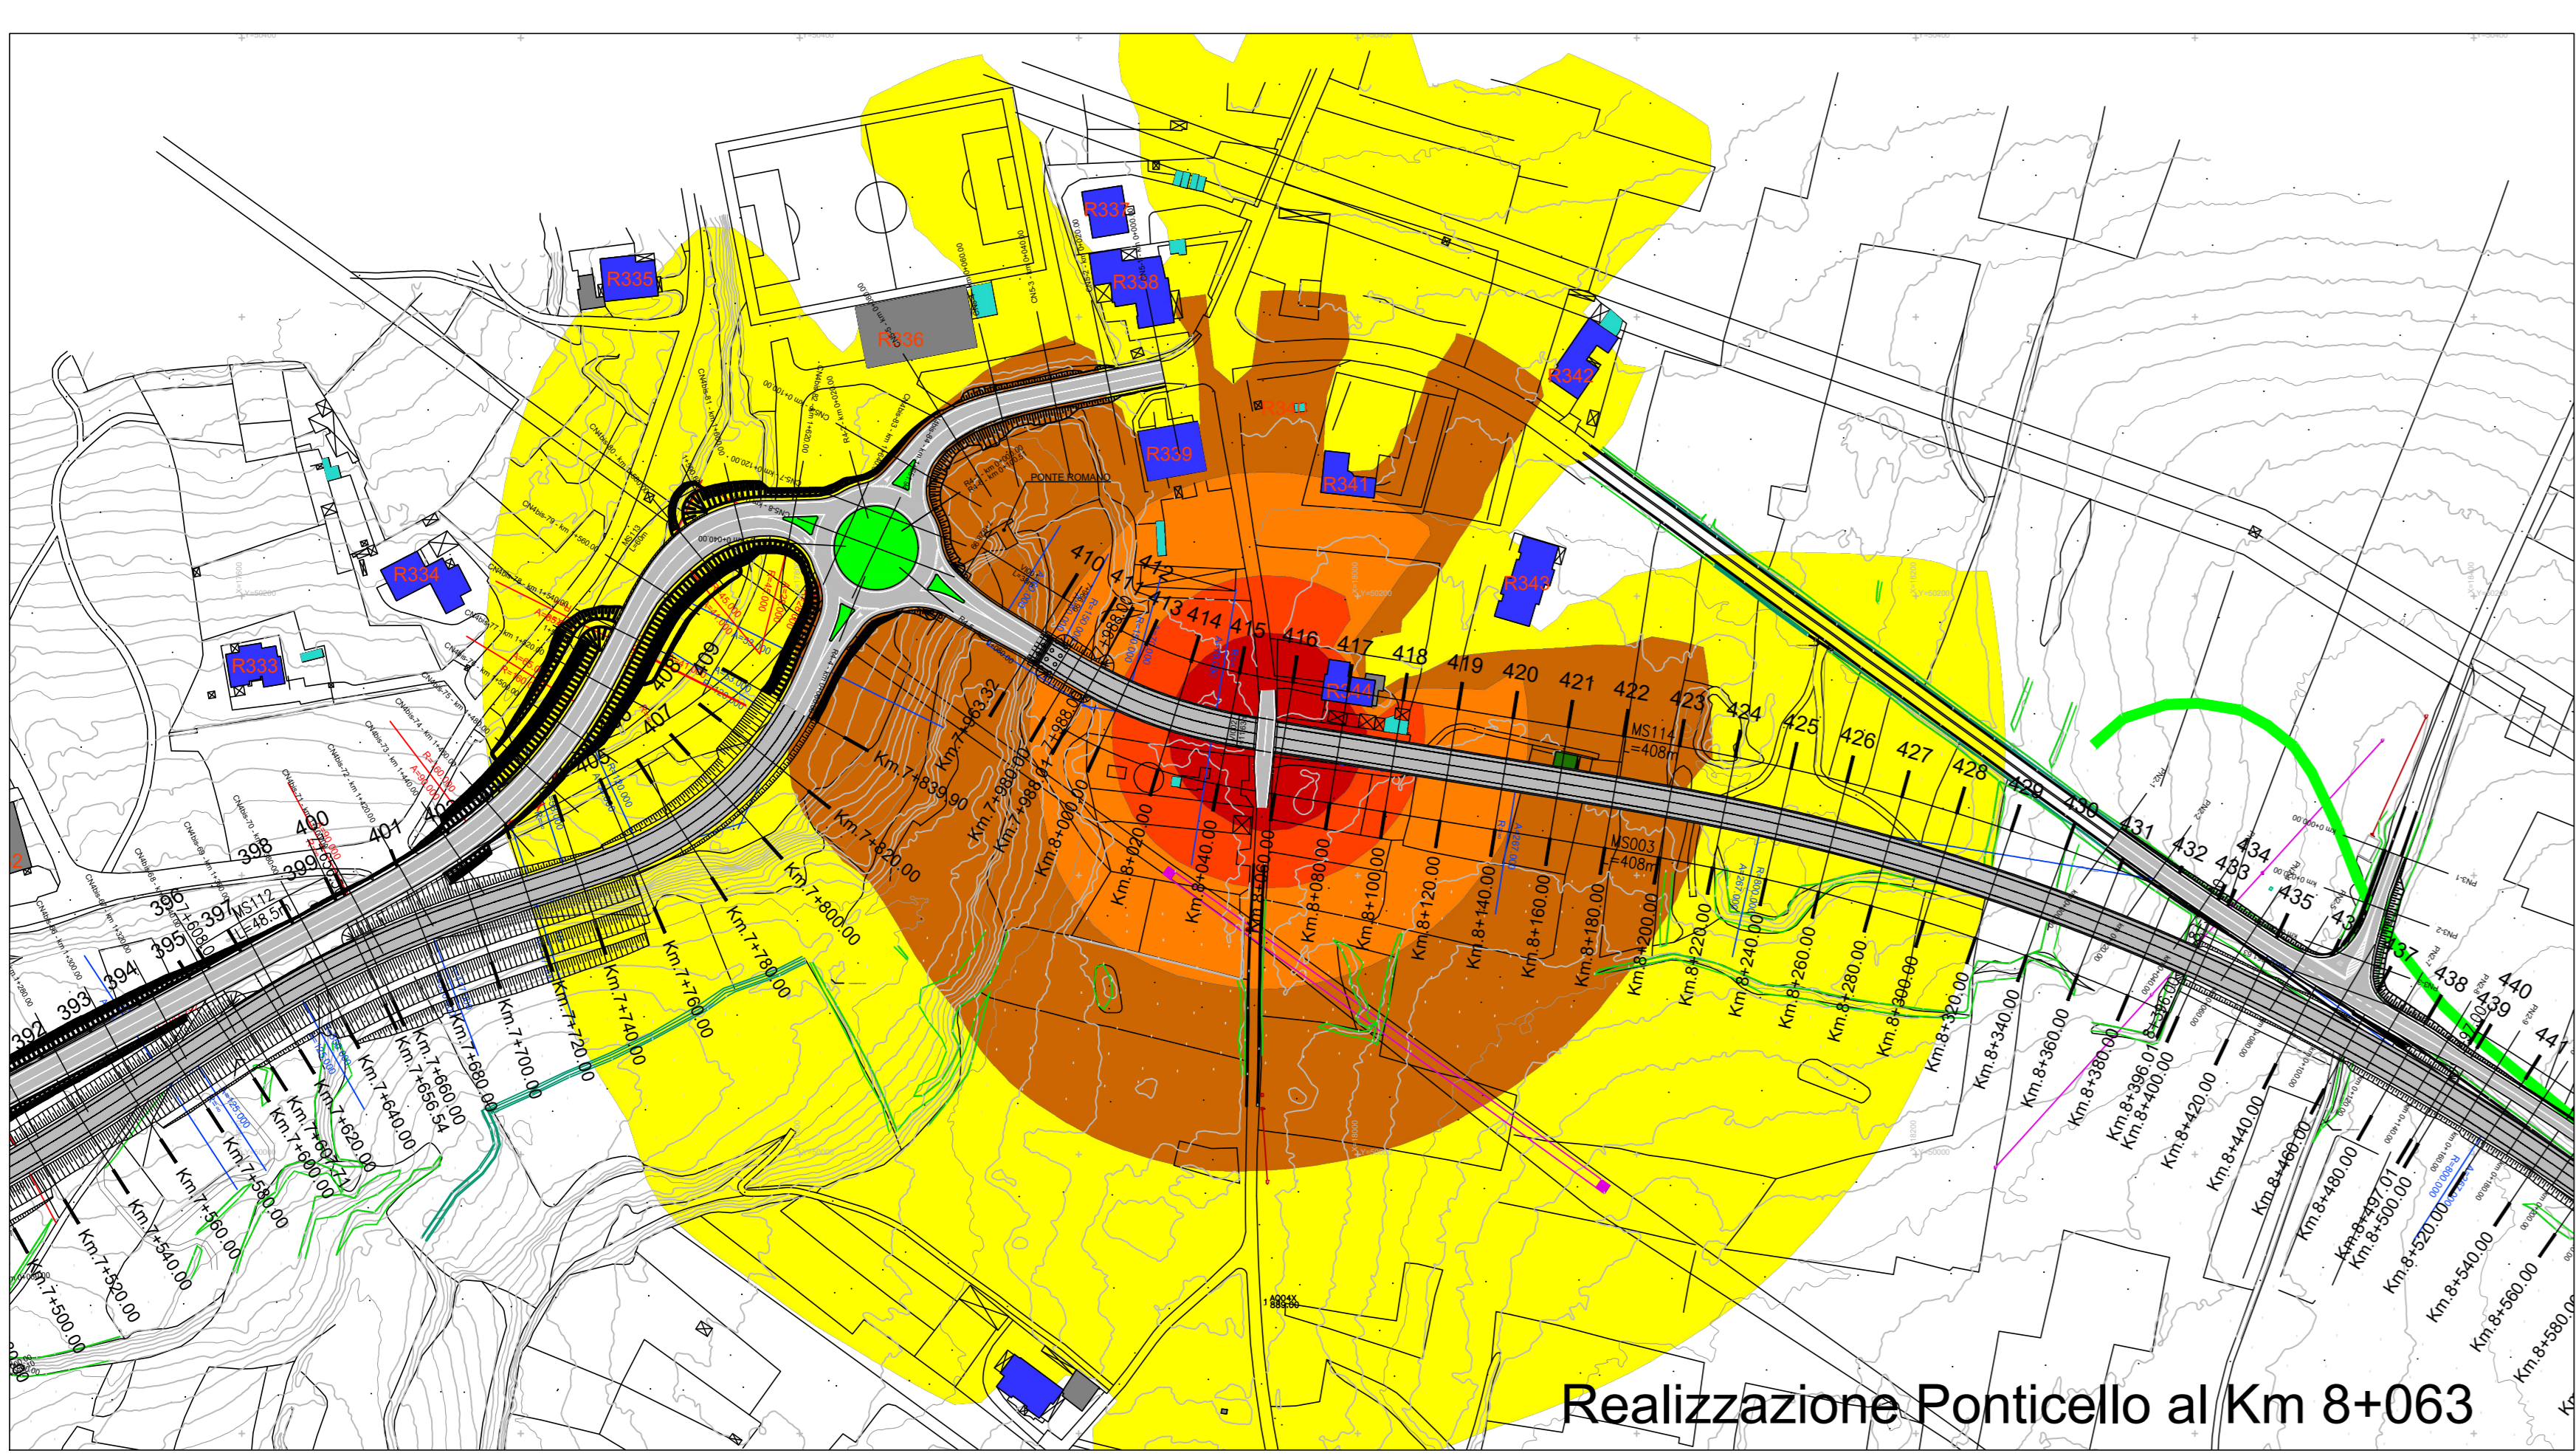

Realizzazione Ponticello al Km 8+063

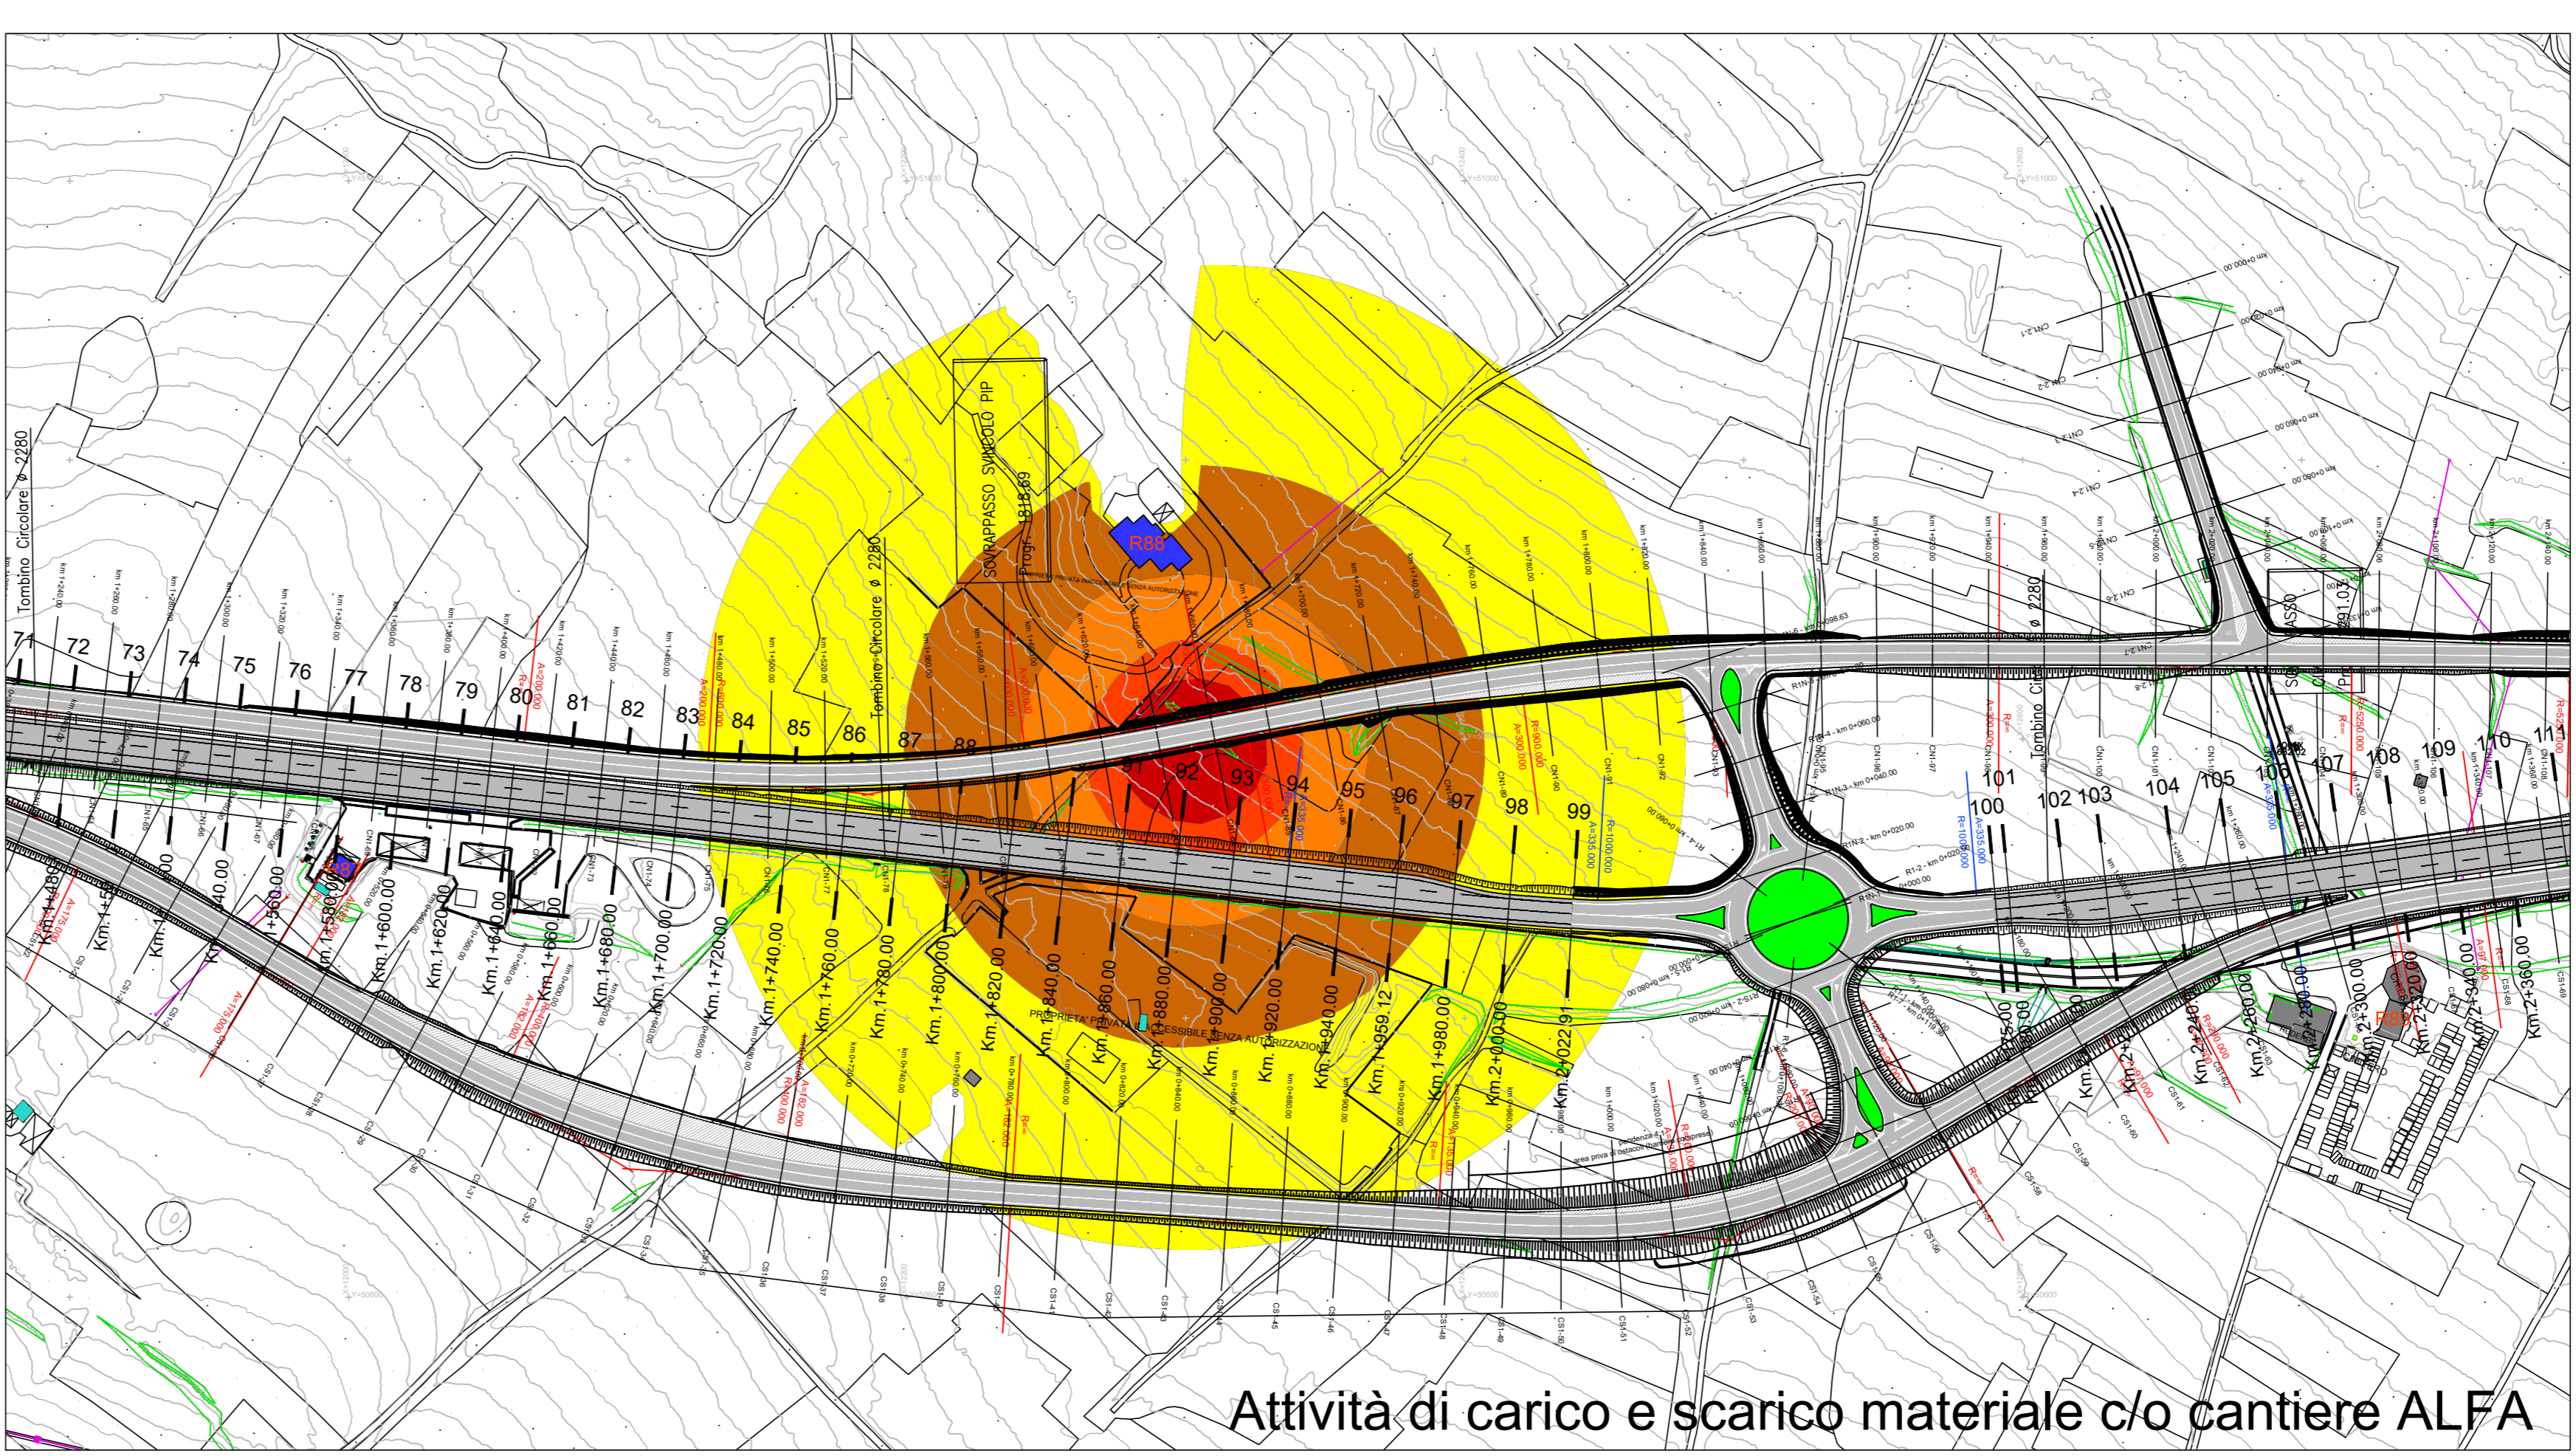

Attività di carico e scarico materiale c/o cantiere ALFA

Sanas
GRUPPO FS ITALIANE
Direzione Progettazione e Realizzazione Lavori

S.S. 17 "dell'Appennino Abruzzese ad Appulo Sannitico"
Tronco Antrodoco-Navelli
Adeguamento tratto S.Gregorio-S. Pio delle Camere
dal km 45+000 al km 58+000

PROGETTO DEFINITIVO cod. AQ-01

PROGETTAZIONE: RIA AMBERG ENGINEERING ETACONS s.r.l. cdB INGEGNERI ASSOCIATI LAND	PROGETTISTA: Prof. Ing. Andrea Del Grosso Ordine Ingg. Genova n. 3611
GEOLOGO: Geol. Roberto Pedone Ordine Geol. Liguria n. 183	RESPONSABILE DELL'INTEGRAZIONE DELLE DISCIPLINE SPECIALISTICHE: Ing. Alessandro Aledo Ordine Ingg. Genova n. 79954
COORDINATORE DELLA SICUREZZA: Arch. Giorgio Villa Ordine Arch. Provincia di Pavia n.645	VISTO: IL RESPONSABILE DEL PROCEDIMENTO Ing. CLAUDIO BUCCI

ANALISI AMBIENTALE
Rumore e Vibrazioni
Clima acustico - Fase corsi d'opera

CODICE PROGETTO	LV. PROG. ANNO	NOME FILE	REVISIONE	SCALA:
DP1A00001	20	T00IA35AMBCT11_A	A	1:2000
C				
B				
A	ISTRUTTORIA ANAS NOVEMBRE 2022	Febbraio 2023	TERNAZI	A. BINO
REV.	DESCRIZIONE	DATA	REDATTO	VERIFICATO
				APPROVATO