
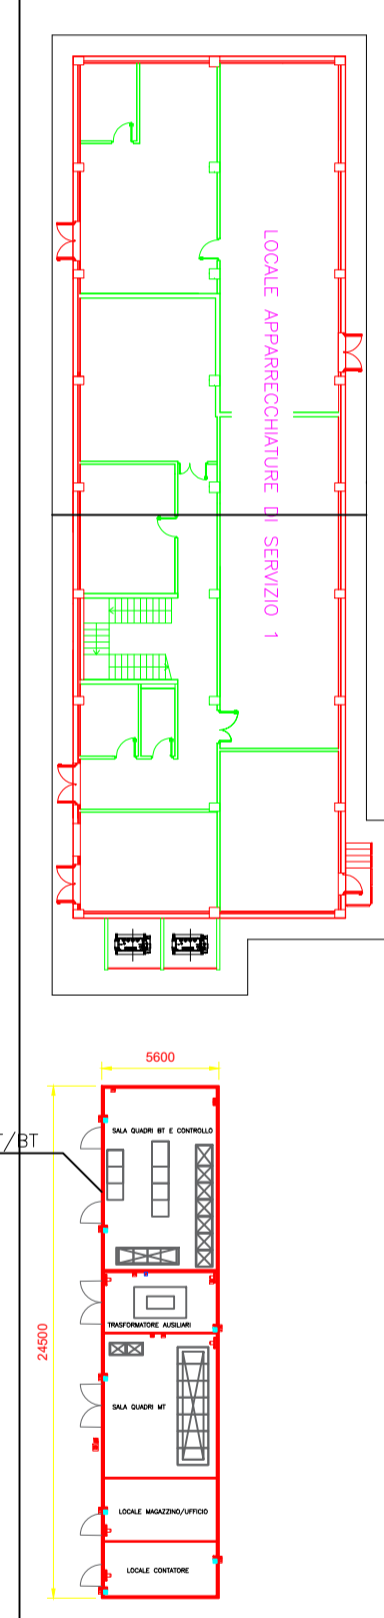
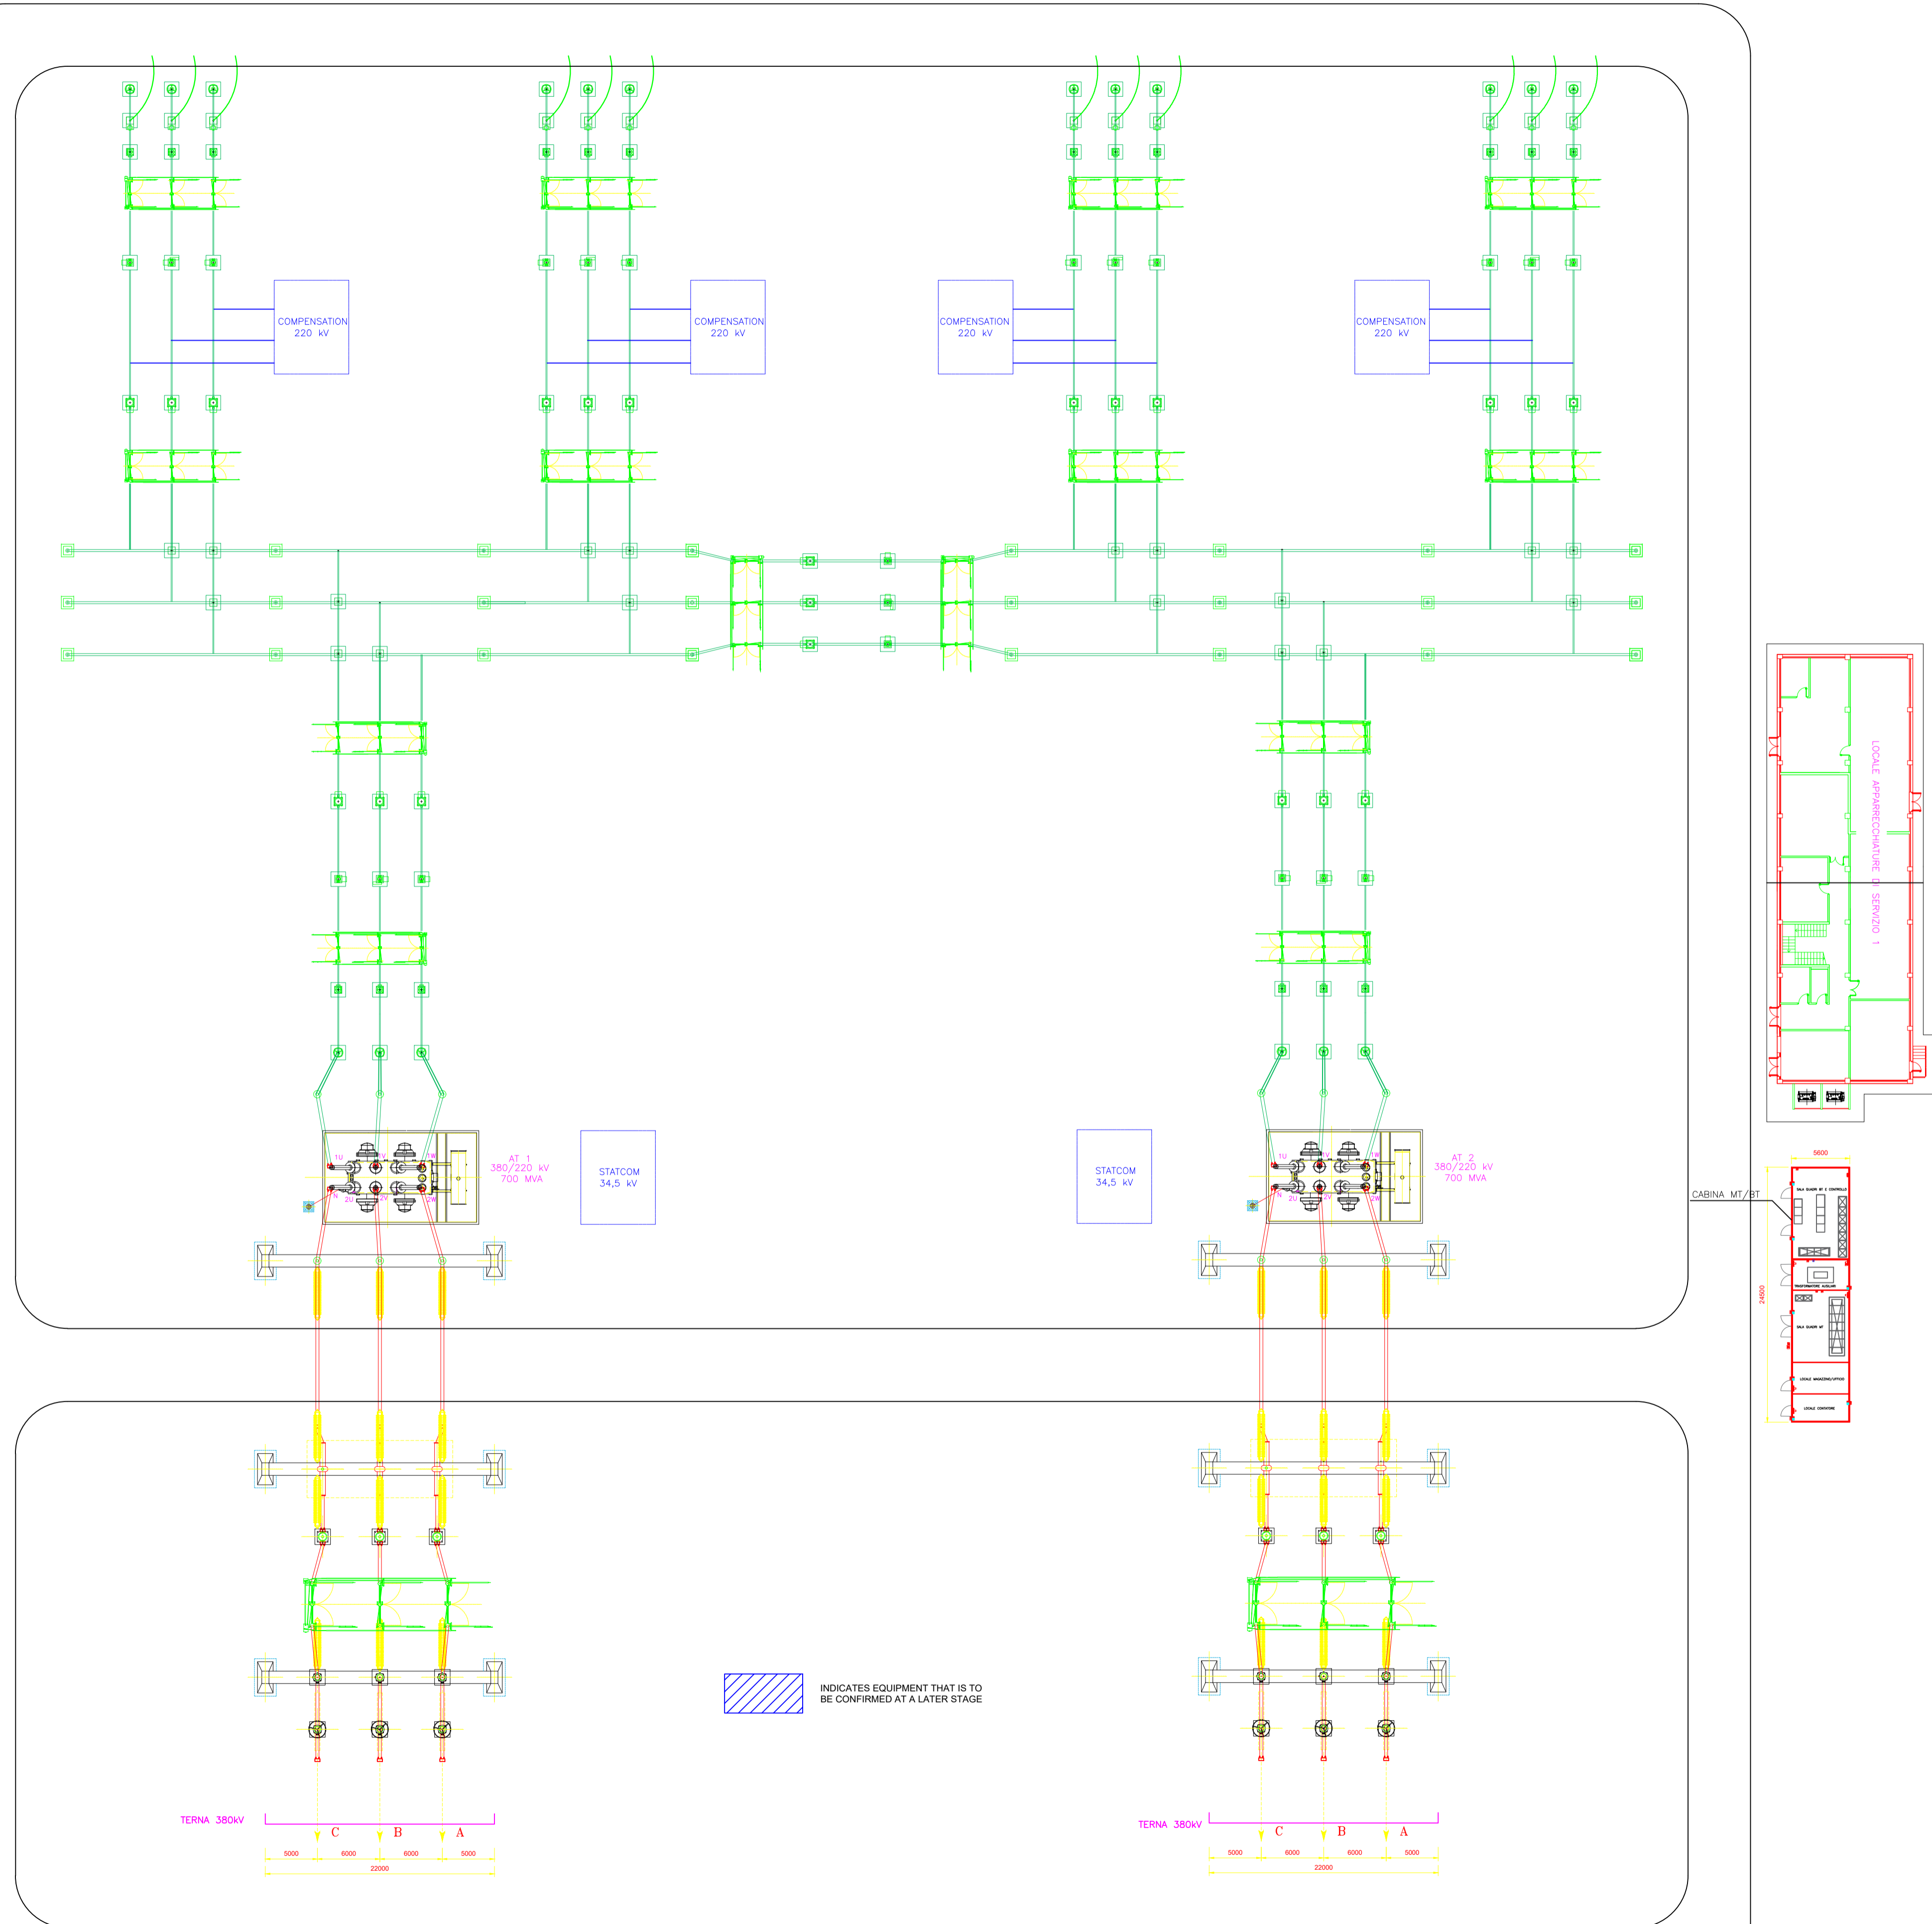



200m

197m

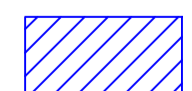

 INDICATES EQUIPMENT THAT IS TO BE CONFIRMED AT A LATER STAGE

00	03/03/2023	PRIMA EMISSIONE	MPO05	MMO08	RZA01
REV.	DATA	DESCRIZIONE	PREPARATO DA	CONTROLLATO DA	APPROVATO DA
PROGETTO PARCO EOLICO OFFSHORE DA 1314MW Procedura di Scoping					
CLIENTE Messapia Floating Wind s.r.l. via della Moscova 3, Milano Italia, 20121					
TITOLO Parco Eolico Offshore <b>MESSAPIA</b> Planimetria Elettromeccanica SSEU Onshore					
PREPARATO DA	FIRMA	DATA	Codice Doc. RINA:	P0033216-2-448	FOGLIO
CONTROLLATO DA	MMO08	03/03/2023	Codice Doc. CLIENTE:	MES-RIN-TEC-ELE-OWG-0003-800	1-100
APPROVATO DA	RZA01	03/03/2023	NOME FILE	P0033216-2-448.dwg	REVISIONE
					00