

LEGENDA

- Plinto di fondazione aerogeneratore
- Ingombro rotore
- SSE - Area sottostazione
- RTP - Posizione area trasbordo
- Area di cantiere (CANT.1 e CANT.2)
- Stazione TERNA 150/36kV "TERGU"

LEGENDA VIABILITA' E PIAZZOLE

- Viabilità/Piazzola temporanea
- Piazzola permanente
- Viabilità nuova permanente
- Viabilità esistente da adeguare

REGIONE SARDEGNA
 Provincia di Sassari
 COMUNI DI NULVI E TERGU

PROGETTO **PROGETTAZIONE PARCO EOLICO "MATTESUIA"**

PROGETTO DEFINITIVO


COMMITTENTE **edp**
 10PM Sardegna S.p.A.
 Via Lepetit 8/10
 09100 Alghero - Nuoro

PROGETTISTA **HE** Hydro Engineering s.r.l.
 di Damiano e Mariano Gallo
 via Rossini, 39
 91011 Alcamo (TP) Italy

OGGETTO DELL'ELABORATO **LAYOUT DI PROGETTO SU PLANIMETRIA CATASTALE**

REV.	DATA	ATTIVITA'	REDATTO	VERIFICATO	APPROVATO
0	Novembre 2022	PRIMA EMISSIONE	AB	EG	MS
1	Marzo 2023	seconda emissione	P	DG	MS

CODICE ELABORATO	DATA	SCALA	FORMATO/FOGLIO	CODICE COMMITTENTE
NUL-PD-T23	FEB 2023	1:4.000	A0 1 di 3	

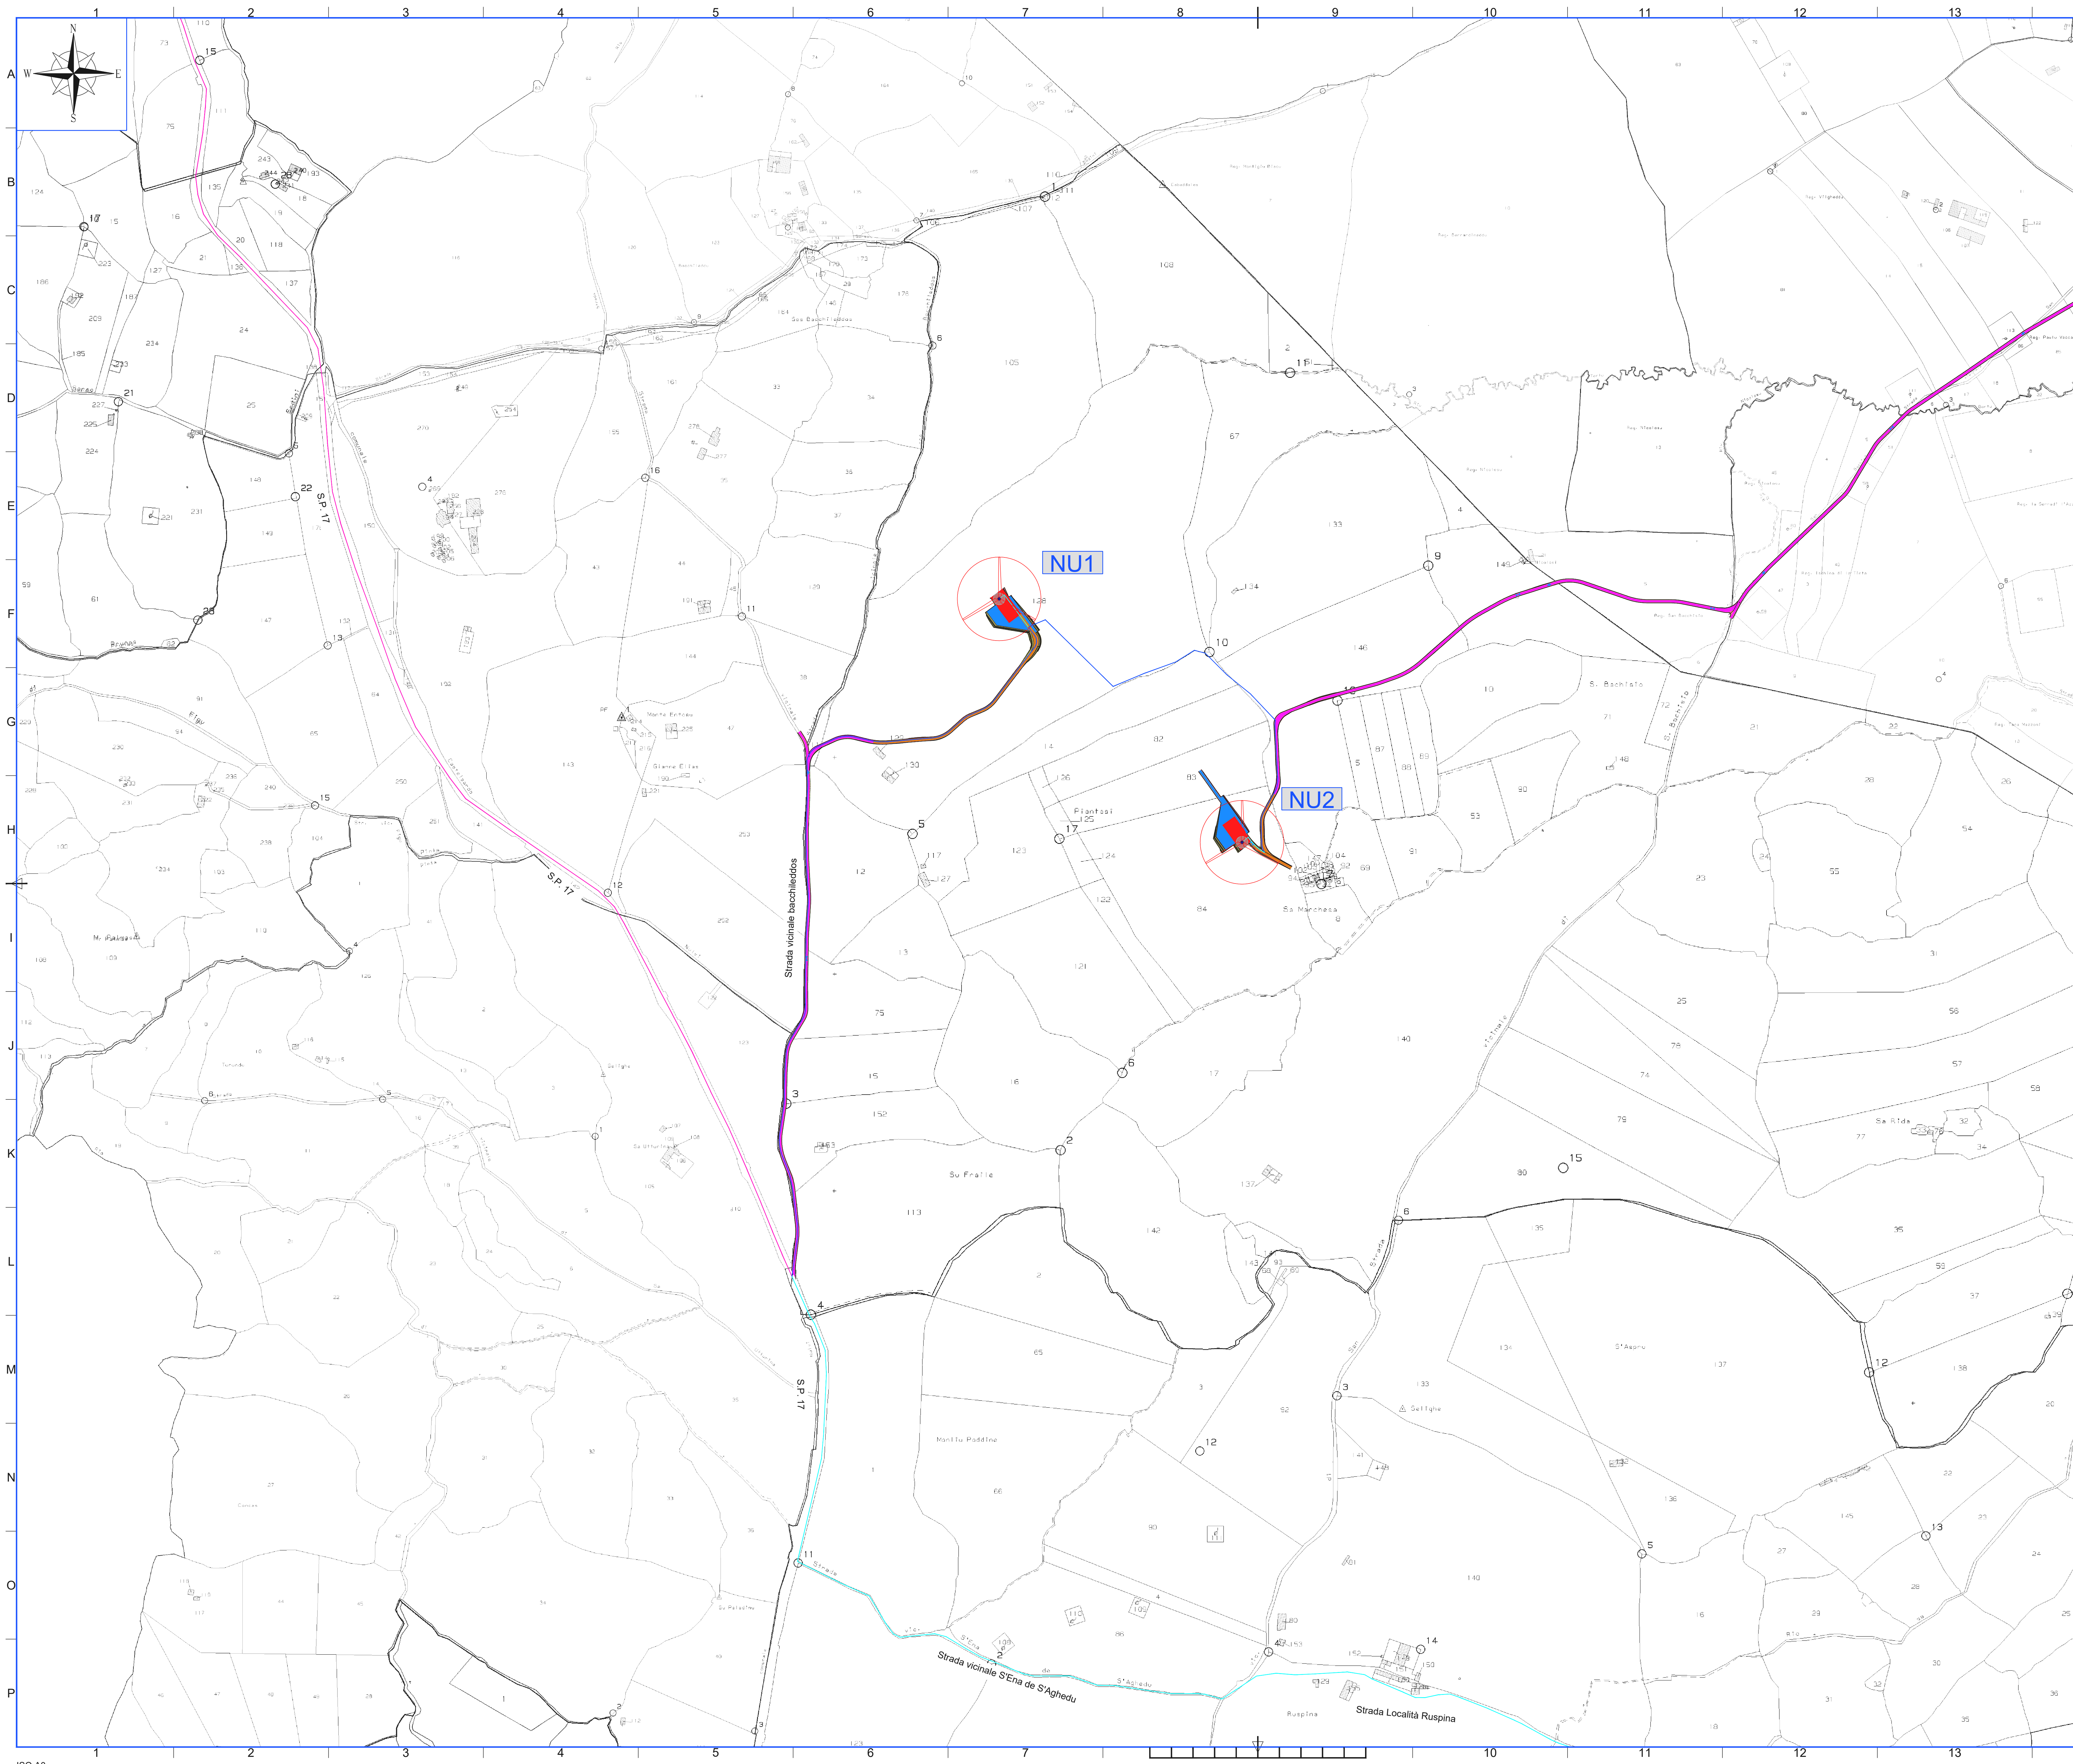

LEGENDA

- NU1
- Pianto di fondazione aerogeneratore
- Ingombro rotore
- SSE - Area sottostazione
- RTP - Posizione area trabordo
- Area di cantiere (CANT.1 e CANT.2)
- 1 Tema di cavi
- 2 Tema di cavi
- 3 Tema di cavi
- 1 Tema di cavi AT
- Confini comunali

LEGENDA VIABILITA' E PIAZZOLE


- Viabilità/Piazzola temporanea
- Piazzola permanente
- Viabilità nuova permanente
- Viabilità esistente da adeguare

REGIONE SARDEGNA
 Provincia di Sassari
 COMUNI DI NULVI E TERGU

PROGETTO PROGETTAZIONE PARCO EOLICO "MATTESUIA"




PROGETTISTA
 Hydro Engineering s.r.l.
 di Damiano e Mariano Gallo
 via Rossetti, 39
 91011 Alcamo (TP) Italy

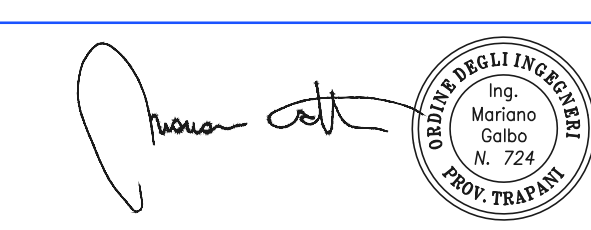

LAYOUT DI PROGETTO SU PLANIMETRIA CATASTALE

REV.	DATA	ATTIVITA'	REDAITTO	VERIFICATO	APPROVATO
0	Novembre 2021	PRIMA EMISSIONE	AB	EG	MS
1	FEB 2022	SECONDA EMISSIONE	P	DG	MS

CODICE ELABORATO	DATA	SCALA	FORMATO/FOGLIO	CODICE COMMITTENTE
NUL-PD-T23	FEB 2022	1:4.000	A0 2di3	

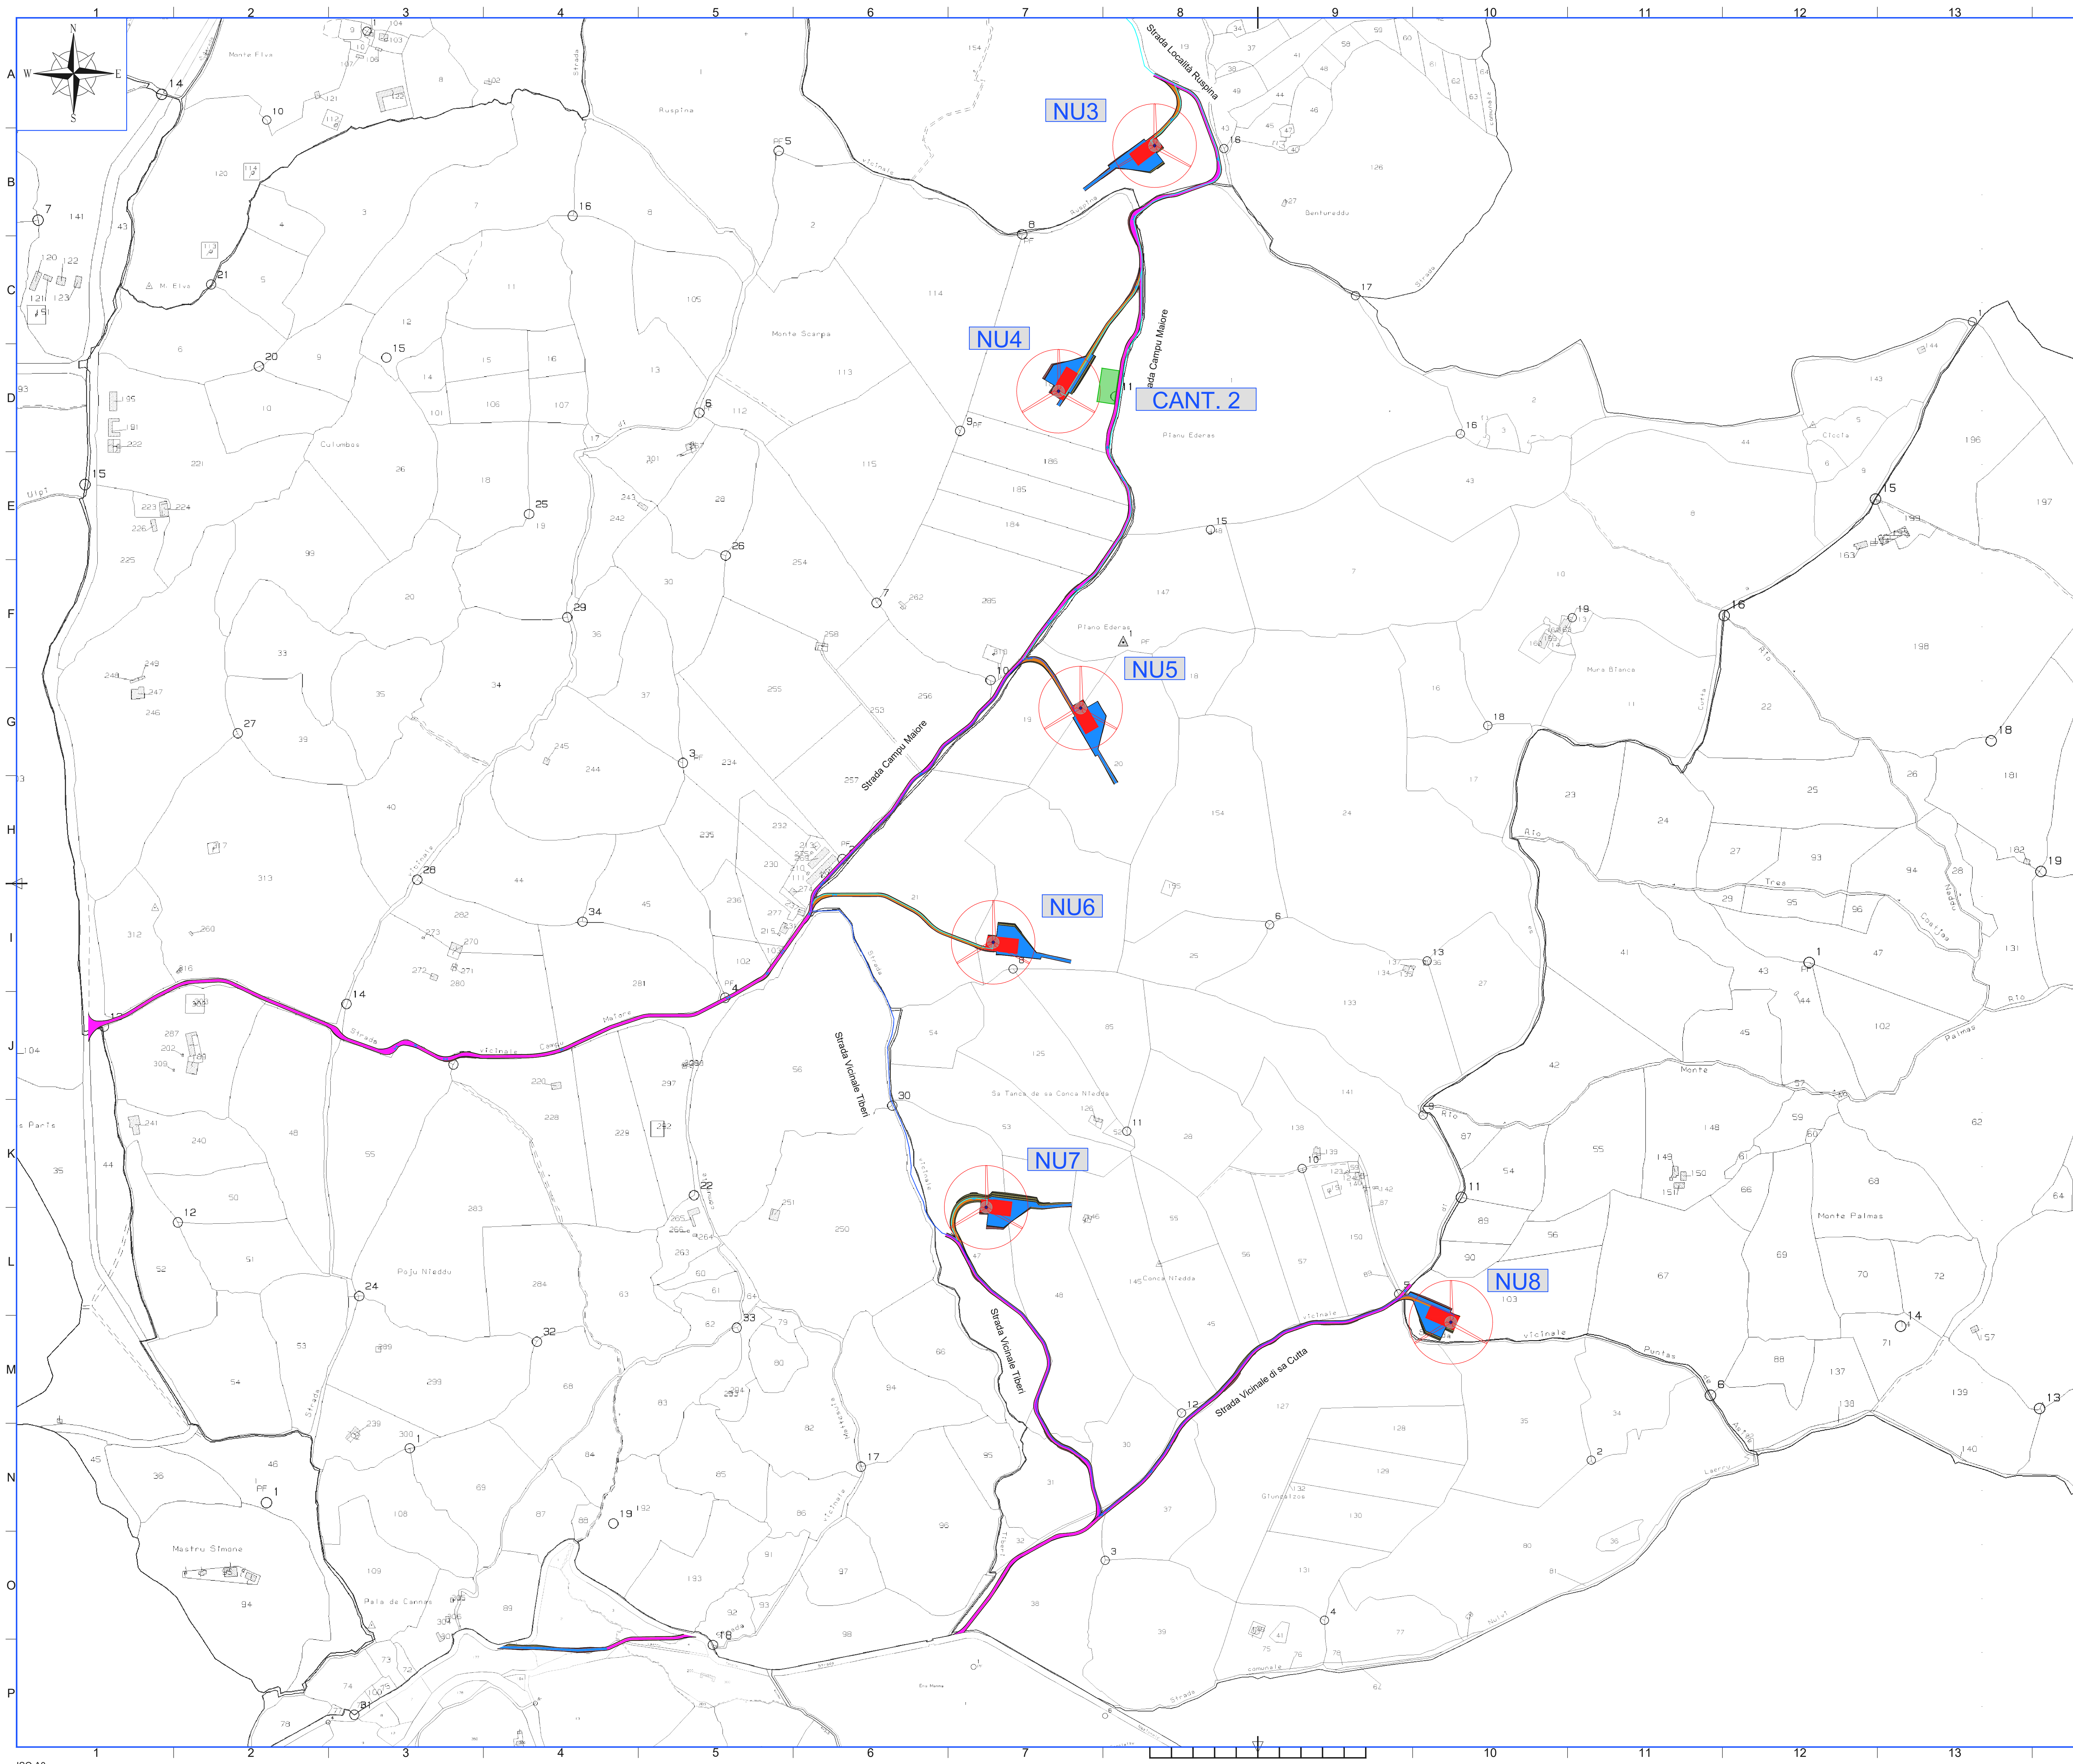

LEGENDA

- Plinto di fondazione aerogeneratore
- Ingombro rotore
- SSE - Area sottostazione
- RTP - Posizione area traroberto
- Area di cantiere (CANT.1 e CANT.2)
- 1 Tema di cavi
- 2 Tema di cavi
- 3 Tema di cavi
- 1 Tema di cavi AT
- Confini comunali

LEGENDA VIABILITA' E PIAZZOLE

- Viabilità/Piazzola temporanea
- Piazzola permanente
- Viabilità nuova permanente
- Viabilità esistente da adeguare

REGIONE SARDEGNA
 Provincia di Sassari
 COMUNI DI NULVI E TERGU

PROGETTO PROGETTAZIONE PARCO EOLICO "MATTESUIA"



COMMITTENTE

edp
 10PM Sardegna S.p.A.
 Via Lepetit 8/10
 09100 Alghero

PROGETTISTA

Hydro Engineering s.p.a.
 di Damiano e Mariano Gallo
 via Rossetti, 39
 91011 Alcamo (TP) Italy

OGGETTO DELL'LABORATORIO

LAYOUT DI PROGETTO SU PLANIMETRIA CATASTALE

REV.	DATA	ATTIVITA'	REDATTO	VERIFICATO	APPROVATO
0	Novembre 2022	PRIMA EMISSIONE	AB	EG	MS
1	FEB 2023	SECONDA EMISSIONE	P	DG	MS

CODICE ELABORATO	DATA	SCALA	FORMATO/FOGLIO	CODICE COMMITTENTE
NUL-PD-T23	FEB 2023	1:4.000	A0 3d/3	