STAZIONEE TERNA 150 KV "TERGU"

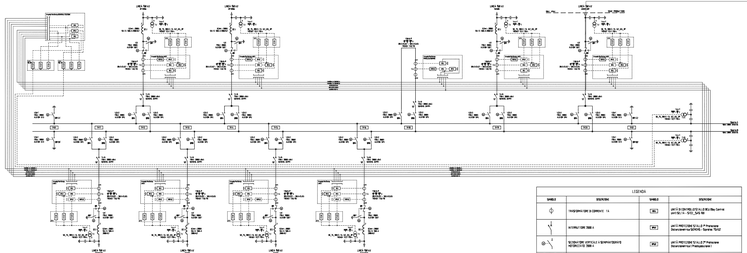

SSE EDPR

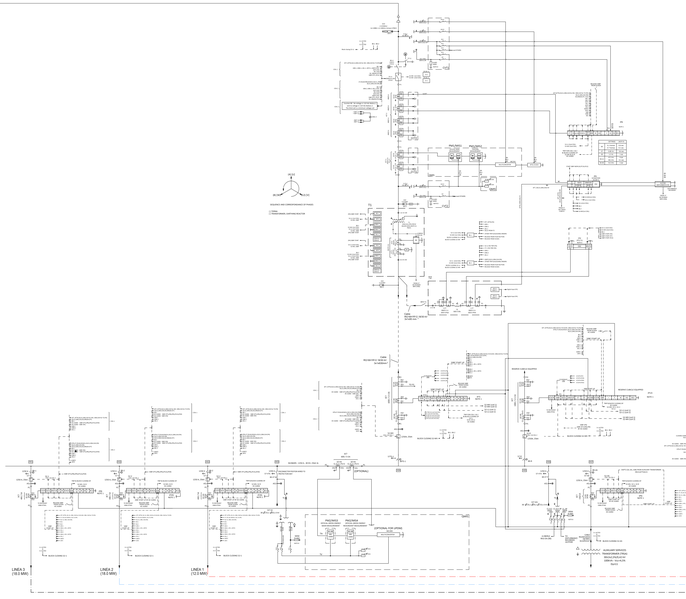

LEGENDA			
SIMBOLO	DESCRIZIONE	SIMBOLO	DESCRIZIONE
	TRASFORMATORE DI SERVIZIO 1 kV		ANTI-CONDENSAZIONE ALTA RESISTENZA Carica antistatica 10 - 100 GΩ (NA-NC)
	AUTOVALVOLE TIPO 3		ANTI-PRECIPITAZIONE SCALDA Protezione Glycoserin-Vo SERVICE "Ayrtec TECU"
	INTERRUTTORE SEZIONATORE A 3 SEZIONI MONOPOLARI 150kV		ANTI-PRECIPITAZIONE SCALDA Protezione Glycoserin-Vo (Trasformatore)
	TRASFORMATORE DI TENSIONE CAPACITIVO 150 kV		ANTI-PRECIPITAZIONE SCALDA Anti-condensa Ayrtec Vo-Vo Relè Ayrtec Vo-Vo
	SBARRE DI EQUIPOTENZIALITÀ		ANTI-CONDENSAZIONE SCALDA Anti-condensa Ayrtec Vo-Vo Relè Ayrtec Vo-Vo
	SCARICATORI DELLA SERIE CALI 150 KV AD ALTA ENERGIA DI SERIE - 10kA		Particolare

PARCO EOLICO NULVI 48 MW

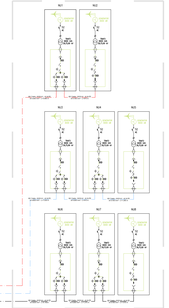

REGIONE SARDEGNA
Provincia di Sassari
COMUNE DI NULVI

PROGETTO

PROGETTAZIONE PARCO EOLICO NULVI

PROGETTO DEFINITIVO

COMMITTENTE

renewables
EDP Renewables Italia Holding S.r.l.
Via Leonardo da Vinci 16
20123 Milano

PROGETTISTA

Hydro Engineering s.s.
di Giovanni Battista Sardo
di Stefano Pil
9522 Accona (TP) Italy

ORDINE DEGLI INGEGNERI PROV. TRAPANI Ing. Giovanni Battista Sardo N. 724

ORDINE DEGLI INGEGNERI PROV. TRAPANI Ing. Stefano Pil N. 1100

OGGETTO DELL'ELABORATO

SCHEMA ELETTRICO UNIFILARE

REV.	DATA	ATTIVITÀ	REDATTO	VERIFICATO	APPROVATO
0	03.2023	PRIMA EMISSIONE	GP	MG	GG

CODICE ELABORATO	DATA	SCALA	FORMATO	FOGLIO	CODICE COMMITTENTE
NUL-PD-T30	03/2023			1-8-1	