


I.G.M. scala 1:25.000

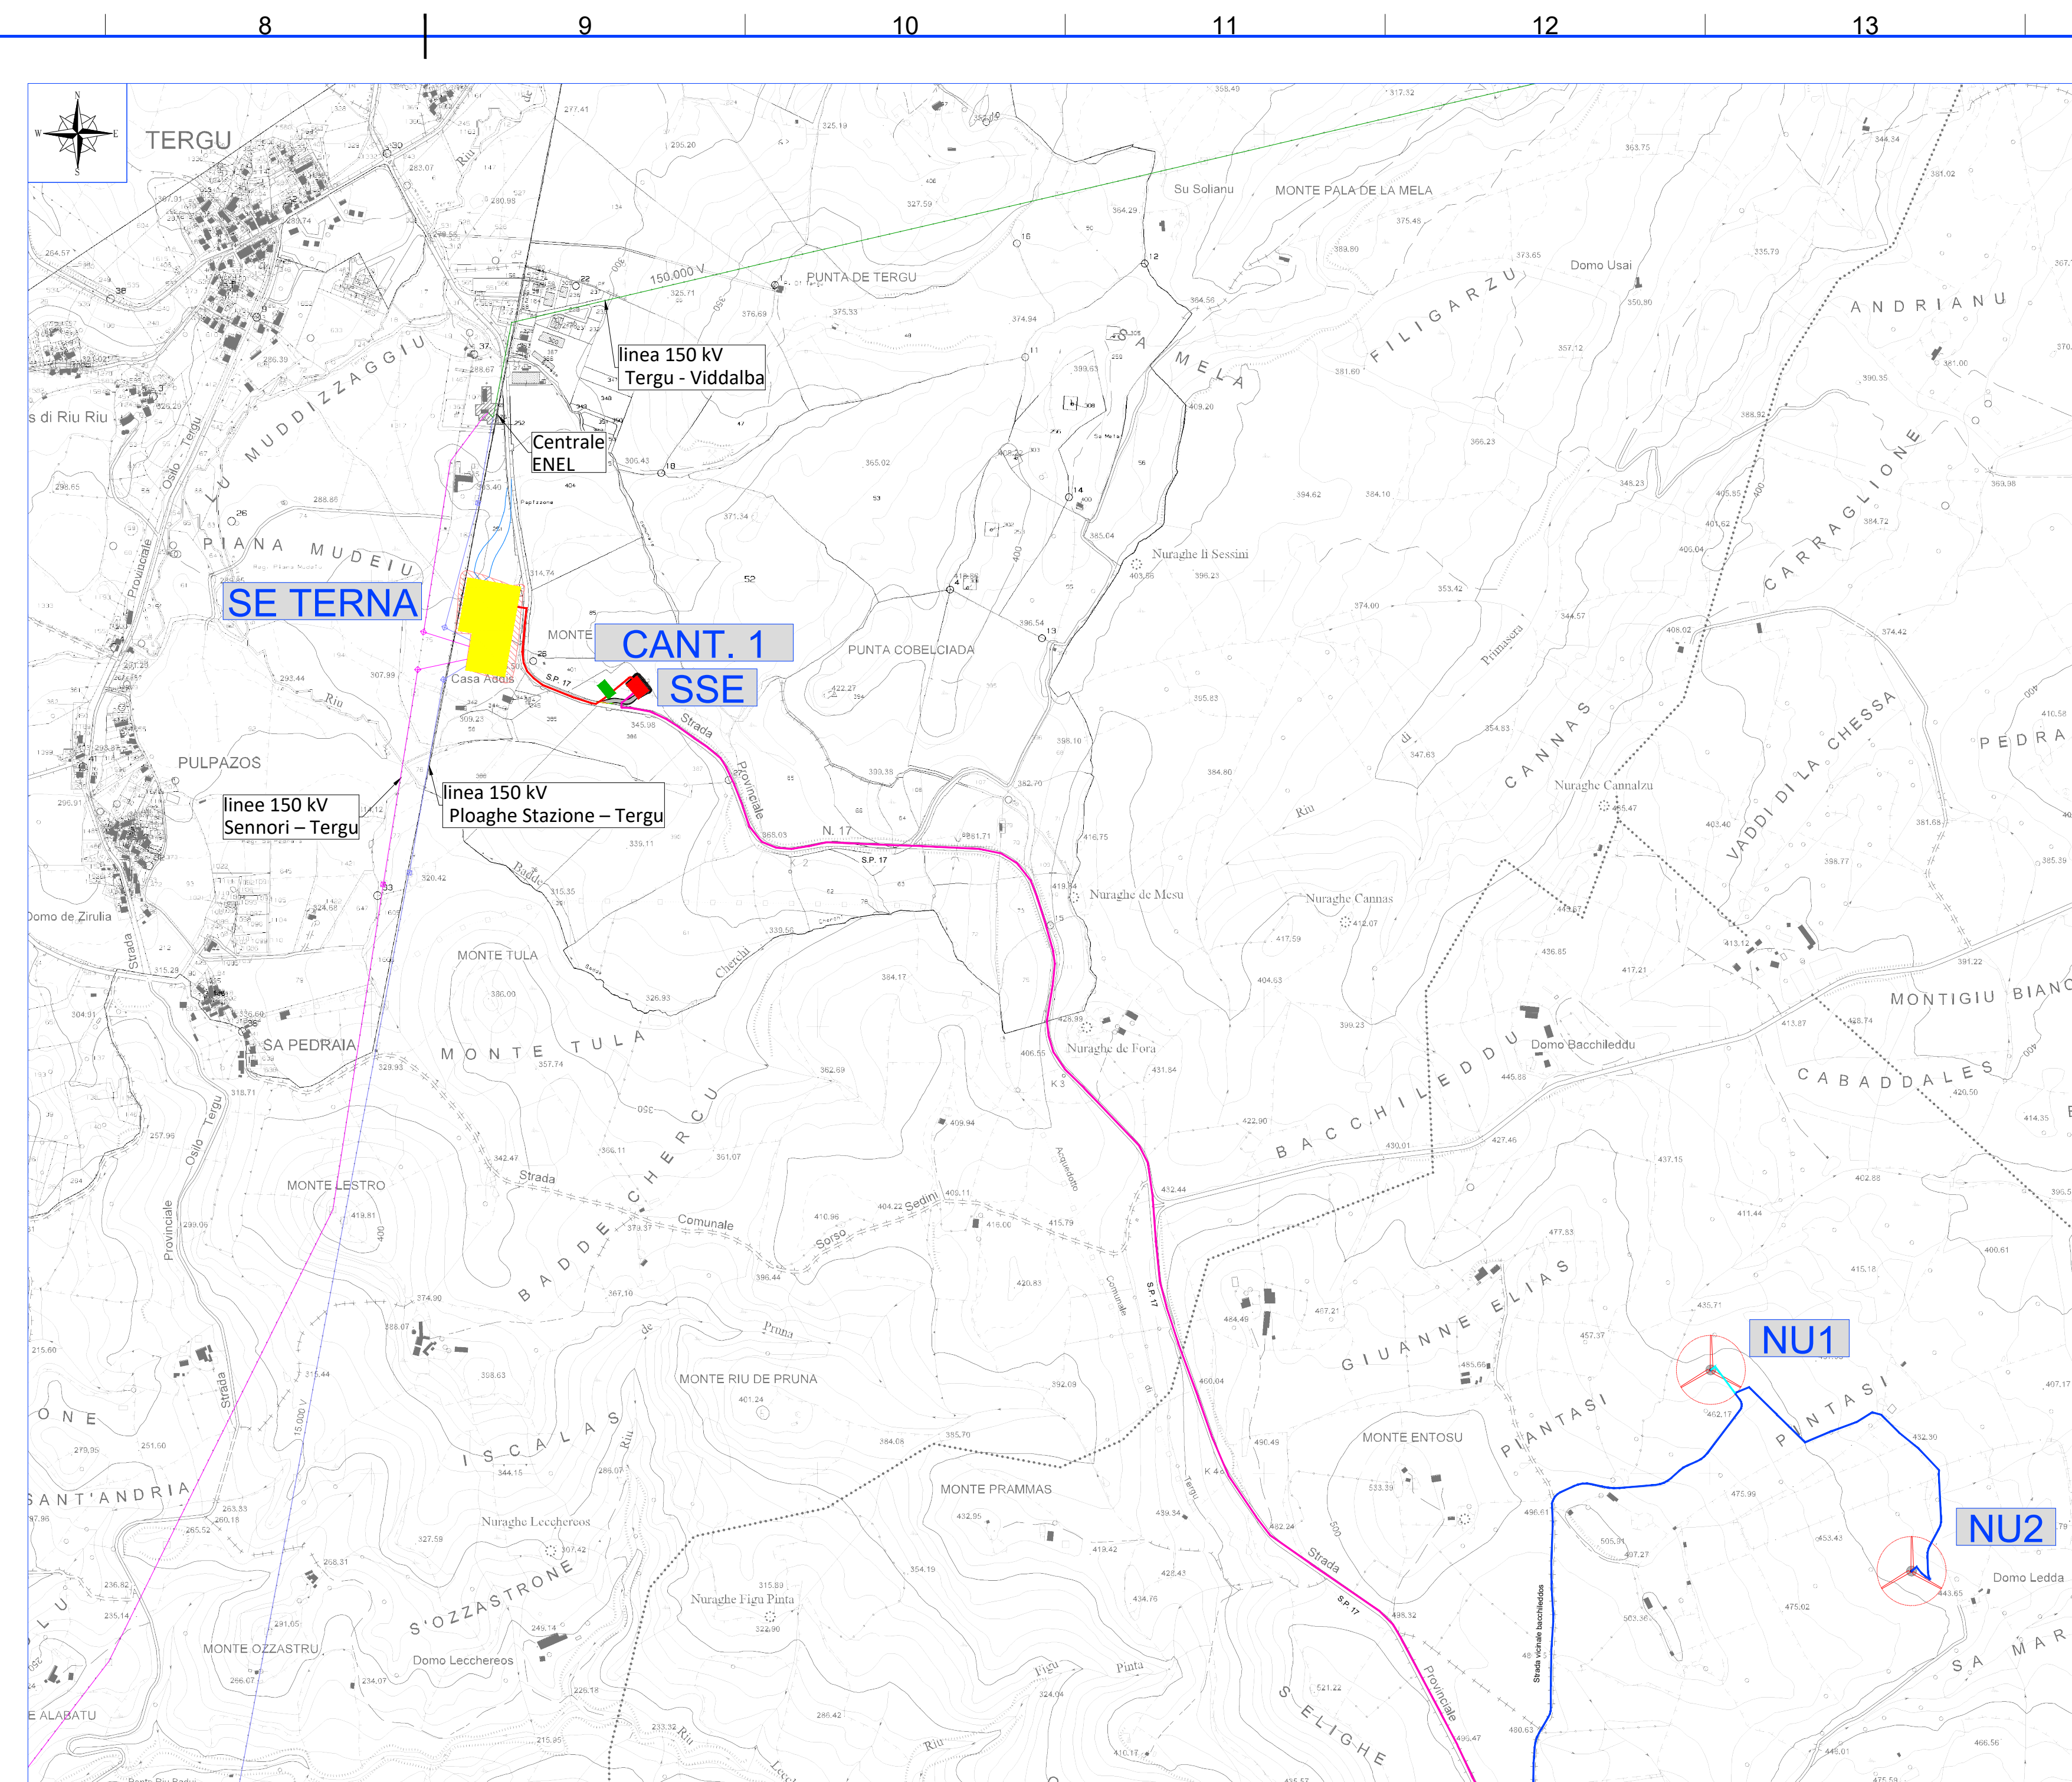


STRALCIO C.T.R. scala 1:10.000

LEGENDA

- Pianto di fondazione aerogeneratore
- Ingombro rotore
- SSE - Area sottostazione
- RTP - Posizione area trasbordo
- Area di cantiere (CANT.1 e CANT.2)
- Stazione TERNA 150/36kV "TERGU"
- 1 Terza di cavi
- 2 Terze di cavi
- 3 Terze di cavi
- 1 Terza di cavi AT
- Confini comunali

LEGENDA VIABILITA' E PIAZZOLE

- Viabilita'/Piazzola temporanea
- Piazzola permanente
- Viabilita' nuova permanente
- Viabilita' esistente da adeguare

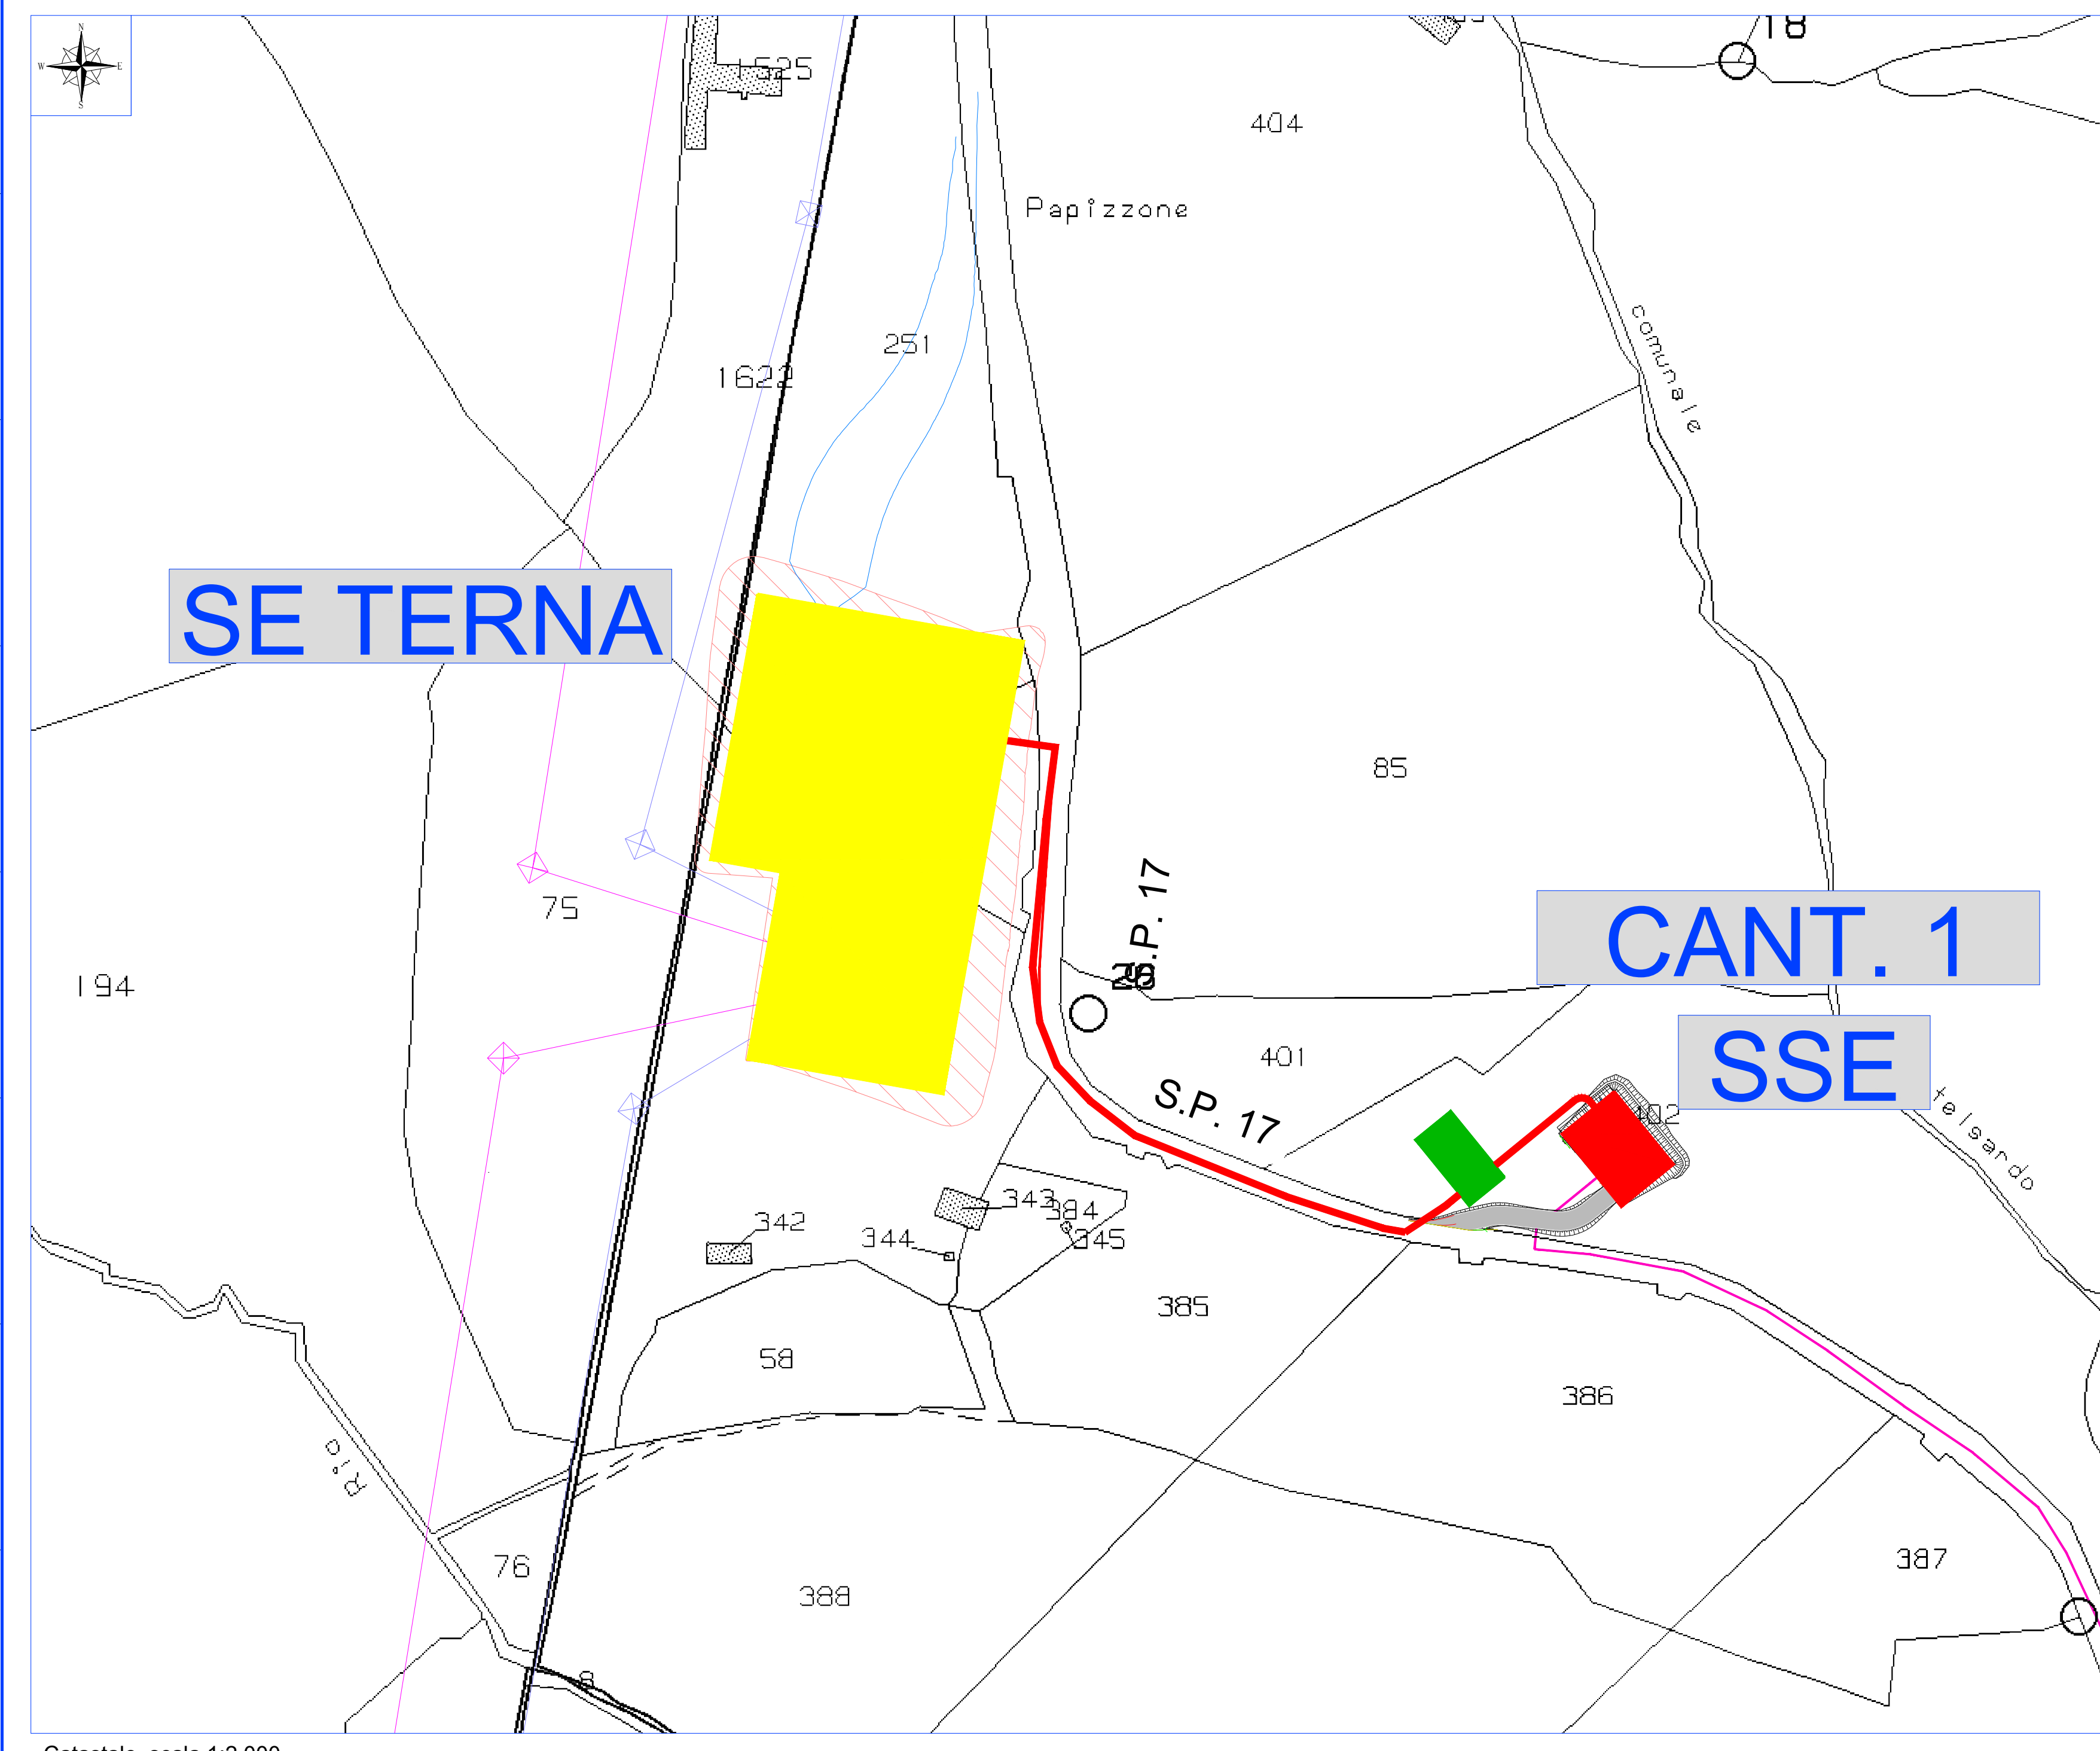

Catastale scala 1:2.000



Ortofoto scala 1:5.000

REGIONE SARDEGNA
 Provincia di Sassari
 COMUNI DI NULVI E TERGU

PROGETTO PROGETTAZIONE PARCO EOLICO "MATTESUIA"

PROGETTO DEFINITIVO

COMMITTENTE

PROGETTISTA

OGGETTO DELL'LABORATO
 Opere di connessione alla RTN: planimetria catastale e inquadramenti

REV.	DATA	ATTIVITA'	REDAITTO	VERIFICATO	APPROVATO
0	11/2022	PRIMA EMISSIONE	FB	VF	MG

CODICE ELABORATO	DATA	SCALA	FORMATO FOGLIO	CODICE COMMITTENTE
NUL-PD-735	11/2022	VARIE	A0 1x1	