Legenda Idraulica

- Fosso di guardia "Tipo A"
- Fosso di guardia "Tipo B"
- Fosso di guardia "Tipo C"
- Fosso di guardia "Tipo AP"
- Fosso di guardia "Tipo BP"
- Fosso di guardia "Tipo CP"
- Fosso di guardia "Tipo DP"
- Tubazione in HDPE CRG SN8
- Arginello in terra
- Pozzetto in cls
- Pendenza piazzole
- Punto di massimo della viabilità
- Punto di minimo della viabilità
- Opera di dissipazione in pietrame
- Reticolo idrografico

Note:
- I fossi di guardia tipo A, B e C sono realizzati in terra e rivestiti con geotessuto antierosione.
- I fossi di guardia AP, BP, CP e DP presentano un rivestimento del fondo in pietrame di 10 cm.

Nota: PIAZZOLE TIPOLOGICHE DA CONFERMARE IN FASE DI PROGETTAZIONE ESECUTIVA

LEGENDA

- 56 —— 100.00 Numero di sezione e progressiva
- Posizione aerogeneratori
- WT1 Nome aerogeneratori
- Tratto in rilevato scarpata 2/3
- Tratto in scavo scarpata 1/1
- Viabilità e piazzola temporanea
- Piazzola permanente
- Viabilità nuova permanente
- Viabilità esistente da adeguare

n.b. La larghezza stradale è pari a L=5.00 m

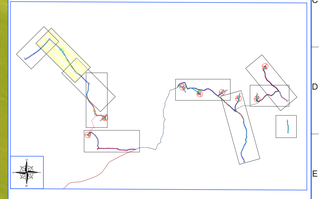

REGIONE SARDEGNA
Provincia di Sassari
COMUNI DI NULVI E TERGU

PROGETTO

PROGETTAZIONE PARCO EOLICO "MATTESUIA"

PROGETTO DEFINITIVO

COMMITTENTE

edp Renewables
EDPR Sardegna S.r.l.
Via Legnaia 8/32
20124 - Milano

PROGETTISTA

Hydro Engineering s.a.s.
di Damiana e Mariano Galbo
via Rossotti, 39
92022 Cammarata (AG) Italy

galbo mariano
galbo damiana
hydro s.a.s.
ingegneria civile ambientale

ORDINE DEGLI INGEGNERI DELLA PROVINCIA DI AGRIGENTO
Dott. Ing. Mariano Galbo
N. 724

OGGETTO DELL'ELABORATO

OPERE IDRAULICHE DEL PARCO: PLANIMETRIA

REV.	DATA	ATTIVITA'	REDATTO	VERIFICATO	APROVATO
0	Novembre 2022	PRIMA EMISSIONE			
1	02/2023	seconda emissione	IF	IF	MG

CODICE ELABORATO	DATA	SCALA	FORMATO	FOGLIO	CODICE COMMITTENTE
NUL-PD-T40	02/2023	1:1.000	A2x4	4-di-13	

ISO A2x4