




Sezione\_1

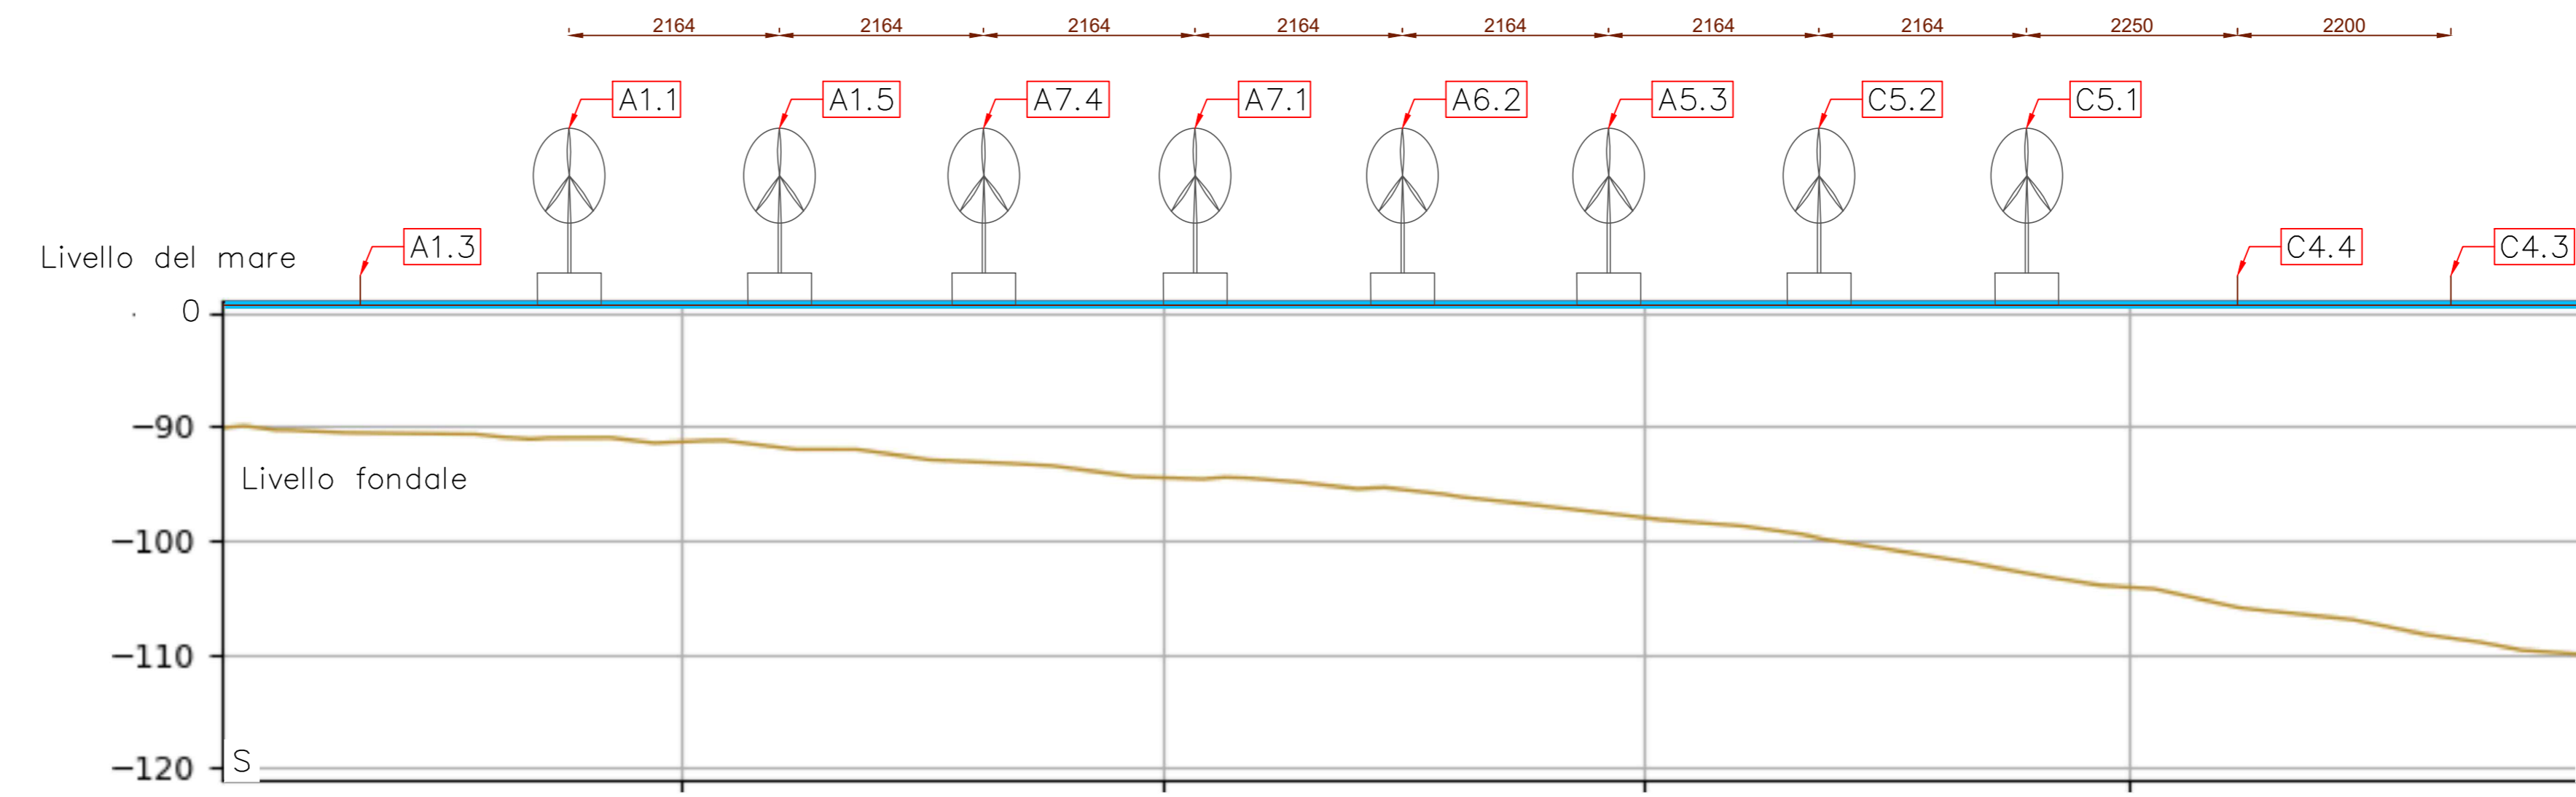

Sezione\_2

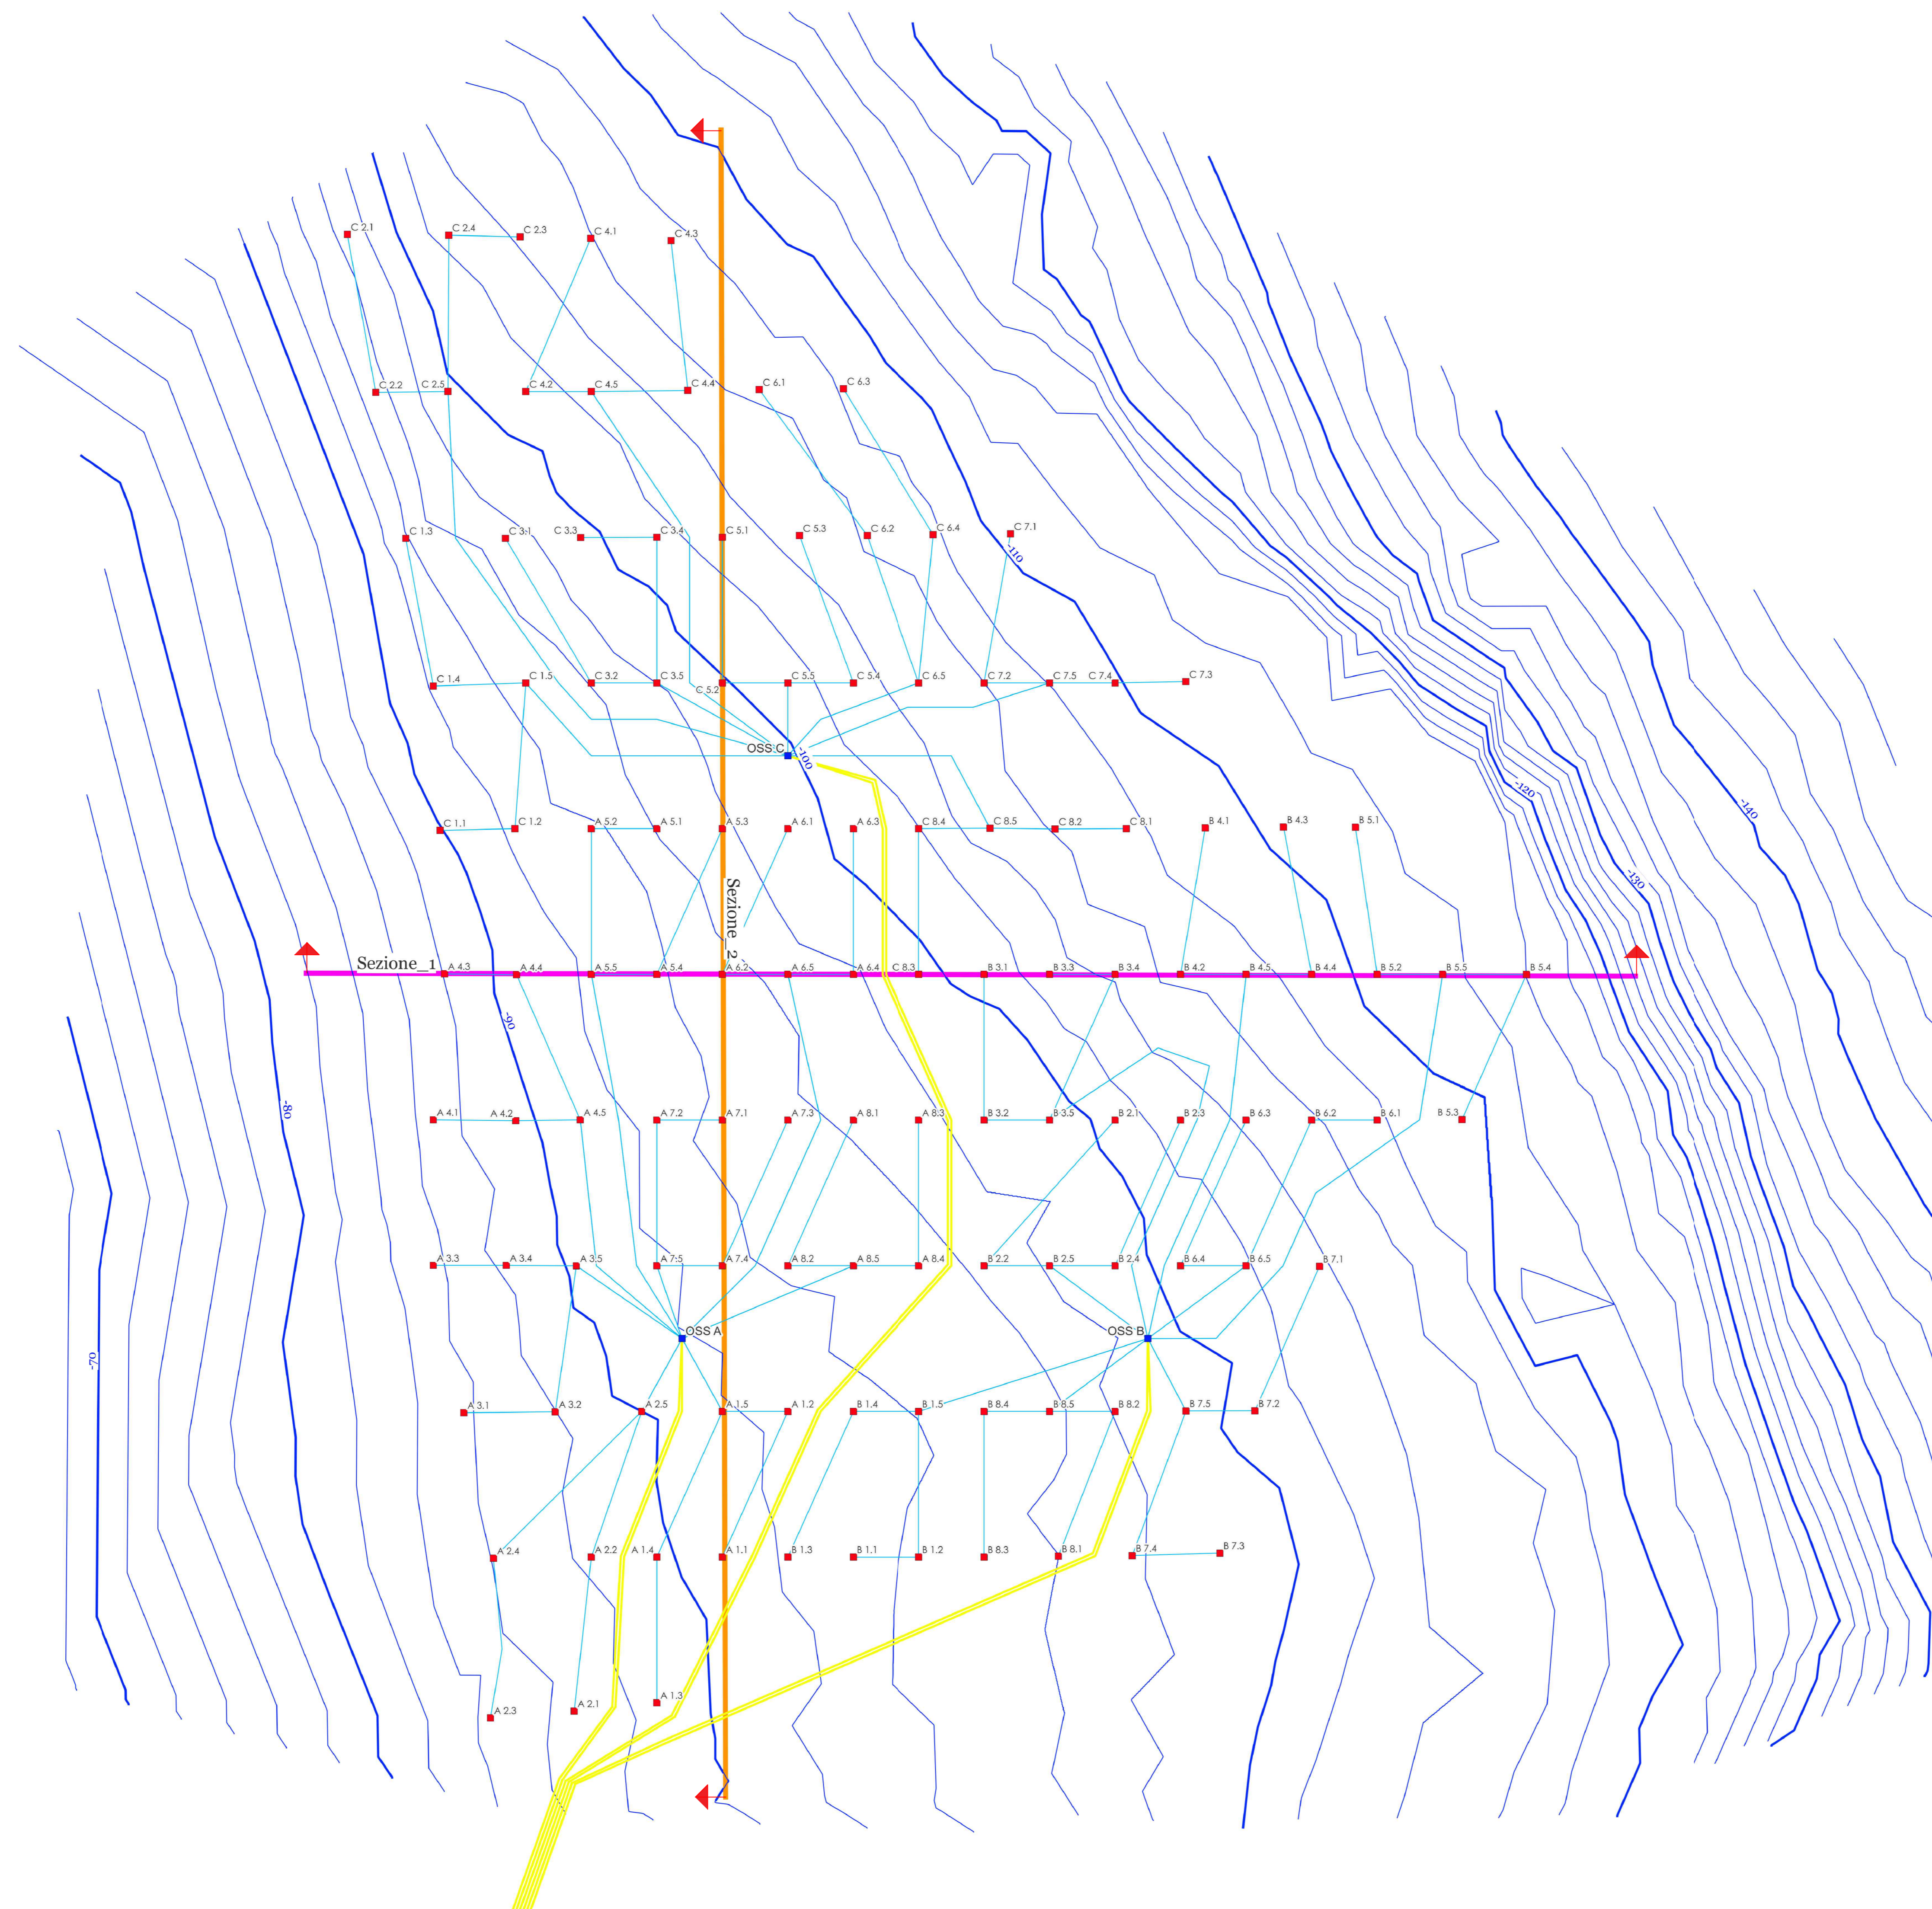

- WTG
- OSS
- Interarray
- Cavidotto Marino
- Sezione\_1
- Sezione\_2

00	06/03/2023	PRIMA EMISSIONE	CPO03	ANCO1	SSA
REV.	DATA	DESCRIZIONE	PREPARATO DA	CONTROLLATO DA	APPROVATO DA
PROGETTO PARCO EOLICO OFFSHORE NEREUS Procedura di Scoping					
CLIENTE Nereus S.r.l. Via Dante 7, Milano (MI) 20123 Italia					
TITOLO Parco Eolico Offshore <b>NEREUS</b> PARCO EOLICO SEZIONI TRASVERSALI DEL PARCO					
PREPARATO DA	FIRMA	DATA	No. IDENTIFICATIVO:	FOGLIO	
CONTROLLATO DA	CPO03	06/03/2023	P0031639-6-M10_R00	1/1	
APPROVATO DA	MNO01	06/03/2023	Codice Doc. CLIENTE:	SCALA	
	SSA	06/03/2023	NOME FILE	1:50000	
			P0031639-6-M10.dwg	REVISIONE	