



- NOTE:
- 1) Le dimensioni dell'ingombro in pianta della stazione di utenza sono da ritenersi preliminari e aggiornabili in fase avanzata di progetto.
 - 2) Tutte le dimensioni indicate sono da ritenersi in millimetri.

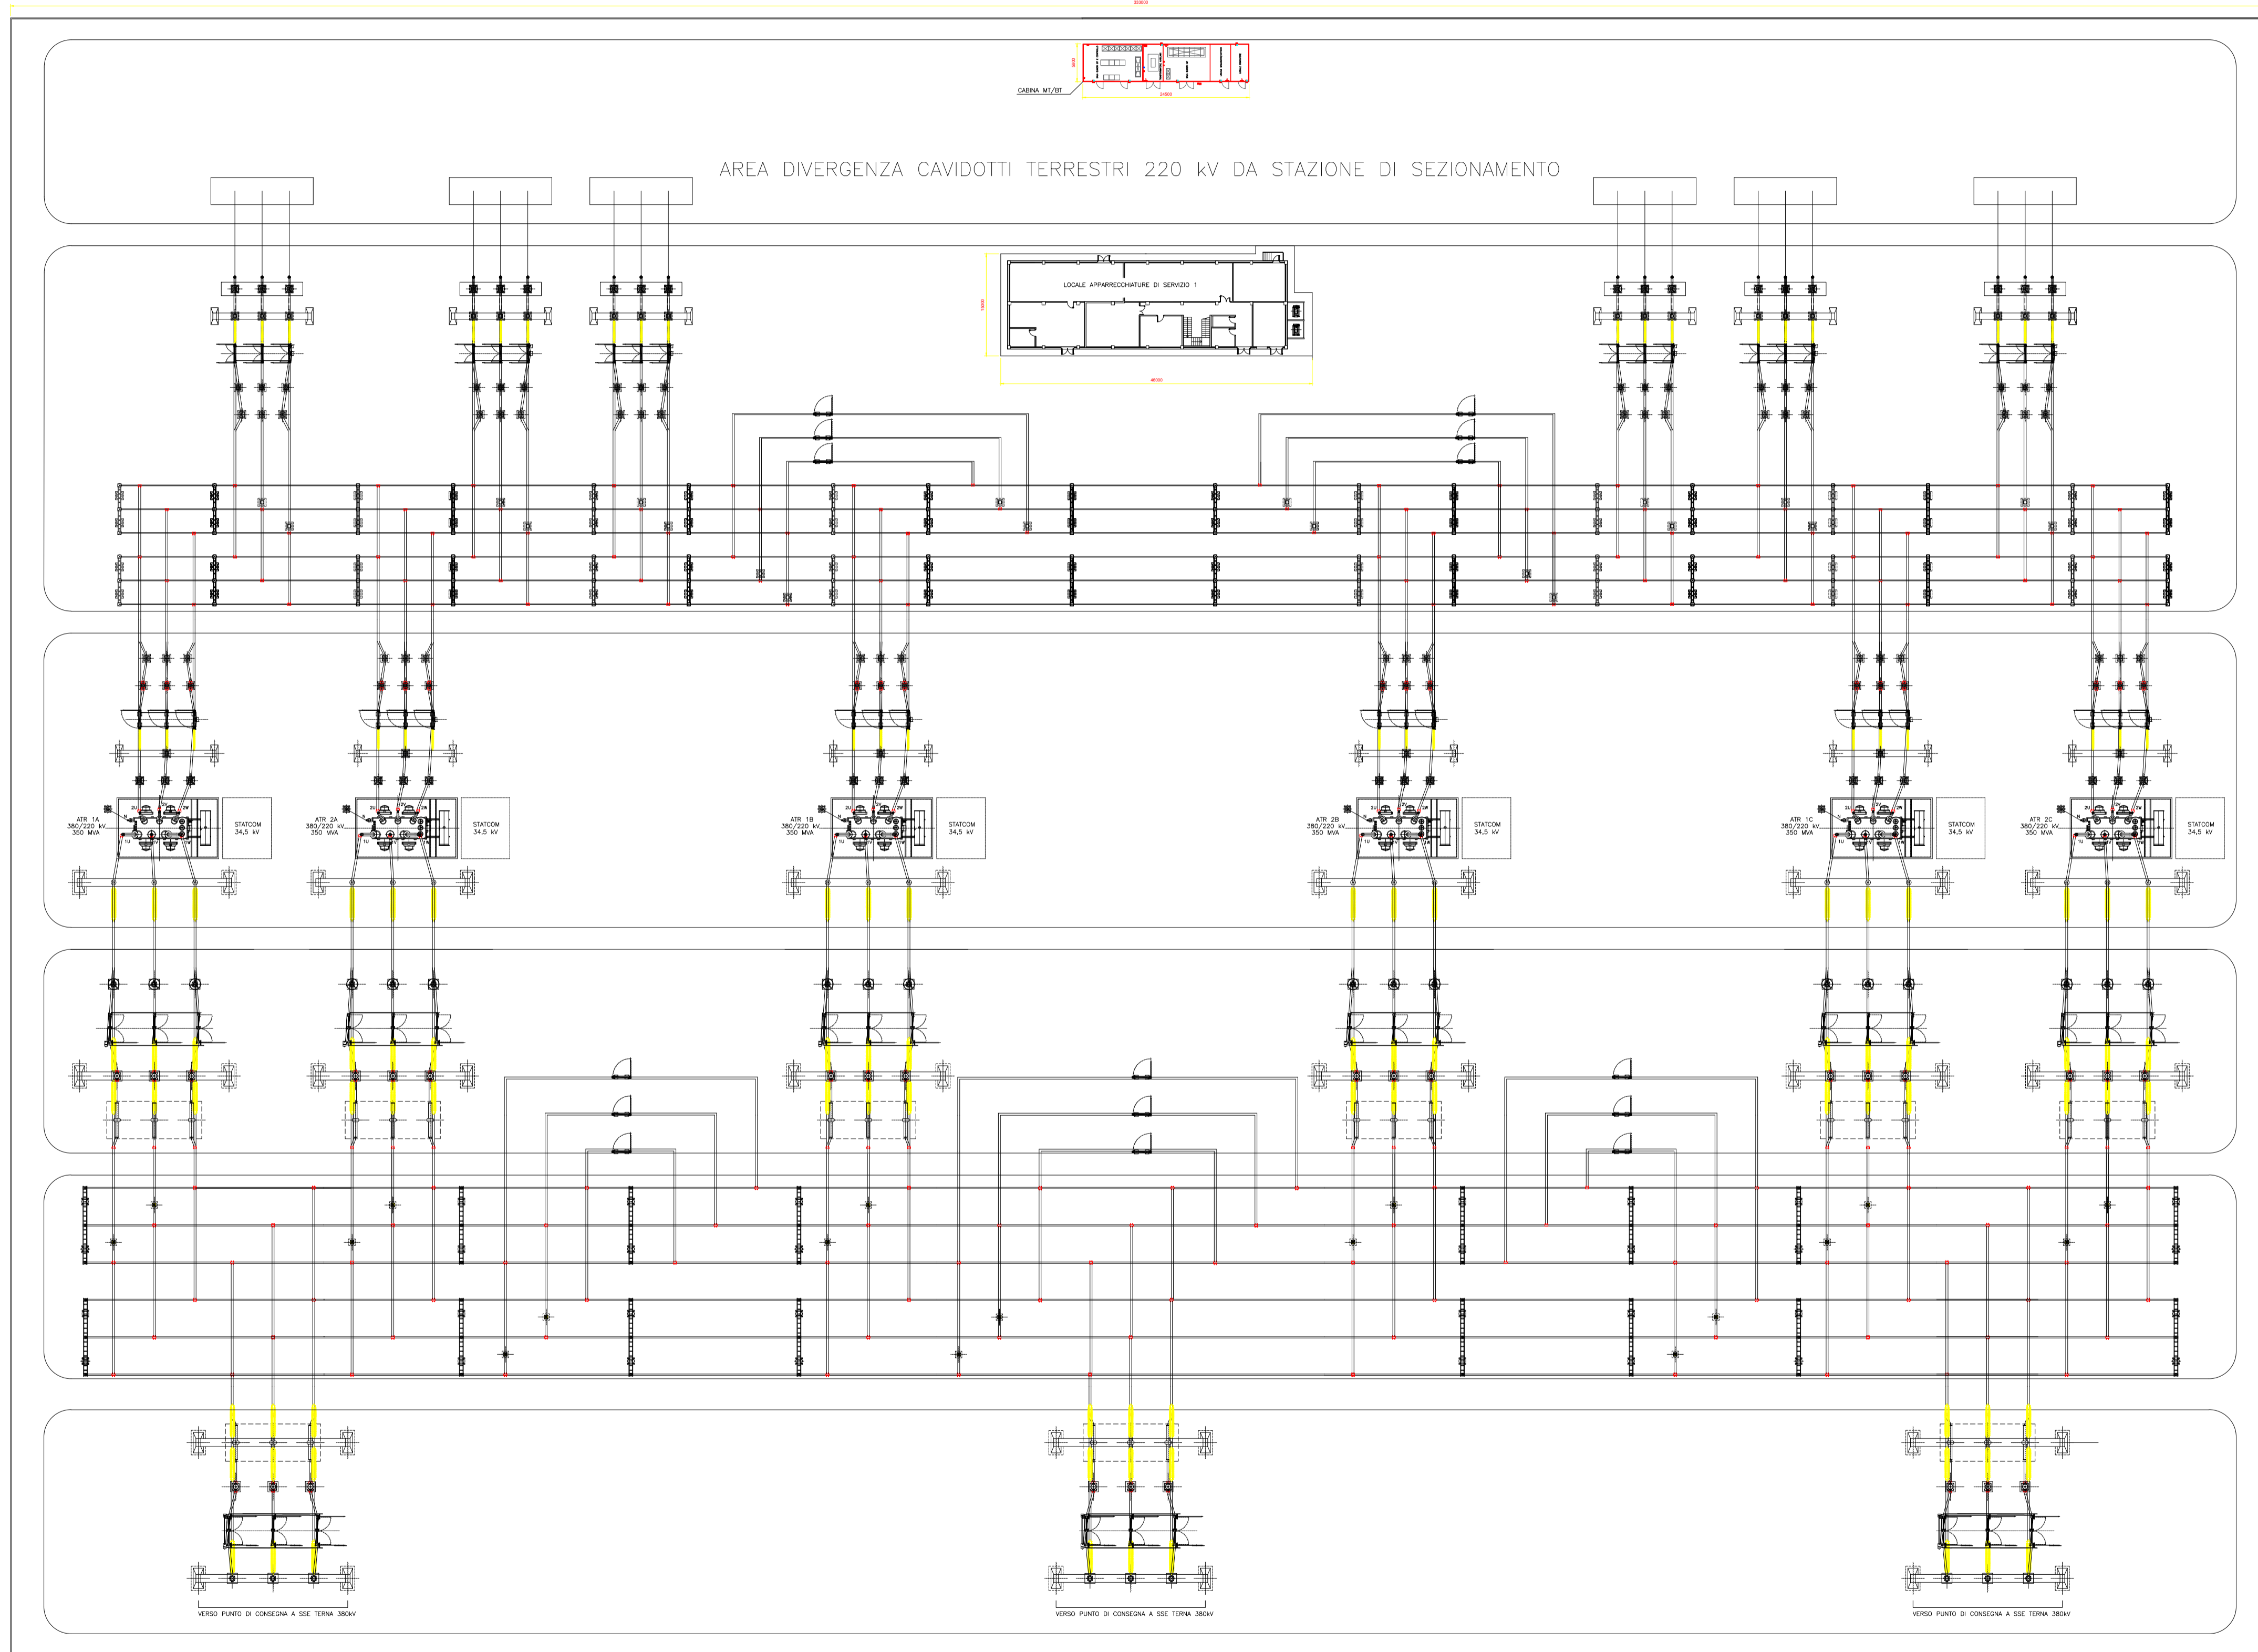

00	03/03/2023	PRIMA EMISSIONE	NNO01	CPO03	SSA
REV	DATA	DESCRIZIONE	PREPARATO DA	CONTROLLATO DA	APPROVATO DA
PROGETTO PARCO EOLICO OFFSHORE NEREUS Procedura di Scoping					
CLIENTE Nereus S.r.l. Via Dante 7, Milano (MI) 20123 Italia					
TITOLO Parco Eolico Offshore NEREUS SOTTOSTAZIONE ELETTRICA UTENTE ON-SHORE - PIANTA					
PREPARATO DA	FIRMA	DATA	No. IDENTIFICATIVO:	FOGLIO	
CONTROLLATO DA	NNO01	03/03/2023	P0031639-6-M18_R00	1/11	
APPROVATO DA	CPO03	03/03/2023	Codice Doc. CLIENTE:	SCALA	
	SSA	03/03/2023	NOME FILE	REVISIONE	
			P0031639-6-M18_R00.dwg	00	