


DETTAGLIO SU ZONA DEMANIALE - SCALA 1:2.500

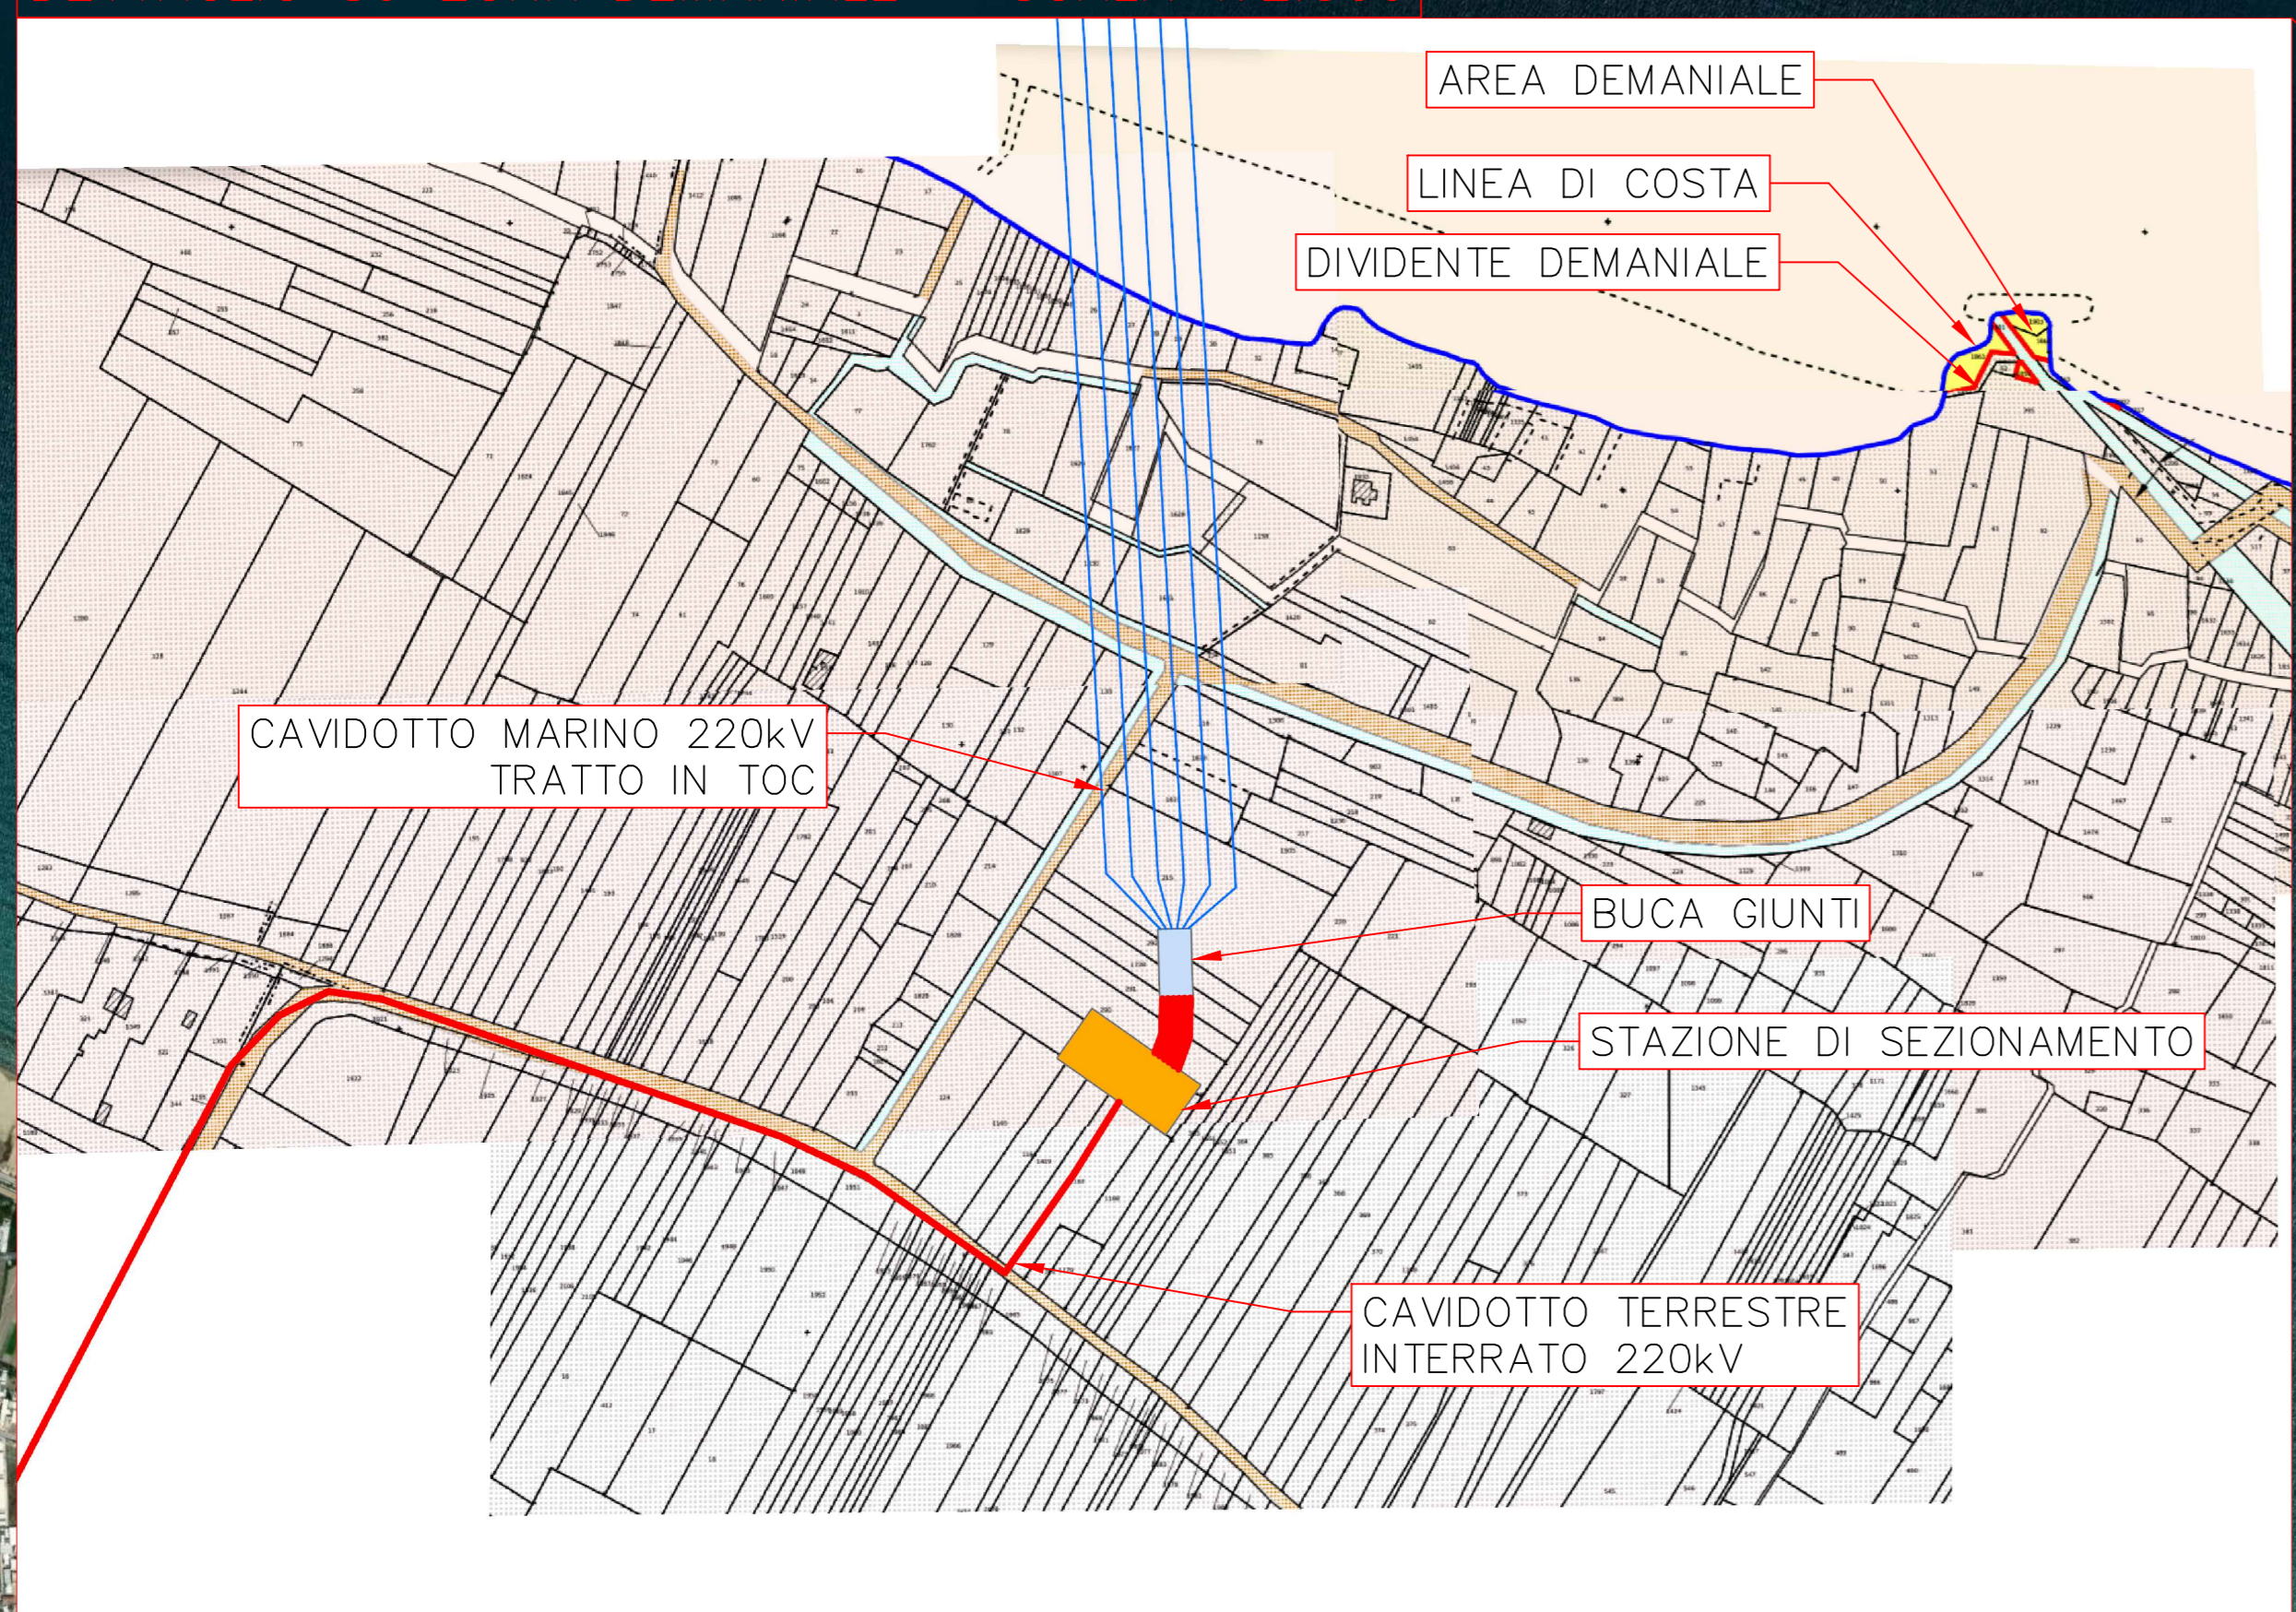

00	17/03/2023	PRIMA EMISSIONE	CPO03	MAB	SSA
REV.	DATA	DESCRIZIONE	PREPARATO DA	CONTROLLATO DA	APPROVATO DA

PROGETTO
PARCO EOLICO OFFSHORE NEREUS
Procedura di Scoping



CLIENTE
Nereus S.r.l.
Via Dante 7, Milano (MI)
20123 Italia

TITOLO
Parco Eolico Offshore
NEREUS
INQUADRAMENTO AREA DI APPRODO E AREE
DEMANIALI

PREPARATO DA	FIRMA	DATA	No. IDENTIFICATIVO:	P0031639-6-M8	FOGLIO	1/1
CONTROLLATO DA	MAB	17/03/2023	Codice Doc. CLIENTE:	-	SCALA	1:10000
APPROVATO DA	SSA	17/03/2023	NOME FILE	P0031639-6-M8_R00.dwg	REVISIONE	00