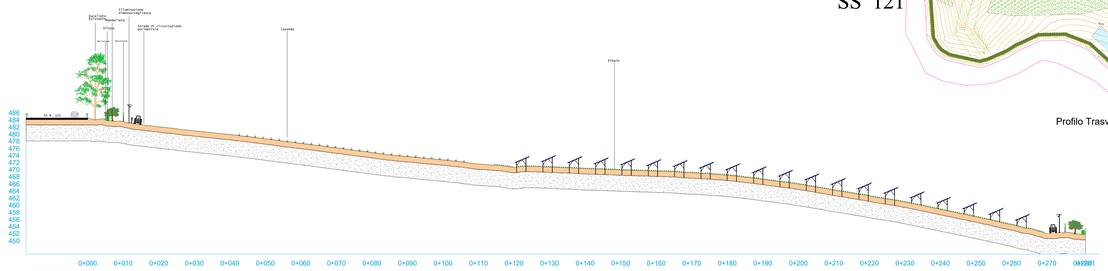

QUOTA TERRENO																														
	484.58	483.52	482.07	480.93	479.90	478.68	477.42	476.12	474.81	473.71	472.74	471.60	470.59	470.75	470.27	469.92	469.61	469.12	468.46	467.30	465.93	464.24	462.57	460.87	458.80	456.73	454.54	451.99	451.65	451.65

Profilo Longitudinale Area 1

0 5 10 mt

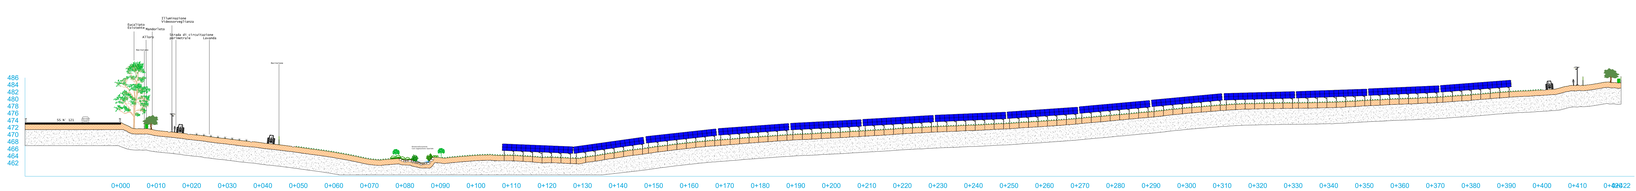

QUOTA TERRENO																														
	473.38	471.19	470.04	468.84	467.64	466.44	465.04	463.09	462.95	463.14	464.14	464.12	463.58	463.48	465.03	466.44	467.64	468.54	469.34	470.01	470.50	471.08	471.70	472.24	472.63	473.13	473.79	474.57	475.50	476.40
	477.46	478.27	478.71	478.87	479.07	479.56	480.03	480.47	481.14	481.95	482.53	483.86	484.63	484.59				

Profilo Trasversale Area 1

0 5 10 mt

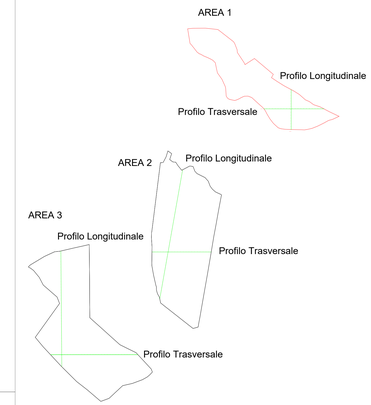

DS ITALIA 4 srl

fabroen

COSMOTECK

COMUNE DI CASTRONOVO DI SICILIA E ALIA
Città Metropolitana di Palermo

PROGETTO PER LA REALIZZAZIONE DI UN IMPIANTO AGRIVOLTAICO DENOMINATO "DS14 CASTRONOVO"
DELLA POTENZA DI PICCO DI 45.988 kWp E POTENZA DI IMMISSIONE 38.330 kW E DELLE RELATIVE OPERE
CONNESSE NEI COMUNI DI CASTRONOVO DI SICILIA (PA) ED ALIA (PA)

- PROFILO LONGITUDINALE E TRASVERSALE DI PROGETTO AREA 1

SCALA: 1:500 1:1000	FORMATO: A0	CODICE ELABORATO: DS14_P.A.1.	DATA DI PRIMA EMISSIONE: 10/10/2022	CODICE IDENTIFICATIVO TERNA: 202101692	REVISIONE: REV 01	REDATTO
REF.: CASTRONOVO DI SICILIA 1		FOGLIO: 1/1	DATA DI SECONDA EMISSIONE:	CODICE IDENTIFICATIVO ENTI: DS14 CASTRONOVO	DESIGNAZIONE: PROFILO LONGITUDINALE TRASVERSALE AREA 1	ESEGUITO
FILE: IMG PROFILO LONGITUDINALE TRASVERSALE AREA 1		ID ELABORATO: R506EPD0057A0		LIVELLO DI PROGETTAZIONE: DEFINITIVO		VERIFICATO

I PROGETTISTI

Ing. Giuseppe Lo Presti

Ordine degli Ingegneri della Provincia di Palermo
Ing. Giuseppe Lo Presti
N. 2937
Firmato digitalmente da: Giuseppe Lo Presti
31/10/2022 08:43:42
GMT+00:00

Arch. Calogero Morreale

ORDINE DEGLI ARCHITETTI PIANIFICATORI PAESAGGISTI E CONSERVATORI DELLA PROVINCIA DI PALERMO
Arch. Calogero Morreale
N. 1154
Firmato digitalmente da: Calogero Morreale
Data: 2022.10.31 08:44:00 +01'00'

COMMITTENTE	SVILUPPATORE
DS ITALIA 4 srl Sede legale Via Del Plebiscito n. 112 Roma (RM) CAP 00186 CF/P IVA : 15946501002 *Legale rappresentante* *Antonio Maciaio Toscano*	**FABROEN srl** Sede legale Via Brunetto Latino n. 11 Palermo (PA) CAP 90141 CF/P IVA 05051220827 *Legale rappresentante* *Avv. Fabrizio Romeo*

A termini di legge è severamente vietato riprodurre ed comunicare a terzi il contenuto del presente elaborato