




Carta con l'ubicazione delle indagini sismiche - scala 1/10.000

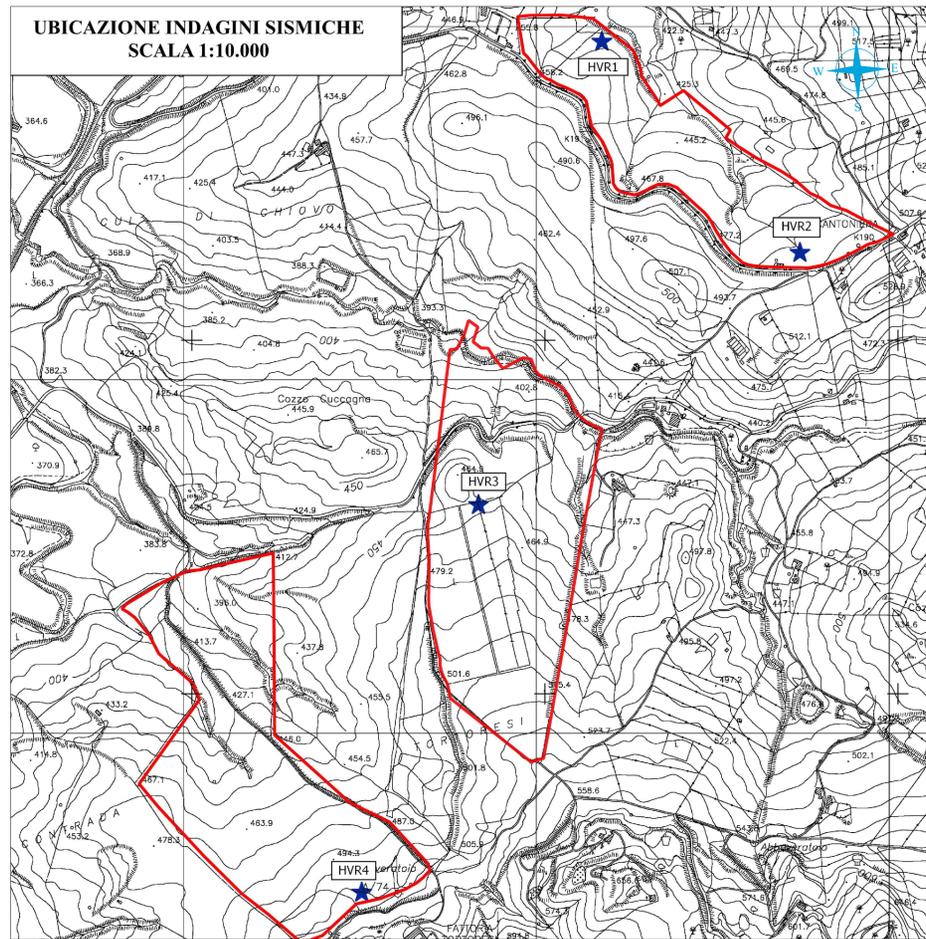


Sezione litostratigrafica rappresentativa B-B' Area 2 - scala 1/250

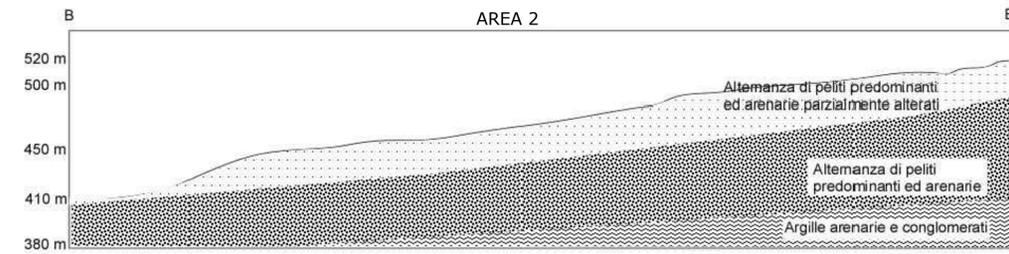


Sezione litostratigrafica rappresentativa C-C' Area 3 - scala 1/250

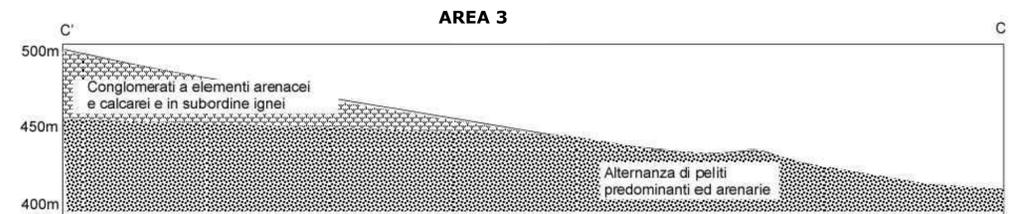

Sezione litostratigrafica rappresentativa A-A' Area 1 - scala 1/250

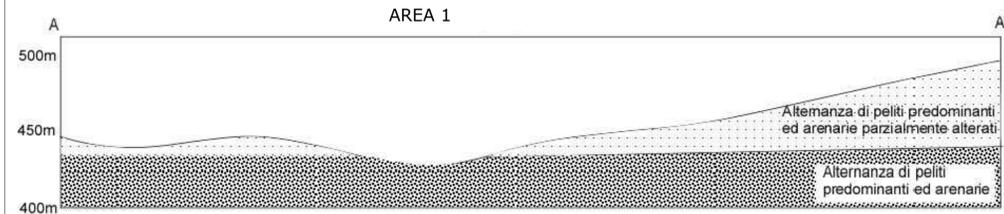

Aerofotogrammetria con ubicazione delle sezioni rappresentative - scala 10.0000

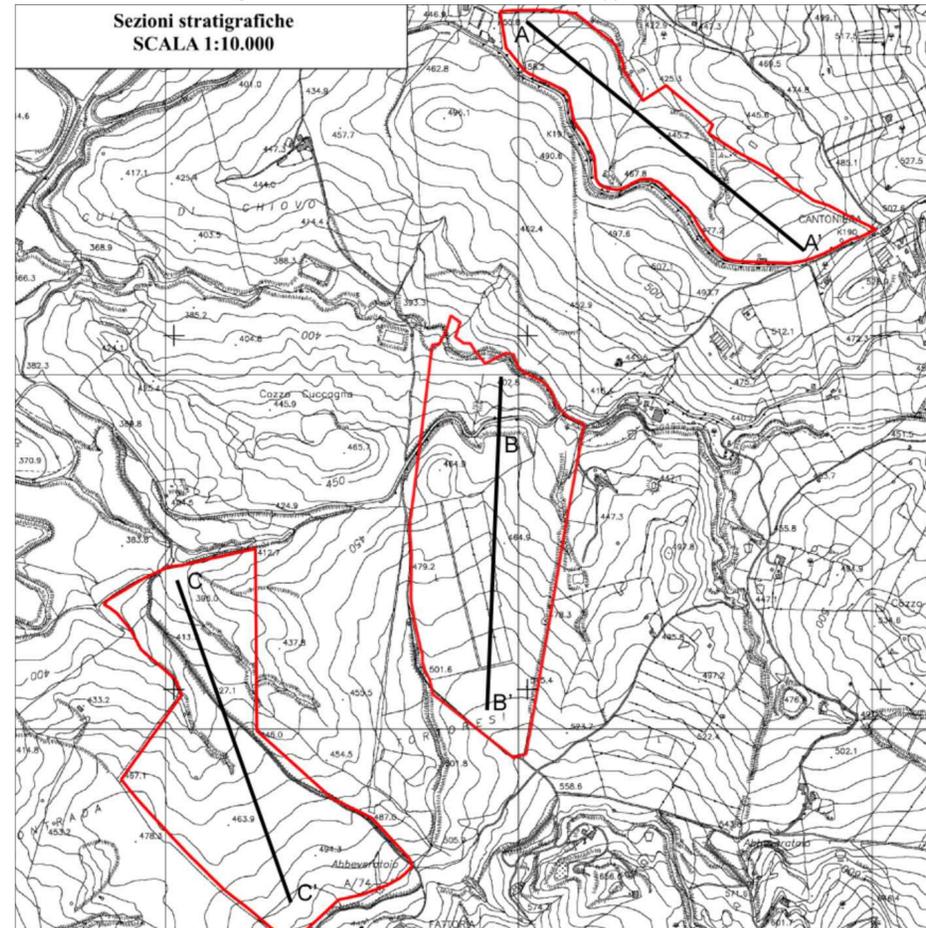

DS ITALIA 4 srl

fabroen

COSMOTEC
INGEGNERIA E PROGETTAZIONE



COMUNE DI CASTRONOVO DI SICILIA
Zona Metropolitana di Palermo

Relazione Geologica a supporto del Progetto per la realizzazione di un Impianto Agrifotovoltaico denominato "DS1 CASTRONOVO" della potenza di picco di 45,988 kWp e potenza di immissione 38.330 kW e delle relative opere connesse nei Comuni di Castronovo di Sicilia (Pa) ed Alia (Pa).



TAVOLA DELLE INDAGINI E DELLE SEZIONI LITOSTRATIGRAFICHE RAPPRESENTATIVE

Carta delle Indagini eseguite - scala 1:10.000
Sezione litostratigrafica rappresentativa A-A' Area 1 - scala 1:250
Sezione litostratigrafica rappresentativa B-B' Area 2 - scala 1:250
Sezione litostratigrafica rappresentativa C-C' Area 3 - scala 1:250
Aerofotogrammetria con ubicazione delle sezioni - scala 10.0000

| | | | | | | |
|-----------------------|---------------|----------------------------|-----------------------------|------------------------------|------------|-------------|
| SCALA: | FORMATO: | CODICE ELABORATO: | DATA DI PRIMA EMISSIONE: | CODICE IDENTIFICATIVO TERNA: | REVISIONE: | REDATTO: |
| | | DSI4_GEO | 10/10/2022 | 202101692 | REV 01 | |
| PROT.: | FOGLIO: | DATA DI SECONDA EMISSIONE: | CODICE IDENTIFICATIVO DSI4: | DESCRIZIONE: | | ESEGUITO: |
| CASTRONOVO DI SICILIA | 1/1 | | DSI4CASTRONOVO | Relazione Geologica | | |
| FILE DMS: | ID ELABORATO: | RSO6EPDO078A0 | | LIVELLO DI PROGETTAZIONE: | | VERIFICATO: |
| PLANIMETRIA_LAYOUT | | | | DEFINITIVO | | |

I PROGETTISTI

| | | |
|--|-----------------------------|--|
| Ing. Giuseppe Lo Presti | Arch. Calogero Morreale | Geologo Giovanni Pantaleo |
| Ing. Giuseppe Lo Presti N. 2917 | Arch. Calogero Morreale | Geologo Giovanni Pantaleo N. 2923 |

COMMITTENTE

DS ITALIA 4 srl
Sede legale via del Plebiscito n. 112
Roma (RM) CAP 000186
CF/PIVA: 15946501002
Legale rappresentante
Antonio Macías Toscano

SVILUPPATORE

FABROEN srl
Sede legale Via Brunetto Latini n. 11
Palermo (PA) CAP 90141
CF/PIVA: 05052730827
Legale rappresentante
Avv. Fabrizio Romè