


15 Unità Potenza "smart transformer station"  
 da 3250 W Vu=36 kvolt 50 Hz

22 inverter con 11 stringhe - tot 242 stringhe  
 174 inverter con 10 stringhe - tot 1.740 stringhe  
 34 inverter con 9 stringhe - tot 306 stringhe

230 inverter  
 2.288 stringhe  
 68.640 moduli da 670 Wp  
 Potenza nominale 45.988 kW  
 Potenza in immissione su RTN 38.330 kW

-  stringa con 30 moduli da 670 Wp  
20,10 kW (1155 V x17,43 A)
-  ing x morsetto di ingresso nell'inverter
-  Inverter 215 kVA- 16 ingressi

Unità Potenza "smart transformer station"  
 da 3.250 W Vu=36 kvolt 50 Hz

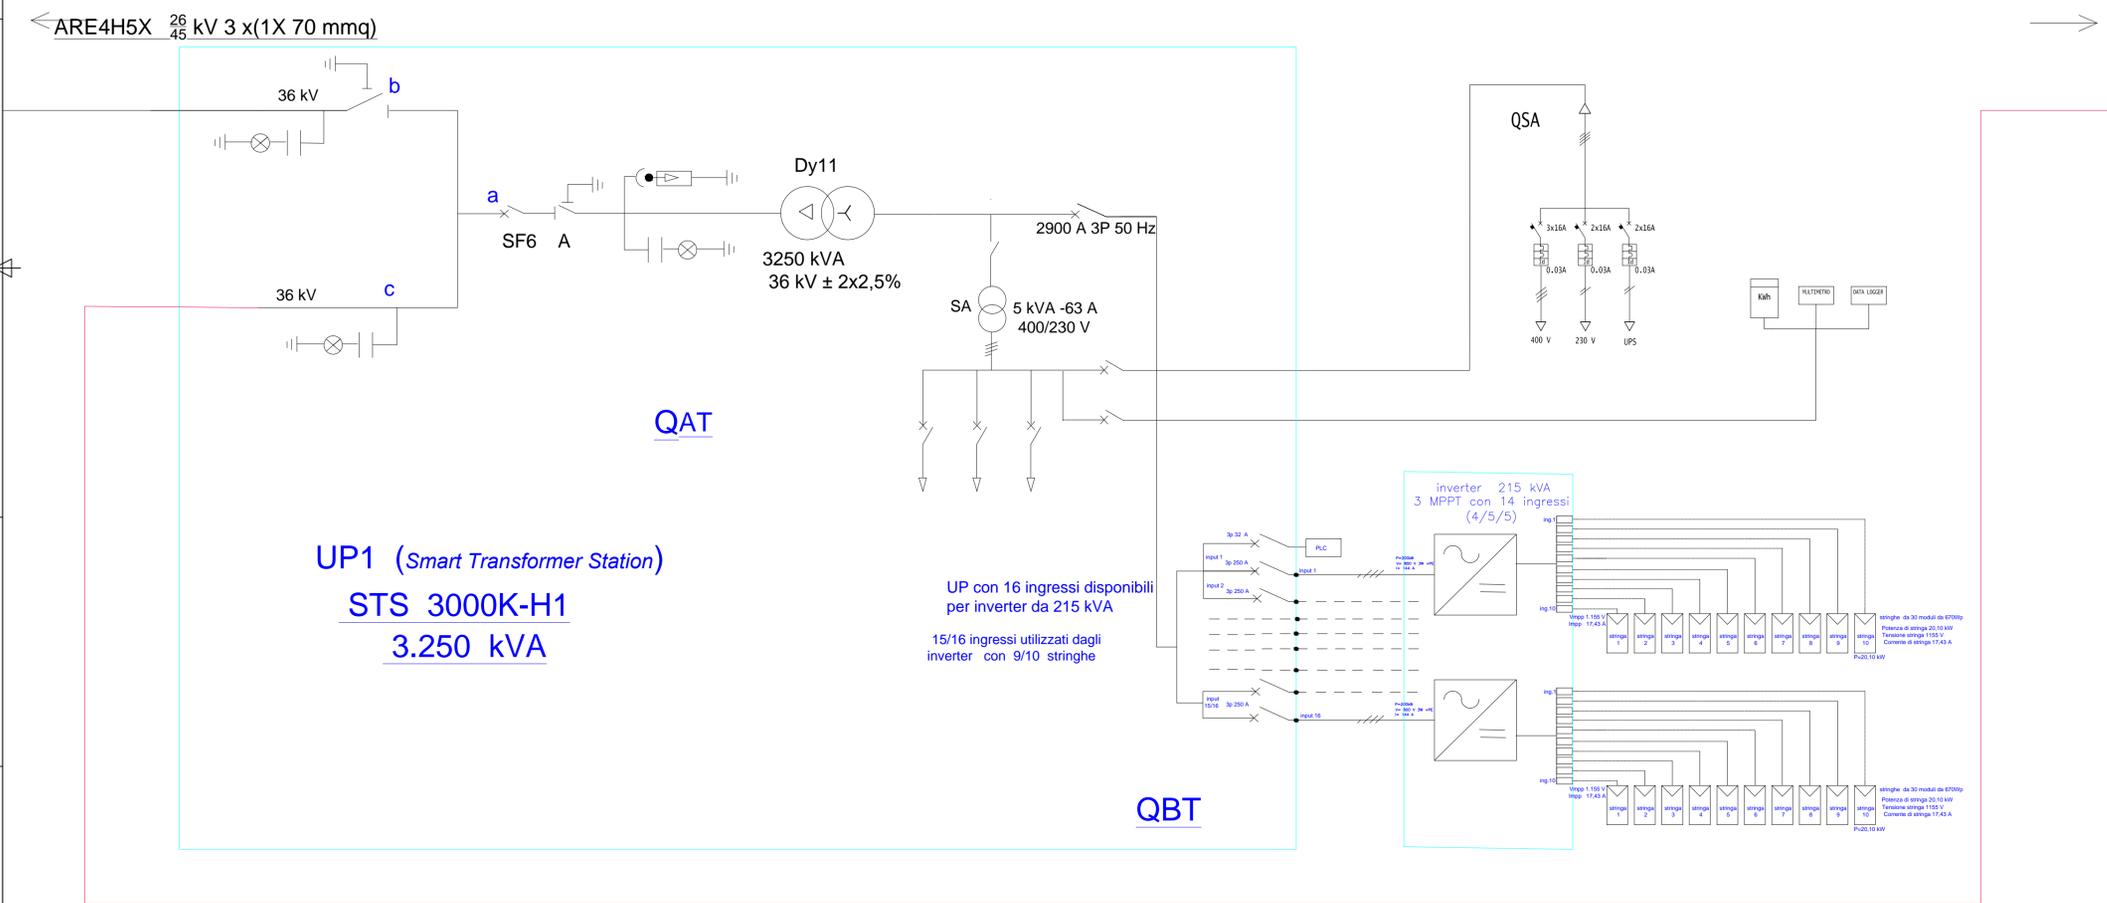

Unità Potenza "smart transformer station" da 3250  
 KVA, Vuscita=36 kvolt, f=50 Hz

Trasformatore in olio 0,80/36 kV da 3250 KVA Ztr = 7%  
 DY11

Quadro 36 kV con  
 a-Interruttore SF6 A  
 b - IMS arrivo cavo  
 c - Uscita cavo

Quadro BT con  
 Interruttore magnetotermico 4 x2900 A  
 TA - TV - GM

Sottoquadro SA con  
 Interruttore Generale 3x63A  
 trasformatore SA 5 kVA  
 vari Interruttori magnetotermici differenziali 2x16 - 3 x16  
 Id 30 mA

**DS ITALIA 4 srl**
**fabroen**
**COSMOTEC**
**IRIT**

Regione Siciliana

 **COMUNE DI CASTRONOVO DI SICILIA E ALIA**  
 CITTA' METROPOLITANA DI PALERMO

PROGETTO PER LA REALIZZAZIONE DI UN IMPIANTO AGRIVOLTAICO DENOMINATO "DSI4 CASTRONOVO" DELLA  
 POTENZA DI PICCO DI 45.988 kWp E POTENZA DI IMMISSIONE 38.330 kW E DELLE RELATIVE OPERE CONNESSE  
 NEI COMUNI DI CASTRONOVO DI SICILIA (PA) ED ALIA (PA)

 **SCHEMA UNIFILARE CABINA  
 UNITA' DI POTENZA  
 "smart transformer"**

SCALA:	FORMATO:	CODICE ELABORATO:	DATA DI PRIMA EMISSIONE:	CODICE IDENTIFICATIVO TERNA:	REVISIONE:	REDATTO:
	A1	DSI4 Castronovo	27/07/2022	202101692		
PROF.:	FOGLIO:	DATA DI SECONDA EMISSIONE:	CODICE IDENTIFICATIVO DSI4:	DESCRIZIONE:	ESEGUITO:	
			DSI4 Castronovo			
FILE DWG:	ID ELABORATO:	RS06EPD0087A0		LIVELLO DI PROGETTAZIONE:	REVISIONE:	
				DEFINITIVO		

I PROGETTISTI

  
 Ing. Giuseppe Lo Presti

  
 Arch. Calogero Morreale





COMMITTENTE	SVILUPPATORE
DS ITALIA 4 srl Sede legale: VIA DEL PLEBISCITO 132 Roma (RM) CAP 000186 CF/P. IVA: 15946511002 Legale rappresentante: Antonio Macias Toscano	FABROEN srl Sede legale: Via Brunetto Latini n. 11 Palermo (PA) CAP 90141 CF/P. IVA 05052120827 Legale rappresentante: Avv. Fabrizio Romeo

A termini di legge è severamente vietato riprodurre o comunicare a terzi il contenuto del presente elaborato