
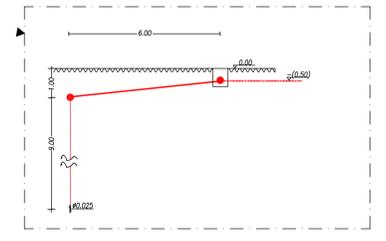
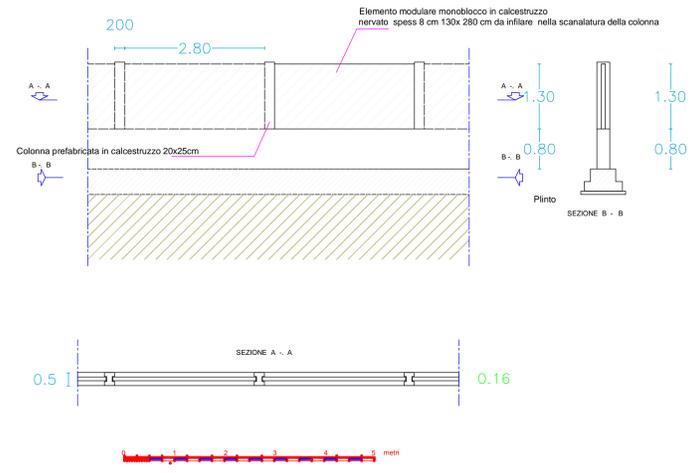


Fronte dell'area Stazione ( lato Ingresso)

80.00

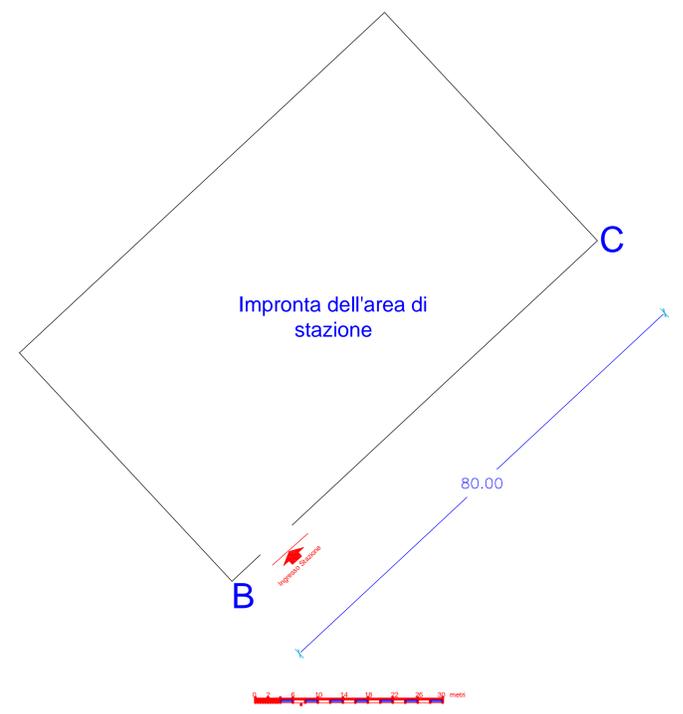

**DS ITALIA 4 srl** **fabroen** **COSMOTICK**

Regione Siciliana  
**COMUNE DI CASTRONOVO DI SICILIA E ALIA**  
 CITTÀ METROPOLITANA DI PALERMO

PROGETTO PER LA REALIZZAZIONE DI UN IMPIANTO AGRIVOLTICO DENOMINATO "DS4 CASTRONOVO" DELLA POTENZA DI PICCO DI 45.988 KW E POTENZA DI IMMISSIONE 38.300 KW E DELLE RELATIVE OPERE CONNESSE NEI COMUNI DI CASTRONOVO DI SICILIA (PA) ED ALIA (PA)

**RECINZIONE DEL PIAZZALE AT DEL PRODUTTORE**

SCALA:	FORMATO:	ORIGINE ELABORAZIONE:	DATA DI PRIMA IMMISSIONE:	CODICE IDENTIFICATIVO FORMA:	REVISIONE:	PRODOTTO:
A0	DWG	07/12/2022	27/12/2022	202101692		
PROG.:	PROG.:	DATA DI SECONDA IMMISSIONE:	ORIGINE IDENTIFICATIVO DATA:	REVISIONE:	ESEGUITO:	
			DS4 CASTRONOVO			
FILE INC.:	ID ELABORATO:	RS06EPD0095A0	LIVELLO DI PRODUZIONE:	REVISIONE:		
			DEFINI TI VO			

I PROGETTI STI

<b>COMITENTE</b>	<b>SVILUPPATORE</b>
DS ITALIA 4 srl Sede legale: VIA DEL PUEBI SCI TO 112 80061 (NO) CAP 80061 C.F.P. IVA: 10946010100 Legale rappresentante: Antonio Maciòs Toscano	FABROEN srl Sede legale: Via Brunetto Latini n. 11 Palermo (PA) CAP 90141 C.F.P. IVA: 02027500217 Legale rappresentante: Avv. Fabris Zilio Romeo

A termini di legge è severamente vietato riprodurre o comunicare a terzi il contenuto del presente elaborato