


Planimetria e sezioni elettromeccaniche della Sottostazione Elettrica Produttore - scala 1:80

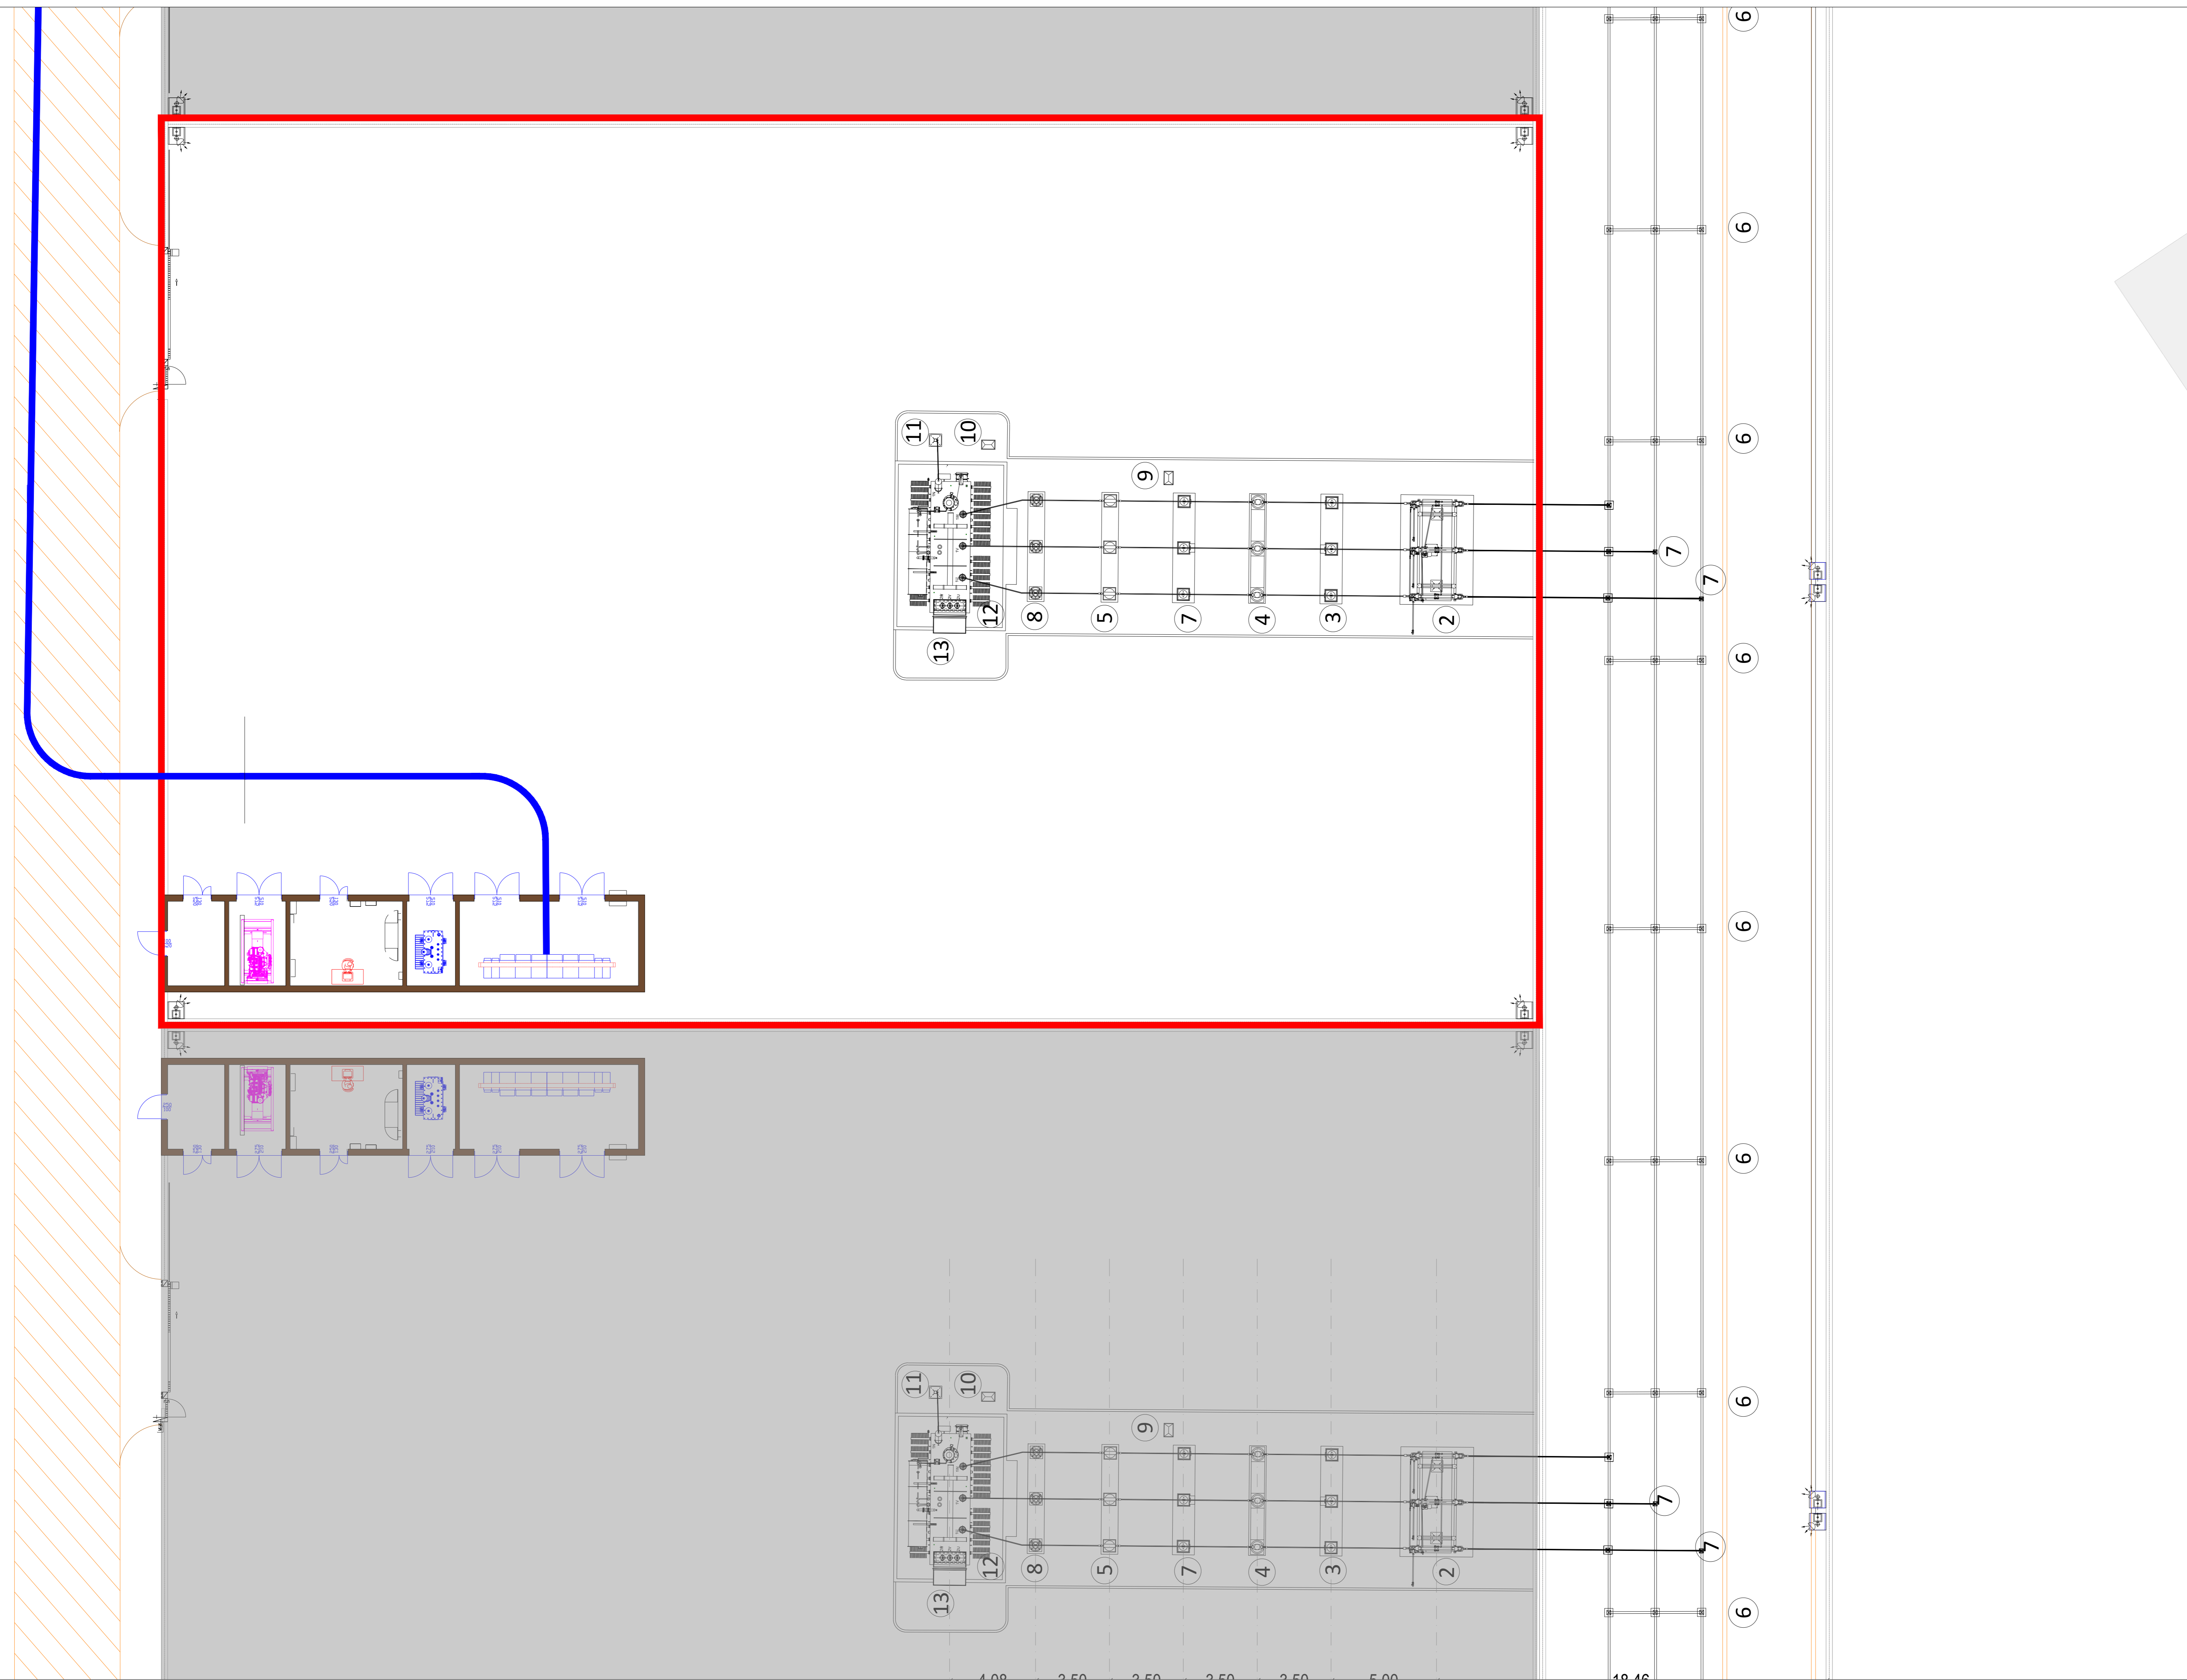


LEGENDA

- Elettrodotta MT 30kV direttamente interrata in scavo a trincea
- Area SSE PACIFICO ACQUAMARINA 2 S.r.l. Pratica 202001600
- SSE Altri Produttori facenti parte della condisione stallo
- Nuova viabilità di accesso alla Sottostazione Utente ed area condivisa
- Sistema di sbarre Ø100
- Sistema di sbarre Ø40

LEGENDA APPARECCHIATURE ELETTROMECCANICHE

POS	DESCRIZIONE APPARECCHIATURA
0	TERMINALE CAVO
1	SCARICATORE DI SOVRATENSIONE AT
2	SEZIONATORE 170kV CON LAME DI TERRA
3	T.V. CAPACITIVO
4	INTERRUTTORE
5	TRASFORMATORE DI CORRENTE TA 170kV
6	ISOLATORE C8 - SUPPORTO SBARRE TRIP.
7	T.V. INDUTTIVO
8	SCARICATORE DI SOVRATENSIONE
9	ARMADIO SMISTAMENTO CAVI
10	ARMADIO SMISTAMENTO CAVI TRAFEO
11	SEZIONATORE NEUTRO TRASFORMATORE
12	TRASFORMATORE
13	SUPPORTO CAVI MT
14	ISOLATORE C4 - SUPPORTO SBARRE TRIP.

Sezione elettromeccanica longitudinale del montante di trasformazione - scala 1:100

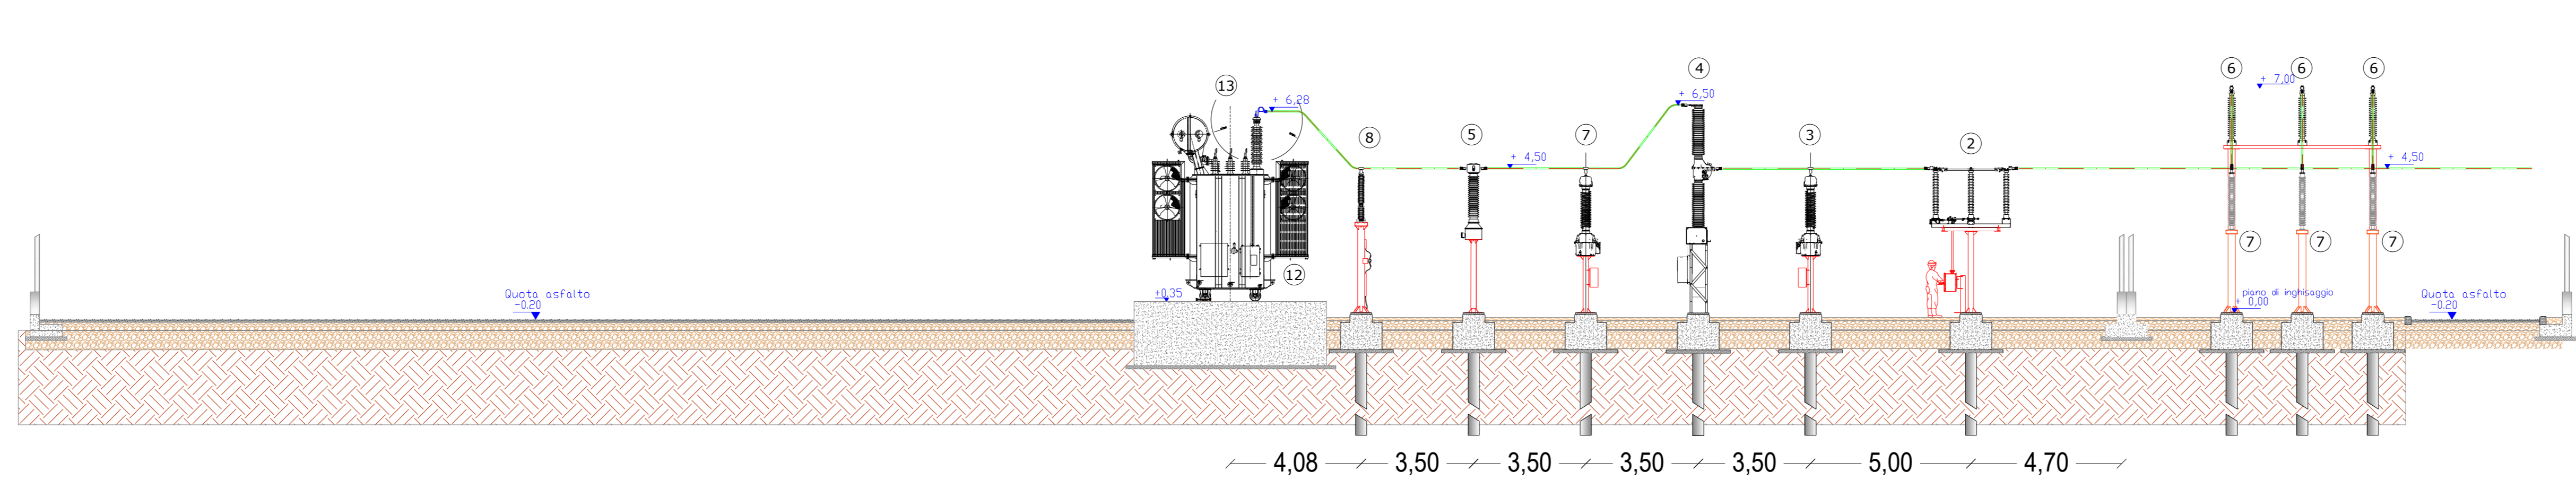

<p>PACIFICO ACQUAMARINA 2 S.r.l. Via... Tel. 0882.282722 Fax 0882.282801 E-Mail: info@pacificoacquamarina.it</p>	<p>PLAN A ENERGY S.R.L. Via... Tel. 0882.282722 Fax 0882.282801 E-Mail: info@pacificoacquamarina.it</p>
<p>STUDIO INGEGNERIA ELETTRICA MEZZANA ONI ING. ANTONIO Via... Tel. 0882.282722 Fax 0882.282801 E-Mail: info@pacificoacquamarina.it</p>	<p>Università di Foggia Via... Tel. 0882.282722 Fax 0882.282801 E-Mail: info@pacificoacquamarina.it</p>
<p>Dott. Biol. Leonardo Beccarisi Via... Tel. 0882.282722 Fax 0882.282801 E-Mail: info@pacificoacquamarina.it</p>	<p>Dott.ssa Anastasia Agnoli Via... Tel. 0882.282722 Fax 0882.282801 E-Mail: info@pacificoacquamarina.it</p>
<p>Dott. Biol. Elisa Gatto Via... Tel. 0882.282722 Fax 0882.282801 E-Mail: info@pacificoacquamarina.it</p>	<p>Dott. Nazario Di Lella Via... Tel. 0882.282722 Fax 0882.282801 E-Mail: info@pacificoacquamarina.it</p>
<p>Dott. Fabio Mastroseque Via... Tel. 0882.282722 Fax 0882.282801 E-Mail: info@pacificoacquamarina.it</p>	<p>Arch. Gaetano Fossanelli Via... Tel. 0882.282722 Fax 0882.282801 E-Mail: info@pacificoacquamarina.it</p>
<p>NOSTOI S.r.l. Via... Tel. 0882.282722 Fax 0882.282801 E-Mail: info@pacificoacquamarina.it</p>	<p>Dott. Agr. Alfonso Mogavero Via... Tel. 0882.282722 Fax 0882.282801 E-Mail: info@pacificoacquamarina.it</p>
<p>Ing. Antonio Falcone Via... Tel. 0882.282722 Fax 0882.282801 E-Mail: info@pacificoacquamarina.it</p>	<p>Ing. Tommaso Monaco Via... Tel. 0882.282722 Fax 0882.282801 E-Mail: info@pacificoacquamarina.it</p>
<p>Dott. Agr. Barnaba Marinacci Via... Tel. 0882.282722 Fax 0882.282801 E-Mail: info@pacificoacquamarina.it</p>	<p>Geom. Matteo Occhiochiuso Via... Tel. 0882.282722 Fax 0882.282801 E-Mail: info@pacificoacquamarina.it</p>

Progetto definitivo per la realizzazione di un impianto Agri-Fotovoltaico denominato "TOVAGLIA" da realizzarsi in cave dismesse o da dismettere e recuperare, site in località "Masseria Tovaglia" nel territorio comunale di Serracapriola (FG) per una potenza complessiva di 26,557MWp nonché delle opere connesse ed infrastrutture indispensabili alla costruzione e all'esercizio dell'impianto

AUTORITA' PROCEDENTE V.I.A.	Ministero dell'Ambiente e della Sicurezza Energetica	AUTORITA' PROCEDENTE A.L.L.	REGIONE PUGLIA
Nome file:	SEWXIAB_ElaboratoGrafico_17.pdf		
Contenuto file:	Planimetria e profilo elettromeccanico sottostazione elettrica		
Rev.	28/10/2022	Progetto definitivo	Aut. M. Agulara Ing. A. Miccini Pacifico Acquamarina 2 S.r.l.
Rev.		Oggetto della revisione	Elaborazione Verifica Approvazione
Scale:	1:100		
Formato:	A0	Codice Pratica	96WXIAB