


Inquadratura territoriale delle opere di connessione su Carta Tecnica Regionale - SCALA 1:4.000

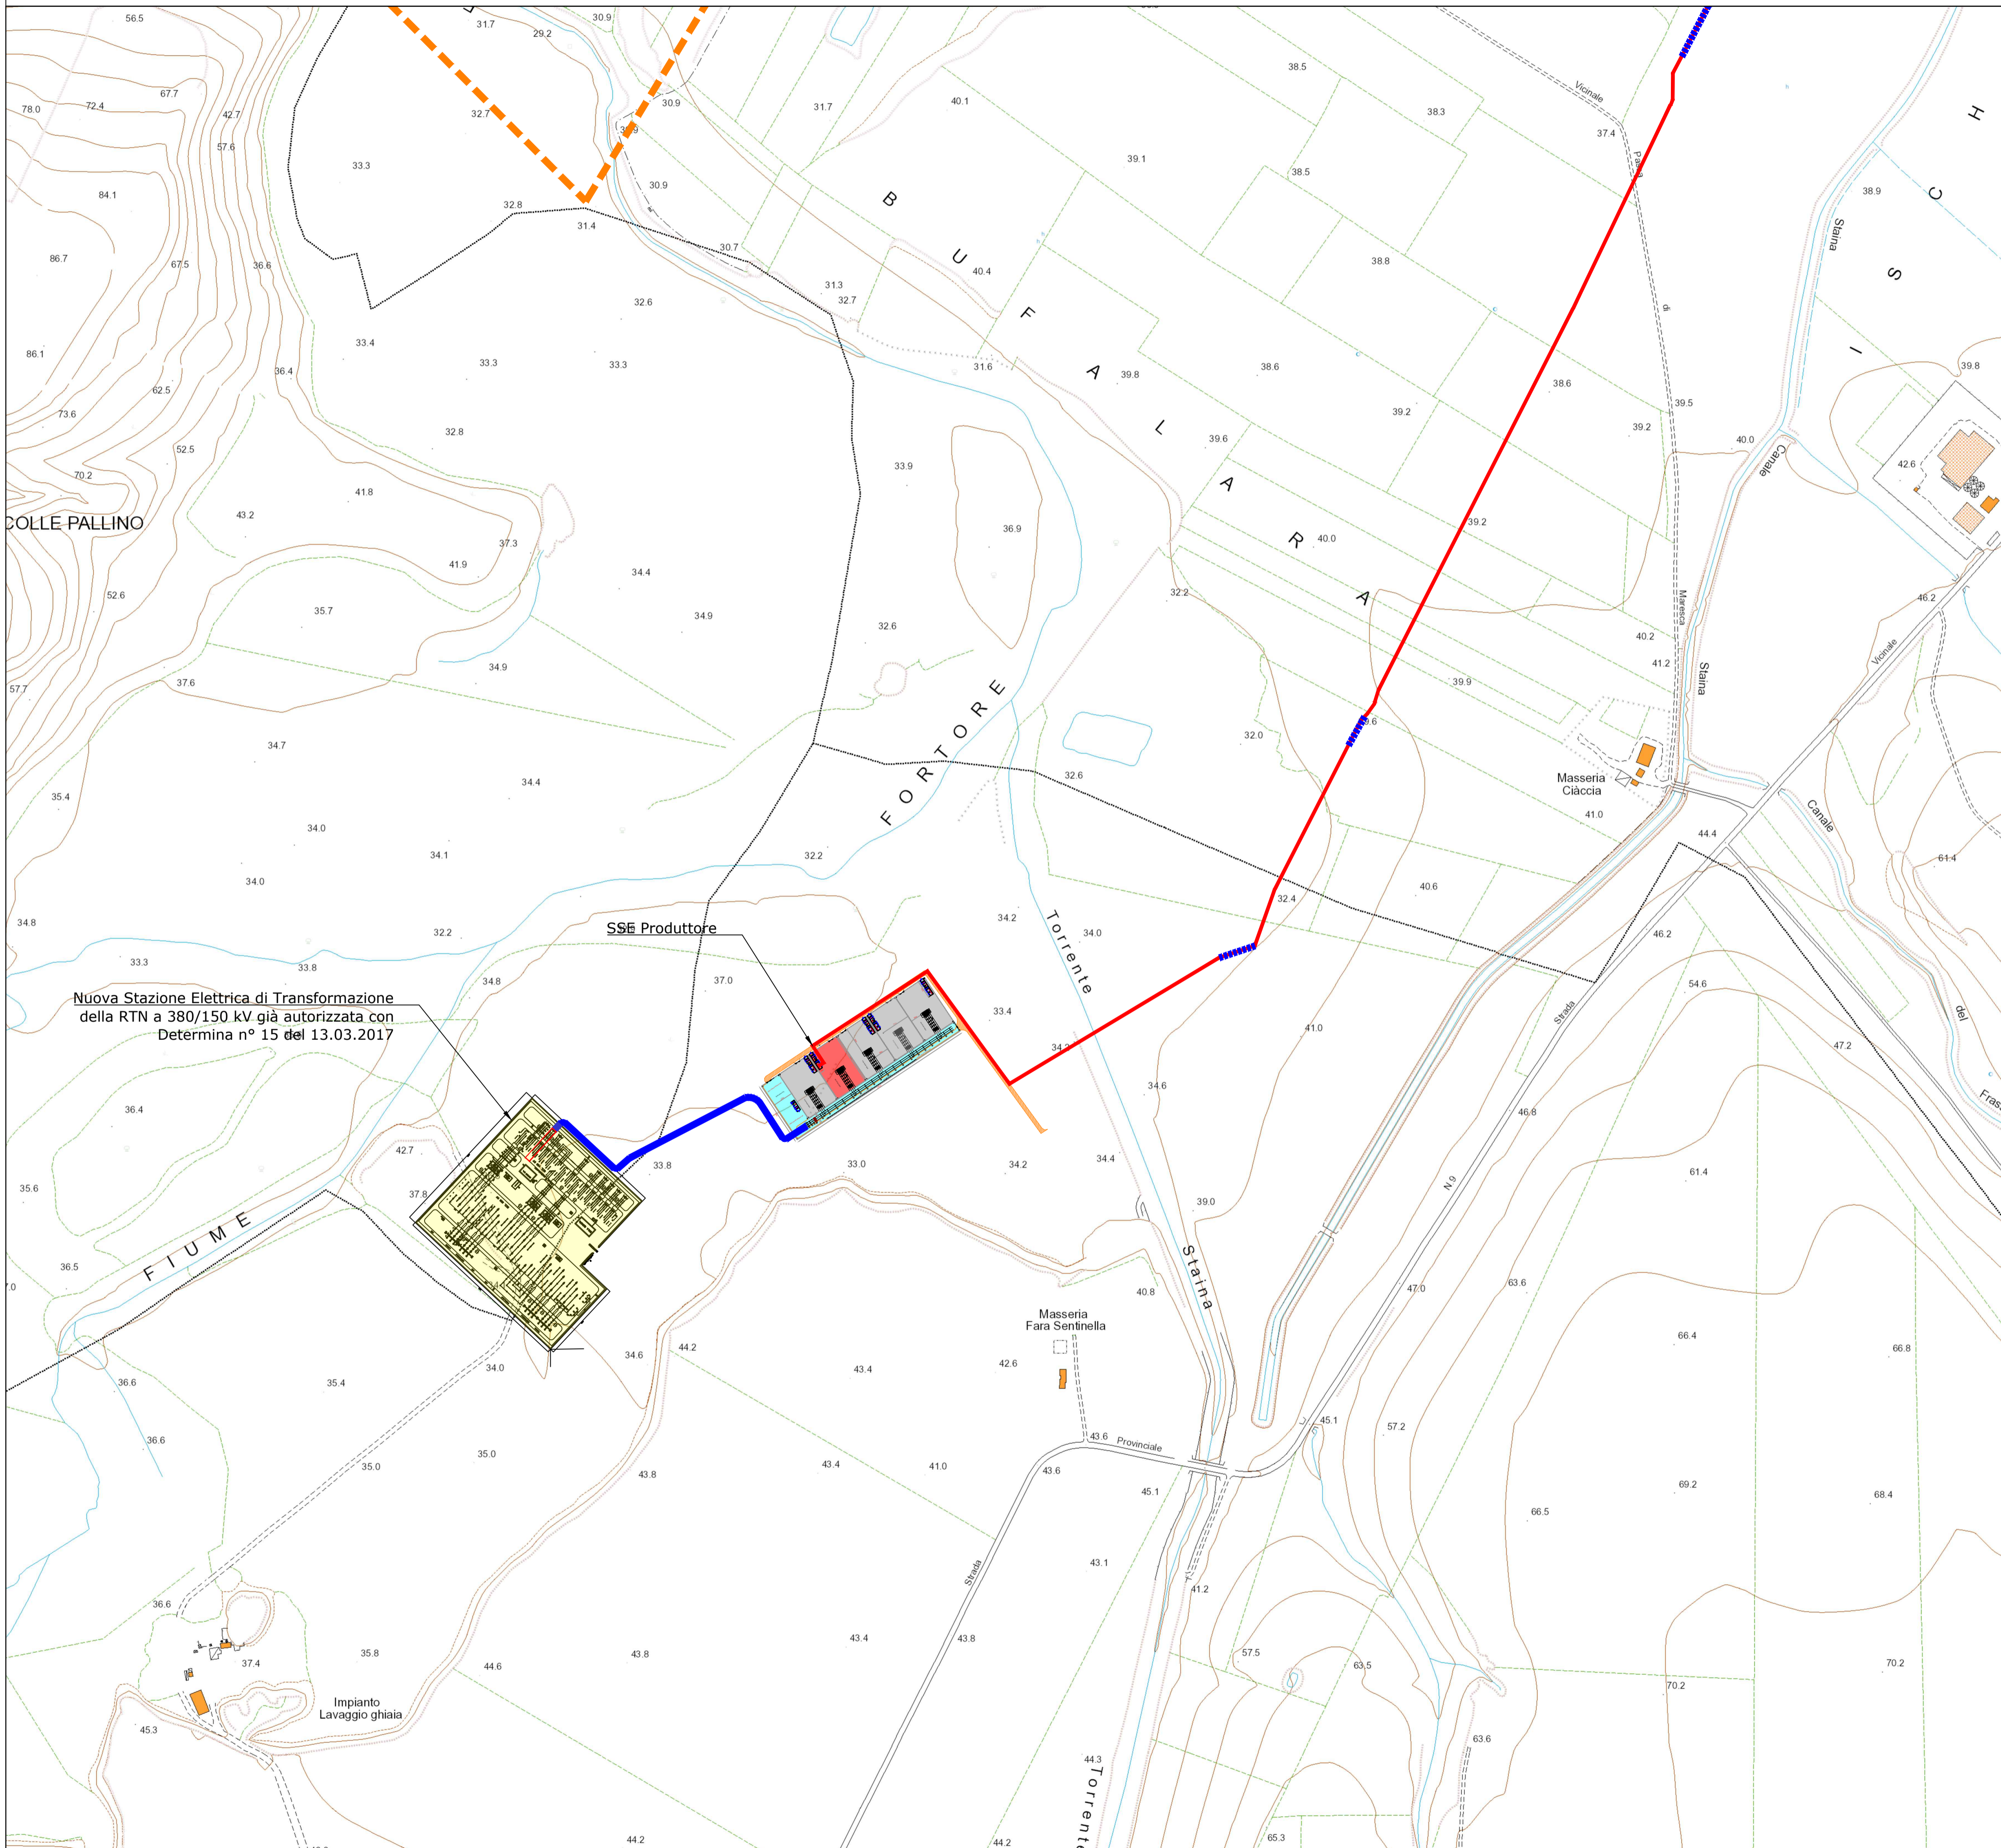

LEGENDA	
	Elettrodoto dorsale MT 30kV - Opera di Utenza
	Elettrodoto interrato AT150 kV - Opera di Utenza per la connessione alla RTN
	Area sottostazione produttore PACIFICO ACQUAMARINA 1 S.r.l.
	Area apparecchiature per la condivisione di Stallo AT
	Altri produttori non presenti in tale progetto
	Nuova viabilità di accesso alla Sottostazione Utente ed area condivisa
	Nuova Stazione Elettrica di Trasformazione della RTN a 380/150 kV già autorizzata con Determina n° 15 del 13.03.2017
	Posizione Nuovo Stallo di consegna in area Terna

Nuova Stazione Elettrica di Trasformazione della RTN a 380/150 kV già autorizzata con Determina n° 15 del 13.03.2017

<p>PACIFICO PACIFICO ACQUAMARINA 2 S.r.l. Sede: Piazza Wulfsu Via Vuglietale, n. 8 - 71010 Belpeso (FG) Tel. 0852.280712 Fax 0852.243651 E-Mail: info@pacificoenergia.it</p>	<p>plan A PLAN A ENERGY S.R.L. IT IS GREEN ENERGY Sede: Via Cassare n.104 - 40025 Inverigo BO Pec: planenergy@pec.it C.F. e P.IVA: 0360841204</p>
<p>STUDIO INGEGNERIA ELETTRICA MEZZINA Dott. Ing. Antonio Via T. Sorelli 121/119 San Severo (FG) Tel. 0852.2280712 Fax 0852.243651 E-Mail: info@studioenergia.it Ordine degli Ingegneri della Provincia di Foggia mat. n. 1404</p>	<p>Università di Foggia Dipartimento di Scienza Agraria, Alimenti, Risorse Naturali e Ingegneria (DAR-NE) Sede: via Antonio Gramsci 89/91 Foggia 71122 P.fax: 03016180717</p>
<p>Dott. Biol. Leonardo Beccarisi Via D'Erghen, 43 - 73013 Galatina (LE) cell. 3205008869 E-Mail: beccarisi@gmail.com Ordine nazionale dei Biologi - Albo-Settore mat. n. AA_367313</p>	<p>Dott.ssa Anastasia Agnoli cell. 3515100203 E-Mail: anastasia.agnoli@gmail.com</p>
<p>Dott. Biol. Elisa Gatto Via S. Simeo, 22/13344 Galatone (LE) cell. 3283433525 E-Mail: elisagatto@gmail.com Ordine nazionale dei Biologi mat. n. AA_590001</p>	<p>Dott. Nazario Di Lella Via Armando Diaz, 37/173100 Lecce (LE) cell. 3515100203 E-Mail: gdi.della@gmail.com Ordine regionale dei Geologi della Puglia mat. n. 345</p>
<p>Dott. Fabio Mastropasqua Via Padre Pio da Pietrascia 10/17020 Bittito (BA) cell. 3207488669 E-Mail: fabiomastropasqua@gmail.com Collegio Interprovinciale degli Agronomi e degli Agrotecnici laureati mat. n. 275</p>	<p>Arch. Gaetano Fornarelli Via Filippone Casale 17/173100 Lecce (LE) cell. 3308758451 E-Mail: g.fornarelli@gmail.com Ordine degli Architetti della provincia di Lecce mat. n. 1739</p>
<p>NOSTOI s.r.l. Dott.ssa Maria Grazia Liseno Tel. 0972.081259 Fax 0972.83694 E-Mail: nstoinfo@nostoio.it Elenco Nazionale Archeologi Fascia I mat. n. 1646</p>	<p>Dott. Agr. Alfonso Mogavero Viale Fortino 9/C 71121 Foggia Tel/Fax: 0852.723273 Cell. 333.6287405 E-Mail: alfonso.mogavero@gmail.com Ordine degli Agronomi di Foggia n. 372</p>
<p>Ing. Antonio Falcone Tel. 0854.534378 Fax 0854.534378 E-Mail: antonio.falcone@studofalcone.eu Ordine degli Ingegneri di Foggia mat. n.2100</p>	<p>Ing. Tommaso Monaco Tel. 0854.428801 Fax 0854.500485 E-Mail: ing.tommaso@studiodimonaco.it Ordine degli Ingegneri della provincia di Foggia mat. n. 2906</p>
<p>Dott. Agr. Barnaba Marinucci via Plebe 19, 73040 Altano (LE) Cell. 329.8620201 E-Mail: barnabamarinucci@gmail.com Ordine dei Dottori Agronomi e Forestali provincia di Lecce mat. n. 674</p>	<p>Geom. Matteo Occhiochiuso Tel. 329.8620201 E-Mail: matteo.occhiochiuso@virgilio.it Collegio dei Circondari Geometri e Geometri Laureati di Lecce mat. n. 1101</p>

Progetto definitivo per la realizzazione di un impianto Agri-Fotovoltaico denominato "TOVAGLIA" da realizzarsi in cave dismesse o da dismettere e recuperare, site in località "Masseria Tovaglia" nel territorio comunale di Serracapriola (FG) per una potenza complessiva di 26,557MWp nonché delle opere connesse ed infrastrutture indispensabili alla costruzione e all'esercizio dell'impianto

AUTORITA' PROCEDENTE V.I.A.: Ministero dell'Ambiente e della Sicurezza Energetica
AUTORITA' PROCEDENTE A.U.: REGIONE PUGLIA

Nome Elaborato: 96WX1A8_TAVOLA_02.pdf
Descrizione Elaborato: Inquadratura territoriale delle opere di connessione su Carta Tecnica Regionale

00	28/10/2022	Progetto definitivo	Arch. M. Aguilera	Ing. A. Mezzina	Pacifico Acquamarina 2 S.r.l.
Rev.	Data	Oggetto della revisione	Elaborazione	Verifica	Approvazione

Scala: 1:4.000
Formato: A1
Codice Pratica: **96WX1A8**