





 
 

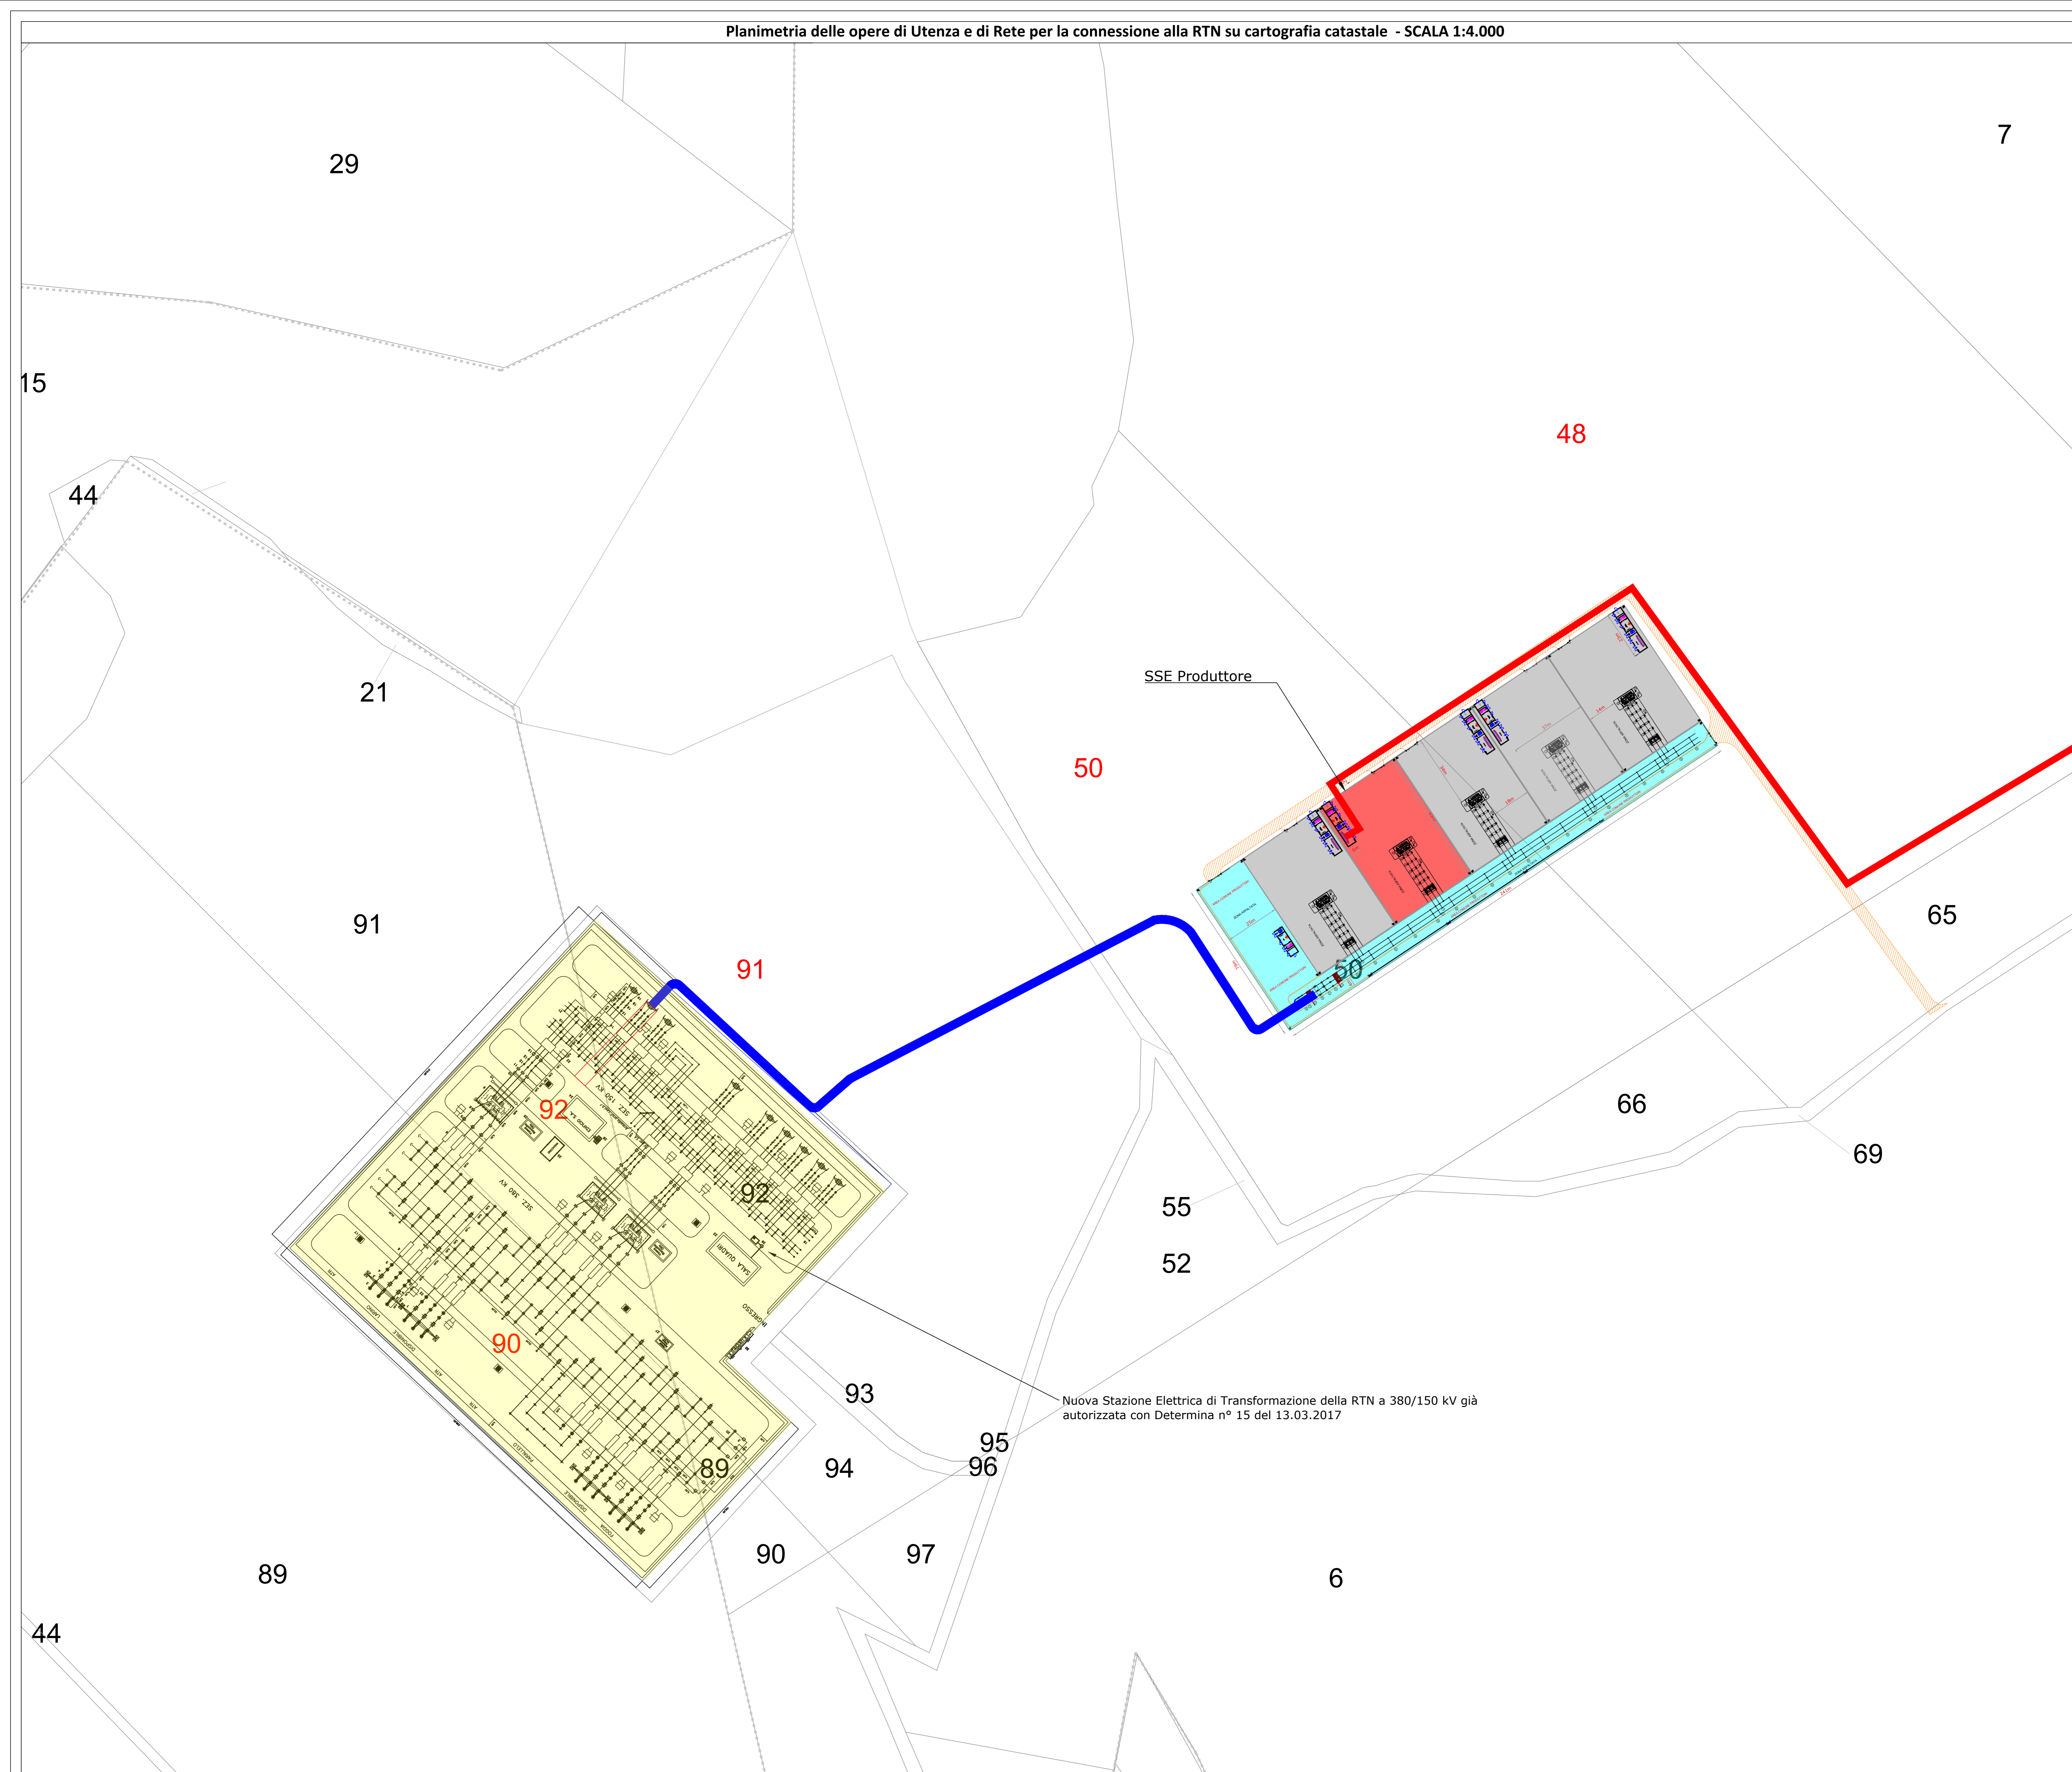


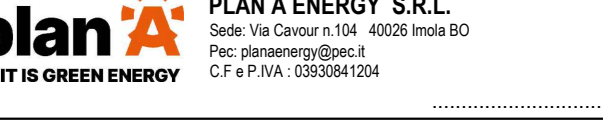

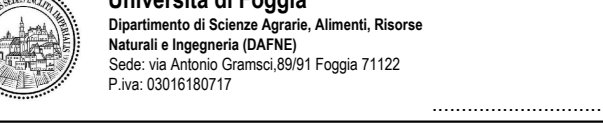














LEGENDA

-  Elettrodoto dorsale esterno interrato MT 30kV - posa a fincea
-  Elettrodoto MT dorsale esterno - posa mediante TOC
-  Delimitazione confini comunali
-  SSE Produttore
-  SSE altri produttori
-  Area per la condivisione stallo con altri produttori
-  Nuova Stazione Elettrica di Trasformazione della RTN a 380/150 kV
-  Elettrodoto interrato AT per la connessione alla RTN
-  Strada di accesso di progetto Sottostazione elettrica utente 150/30 kV



	

Progetto definitivo per la realizzazione di un impianto Agri-Fotovoltaico denominato "TOVAGLIA" da realizzarsi in cave dismesse o da dismettere e recuperare, site in località "Masseria Tovaglia" nel territorio comunale di Serracapriola (FG) per una potenza complessiva di 26,557MWp nonché delle opere connesse ed infrastrutture indispensabili alla costruzione e all'esercizio dell'impianto

AUTORITA' PROCEDENTE V.I.A.:	Ministero dell'Ambiente e della Sicurezza Energetica	AUTORITA' PROCEDENTE A.U.:	REGIONE PUGLIA
Documento di riferimento:	96WX1A8_TAVOLA_04.pdf		
Oggetto:	Planimetria delle opere di Utenza e di Rete per la connessione alla RTN su cartografia catastale		
Data:	28/10/2022	Arch. M. Aguiava	Ing. A. Mazzeo
Revisione:	00	Elaborazione	Verifica
Approvazione:			
Formato:	A0	Codice Pratica:	96WX1A8