


Planimetria e sezioni elettromeccaniche della Sottostazione Elettrica Produttore - scala 1:80

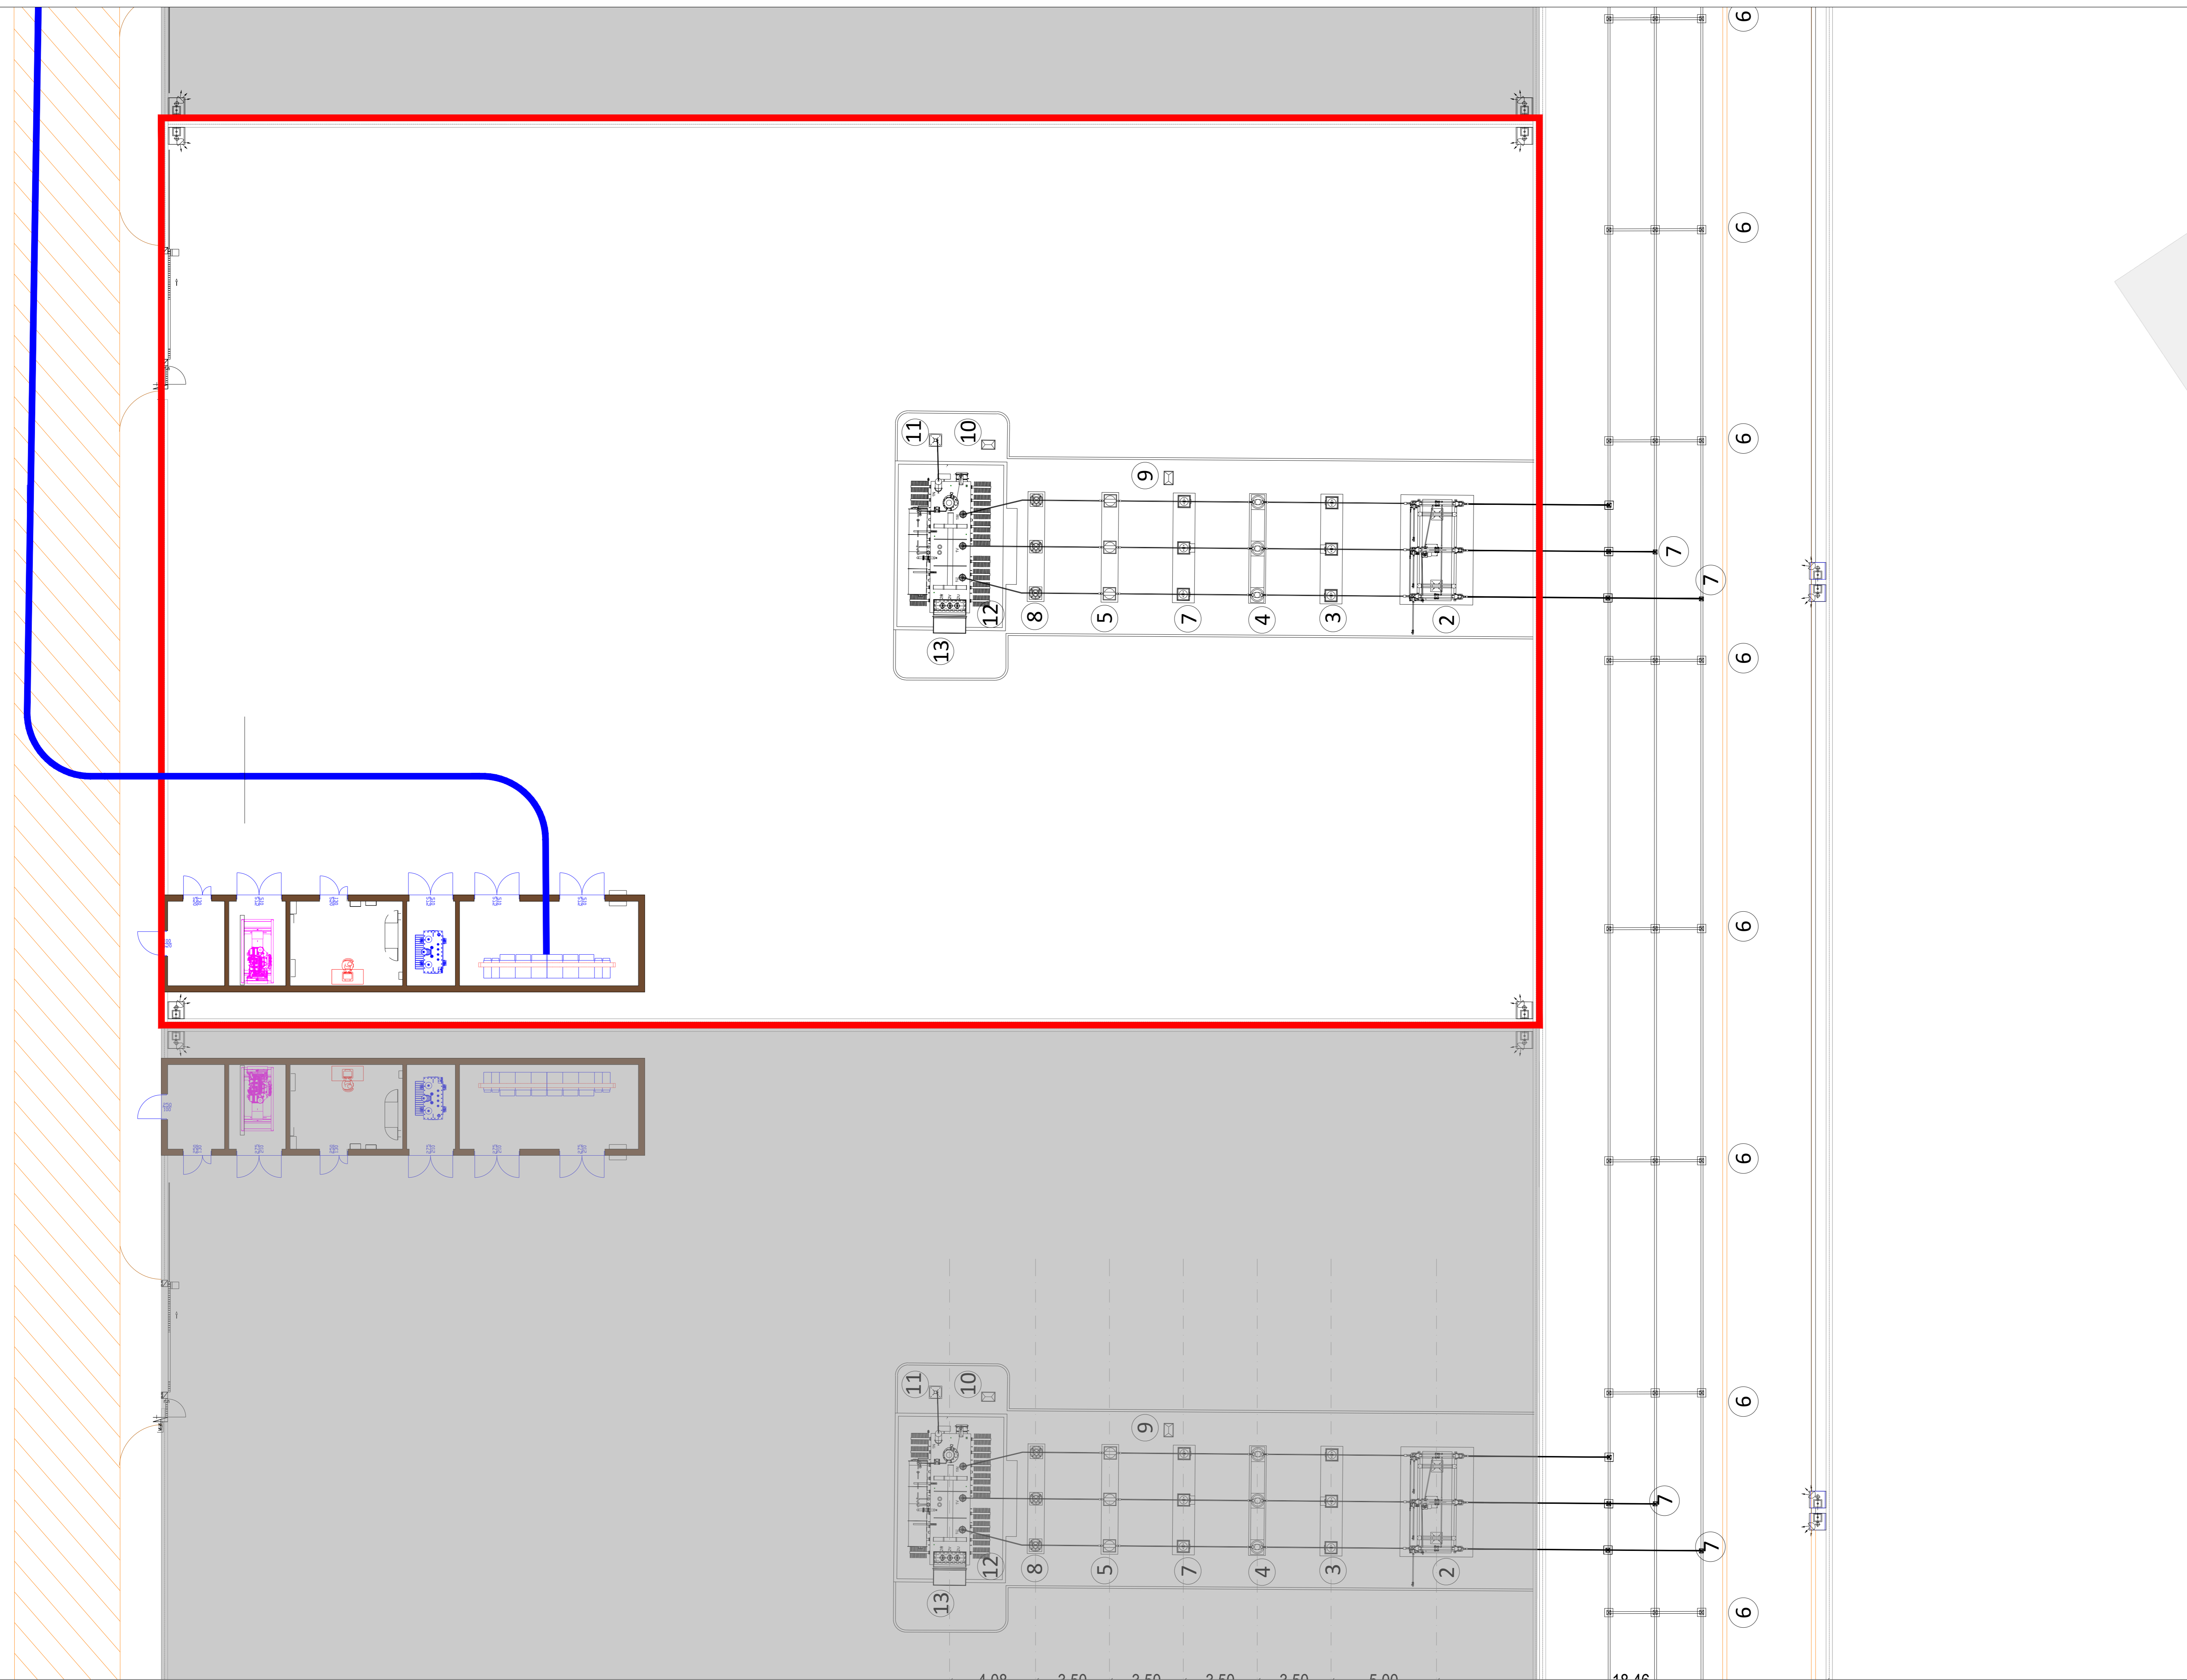


**LEGENDA**

- Elettrodotta MT 30kV direttamente interrato in scavo a trincea
- Area SSE PACIFICO ACQUAMARINA 2 S.r.l. Pratica 202001600
- SSE Altri Produttori facenti parte della condisione stallo
- Nuova viabilità di accesso alla Sottostazione Utente ed area condensa
- Sistema di sbarre Ø100
- Sistema di sbarre Ø40

**LEGENDA APPARECCHIATURE ELETTROMECCANICHE**

POS	DESCRIZIONE APPARECCHIATURA
1	TERMINALE CAVO
2	SCARICATORE DI SOVRATENSIONE AT
3	SEZIONATORE 170kV CON LAME DI TERRA
4	T.V. CAPACITIVO
5	INTERRUTTORE
6	TRASFORMATORE DI CORRENTE TA 170kV
7	ISOLATORE C8 - SUPPORTO SBARRE TRIP.
8	T.V. INDUTTIVO
9	SCARICATORE DI SOVRATENSIONE
10	ARMADIO SMISTAMENTO CAVI
11	ARMADIO SMISTAMENTO CAVI TRAFEO
12	SEZIONATORE NEUTRO TRASFORMATORE
13	TRASFORMATORE
14	SUPPORTO CAVI MT
15	ISOLATORE C4 - SUPPORTO SBARRE TRIP.

Sezione elettromeccanica longitudinale del montante di trasformazione - scala 1:100

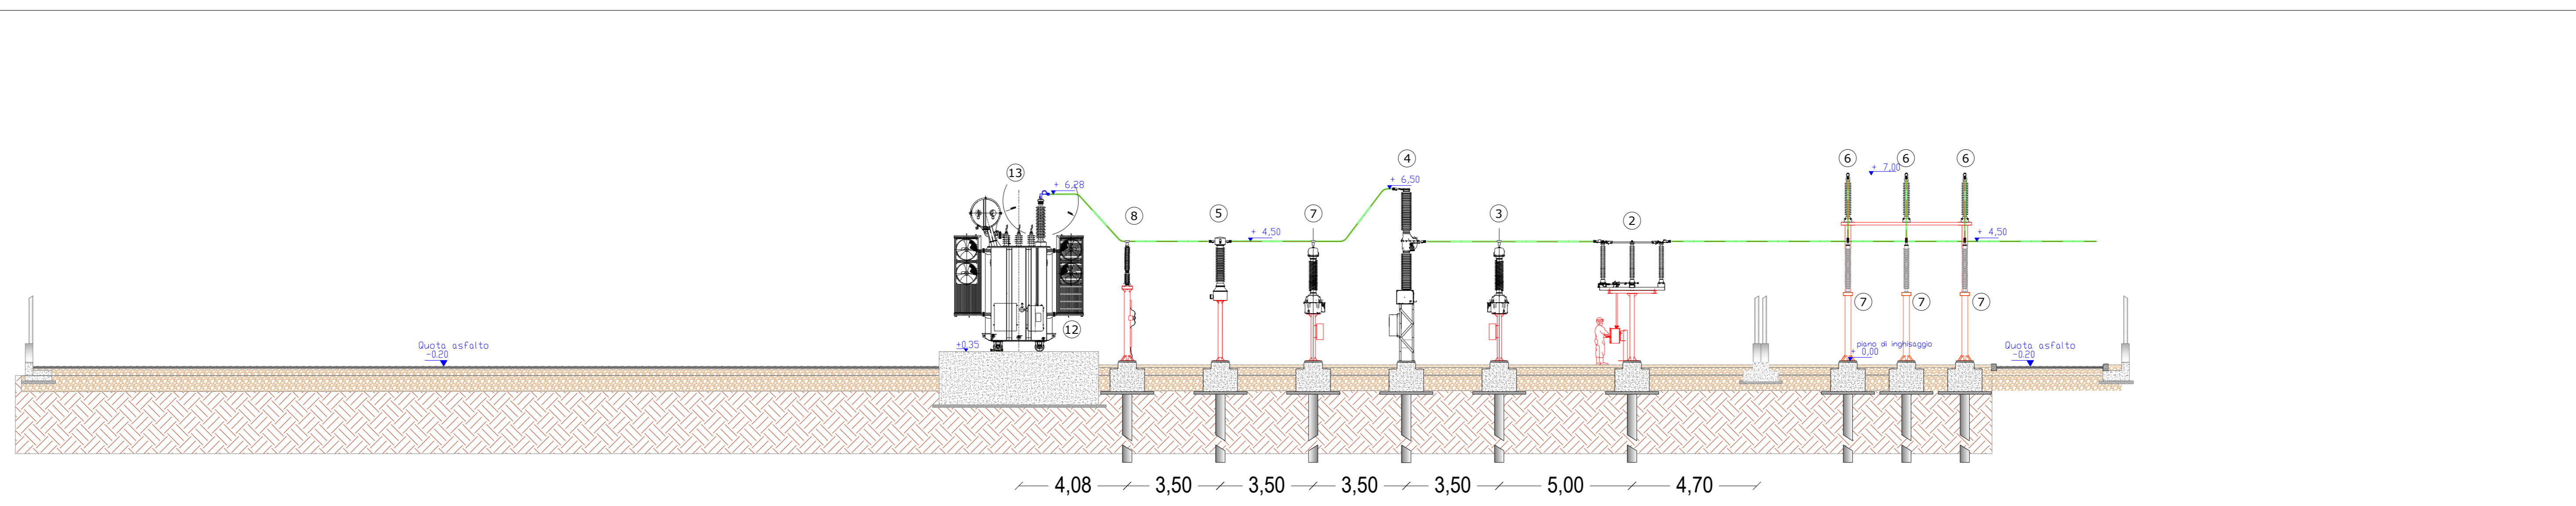


**Progetto definitivo per la realizzazione di un impianto Agri-Fotovoltaico denominato "TOVAGLIA" da realizzarsi in cave dismesse o da dismettere e recuperare, site in località "Masseria Tovaglia" nel territorio comunale di Serracapriola (FG) per una potenza complessiva di 26,557MWp nonché delle opere connesse ed infrastrutture indispensabili alla costruzione e all'esercizio dell'impianto**

AUTORITÀ PROCEDENTE V.L.A.	Ministero dell'Ambiente e della Sicurezza Energetica	AUTORITÀ PROCEDENTE A.L.	REGIONE PUGLIA
Nome file:	SEWXIAB_TAVOLA_06.pdf	Scalatura:	1:100
Formato:	A0	Codice Pratica:	96WXIAB