


IMPIANTO FOTOVOLTAICO CASTELLANETA 1
 RILIEVI PLANO ALTIMETRICI - PIANO QUOTATO
 DIMENSIONI IN m / SCALA 1:4.000

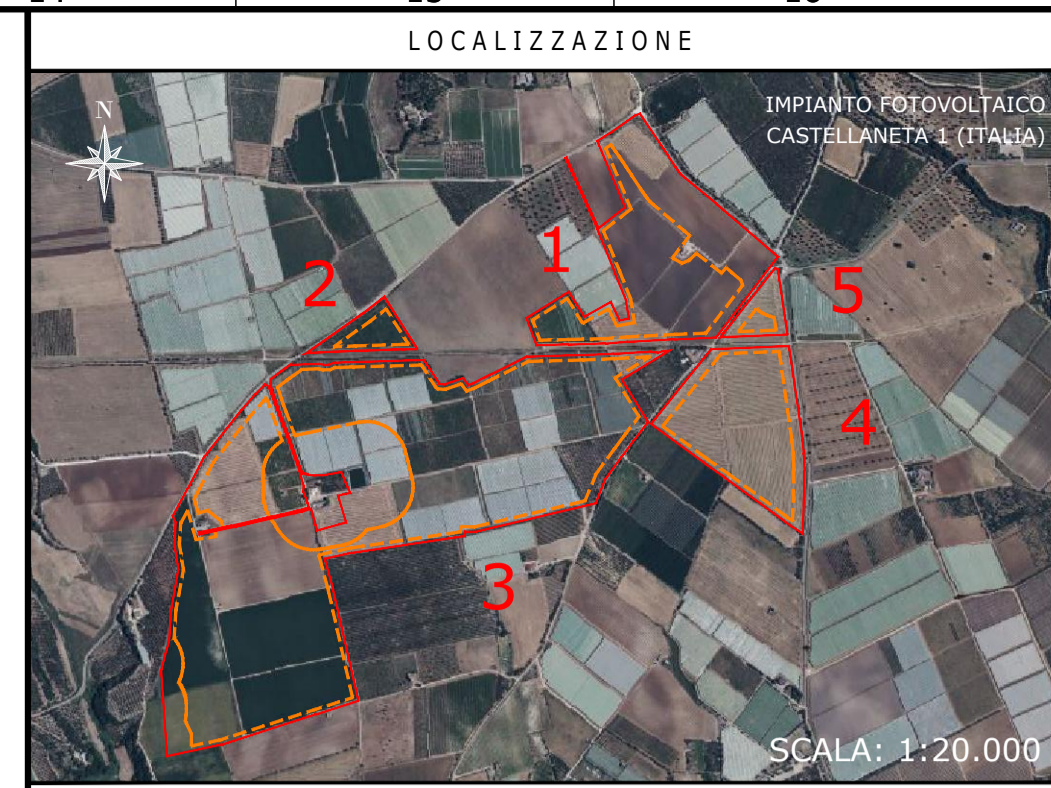

NOTE / TIMBRI

PROGETTISTI

Ingegnere
 Michele Di stefano
 (per NRG Plus Italia S.r.l.)
 mdistefano@nrgplus.global

Responsabile tecnico
 Ingegnere
 Maurizio De Donno
 (per NRG Plus Italia S.r.l.)
 mdedonno@nrgplus.global

IL PROMOTORE:

LEGENDA

	LIMITE LOTTO		RESTRIZIONE AREA BOSCHIVA
	RECINZIONE		RESTRIZIONE GASDOTTO
	FASCIA DI MITIGAZIONE		SEGNALAZIONI CARTA DEI BENI
	PV AREA		LINEA ACQUEDOTTO SINNI
	INGRESSO		CONDOTTE SINNI DA PLAN COMIZIO
	PORTONE D' ACCESSO		BRACCI DI IRRIGAZIONE
	1-2-... IDENTIFICAZIONE AREA MODULI FOTOVOLTAICI		ENEL BT
	CURVE DI LIVELLO		ENEL MT
	CURVE DI LIVELLO		LINEA SIP
	AREA SOTTOSTAZIONE		
	RESTRIZIONE RISCHIO INONDABILITÀ		
	RESTRIZIONE TRATTURI		

REV	DATA	DESCRIZIONE	PREP.	DISEG.	VERIF.	APPR.
A	27/07/22	EMISSIONE INIZIALE	H.M	R.S	R.V	M.DD

IL PROMOTORE:
 CASTELLANETA S.R.L.
 Indirizzo Montella (AV) Via Scandone 4
 CAP 83048, Studio Commerciale Passaro
 PEC: castellanetgreen@legalmail.it
 Numero REA AV-206795
 P.IVA 03129440644
 Codice Cliente:

PROGETTO:
IMPIANTO FOTOVOLTAICO CASTELLANETA 1

DOCUMENTI:
 RILIEVI PLANO ALTIMETRICI - PIANO QUOTATO

LOCALIZZAZIONE		INFORMAZIONE DI PROGETTO		FASE
CITTA': CASTELLANETA	SORGENTE: SOLARE	AREA[m²]: 80,66 APPROX		PERMESSI
PROVINCIA: TARANTO	PAC[MW]: 65,83	GRC[%]: 63,10		
REGIONE: PUGLIA	PDC[MWp]: 75,78			
COORDINATE		DETTAGLI DI PROGETTO		
LAT: 40,59°	N.PAN: 144,340	N.INV: 66	PITCH[m]: 7,1	
LONG: 16,91°	P.PAN[Wp]: 525	P.INV[KVA]: 998KVA@45°	N.STR: 2.299 (2928)	
ALT[m]: 76	STRU: FISSE	INCL: 25°	369 (2914) 376 (2927)	
NOME		REGISTRAZIONE	FIRMA	DATA
PREPARATO	-	-	-	27/07/22
DISEGNATO	-	-	-	27/07/22
VERIFICATO	-	-	-	27/07/22
APPROVATO	-	-	-	27/07/22
TAVOLA No	SCALA	IMPIANTO	D. T. S. I. DOC.	REV. FASE EMI.
1 DI 1	1:4.000			