


IMPIANTO FOTOVOLTAICO CASTELLANETA 1
LAYOUT STRINGHE CC
DIMENSIONI IN m / SCALA 1:4.000

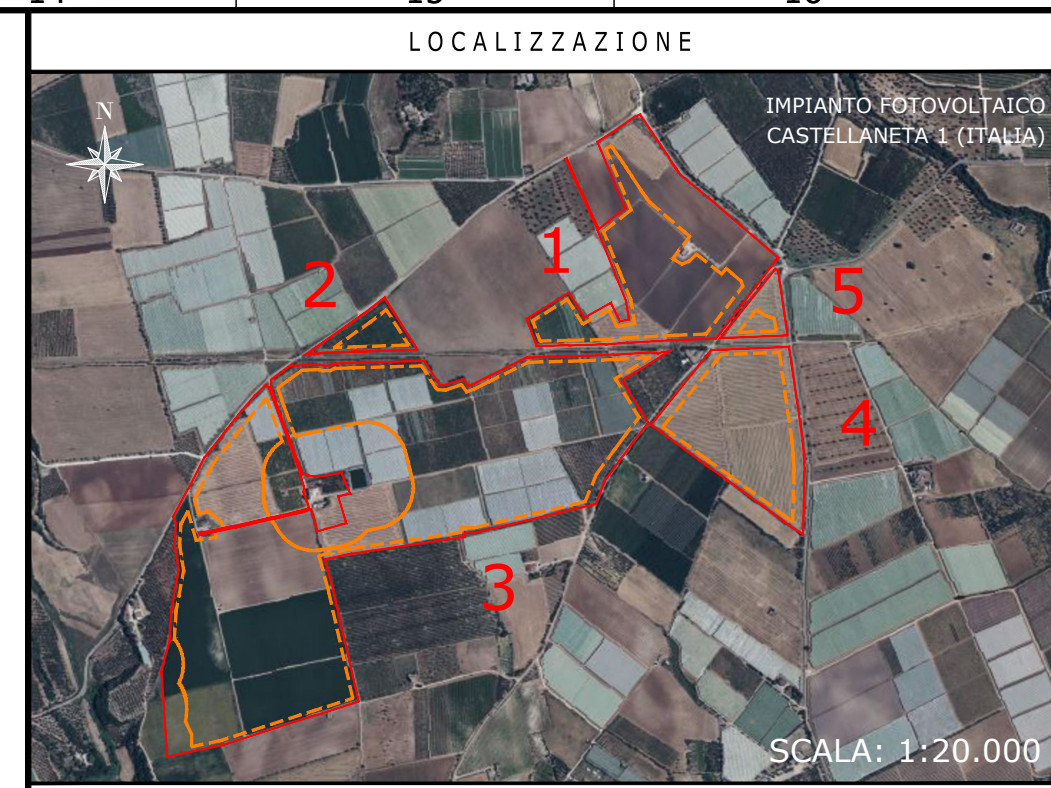

NOTE / TIMBRI

PROGETTISTI

Ingegnere
Michele Di stefano
(per NRG Plus Italia S.r.l.)
mdistefano@nrgplus.global




Responsabile tecnico
Ingegnere
Maurizio De Donno
(per NRG Plus Italia S.r.l.)
mdedonno@nrgplus.global



IL PROMOTORE:

LEGENDA

—	LIMITE LOTTO	1-2-...	IDENTIFICAZIONE AREA MODULI FOTOVOLTAICI
—	RECINZIONE	—	AREA VELE CABINA "X"
—	FASCIA DI MITIGAZIONE	—	RESTRIZIONE RISCHIO INONDABILITÀ
—	PV AREA	—	RESTRIZIONE TRATTURI
—	VIABILITÀ INTERNA	—	RESTRIZIONE AREA BOSCHIVA
—	VIABILITÀ ESTERNA	—	RESTRIZIONE GASDOTTO
➔	INGRESSO	—	SEGNALAZIONI CARTA DEI BENI
—	PORTONE D' ACCESSO	—	LINEA ACQUEDOTTO SINNI
—	CABINA TRASFORMAZIONE MT/BT	—	CONDOTTE SINNI DA PLAN COMIZIO
—	PANNELLI FOTOVOLTAICI VELA 2P28	—	BRACCI DI IRRIGAZIONE
—	PANNELLI FOTOVOLTAICI VELA 2P14	—	ENEL BT
—	PANNELLI FOTOVOLTAICI VELA 2P7	—	ENEL MT
—	STRINGBOX	—	LINEA SIP
—	CAVIDOTTO CC (STRINGHE)	—	
—	CABINATI RETE ELETTRICA DISTRIBUZIONE	—	
—	AREA SOTTOSTAZIONE	—	
—	CABINA DI RICEZIONE SEZIONAMENTO E CONTROLLO	—	
—	STRINGHE	—	
—	CAVIDOTTI	—	
—	STRINGBOX	—	
—	CABINA TRASFORMAZIONE	—	
—	RIFERIMENTO COLLEGAMENTO STRINGA	—	
—	AREA O&M	—	

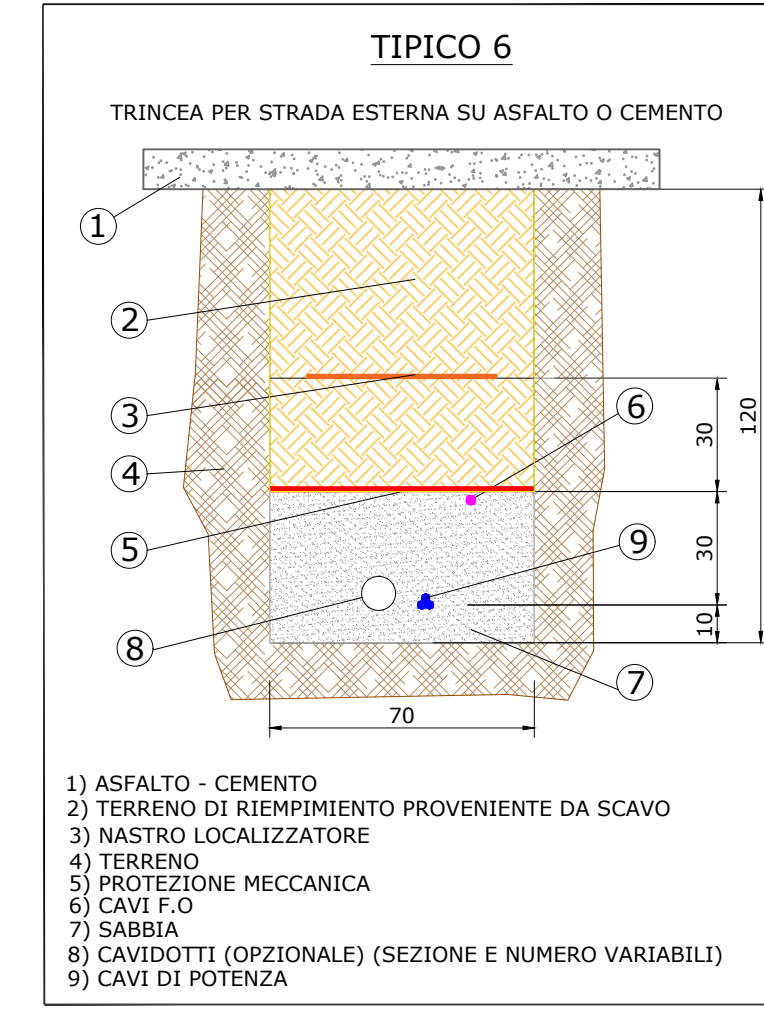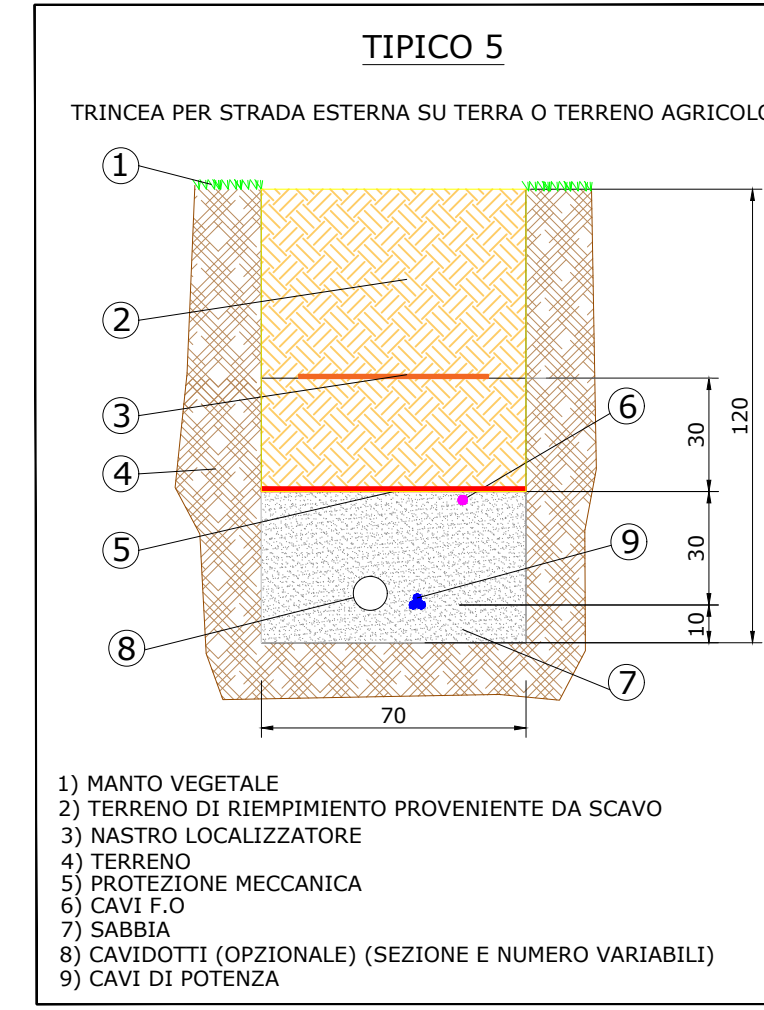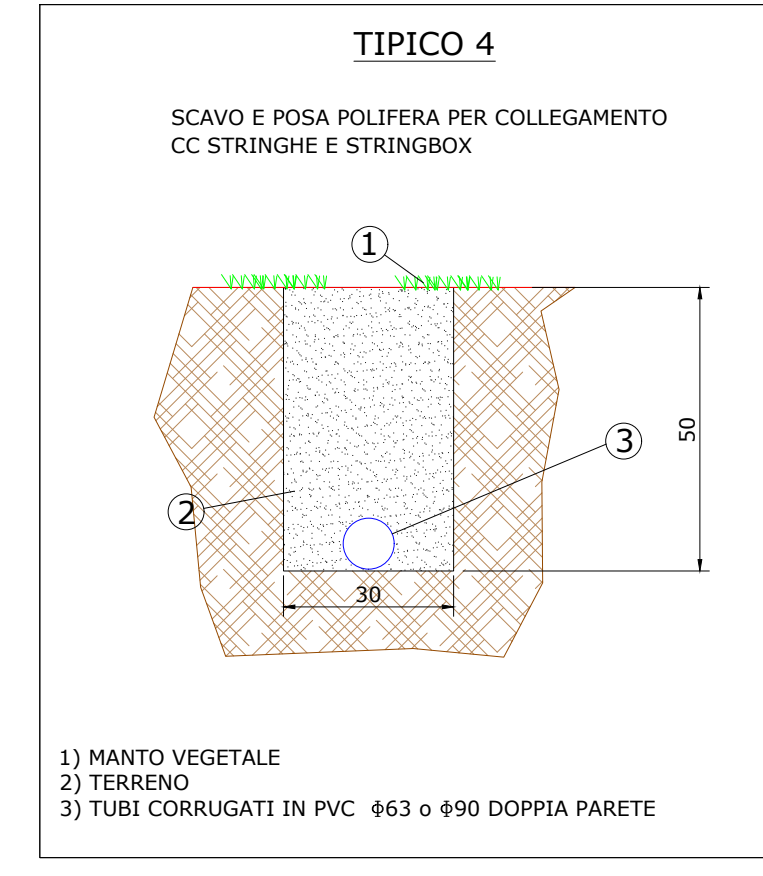

A	02/08/22	COMMENTI INCORPORATI	O.P.	L.P.	R.V.	M.DD
REV	DATA	DESCRIZIONE	PREP.	DISSEG.	VERIF.	APPR.

IL PROMOTORE:
CASTELLANETA S.R.L.
Indirizzo Montella (AV) Via Scandone 4
CAP 83048, Studio Commerciale Passaro
PEC: castellanetagreen@legalmail.it
Numero REA AV-206795
P.IVA 03129440644
Codice Cliente:

PROGETTO:
IMPIANTO FOTOVOLTAICO CASTELLANETA 1

DOCUMENTI:
LAYOUT STRINGHE CC

LOCALIZZAZIONE	INFORMAZIONE DI PROGETTO	FASE
CITTA' CASTELLANETA	SORGENTE: SOLARE	AREA[m²]: 80,66 APPROX
PROVINCIA: TARANTO	PAC[MW]: 65,83	GR[C%]: 63,10
REGIONE: PUGLIA	PDC[MWp]: 75,78	PERMESSI
COORDINATE		
LAT: 40,59°	N.PAN: 144,340	N.INV: 66
LONG: 16,91°	P.PAN[W]: 525	P.INV[KVA]: 998KVA@45°
ALT[m]: 76	STRU: FISSE	INCL: 25°
DETTAGLI DI PROGETTO		
PITCH[m]: 7,1	N.STR: 2.299 (2P28)	
		363 (2P14) 376 (2P7)
PREPARATO	NOME	REGISTRAZIONE
DISEGNATO		FIRMA
VERIFICATO		DATA
APPROVATO		
TAVOLA No	SCALA	IMPIANTO
1 DI 1	1:4.000	D. T. S. I. DOC. REV. FASE EMI.