
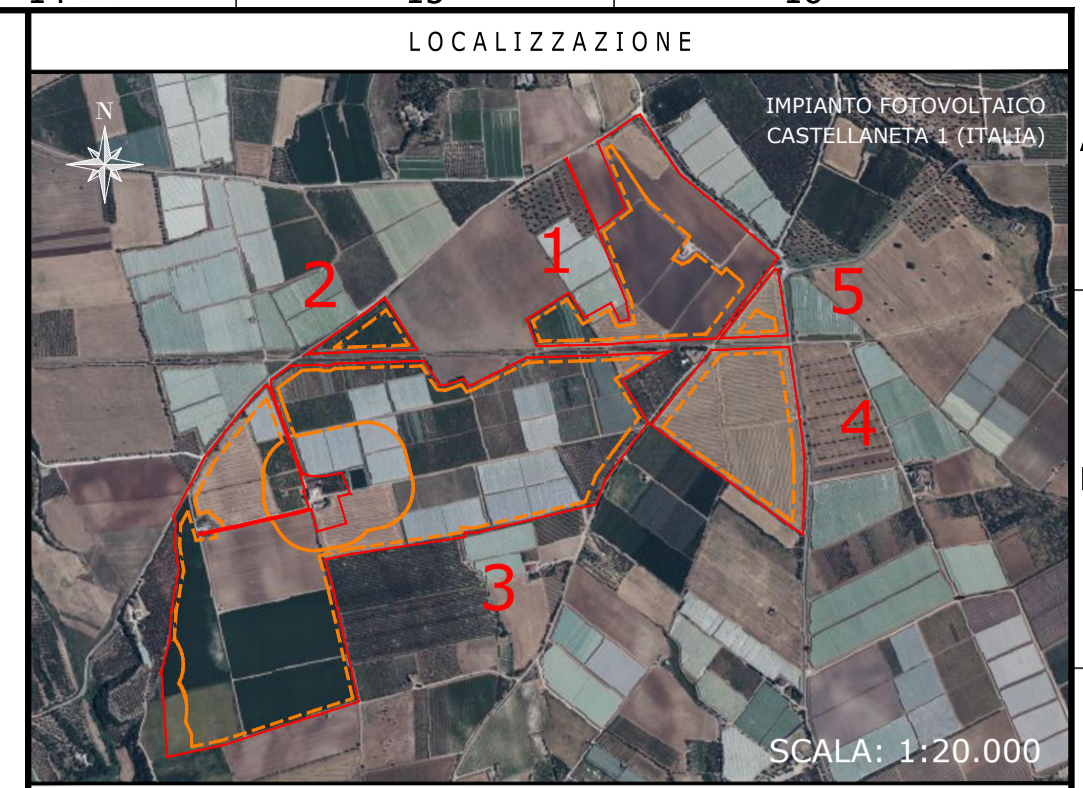
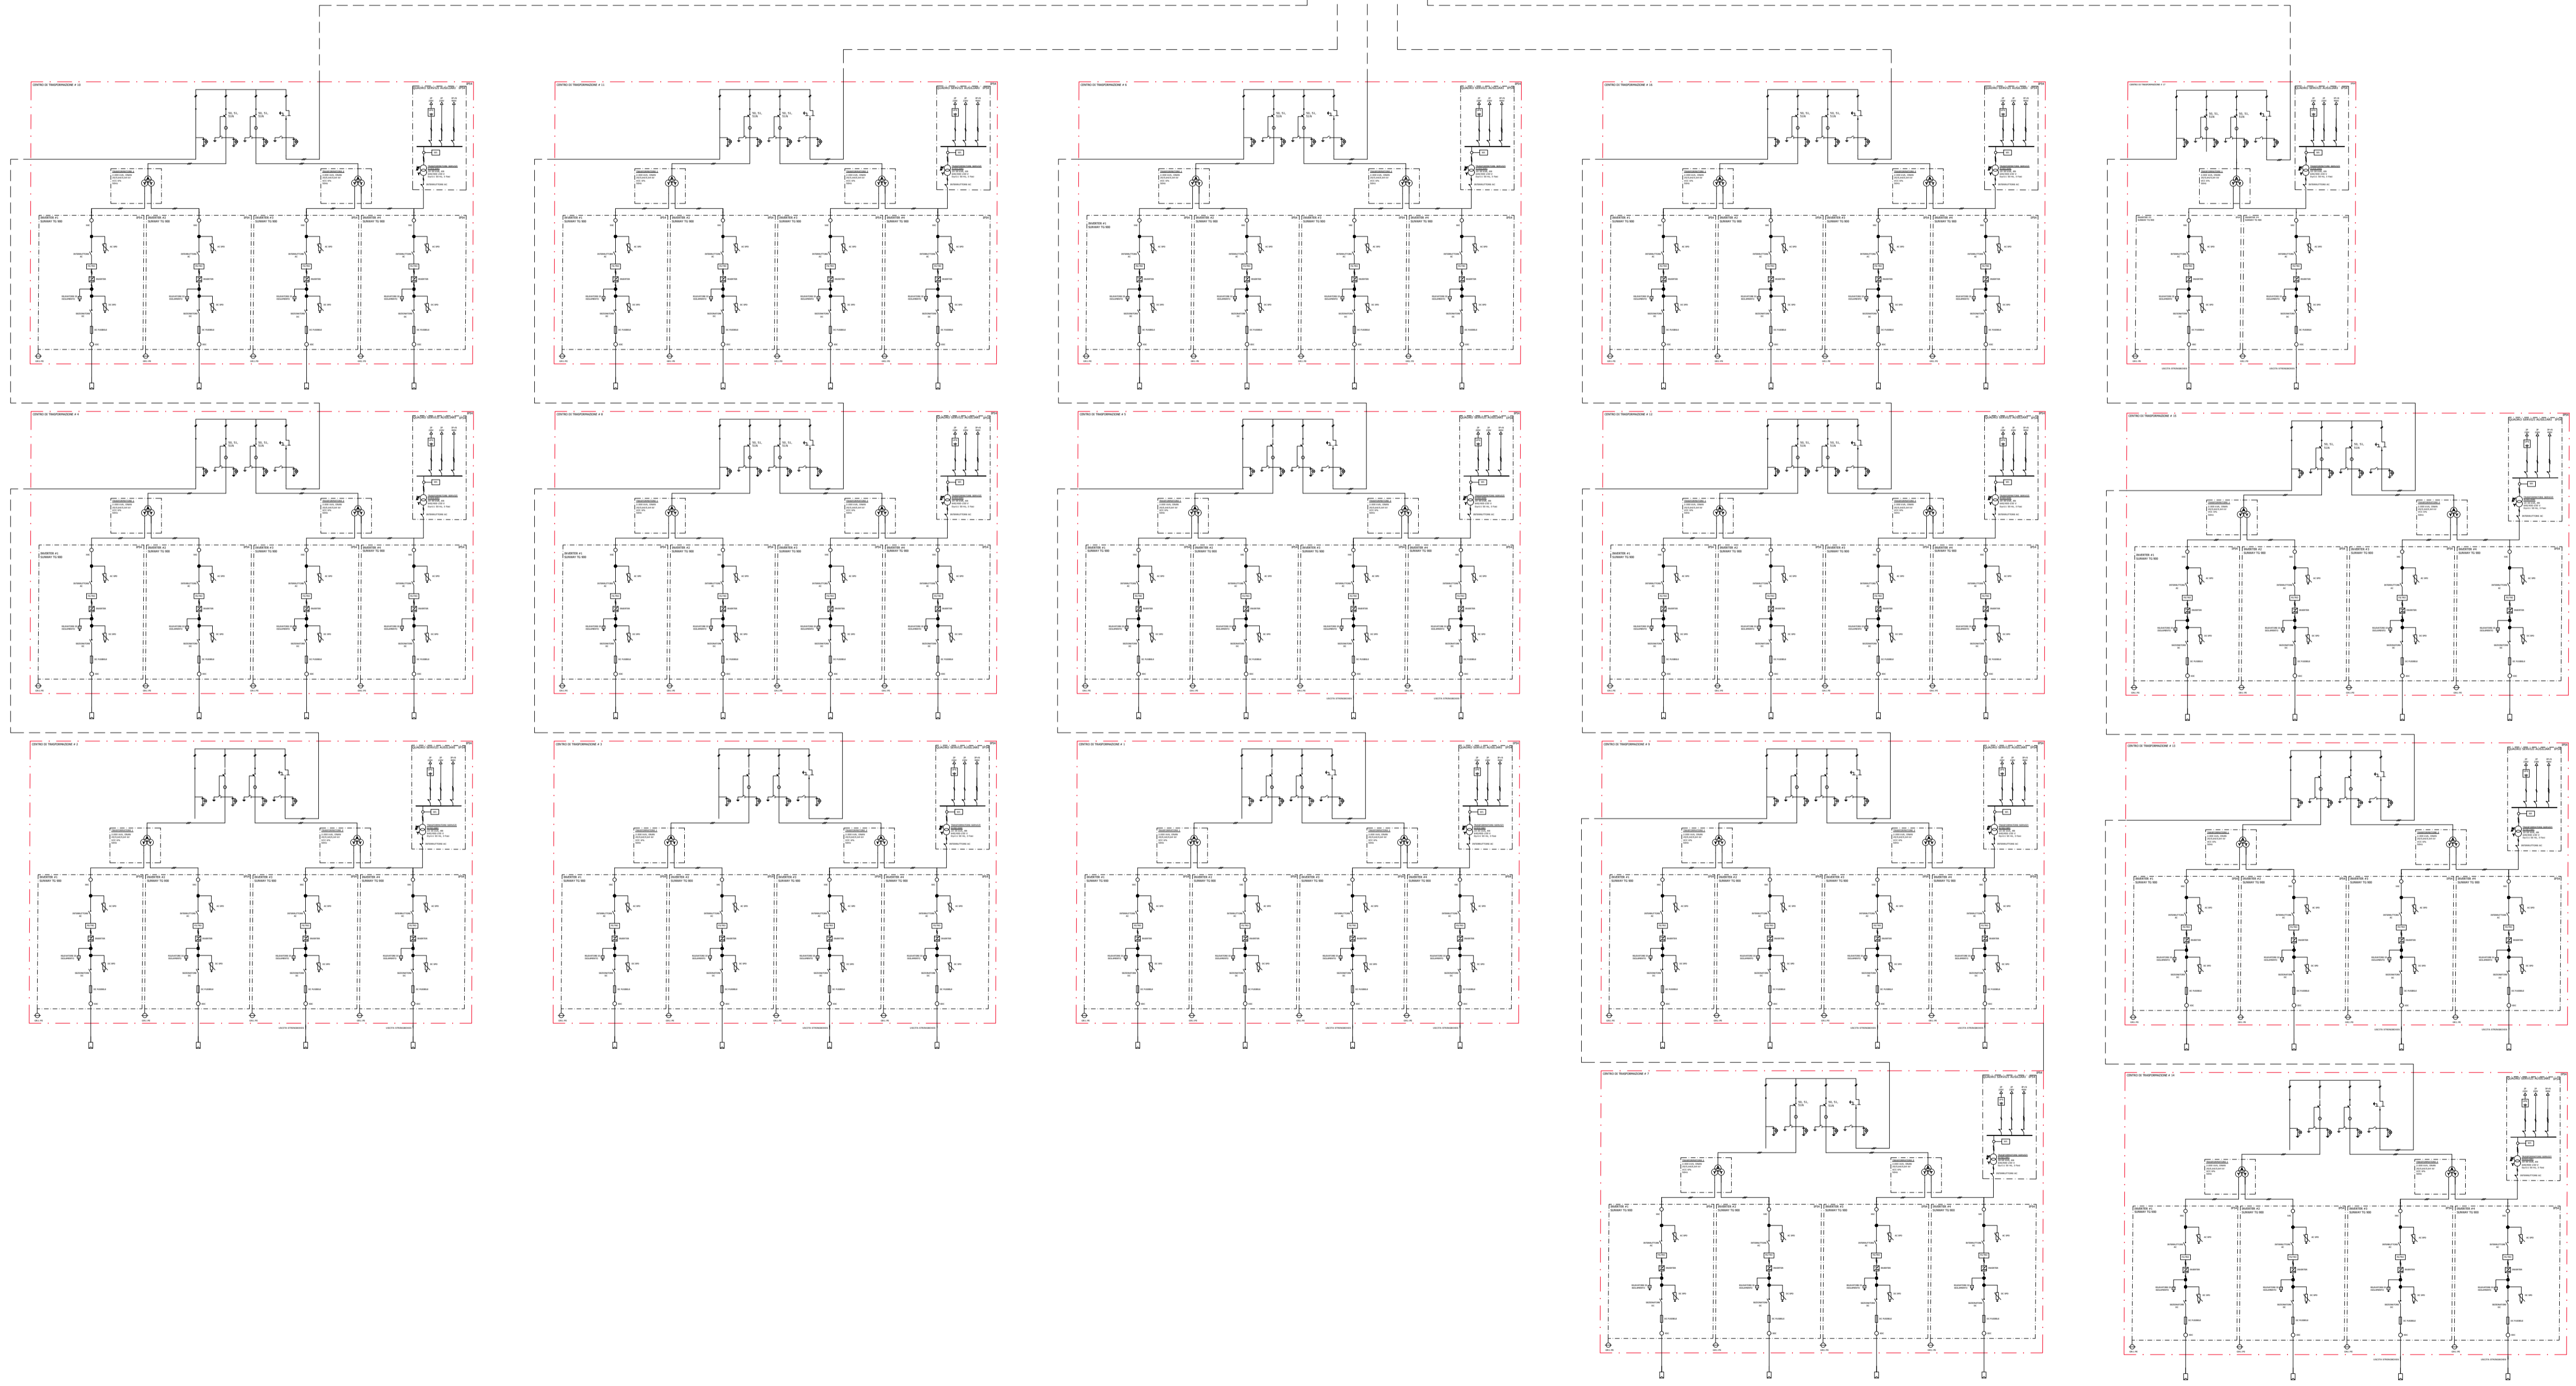


IMPIANTO FOTOVOLTAICO
CASTELLANETA 1 - 75.78 MWp

TILT ±25°, AZIMUT 0°, PITCH 7,1 m
 INVERTER SANTERNO TG900
 MODULI FOTOVOLTAICI JINKO JK525M-7TL4-TV
 POTENZA FOTOVOLTAICA: 75.778 kWp
 5155 STRINGHE FOTOVOLTAICHE DA 28 MODULI FOTOVOLTAICI
 NUMERO MODULI FOTOVOLTAICI: 144.340
 STRUTTURE FISSE: 2.299 ELEMENTI 28X2, 368 ELEMENTI 14X2, 378 ELEMENTI 7X2
 NUMERO TOTALE INVERTER: 66
 NUMERO TOTALE CABINE DI TRASFORMAZIONE MT/BT: 17

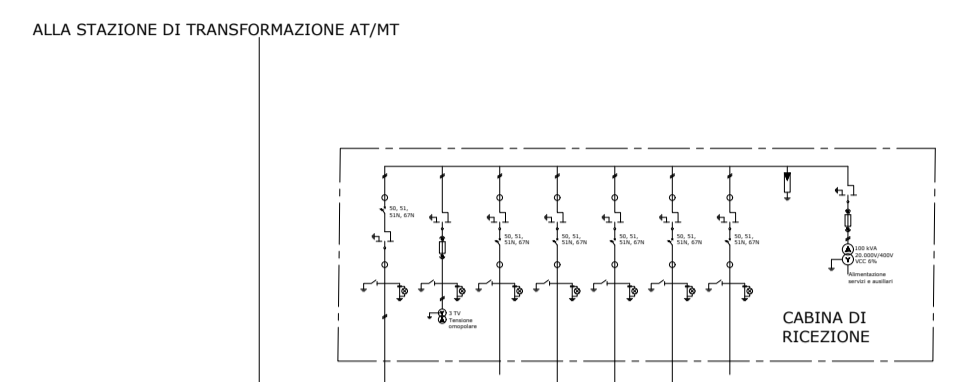

NOTE / TIMBRI

PROGETTISTI

Ingegnere
 Michele Di stefano
 (per NRG Plus Italia S.r.l.)
 mdistefano@nrgplus.global

Responsabile tecnico
 Ingegnere
 Maurizio De Donno
 (per NRG Plus Italia S.r.l.)
 mdedonno@nrgplus.global

IL PROMOTORE:

LEGENDA

	LIMITE LOTTO		TRASFORMATORE DI MISURA (TENSIONE OMOPOLARE)
	PV AREA		SPD
	LINEA INTERRATA		FASI
	CABINA DI RICEZIONE		NEUTRO
	CABINA DI TRASFORMAZIONE		TERRA
	UPS		TRASFORMATORE DI CORRENTE (TC)
	MODULI FV		SPIA PRESENZA TENSIONE
	RILEVATORE DI ISOLAMENTO		FUSIBILE
	INVERTER		SEZIONATORE A DUE POSIZIONI
	INTERRUTTORE DI MANOVRA		SEZIONATORE DI TERRA
	INTERRUTTORE AUTOMATICO		TRASFORMATORE AUSILIARI
	TRASFORMATORE AUSILIARI		TRASFORMATORE A 3 AVVOLGIMENTI
	TRASFORMATORE A 3 AVVOLGIMENTI		

PROGETTO:	CASTELLANETA S.R.L.	O.P.	L.P.	R.V.	M.DD
INDIRIZZO:	Indirizzo Montella (AV) Via Scandone 4	PREP.	DISEG.	VERIF.	APPR.
CAP:	83048, Studio Commerciale Passaro				
PEC:	castellanetgreen@legalmail.it				
Numero REA:	AV-206795				
P.IVA:	03129440644				
Codice Cliente:					

PROGETTO: **IMPIANTO FOTOVOLTAICO CASTELLANETA 1**

DOCUMENTI: **SCHEMA UNIFILARE ELETTRICO (CAMPO)**

LOCALIZZAZIONE	INFORMAZIONE DI PROGETTO	FASE				
CITTA': CASTELLANETA	SORGENTE: SOLARE	PERMESSI				
PROVINCIA: TARANTO	AREA[Mq]: 80,66 APPROX					
REGIONE: PUGLIA	PAC[MW]: 65,83					
	GRC[%]: 63,10					
	POC[MWp]: 75,78					
COORDINATE	DETTAGLI DI PROGETTO					
LAT: 40,59°	N.PAN: 144.340	N.INV: 66	PITCH[m]: 7,1			
LONG: 16,91°	P.PAN[kVA]: 998kVA@45°	N.STR: 2.299 (2P28)				
ALT[m]: 76	STRU: FISSI	INCL: 25°				
PREPARATO	NOME	REGISTRAZIONE	FIRMA	DATA		
DISEGNATO						
VERIFICATO						
APPROVATO						
TAVOLA No	SCALA	IMPIANTO	D. T. S. I. DOC.	REV.	FASE	EMI.
1 DI 1	NO SCALA	IT21CISIDISE14RAIPRE				

IMPIANTO FOTOVOLTAICO CASTELLANETA 1
 SCHEMA UNIFILARE ELETTRICO (CAMPO)
 NO SCALA