


# LEGENDA

- ① Morsettiere con isolatori per connessione cavi di Media Tensione
- ② Trasformatore di potenza da 70/80 MVA isolamento in olio minerale-raffreddamento ONAN/ONAF YNd11 150±10x1,25%/20kV - Vcc=13%
- ③ Armadio smistamento cavi AT-TR
- ④ Scaricatori di sovratensione 170 kV-tipo Y59 ad ossidi metallici-dotati di contascariche conformi alla Specifica Tecnica Terna INS AZ S 01
- ⑤ Trasformatori di tensione capacitivi TVC -170kV-tipo Y46/1 con isolamento interno in olio + predisposiz. bobina ad onde convogliate conformi alla Specifica Terna INS AV S 01.
- ⑥ Trasformatori di corrente TA ad "affidabilità incrementata"-170kV-tipo Terna T37-T38- conformi alla Specifica Tecnica Terna INS AA S 01
- ⑦ Interruttore a comando unipolare 170kV tipo Y3/3-4 con dispositivo di sincronizzazione dei poli conforme alla Specifica Tecnica Terna INGINT0001
- ⑧ Trasformatori di tensione induttivi TVI-170kV-tipo Y46/2-Y46/3 avvolgimento secondario per misure (certificato) + controllo conformi alla Specifica Terna INS AV S 02
- ⑨ Sezionatore tripolare orizzontale di Linea corredato di lame di terra per comando manuale ed armadio SPC conforme alla Specifica Tecnica Terna INS AS S 01
- ⑩ Armadio smistamento cavi linea AT
- ⑪ Terminazione in AT per esterno (OHVT) connessione con cavi XLPE in formazione 3x1x1.600mm<sup>2</sup> costruzione rif. Norma IEC-60840,60815,IEE-48,IEE-1313 collegamento rif. CEI 11/17+Var.V1; Norma CEI 11/1- Progetto Unificato Terna

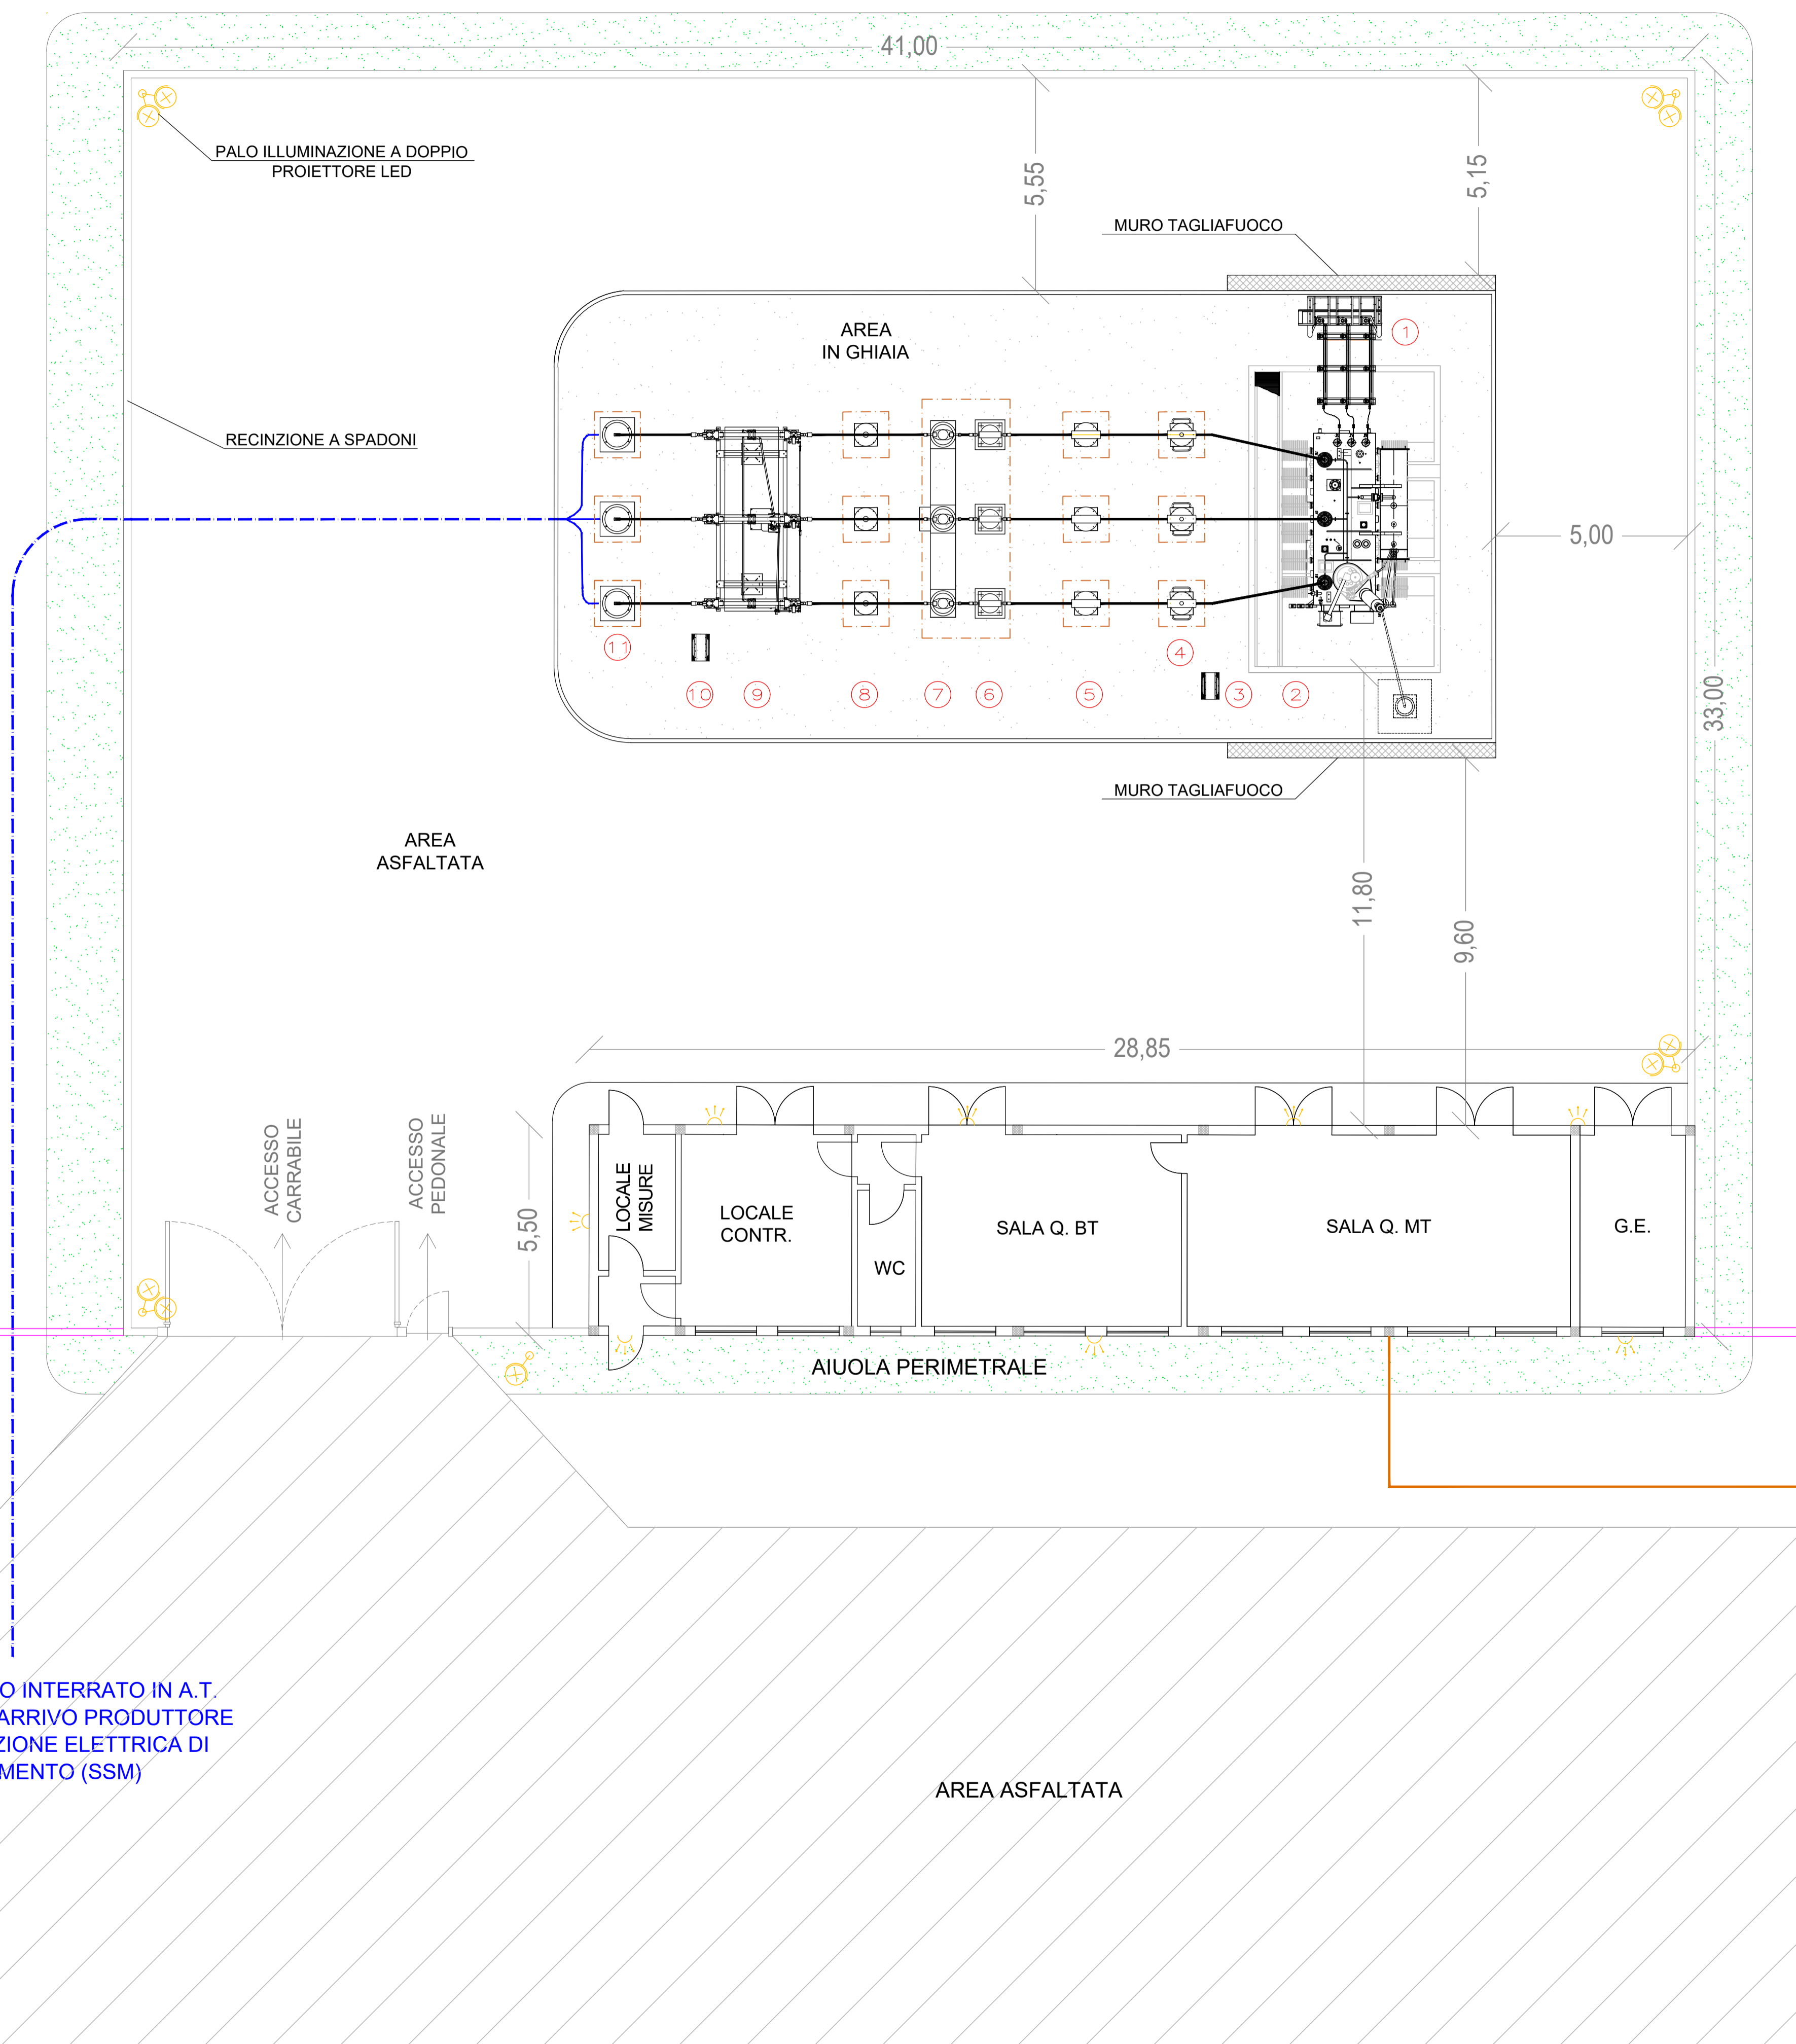

ELETTRORODOTTO INTERRATO IN M.T. A 20 kV DI VETTORIAMENTO ENERGIA IMPIANTO DI PRODUZIONE



IL TECNICO INGEGNERE	IL PROPONENTE
<p>Gianluca PANTILE Ordine Ingegneri della Provincia di Brindisi - n. 803 PEC: pantile.gianluca@ingpec.eu</p> 	<p><b>CASTELLANETA S.R.L.</b> Sede legale: Via Scandone, 4 MONTELLA (AV), 83048 PEC: castellanetagreen@legalmail.it Numero REA AV - 206795 P.IVA 03129440644</p>
<p>Codice elaborato: IU_T_04 Formato di stampa: A1 Scala di stampa: 1:100</p>	
<p>RESPONSABILE TECNICO BELL FIX PLUS SRL</p> <p>Cosimo TOTARO Ordine Ingegneri della Provincia di Brindisi - n. 1718 elettrico@bellfixplus.it</p> 	