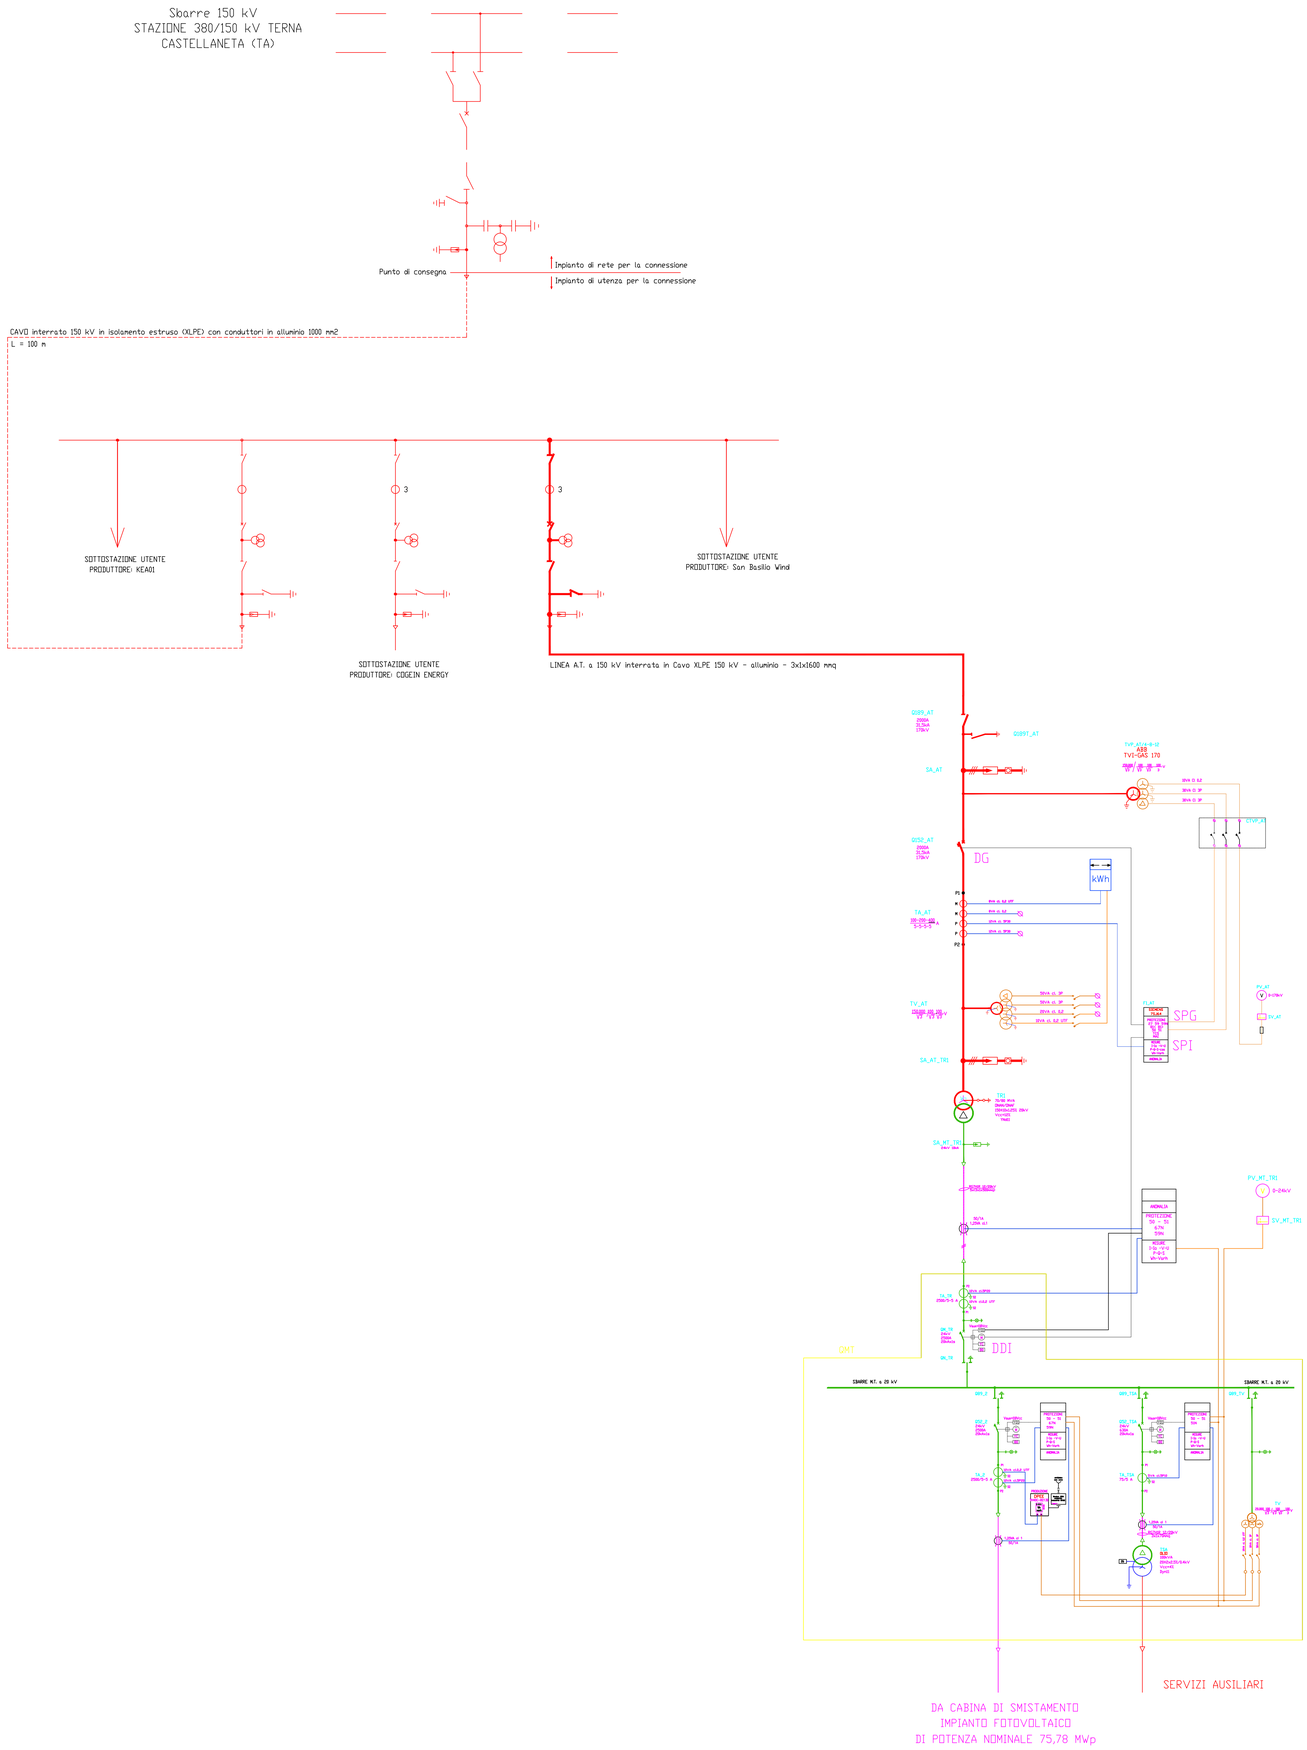

IL TECNICO	IL PROPONENTE
INGEGNERE **Gianluca PANTILE** **Ordine Ingegneri della Provincia di Brindisi - n. 803** **PEC:** pantile.gianluca@ingpec.eu	**CASTELLANETA S.R.L.** **Sede legale: Via Scandone, 4** **MONTELLA (AV), 83048** **PEC: castellanetagreen@legalmail.it** **Numero REA AV - 206795** **P.IVA 03129440644**
Codice elaborato: IU_T_11 **Formato di stampa: A0** **Scala di stampa: N.A.** Firmato digitalmente da GIANLUCA PANTILE - INGEGNERE CN = PANTILE - INGEGNERE GIANLUCA C = IT	
RESPONSABILE TECNICO BELL FIX PLUS SRL	
Cosimo TOTARO Ordine Ingegneri della Provincia di Brindisi - n. 1718 elettrico@bellfxplus.it Firmato digitalmente da: TOTARO COSIMO Firmato il 12/08/2022 10:20 Ruolo: Certificatore Valido dal 06/12/2019 al 05/12/2022 ArubaPEC S.p.A. NG CA 3	
	LUGLIO 2022