


IMPIANTO FOTOVOLTAICO CASTELLANETA 1

- AREA CAMPI
- sottostazione
- CAVIDOTTO
- AREA IMPIANTO

Inquadramento area impianto scala 1:5000

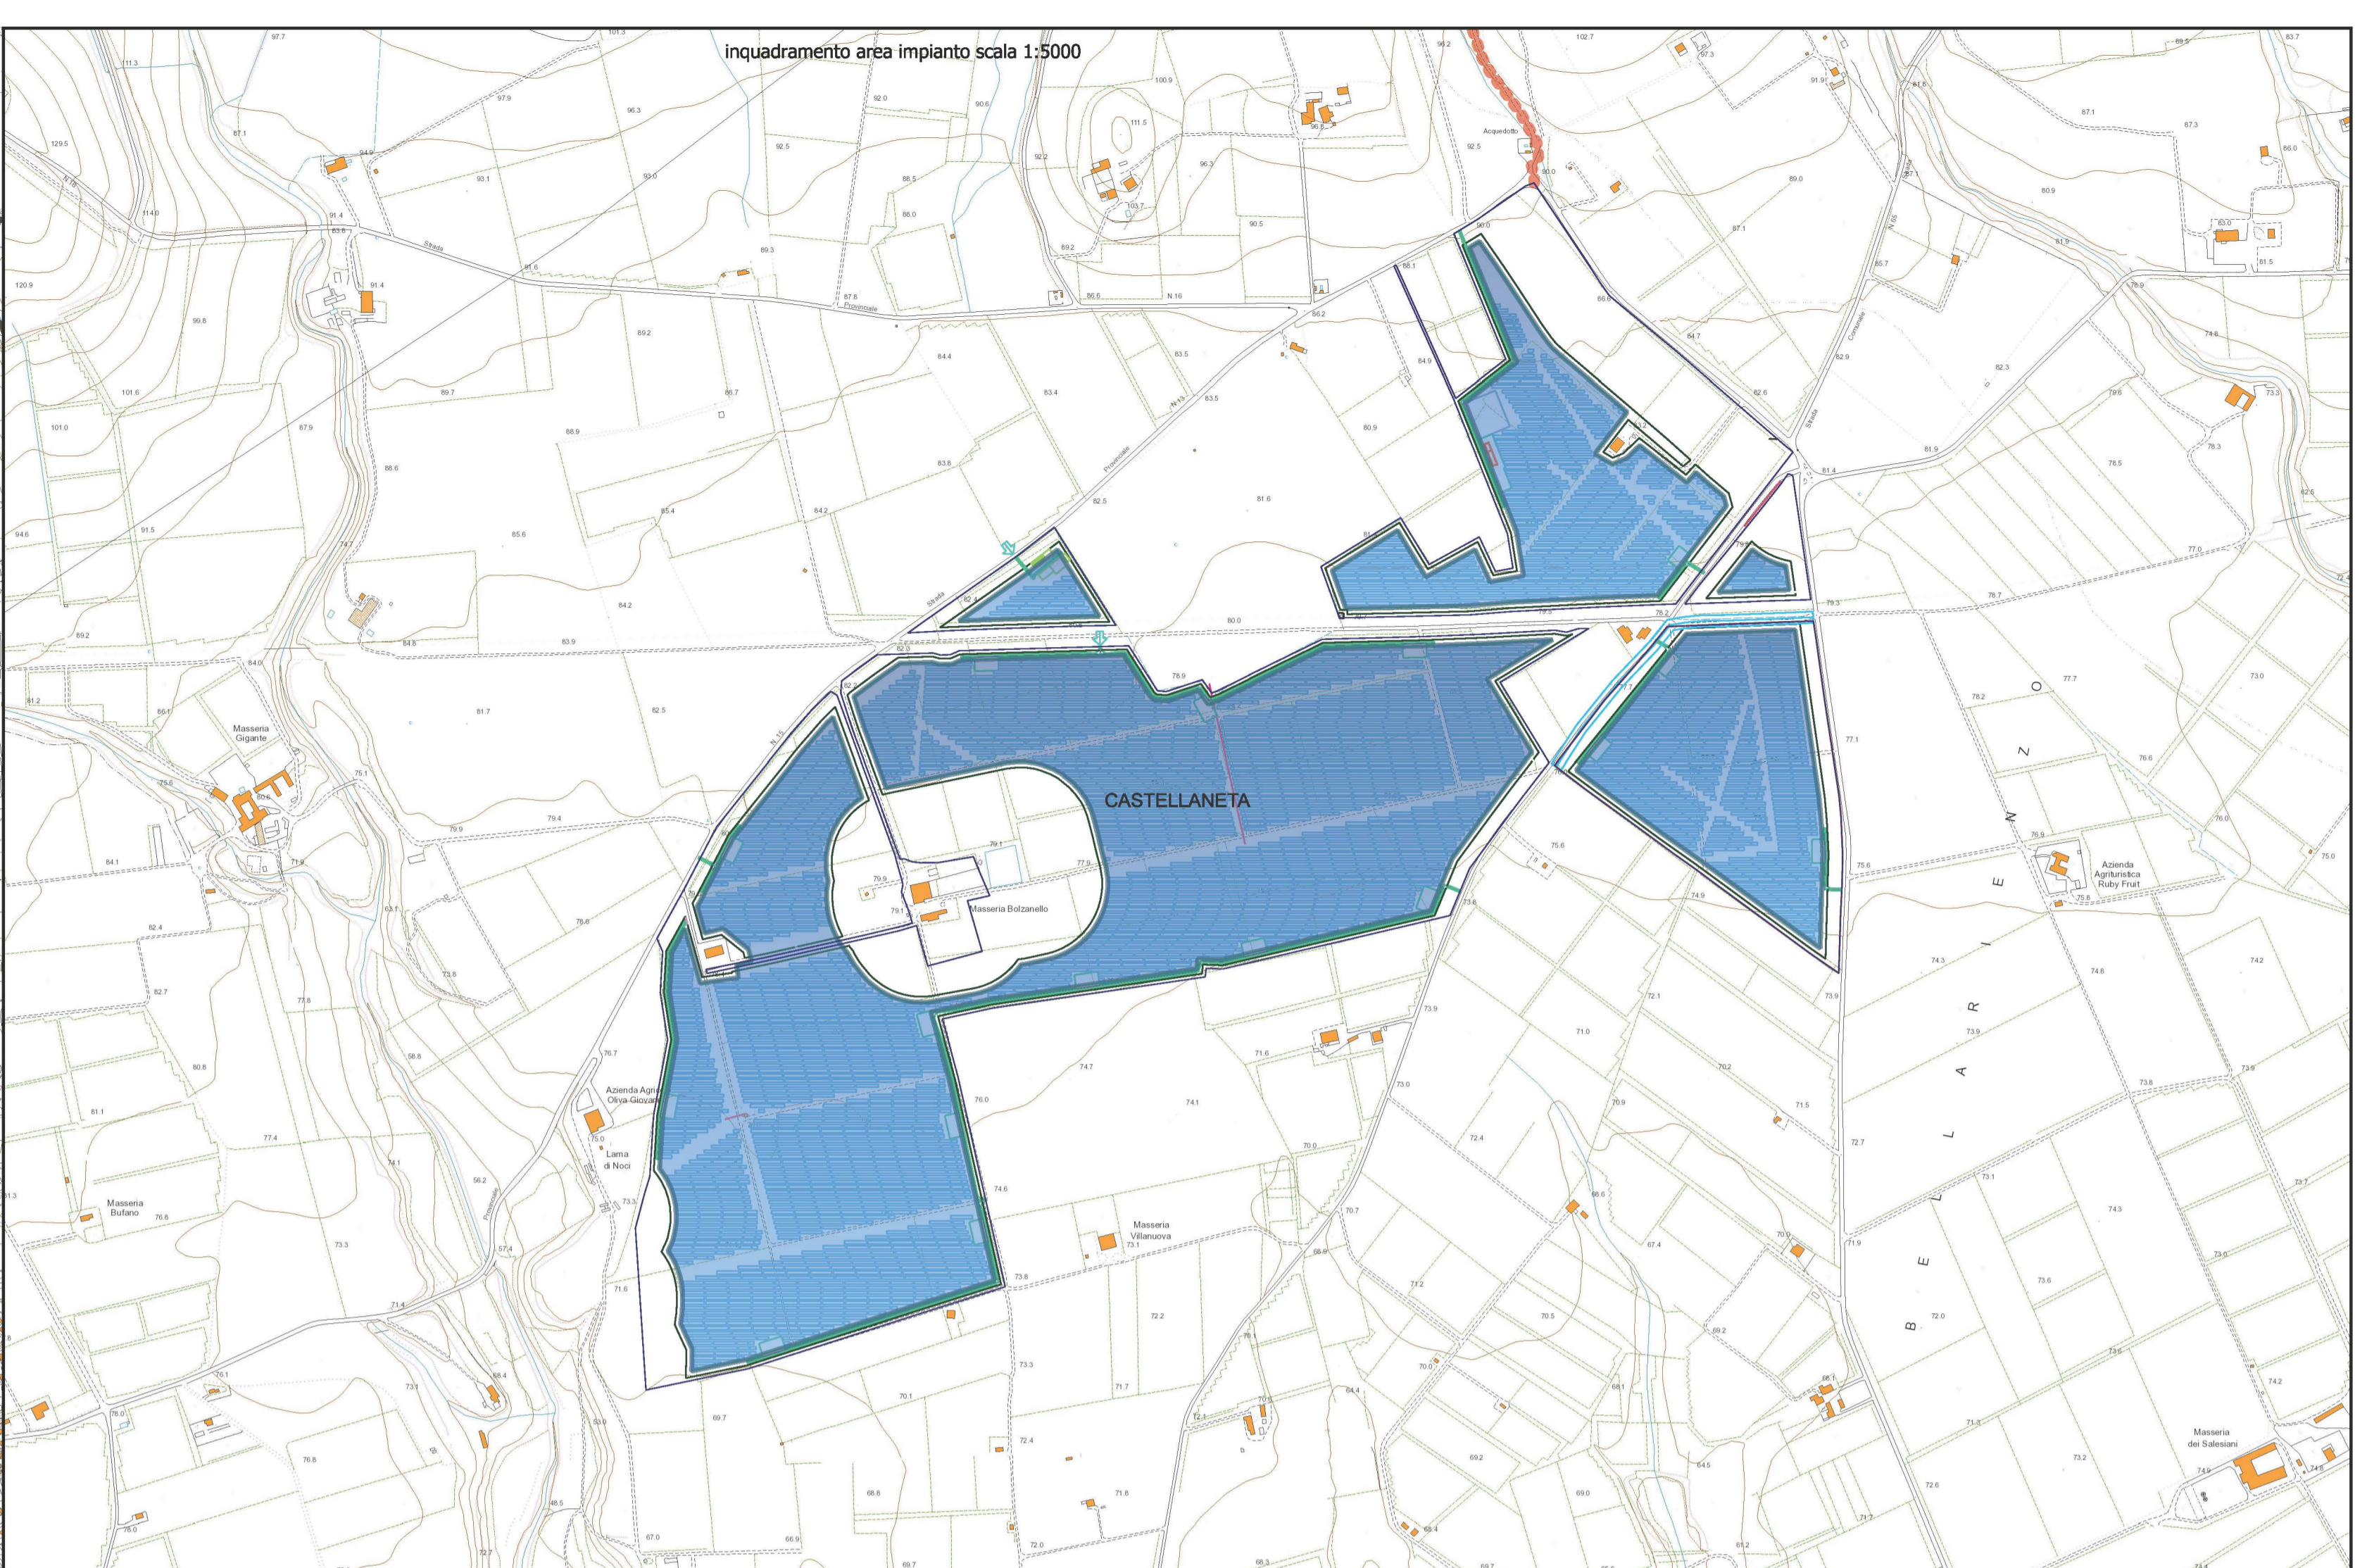

il tecnico: arch. MICHELE ROBERTO LAPENNA rr.architetti.br@gmail.com			
il Responsabile Tecnico Bell Fix Plus SRL: ing. COSIMO TOTARO clettrico@bellfixplus.it			
IL PROMOTORE: CASTELLANETA S.R.L. Indirizzo Montella (AV) Via Scandone 4 CAP 83048, Studio Commerciale Passaro PEC: castellanetageen@legalmail.it Numero REA AV-206795 P.IVA 03129440644			Codice Cliente:
PROGETTO: IMPIANTO FOTOVOLTAICO CASTELLANETA 1			
DOCUMENTI: CAS1-75_23 Planimetria stato di fatto su CTR			
LOCALIZZAZIONE	INFORMAZIONE DI PROGETTO		FASE
COMUNE: CASTELLANETA PROVINCIA: TA REGIONE: PUGLIA	SORGENTE SOLARE PAC[MW] 65,00 PDC[MWp] 75,78		AREA [HA]80,66 APROX GRC [%] 63,10 PERMESSI
COORDINATE		DETTAGLI DI PROGETTO	
LAT: 40,59° LONG: 16,91 ALT [m] 76	N. PAN: 144.340 P.PAN [Wp]: 525 STRUTT. FISSE	N. INV: 66 P. INV [KWA] 998kVA@45° INCLI 25°	PITCH[M]: 7,1 N. STR: 2.299(2P28) 368 (2P14) 378 (2P7)
PREPARATO		NOME	REGISTRAZIONE
DESEGNO		MICHELE ROBERTO LAPENNA	FIRMA
VERIFICATO		MICHELE ROBERTO LAPENNA	DATA
APPROVATO		MICHELE ROBERTO LAPENNA	
TAVOLA No	SCALA	IMPIANTO	D. T. S. DOC. REV. FASE EMI.