

COMUNE DI BRINDISI
 PROVINCIA DI BRINDISI
Progetto agrovoltaco "VERDESOLARE"
 PROGETTO
Ingveprogetti s.r.l.s.
 via Geofilo n.7-72023, Mesagne (BR)
 email: info@ingveprogetti.it
 RESPONSABILE DEL PROGETTO
 Ing. Giorgio Vece

COSTRUZIONE ED ESERCIZIO DI UN IMPIANTO AGROVOLTAICO E DELLE OPERE ED INFRASTRUTTURE CONNESSE DENOMINATO "VERDESOLARE", SITO NEL COMUNE DI BRINDISI (BR), CON POTENZA NOMINALE COMPLESSIVA PARI A 29.000,00 KWN E POTENZA DI PICCO (POTENZA MODULI) PARI A 35.679,60 KWP.

Oggetto: Inquadramento generale intervento - CTR




ELABORATO: 60JRP2_ElaboratoGrafico_03
 SCALA: 1:32000; 1:4000; 1:2000;

PROGETTISTA:
 Ing. Giorgio Vece
 TIMBRO E FIRMA:



| STATO DI PROGETTO | | PROGETTO DEFINITIVO | | | |
|-------------------|---------------|---------------------|-------------------|-------------------|-----------|
| N° | DATA | DESCRIZIONE | PROGETTO | VERIFICATO | APPROVATO |
| 00 | FEBBRAIO 2022 | Prima emissione | Ing. Giorgio Vece | Ing. Giorgio Vece | |
| 01 | | | | | |
| 02 | | | | | |
| 03 | | | | | |
| 04 | | | | | |

Comittente: OPDENERGY SALENTO 3 S.R.L.
 ROTONDA GIUSEPPE ANTONIO TORRI, 9
 40127, BOLOGNA
 Cod. Fisc & P. IVA 12206210010

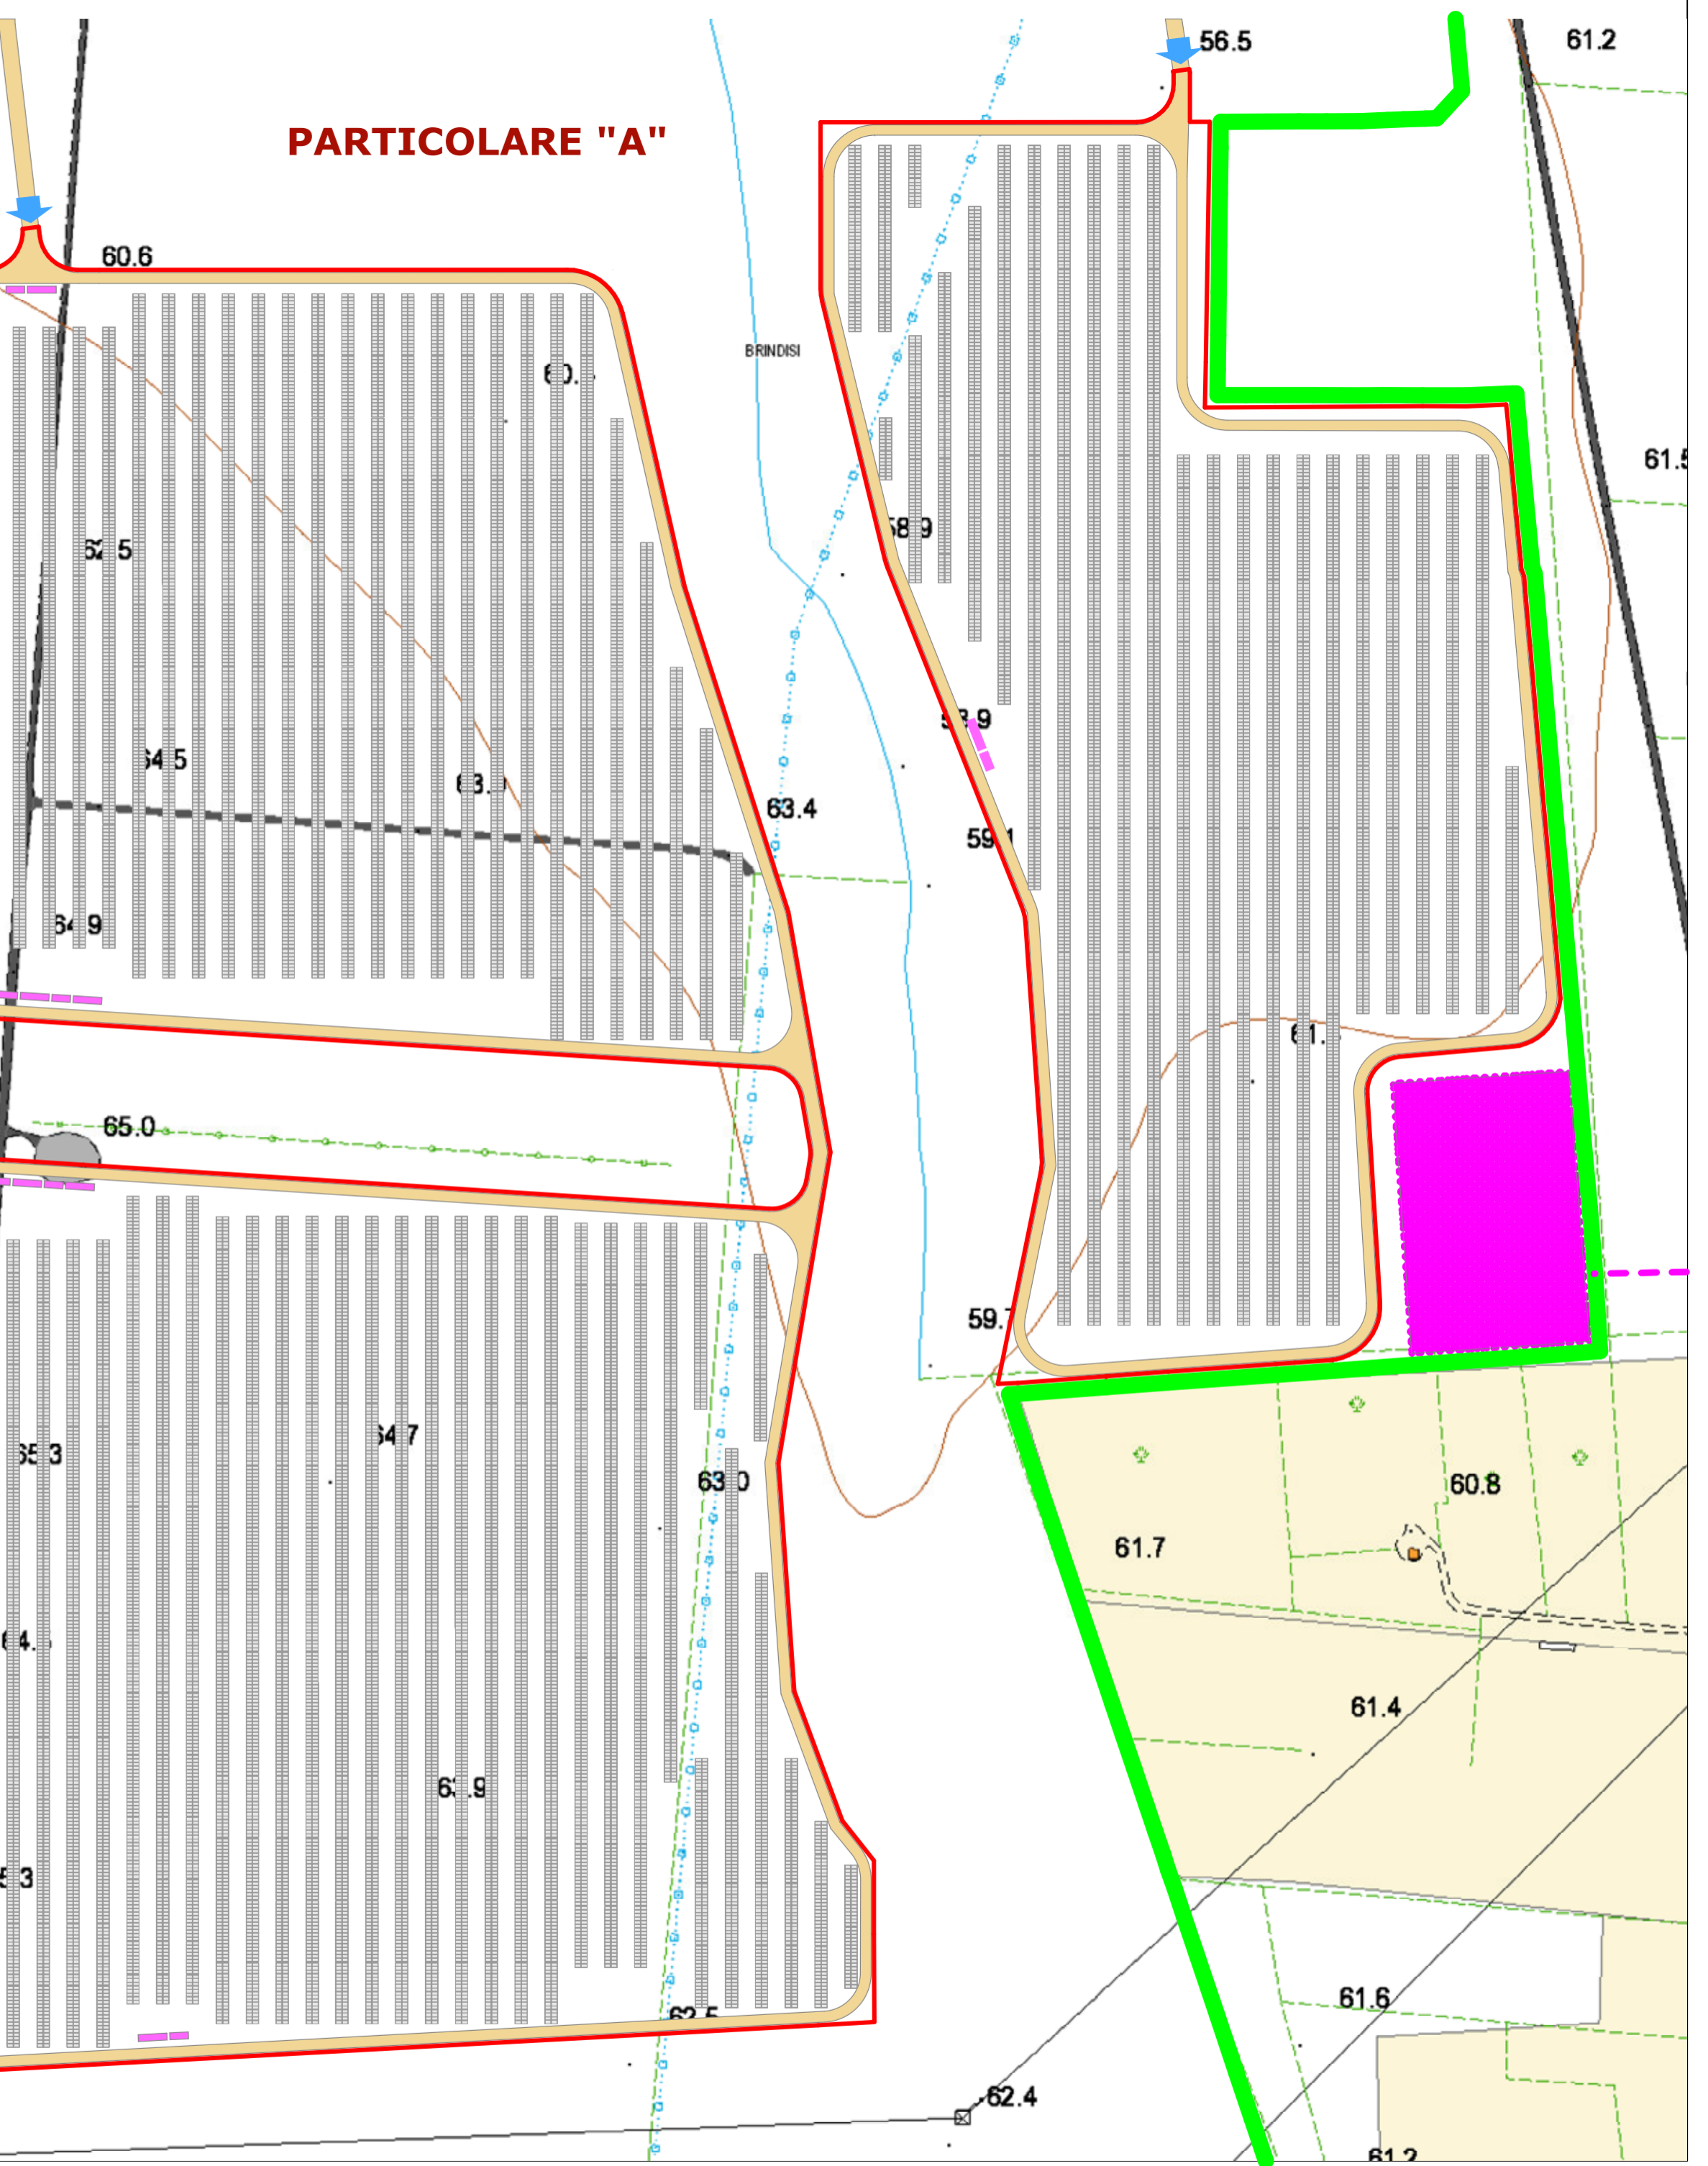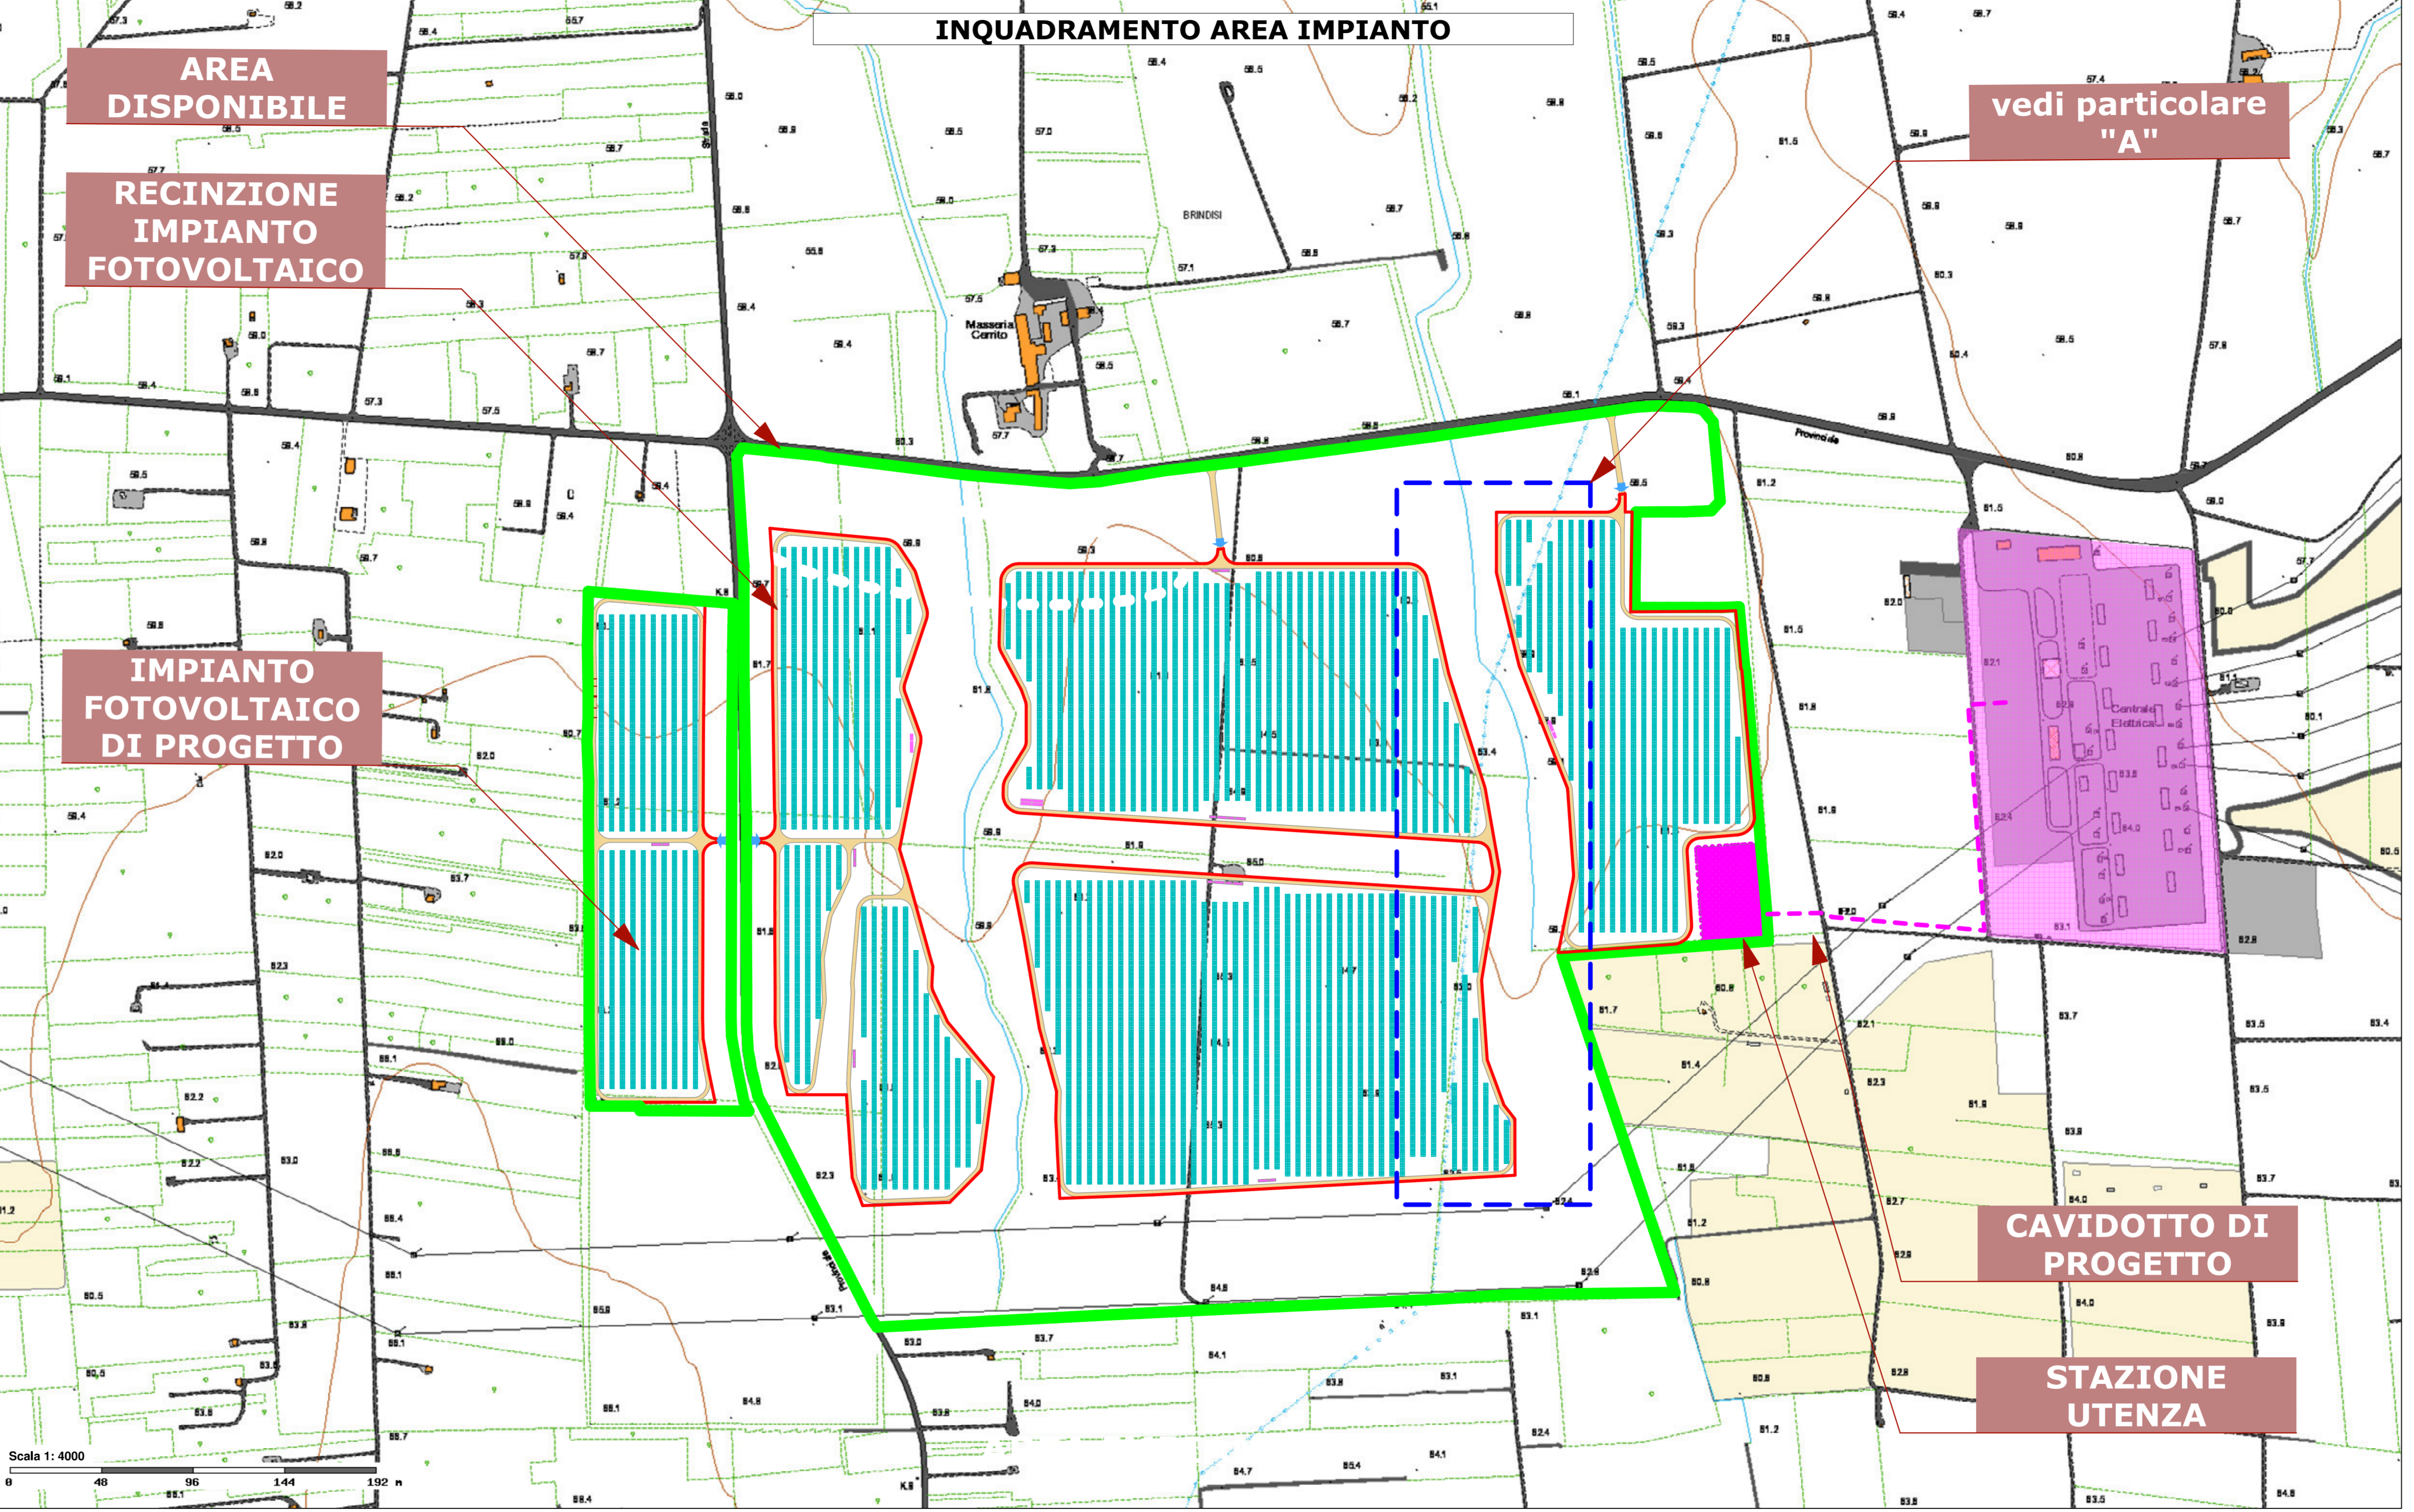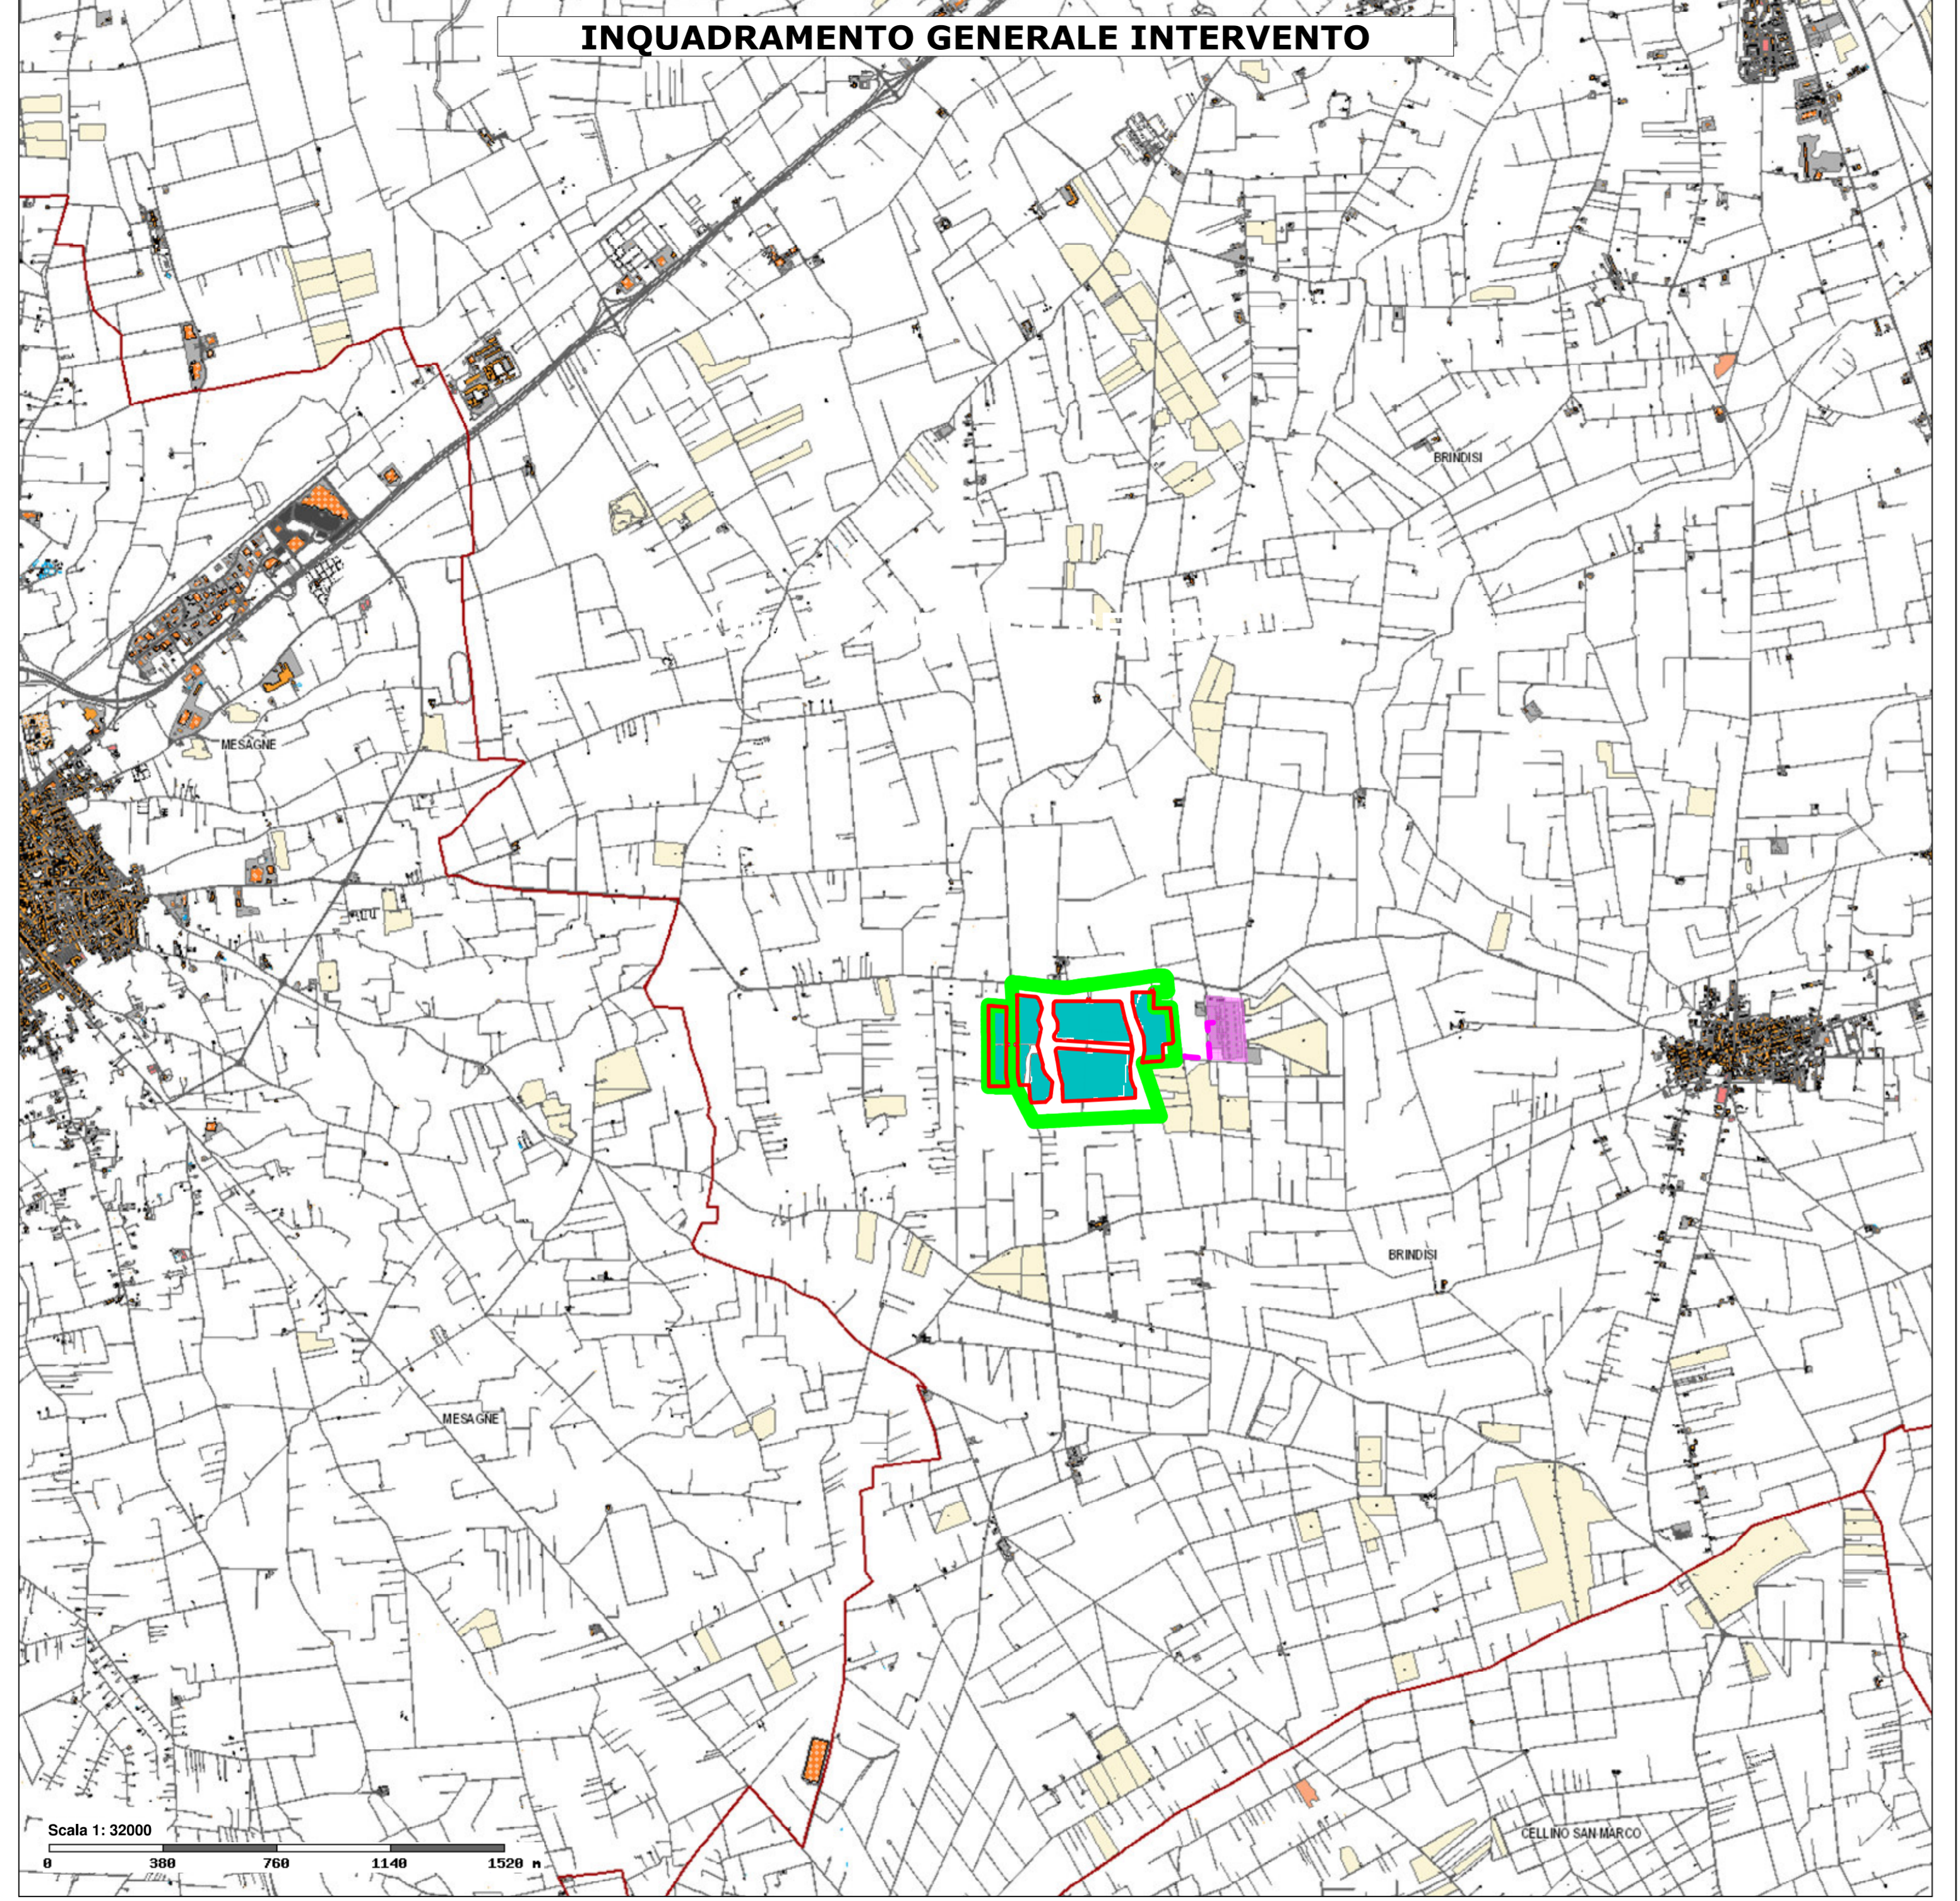

- | | | | | | | | |
|-------------------------|--------------------------|------------------------|-------------------|------------------------------|--|---------------------------------------|------------------------------------|
| Confini Comunali | pagghiera | tabernacolo | torre | pensilina | Campo sportivo | sottopassaggio | pozzo rappresentabile |
| edificio civile | capannone | campanile | castello | Serbatoio,Torre Piezometrica | bastione | Ferrovia | diga |
| edificio interrato | capannone in costruzione | cappella cimiteriale | edificio generico | atrio (cavedio) | cantiere | Banchina/Pontile | piscina |
| edificio in costruzione | capannone diroccato | campo sportivo coperto | serra | sylvos | area di trasformazione non strutturata | Muro a secco spessore Rappresentabile | serbatoio |
| edificio diroccato | capannone agricolo | tribuna campo sportivo | baracca | ciminiera | discarica | muro di sostegno in spessore | traliccio rappresentabile |
| trullo | chiesa | tendone pressurizzato | tettoia | monumento rappresentabile | Percorso a gradinate | vasca rappresentabile | traliccio rappresentabile |
| | | | | | | casello | fontana rappresentabile |
| | | | | | | | cabina elettrica di trasformazione |
| | | | | | | | traliccio impianto eolico |
| | | | | | | | area impianto fotovoltaico |
| | | | | | | | cabina gas, cabina acquedotto |
| | | | | | | | centralina telecom |
| | | | | | | | antenna telecomunicazioni |
| | | | | | | | |