


**LEGENDA**

	Estintore portatile		Cartello "Pulsante allarme antincendio"
	Estintore carrellato		Cartello "Estintore"
	Rilevatore multicriterio fumo/calore a soffitto		Porta con maniglione antipanico
	Rilevatore multicriterio fumo/calore sotto pavimento		Pannello ottico-acustico "Allarme incendio"
	Rilevatore di temperatura		Pulsante di allarme incendio
	Centralina antincendio		Pulsante di sgancio
	Cartello "Pulsante di sgancio"		Vie di esodo

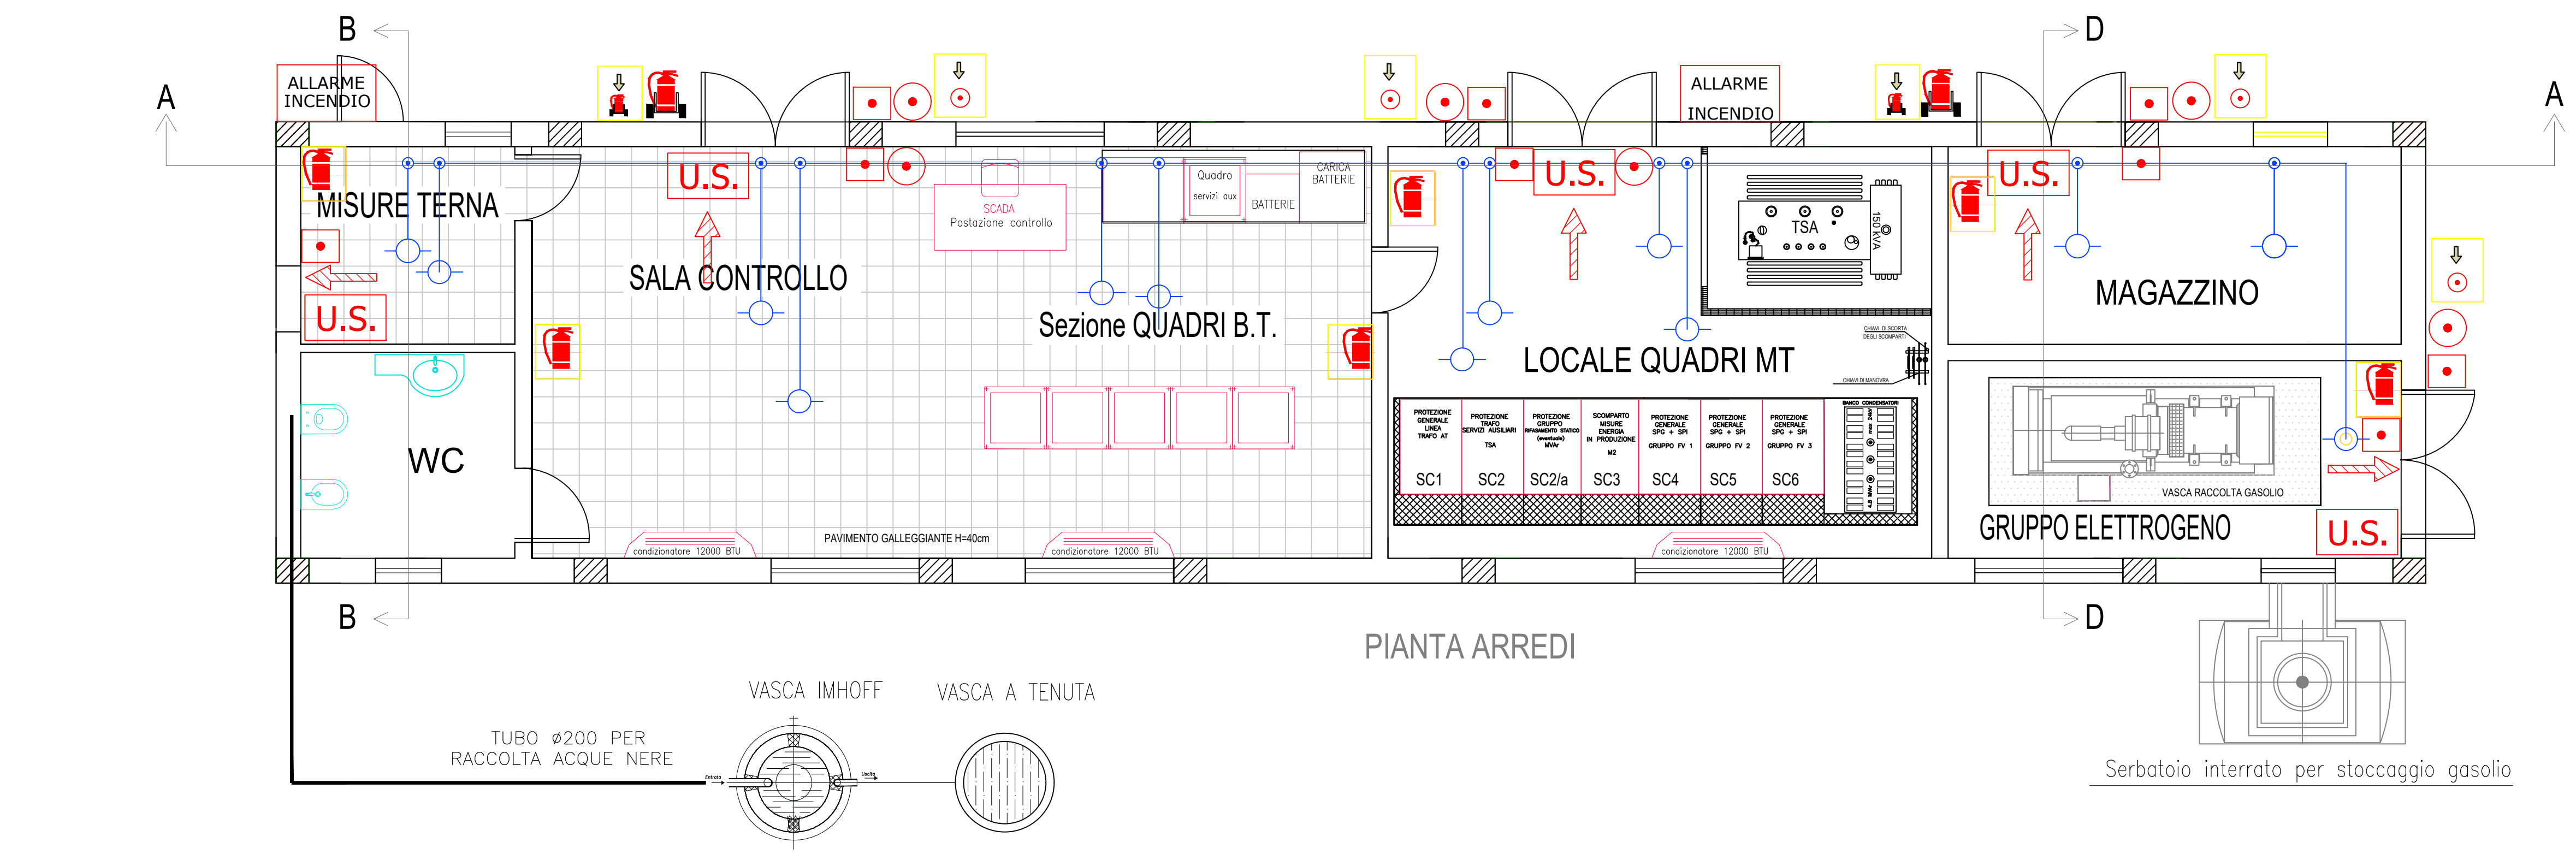

**COMUNE DI BRINDISI**  
 PROVINCIA DI BRINDISI  
 Progetto di stazione di utenza

IMMAGINIAMO  
IL FUTURO

via Geofilo n.7-72023, Mesagne (BR)  
email: info@ngveprogetti.it

RESPONSABILE DEL PROGETTO  
Ing. Giorgio Vece

PROGETTO  
**ngveprogetti** s.r.l.s.

**PROGETTO DI STAZIONE DI UTENZA CONDIVISA PER IMMISSIONE IN RTN SU S.E. 380 / 150 kV - "BRINDISI SUD"**

**Oggetto: EDIFICIO COMANDO E SERVIZI AUSILIARI - Impianto Antincendio**

<b>ELABORATO:</b> TAV. 13	<b>PROGETTISTA:</b> Ing. Giorgio Vece	<b>TIMBRO E FIRMA:</b>
<b>NOME FILE:</b> Impianto Antincendio		
<b>CODICE PRATICA:</b> 201900587		
<b>SCALA:</b>		

STATO DI PROGETTO					
REVISIONE	DATA	DESCRIZIONE	PROGETTO	VERIFICATO	APPROVATO
REV. 00	MARZO 2022	BENESTARE TERNA	Ing. Giorgio Vece	Ing. Giorgio Vece	
01					
02					

OPDENENERGY SALENTO 3 S.R.L.